



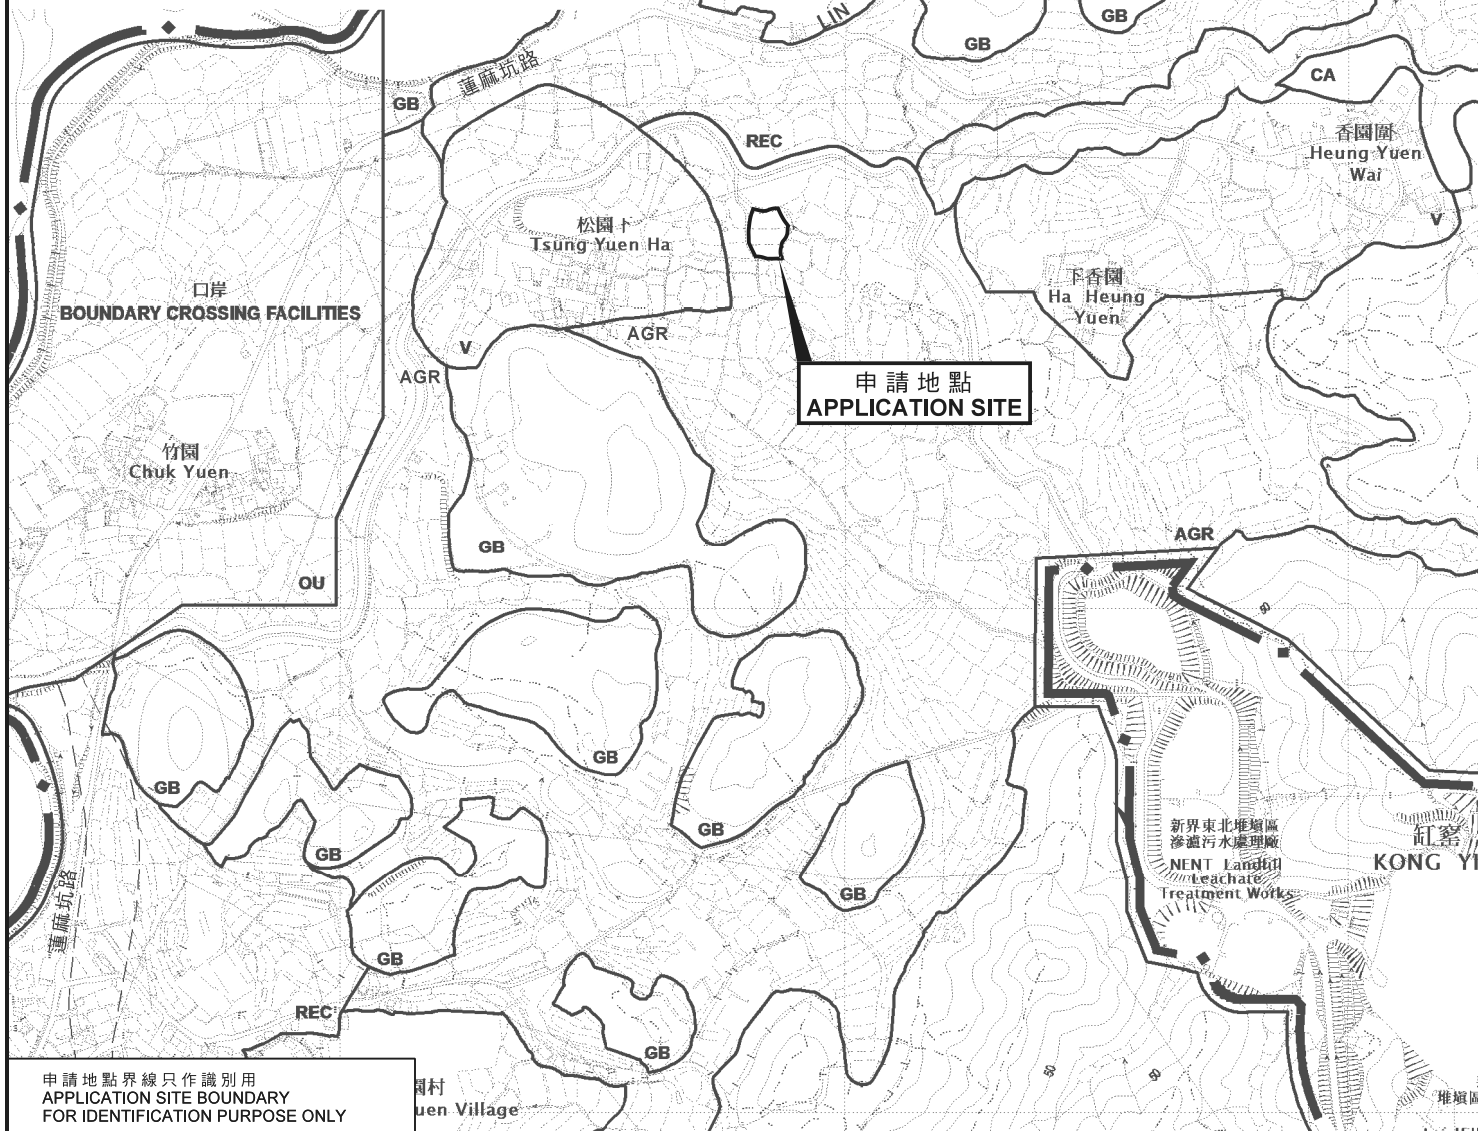

**要覽圖 KEY PLAN**

SCALE 1 : 50 000 比例尺

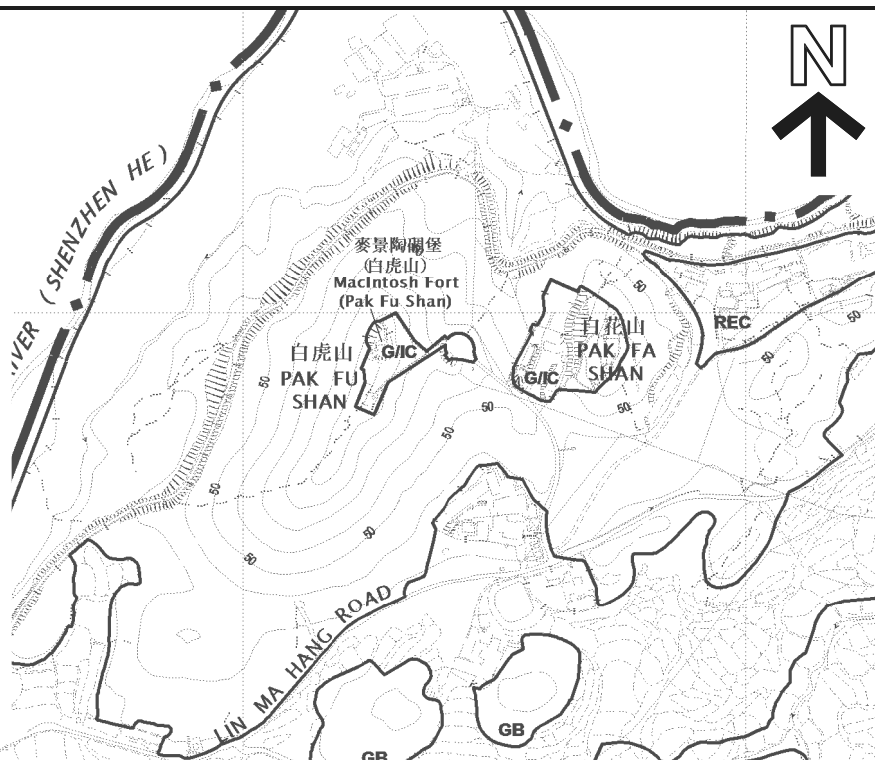

申請地點界線只作識別用  
APPLICATION SITE BOUNDARY  
FOR IDENTIFICATION PURPOSE ONLY

**位置圖 LOCATION PLAN**

擬議康體文娛場所 (休閒農場及附屬燒烤場) 及填土工程  
新界打鼓嶺北松園下丈量約份第78約地段第305號  
PROPOSED PLACE OF RECREATION, SPORTS OR CULTURE  
(HOBBY FARM AND ANCILLARY BARBECUE SITE)  
AND LAND FILLING  
LOT 305 IN D.D. 78, TSUNG YUEN HA,  
TA KWU LING NORTH, N.T.

SCALE 1 : 7 500 比例尺  
米 100 0 100 200 300 米  
METRES

規劃署  
PLANNING  
DEPARTMENT



參考編號  
REFERENCE No.  
A/NE-TKLN/16

圖 PLAN  
A-1

本摘要圖於2019年1月18日擬備，  
所根據的資料為於2016年5月3日核准的  
分區計劃大綱圖編號S/NE-TKLN/2  
EXTRACT PLAN PREPARED ON 18.1.2019  
BASED ON OUTLINE ZONING PLAN  
No. S/NE-TKLN/2 APPROVED ON 3.5.2016