




要覽圖 KEY PLAN

SCALE 1 : 50 000 比例尺

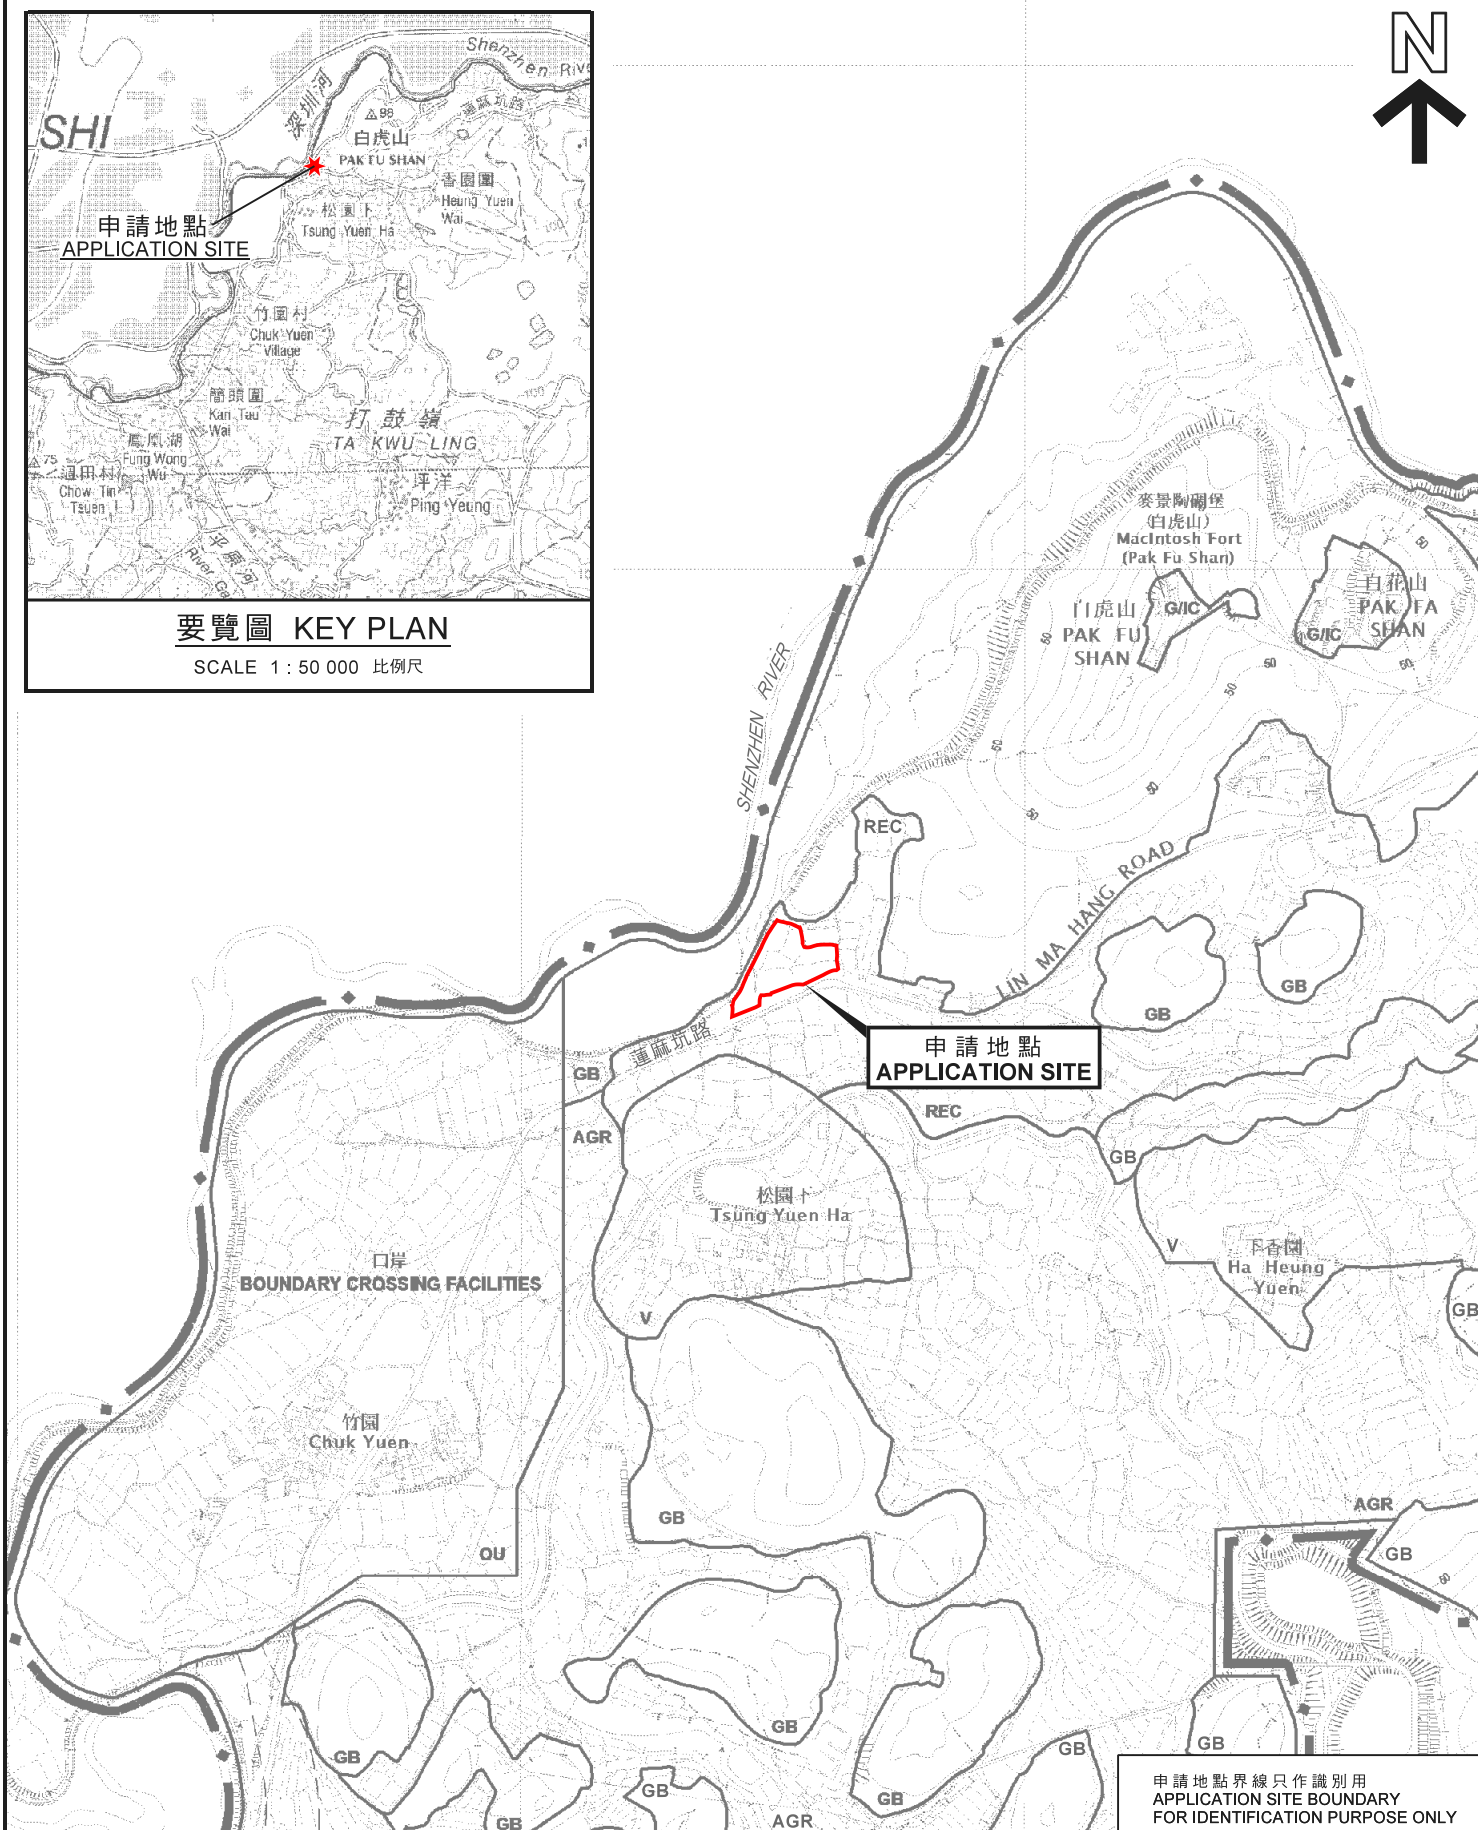

申請地點界線只作識別用
APPLICATION SITE BOUNDARY
FOR IDENTIFICATION PURPOSE ONLY

位置圖 LOCATION PLAN

擬議臨時康體文娛場所（親子遊樂設施）、食肆、商店及服務行業
連附屬停車場（為期5年）

新界白虎山蓮麻坑路丈量約份第80約地段第35號餘段、第36號、第42號餘段、
第43號、第44號、第45號餘段、第59號餘段及第64號B分段餘段
PROPOSED TEMPORARY PLACE OF RECREATION, SPORTS OR
CULTURE (PARENT-CHILD PLAY AREA), EATING PLACE, SHOP AND SERVICES
WITH ANCILLARY CAR PARK FOR A PERIOD OF 5 YEARS
LOTS 35 RP, 36, 42 RP, 43, 44, 45 RP, 59 RP AND
64 S.B RP IN D.D. 80, LIN MA HANG ROAD, PAK FU SHAN, N.T.

SCALE 1 : 7 500 比例尺

米 100 0 100 200 300 米
METRES

規劃署
PLANNING
DEPARTMENT



參考編號
REFERENCE No.

A/NE-TKLN/23

圖 PLAN
A-1

本摘要圖於2019年10月22日擬備，
所根據的資料為於2016年5月3日核准的
分區計劃大綱圖編號S/NE-TKLN/2
EXTRACT PLAN PREPARED ON 22.10.2019
BASED ON OUTLINE ZONING PLAN
No. S/NE-TKLN/2 APPROVED ON 3.5.2016