




要覽圖 KEY PLAN

SCALE 1 : 50 000 比例尺

深圳市 SHENZHEN SHI

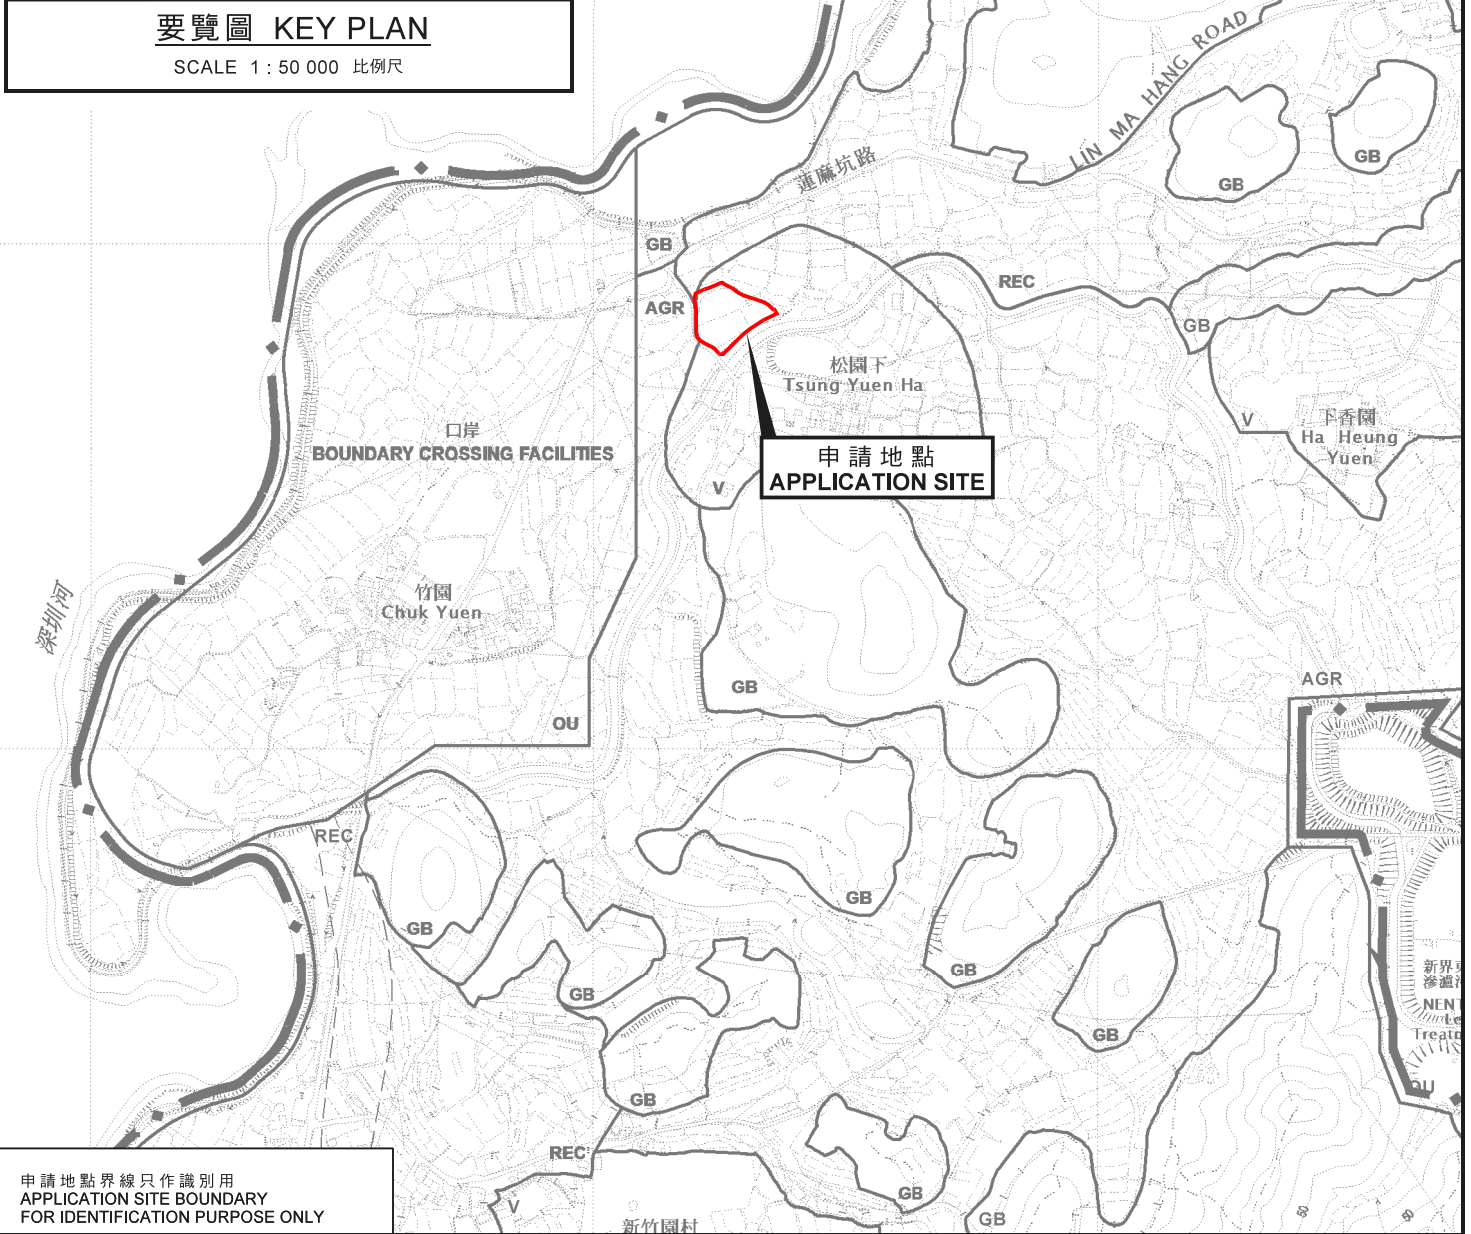


申請地點界線只作識別用
APPLICATION SITE BOUNDARY
FOR IDENTIFICATION PURPOSE ONLY

位置圖 LOCATION PLAN

本摘要圖於2020年12月7日擬備，
所根據的資料為於2016年5月3日核准的
分區計劃大綱圖編號S/NE-TKLN/2
EXTRACT PLAN PREPARED ON 7.12.2020
BASED ON OUTLINE ZONING PLAN
No. S/NE-TKLN/2 APPROVED ON 3.5.2016

擬議臨時公眾停車場（貨櫃車除外）（為期3年）
新界打鼓嶺北松園下丈量約份第78約地段第388號A分段、
第388號B分段、第388號餘段（部分）及第390號餘段（部分）和毗連政府土地
PROPOSED TEMPORARY PUBLIC VEHICLE PARK
(EXCLUDING CONTAINER VEHICLE) FOR A PERIOD OF 3 YEARS
LOTS 388 S.A., 388 S.B., 388 RP (PART) AND 390 RP (PART) IN D.D. 78 AND
ADJOINING GOVERNMENT LAND, TSUNG YUEN HA, TA KWU LING NORTH, N.T.

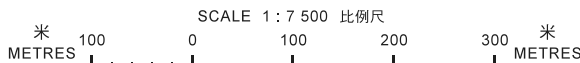

規劃署
PLANNING
DEPARTMENT



參考編號
REFERENCE No.
A/NE-TKLN/37

圖 PLAN
A-1