




申請地點  
APPLICATION SITE

要覽圖 KEY PLAN

SCALE 1 : 50 000 比例尺

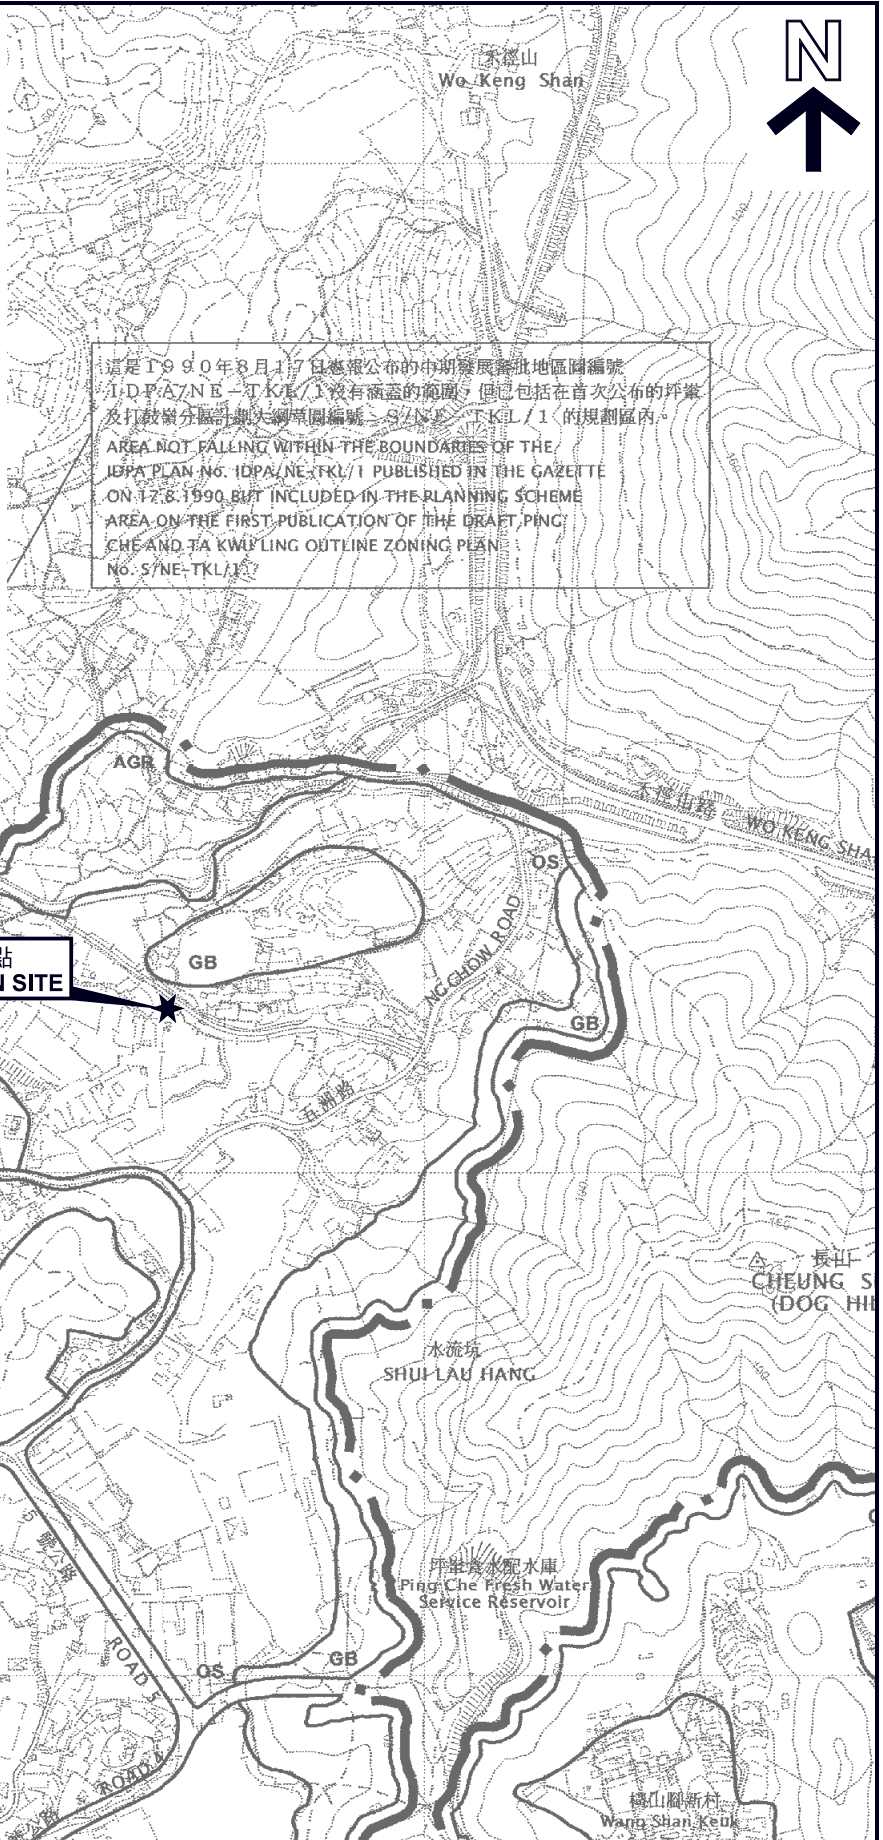

申請地點  
APPLICATION SITE

位置圖 LOCATION PLAN

擬議臨時危險品倉庫及工業用途 (為期5年)  
新界坪壘丈量約份第77約地段第436號餘段(部分)  
PROPOSED TEMPORARY DANGEROUS GOODS GODOWN AND INDUSTRIAL USE FOR A PERIOD OF 5 YEARS  
LOT 436 RP (PART) IN D.D. 77, PING CHE, N.T.



規劃署  
PLANNING  
DEPARTMENT



參考編號  
REFERENCE No.  
A/NE-TKL/580

圖 PLAN  
A-1

本摘要圖於2018年2月15日擬備，  
所根據的資料為於2010年2月2日核准的  
分區計劃大綱圖編號S/NE-TKL/14  
EXTRACT PLAN PREPARED ON 15.2.2018  
BASED ON OUTLINE ZONING PLAN  
No. S/NE-TKL/14 APPROVED ON 2.2.2010