



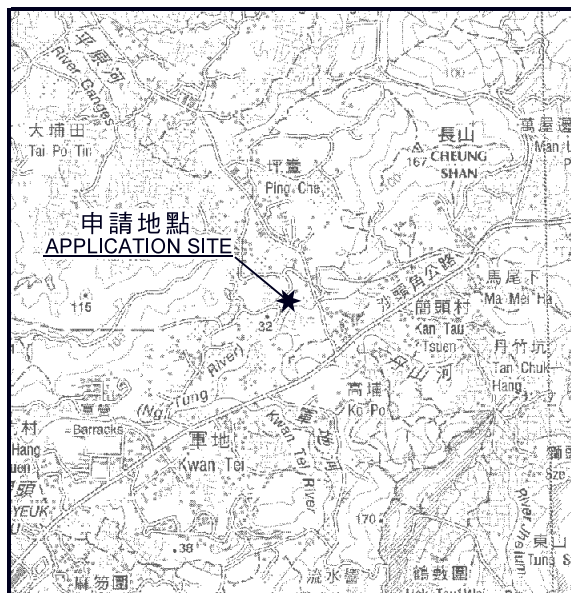

要覽圖 KEY PLAN

SCALE 1 : 50 000 比例尺

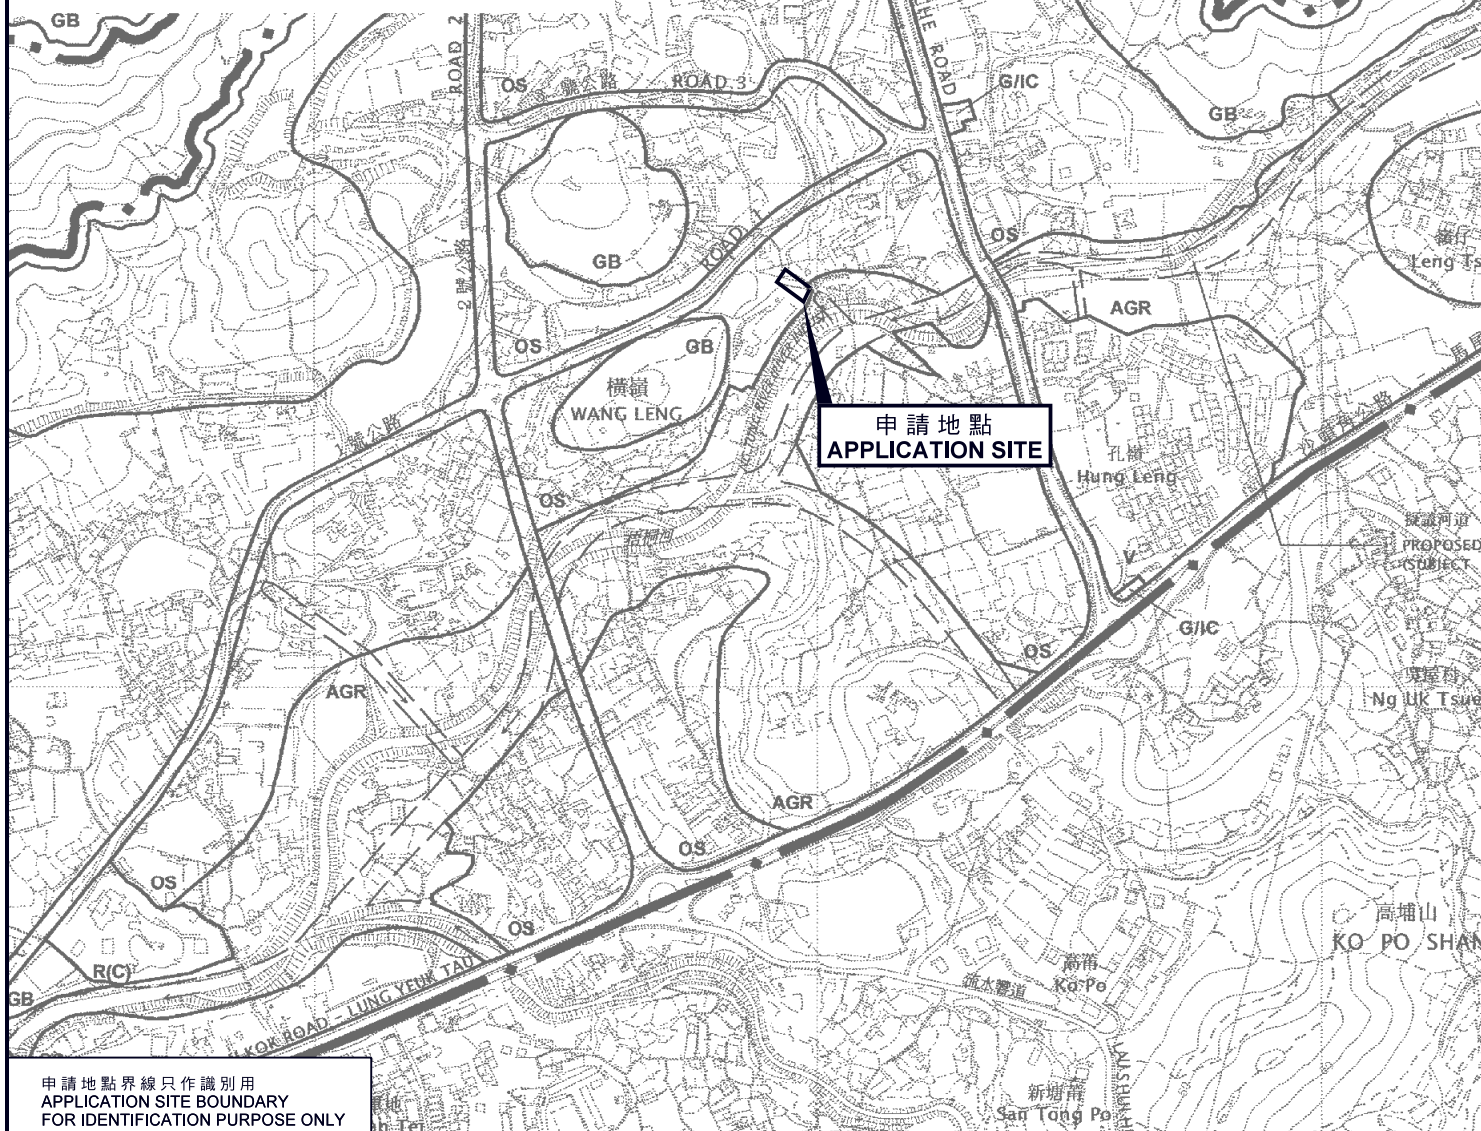

申請地點界線只作識別用
APPLICATION SITE BOUNDARY
FOR IDENTIFICATION PURPOSE ONLY

位置圖 LOCATION PLAN

臨時貨櫃車修理場（為期3年）
新界坪壩橫嶺丈量約份第76約地段第2159號（部分）和
毗連政府土地

TEMPORARY CONTAINER VEHICLE REPAIR YARD
FOR A PERIOD OF 3 YEARS
LOT 2159 (PART) IN D.D. 76 AND ADJOINING GOVERNMENT LAND,
WANG LENG, PING CHE, N.T.

SCALE 1 : 7 500 比例尺
米 100 0 100 200 300 米
METRES

規劃署
PLANNING
DEPARTMENT



參考編號
REFERENCE No.
A/NE-TKL/584

圖 PLAN
A-1

本摘要圖於2018年3月6日擬備，
所根據的資料為於2010年2月2日核准的
分區計劃大綱圖編號S/NE-TKL/14
EXTRACT PLAN PREPARED ON 6.3.2018
BASED ON OUTLINE ZONING PLAN
No. S/NE-TKL/14 APPROVED ON 2.2.2010