

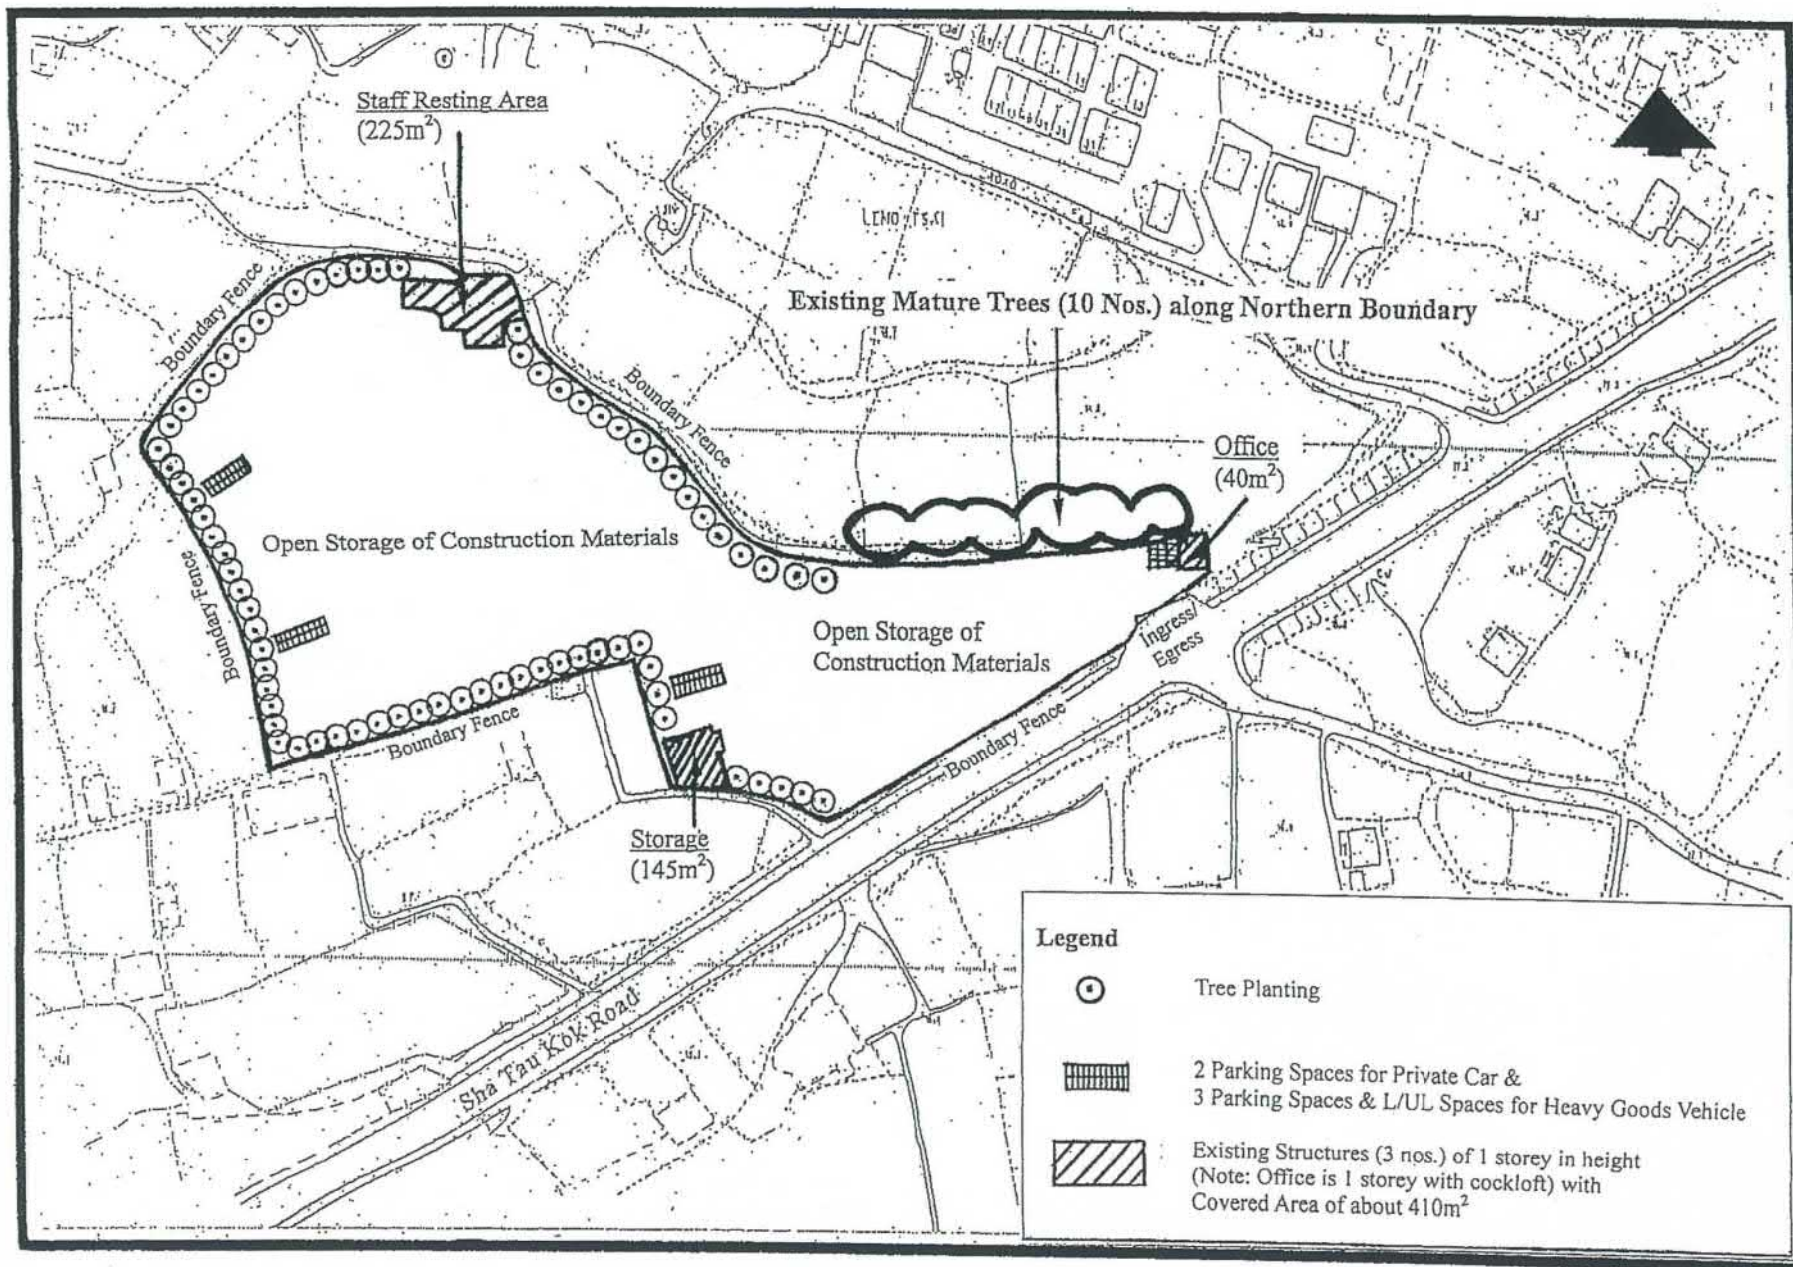


Figure 3 Site Layout Plan

NTS


參考編號


REFERENCE No.

A/NE-TKL/585

繪圖 DRAWING A-1

(來源 附件 I)
(Source : Appendix I)

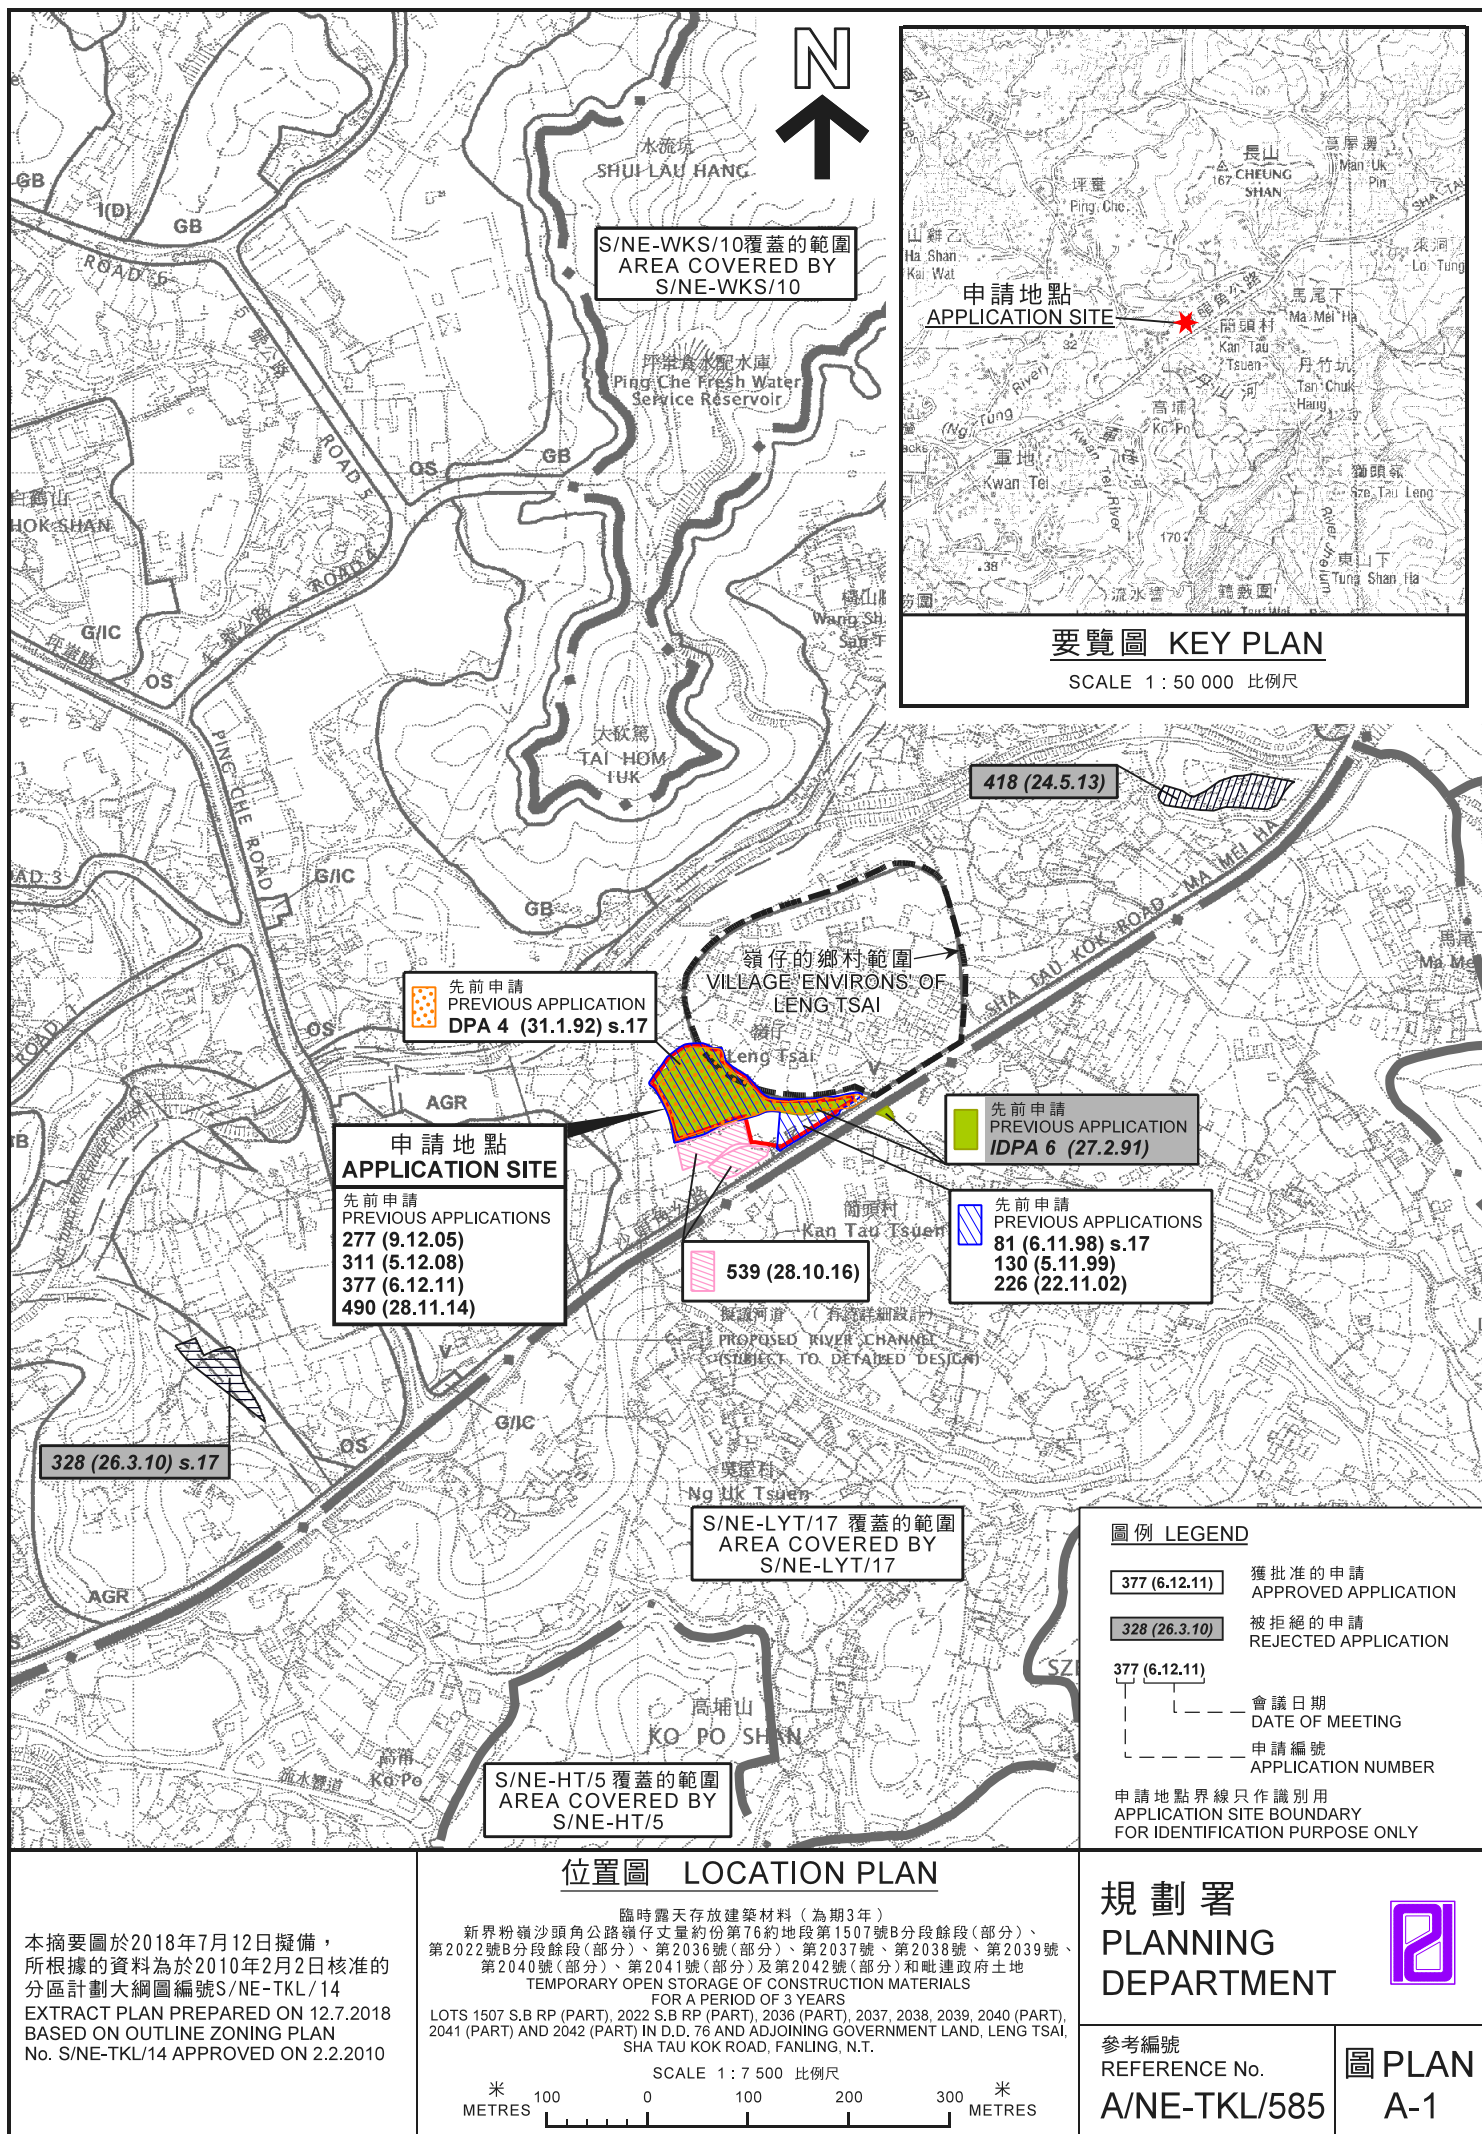

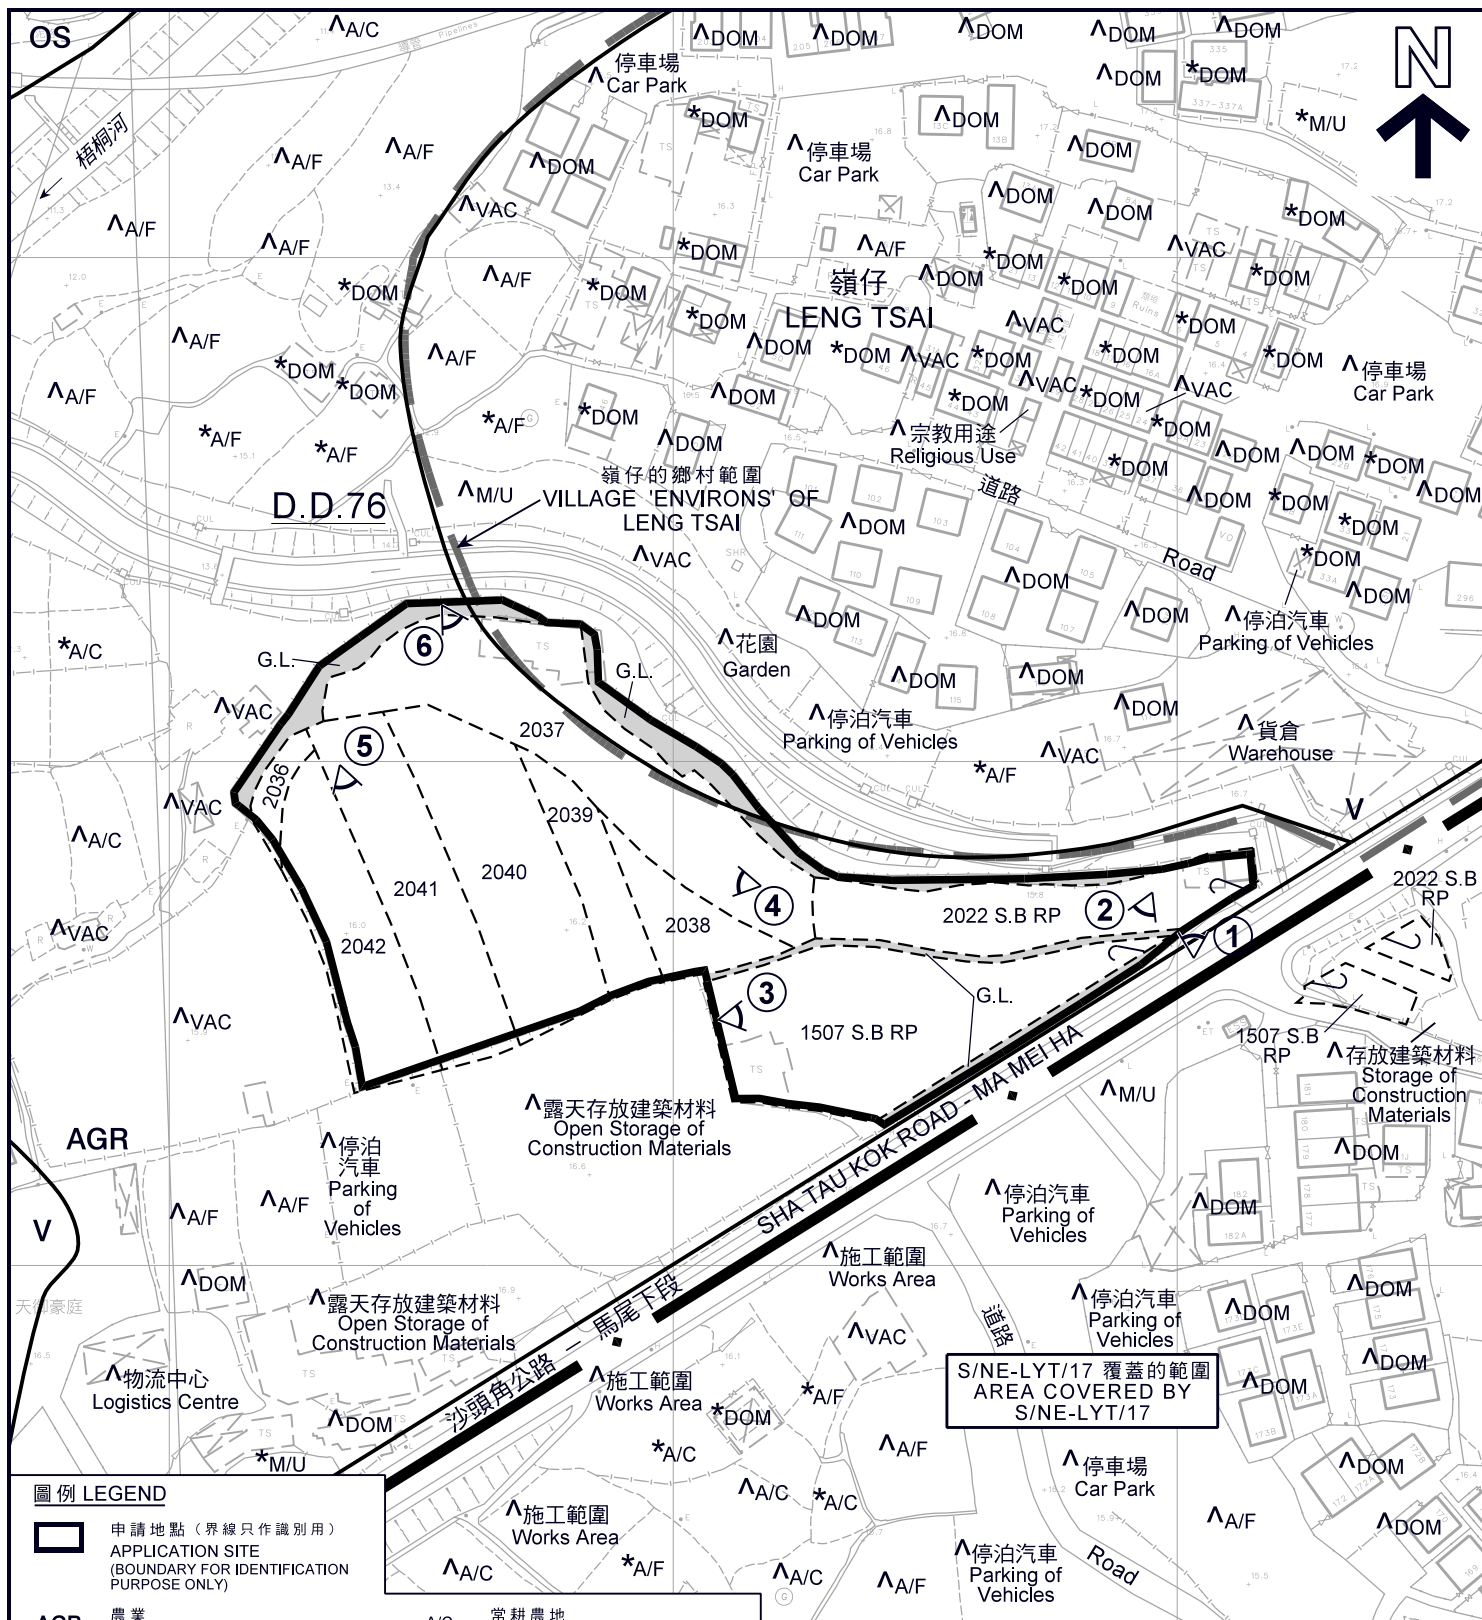

圖例 LEGEND

申請地點 (界線只作識別用)
APPLICATION SITE
(BOUNDARY FOR IDENTIFICATION
PURPOSE ONLY)

AGR 農業
AGRICULTURE

V 鄉村式發展
VILLAGE TYPE DEVELOPMENT

OS 露天貯物
OPEN STORAGE

政府土地
GOVERNMENT LAND

① 實地照片的觀景點
VIEWING POINT OF SITE PHOTO

A/C 常耕農地
ACTIVE AGRICULTURAL LAND

A/F 休耕農地
FALLOW AGRICULTURAL LAND

DOM 住用構築物
DOMESTIC STRUCTURE

M/U 荒地
UNUSED LAND

VAC 空置
VACANT

註釋 Notes:

- (1) 2018年7月16日勘测的土地用途
Land uses shown on this plan are in accordance with the land use survey conducted by the Planning Department on 16.7.2018
- (2) * 土地用途跟1990年12月17日及1991年11月1日勘测的土地用途一致
Indicates that the use is the same as that revealed by the land use survey conducted by the Planning Department on 17.12.1990 & 1.11.1991
- (3) ^ 土地用途跟1990年12月17日及1991年11月1日勘测的土地用途有別
Indicates that the use is different from that revealed by the land use survey conducted by the Planning Department on 17.12.1990 & 1.11.1991

平面圖 SITE PLAN

本摘要圖於2018年7月24日擬備，
所根據的資料為測量圖編號
3-NW-24D及3-SW-4B
EXTRACT PLAN PREPARED ON 24.7.2018
BASED ON SURVEY SHEETS No.
3-NW-24D & 3-SW-4B

臨時露天存放建築材料 (為期3年)
新界粉嶺沙頭角公路嶺仔丈量約份第76約地段第1507號B分段餘段(部分)、
第2022號B分段餘段(部分)、第2036號(部分)、第2037號、第2038號、第2039號、
第2040號(部分)、第2041號(部分)及第2042號(部分)和毗連政府土地
TEMPORARY OPEN STORAGE OF CONSTRUCTION MATERIALS
FOR A PERIOD OF 3 YEARS
LOTS 1507 S.B RP (PART), 2022 S.B RP (PART), 2036 (PART), 2037, 2038, 2039, 2040 (PART),
2041 (PART) AND 2042 (PART) IN D.D. 76 AND ADJOINING GOVERNMENT LAND, LENG TSAI,
SHA TAU KOK ROAD, FANLING, N.T.

SCALE 1 : 1 500 比例尺
米 25 0 25 50 米
METRES

規劃署

PLANNING
DEPARTMENT



參考編號
REFERENCE No.
A/NE-TKL/585

圖 PLAN
A-2



圖例 LEGEND



申請地點 (界線只作識別用)
APPLICATION SITE
(BOUNDARY FOR IDENTIFICATION
PURPOSE ONLY)

航攝照片 AERIAL PHOTO

本摘要圖於2018年7月12日擬備，
所根據的資料為地政總署
於2017年3月28日拍得的航攝照片
編號E015976C

EXTRACT PLAN PREPARED ON 12.7.2018
BASED ON AERIAL PHOTO No. E015976C
TAKEN ON 28.3.2017 BY
LANDS DEPARTMENT

臨時露天存放建築材料 (為期3年)
新界粉嶺沙頭角公路嶺仔丈量約份第76約地段第1507號B分段餘段(部分)、
第2022號B分段餘段(部分)、第2036號(部分)、第2037號、第2038號、第2039號、
第2040號(部分)、第2041號(部分)及第2042號(部分)和毗連政府土地
TEMPORARY OPEN STORAGE OF CONSTRUCTION MATERIALS
FOR A PERIOD OF 3 YEARS
LOTS 1507 S.B RP (PART), 2022 S.B RP (PART), 2036 (PART), 2037, 2038, 2039, 2040 (PART),
2041 (PART) AND 2042 (PART) IN D.D. 76 AND ADJOINING GOVERNMENT LAND, LENG TSAI,
SHA TAU KOK ROAD, FANLING, N.T.

規劃署
PLANNING
DEPARTMENT



參考編號
REFERENCE No.
A/NE-TKL/585

圖 PLAN
A-3



實地照片 SITE PHOTOS

本圖於2018年7月24日擬備，所根據的資料為攝於2018年7月11日的實地照片
PLAN PREPARED ON 24.7.2018 BASED ON SITE PHOTOS TAKEN ON 11.7.2018

臨時露天存放建築材料（為期3年）
新界粉嶺沙頭角公路嶺仔丈量約份第76約地段第1507號B分段餘段（部分）、第2022號B分段餘段（部分）、第2036號（部分）、第2037號、第2038號、第2039號、第2040號（部分）、第2041號（部分）及第2042號（部分）和毗連政府土地
TEMPORARY OPEN STORAGE OF CONSTRUCTION MATERIALS FOR A PERIOD OF 3 YEARS
LOTS 1507 S.B RP (PART), 2022 S.B RP (PART), 2036 (PART), 2037, 2038, 2039, 2040 (PART), 2041 (PART) AND 2042 (PART) IN D.D. 76 AND ADJOINING GOVERNMENT LAND, LENG TSAI, SHA TAU KOK ROAD, FANLING, N.T.

規劃署
PLANNING
DEPARTMENT



參考編號
REFERENCE No.
A/NE-TKL/585

圖 PLAN
A-4a



申請地點
APPLICATION SITE



申請地點
APPLICATION SITE



申請地點
APPLICATION SITE

實地照片 SITE PHOTOS

本圖於2018年7月24日擬備，所根據的資料為攝於2018年7月11日的實地照片
PLAN PREPARED ON 24.7.2018 BASED ON SITE PHOTOS TAKEN ON 11.7.2018

臨時露天存放建築材料（為期3年）
新界粉嶺沙頭角公路嶺仔丈量約份第76約地段第1507號B分段餘段（部分）、第2022號B分段餘段（部分）、第2036號（部分）、第2037號、第2038號、第2039號、第2040號（部分）、第2041號（部分）及第2042號（部分）和毗連政府土地
TEMPORARY OPEN STORAGE OF CONSTRUCTION MATERIALS FOR A PERIOD OF 3 YEARS
LOTS 1507 S.B RP (PART), 2022 S.B RP (PART), 2036 (PART), 2037, 2038, 2039, 2040 (PART), 2041 (PART) AND 2042 (PART) IN D.D. 76 AND ADJOINING GOVERNMENT LAND, LENG TSAI, SHA TAU KOK ROAD, FANLING, N.T.

規 劃 署
PLANNING
DEPARTMENT



參考編號
REFERENCE No.
A/NE-TKL/585

圖 PLAN
A-4b