


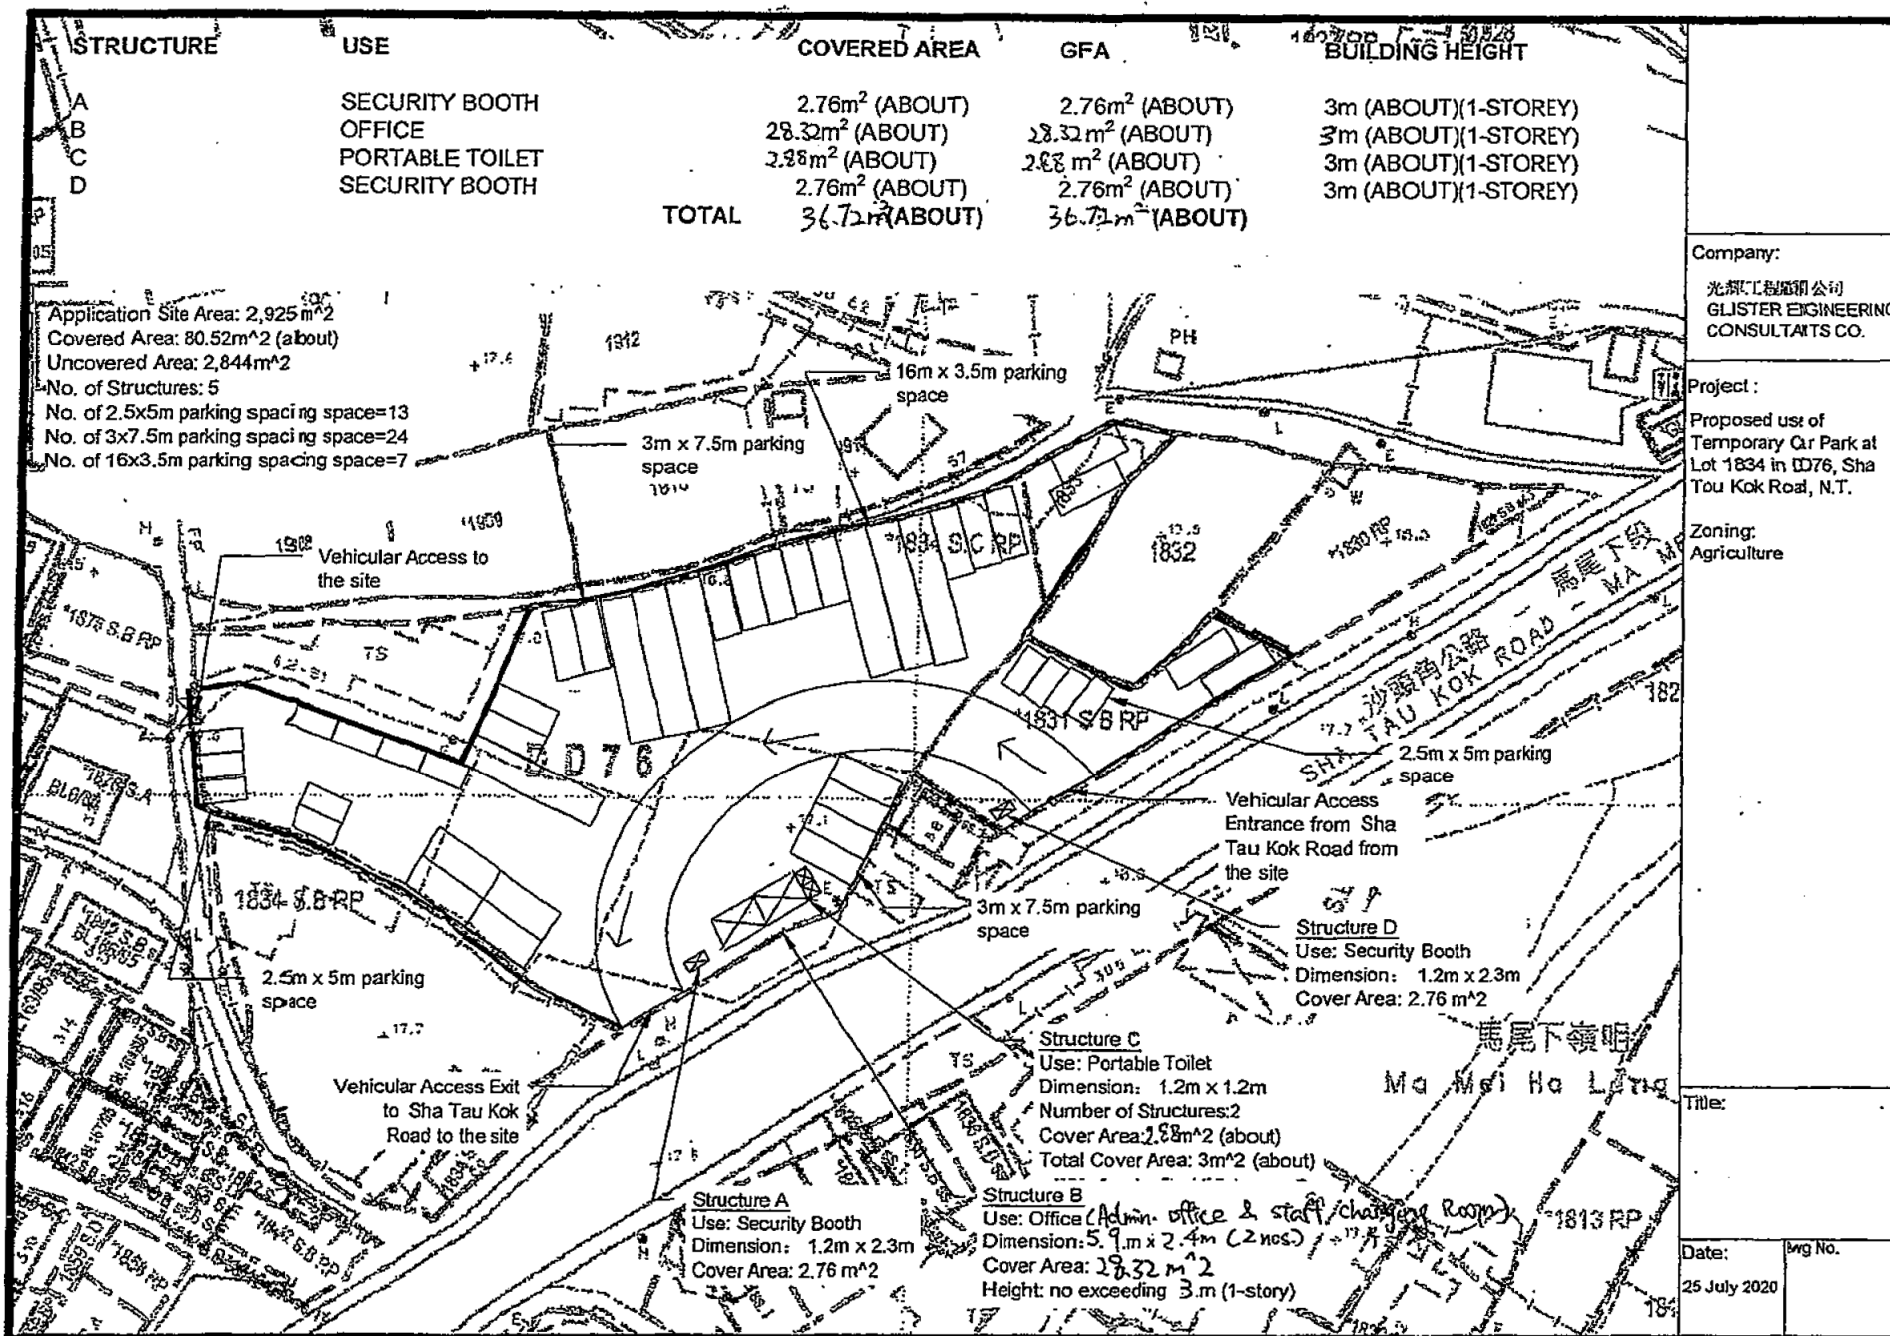

參考編號


REFERENCE No.

A/NE-TKL/646

繪圖 DRAWING A-1

(來源: 附件 I)

(Source: Appendix I)

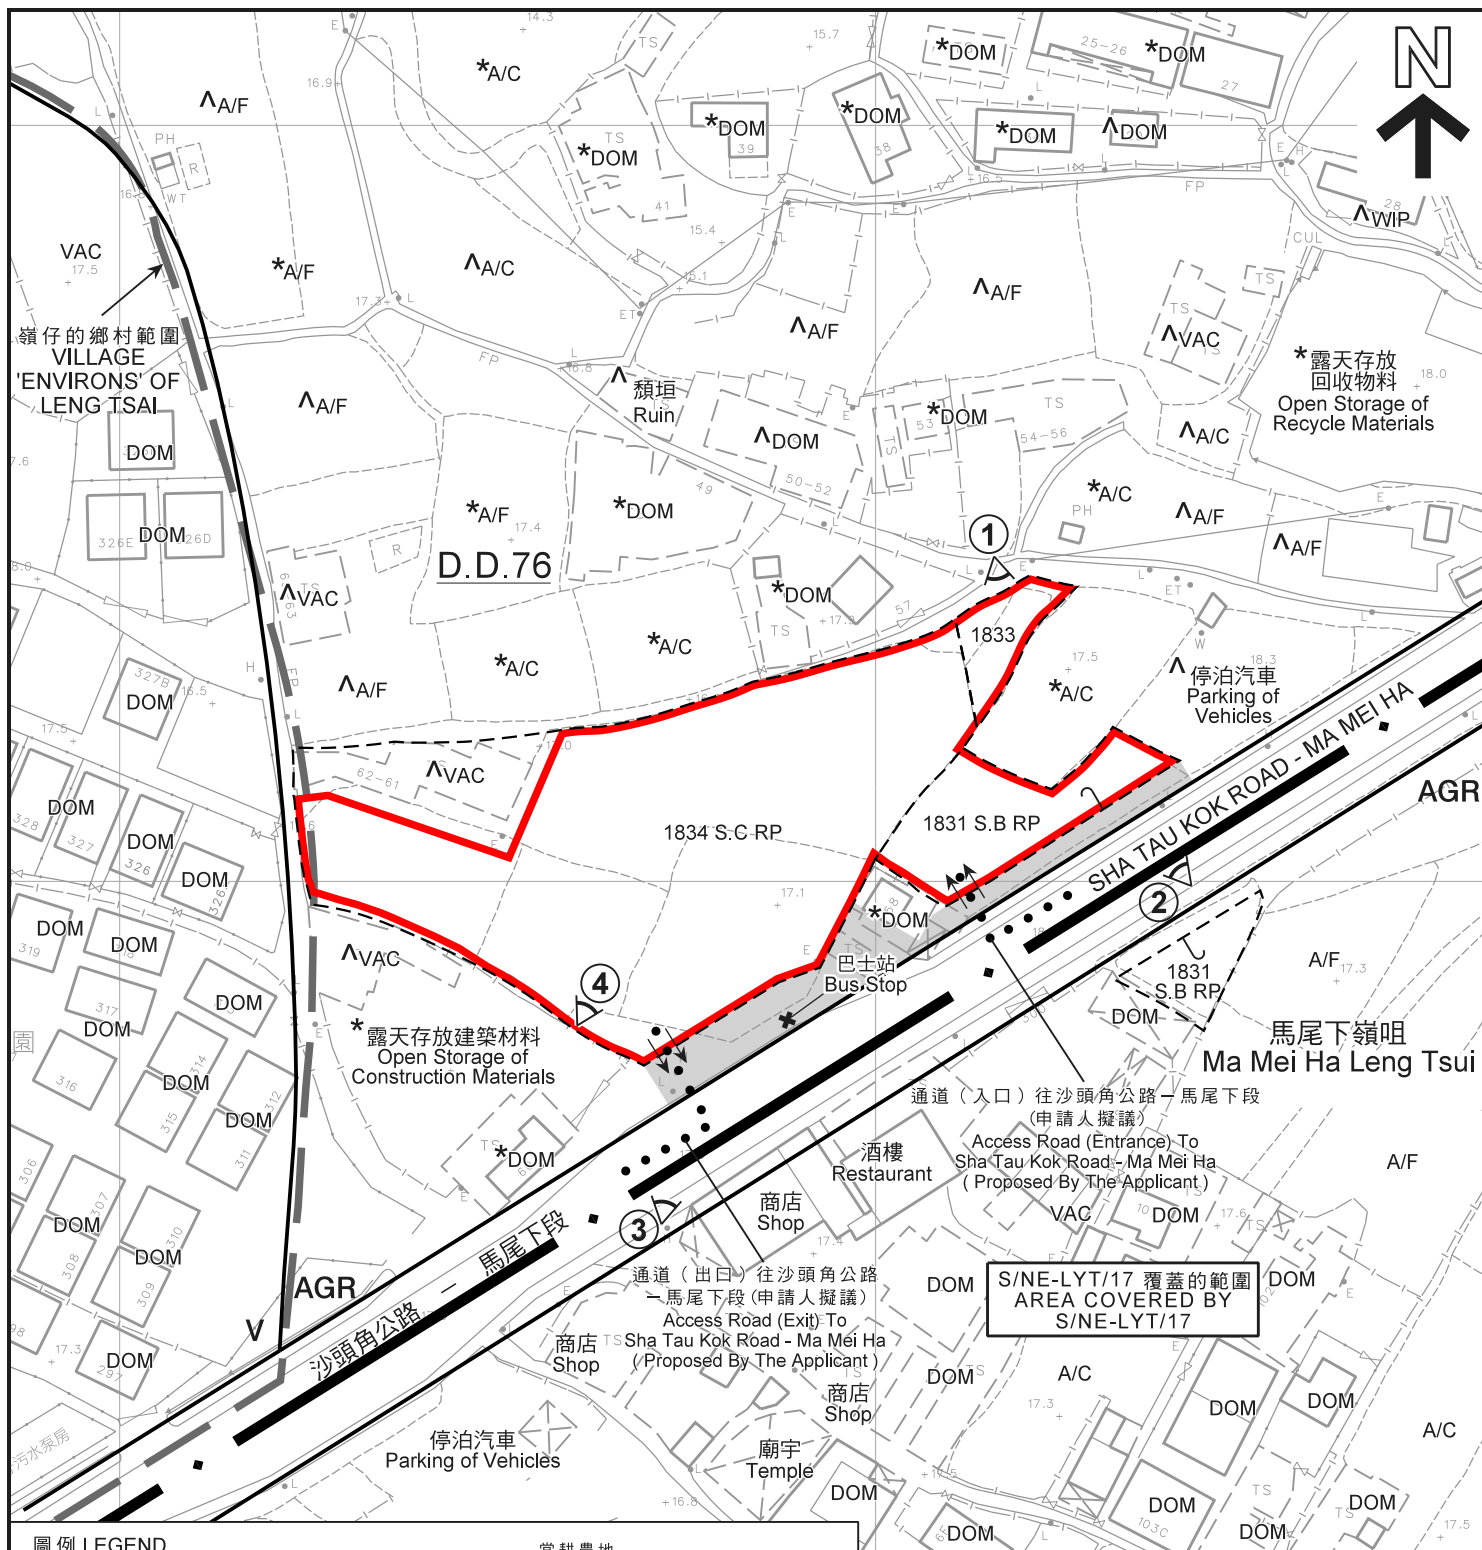

圖例 LEGEND

- 申請地點 (界線只作識別用)
APPLICATION SITE (BOUNDARY FOR IDENTIFICATION PURPOSE ONLY)
- 未撥用的政府土地
UNALLOCATED GOVERNMENT LAND
- AGR** 農業
AGRICULTURE
- V** 鄉村式發展
VILLAGE TYPE DEVELOPMENT
- ① 實地照片的觀景點
VIEWING POINT OF SITE PHOTO

- A/C 常耕農地
ACTIVE AGRICULTURAL LAND
- A/F 休耕農地
FALLOW AGRICULTURAL LAND
- DOM 住用構築物
DOMESTIC STRUCTURE
- VAC 空置
VACANT
- WIP 工程在進行中
WORK IN PROGRESS
- ← 入口 / 出口 (申請人擬議)
INGRESS / EGRESS (PROPOSED BY THE APPLICANT)

註釋 Notes:

- (1) 2020年9月22日勘測的土地用途
Land uses shown on this plan are in accordance with the land use survey conducted by the Planning Department on 22.9.2020
- (2) * 土地用途跟1990年12月17日、1990年12月28日及1991年10月31日勘測的土地用途一致
Indicates that the use is the same as that revealed by the land use survey conducted by the Planning Department on 17.12.1990, 28.12.1990 & 31.10.1991
- (3) ^ 土地用途跟1990年12月17日、1990年12月28日及1991年10月31日勘測的土地用途有別
Indicates that the use is different from that revealed by the land use survey conducted by the Planning Department on 17.12.1990, 28.12.1990 & 31.10.1991

平面圖 SITE PLAN

本摘要圖於2020年10月29日擬備，
所根據的資料為測量圖編號
3-NW-24D及3-SW-4B
EXTRACT PLAN PREPARED ON 29.10.2020
BASED ON SURVEY SHEETS No.
3-NW-24D & 3-SW-4B

擬議臨時停車場 (為期3年)
新界粉嶺馬尾下丈量約份第76約地段第1831號B分地段(部分)、
第1833號及第1834號C分地段(部分)
PROPOSED TEMPORARY VEHICLE PARK
FOR A PERIOD OF 3 YEARS
LOTS 1831 S.B RP (PART), 1833 AND
1834 S.C RP (PART) IN D.D. 76, MA MEI HA, FANLING, N.T.


SCALE 1:1 000 比例尺
米 20 0 20 40 米
METRES

規劃署
PLANNING
DEPARTMENT



參考編號
REFERENCE No.
A/NE-TKL/646

圖 PLAN
A-2

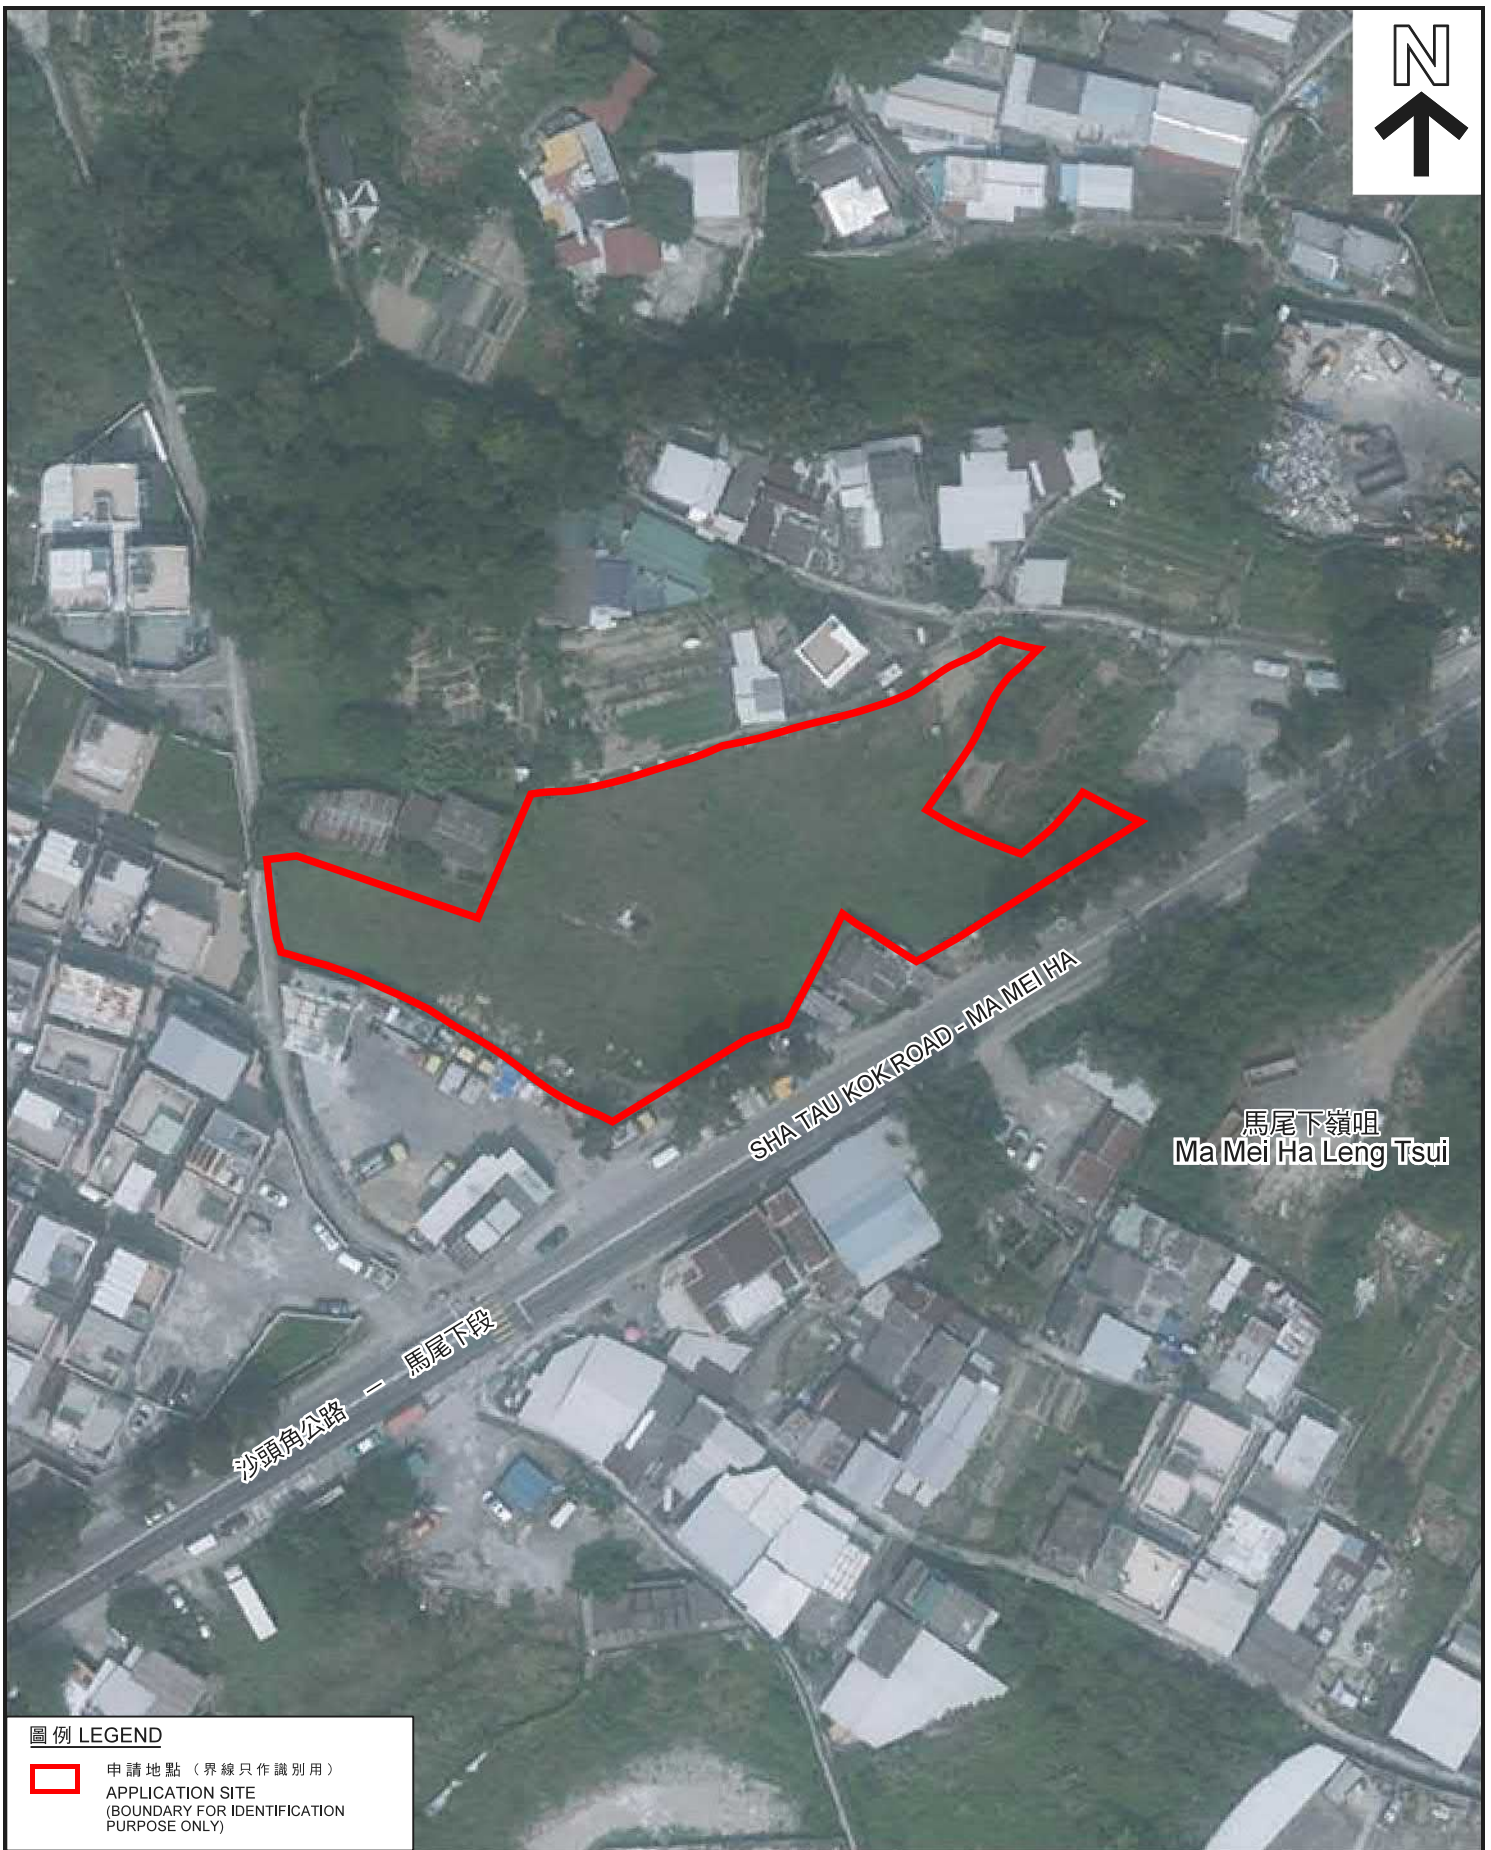

圖例 LEGEND



申請地點 (界線只作識別用)
APPLICATION SITE
(BOUNDARY FOR IDENTIFICATION
PURPOSE ONLY)

本摘要圖於2020年10月29日擬備，
所根據的資料為地政總署
於2019年10月2日拍得的航攝照片
編號E069674C
EXTRACT PLAN PREPARED ON 29.10.2020
BASED ON AERIAL PHOTO No. E069674C
TAKEN ON 2.10.2019 BY
LANDS DEPARTMENT

航攝照片 AERIAL PHOTO

擬議臨時停車場 (為期3年)
新界粉嶺馬尾下文量約份第76約地段第1831號B分段餘段(部分)、
第1833號及第1834號C分段餘段(部分)
PROPOSED TEMPORARY VEHICLE PARK
FOR A PERIOD OF 3 YEARS
LOTS 1831 S.B RP (PART), 1833 AND
1834 S.C RP (PART) IN D.D. 76, MA MEI HA, FANLING, N.T.

規劃署
PLANNING
DEPARTMENT



參考編號
REFERENCE No.
A/NE-TKL/646

圖 PLAN
A-3



實地照片 SITE PHOTOS

擬議臨時停車場（為期3年）
新界粉嶺馬尾下丈量約份第76約地段第1831號B分段餘段（部分）、
第1833號及第1834號C分段餘段（部分）
PROPOSED TEMPORARY VEHICLE PARK
FOR A PERIOD OF 3 YEARS
LOTS 1831 S.B RP (PART), 1833 AND
1834 S.C RP (PART) IN D.D. 76, MA MEI HA, FANLING, N.T.

規劃署
PLANNING
DEPARTMENT



參考編號
REFERENCE No.
A/NE-TKL/646

圖 PLAN
A-4a

本圖於2020年10月29日擬備，所根據
的資料為攝於2020年9月22日
的實地照片
PLAN PREPARED ON 29.10.2020 BASED ON
SITE PHOTOS TAKEN ON 22.9.2020



實地照片 SITE PHOTOS

擬議臨時停車場（為期3年）
新界粉嶺馬尾下丈量約份第76約地段第1831號B分段餘段（部分）、
第1833號及第1834號C分段餘段（部分）
PROPOSED TEMPORARY VEHICLE PARK
FOR A PERIOD OF 3 YEARS
LOTS 1831 S.B RP (PART), 1833 AND
1834 S.C RP (PART) IN D.D. 76, MA MEI HA, FANLING, N.T.

規劃署
PLANNING
DEPARTMENT



參考編號
REFERENCE No.
A/NE-TKL/646

圖 PLAN
A-4b

本圖於2020年10月29日擬備，所根據
的資料為攝於2020年9月22日
的實地照片
PLAN PREPARED ON 29.10.2020 BASED ON
SITE PHOTOS TAKEN ON 22.9.2020