



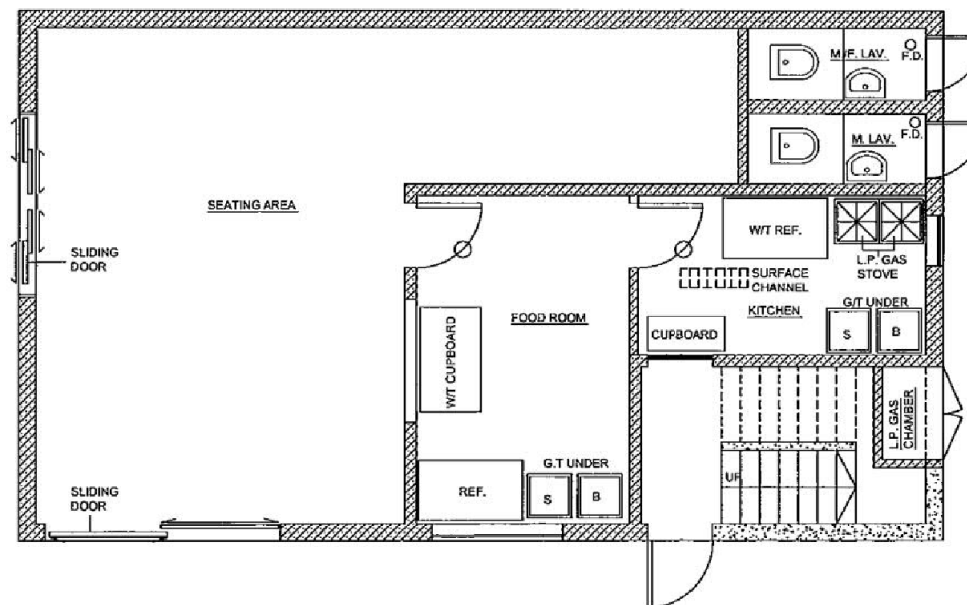

LAND USE INVOLVED: GOVERNMENT, INSTITUTION OR COMMUNITY
 PROPOSED USE: EATING PLACE
 GROSS FLOOR AREA: 60.54 sq.m.

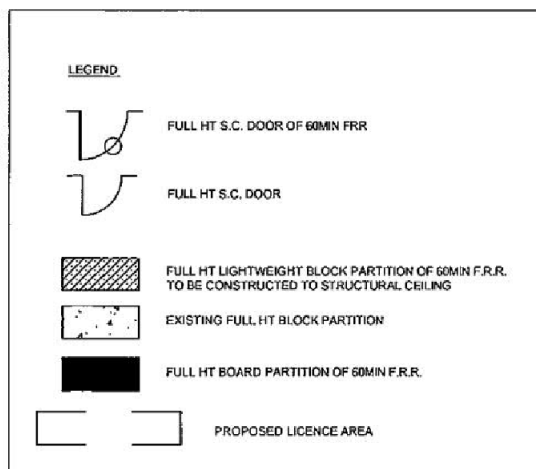

Hilton Mo & Co.
 E-MAIL: hiltonmo@netvigator.com
 Tel: (852) 2625 3695 (P) 9466 8861
 Fax: (852) 24417272
 Unit 1302, Prosperity Commercial Centre, 962 Canton Road,
 Mongkok, Kowloon.

PROJECT:

PROPOSED LAYOUT PLAN FOR APPLICATION
 FOR CHANGE OF USE AT G/F, 12 PING CHE
 NEW VILLAGE, PING CHE ROAD, TA KWU LING,
 FANLING, NEW TERRITORIES

DATE: 180620

SCALE 1:75 (A4)

參考編號

REFERENCE No. A/NE-TKL/647


繪圖 DRAWING A-1

(來源 : 附件 I)
 (Source : Appendix I)



要覽圖 KEY PLAN

SCALE 1 : 50 000 比例尺

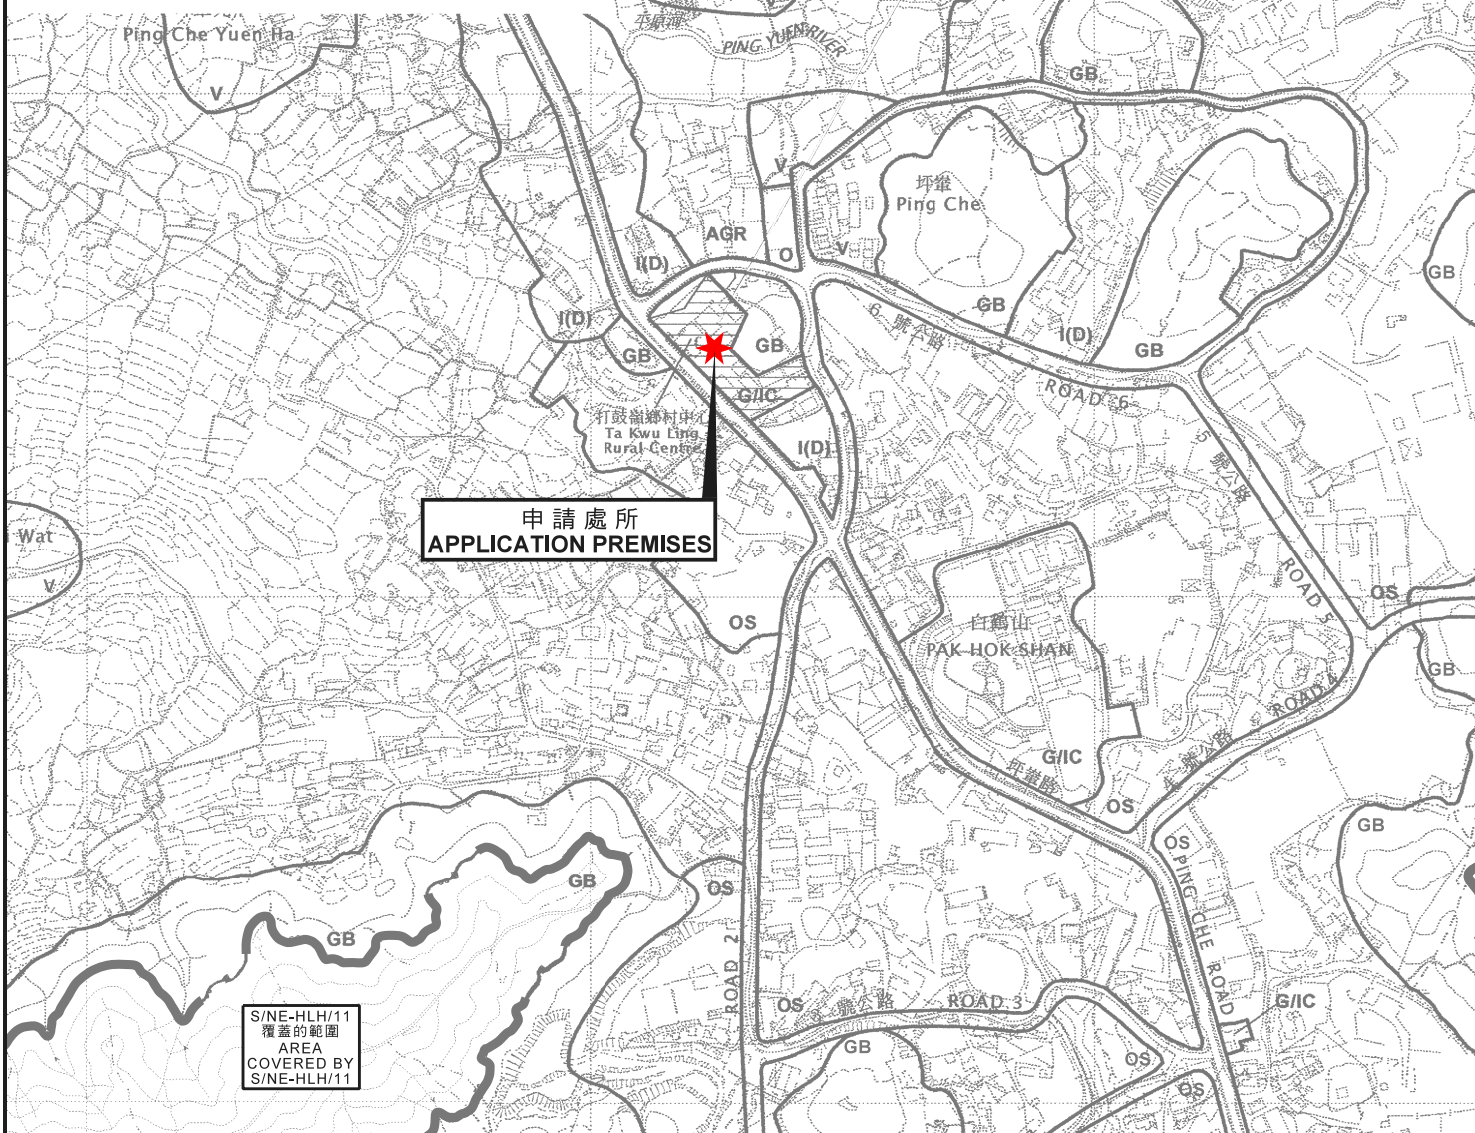

位置圖 LOCATION PLAN

擬議食肆 (餐廳)
新界打鼓嶺坪輦新村12號地下丈量約份第77約地段第1636號
PROPOSED EATING PLACE (RESTAURANT)
G/F, 12 PING CHE NEW VILLAGE
LOT 1636 IN D.D. 77, TA KWU LING, N.T.

SCALE 1 : 7 500 比例尺
米 100 0 100 200 300 米
METRES


規劃署
PLANNING
DEPARTMENT



參考編號
REFERENCE No.
A/NE-TKL/647

圖 PLAN
A-1

本摘要圖於2020年10月29日擬備，
所根據的資料為於2017年12月5日核准的
分區計劃大綱圖編號S/NE-HLH/11、
2010年2月2日核准的
分區計劃大綱圖編號S/NE-TKL/14及
2009年10月6日核准的
分區計劃大綱圖編號S/NE-WKS/10
EXTRACT PLAN PREPARED ON 29.10.2020
BASED ON OUTLINE ZONING PLAN
No. S/NE-HLH/11 APPROVED ON 5.12.2017,
OUTLINE ZONING PLAN
No. S/NE-TKL/14 APPROVED ON 2.2.2010 &
OUTLINE ZONING PLAN
No. S/NE-WKS/10 APPROVED ON 6.10.2009

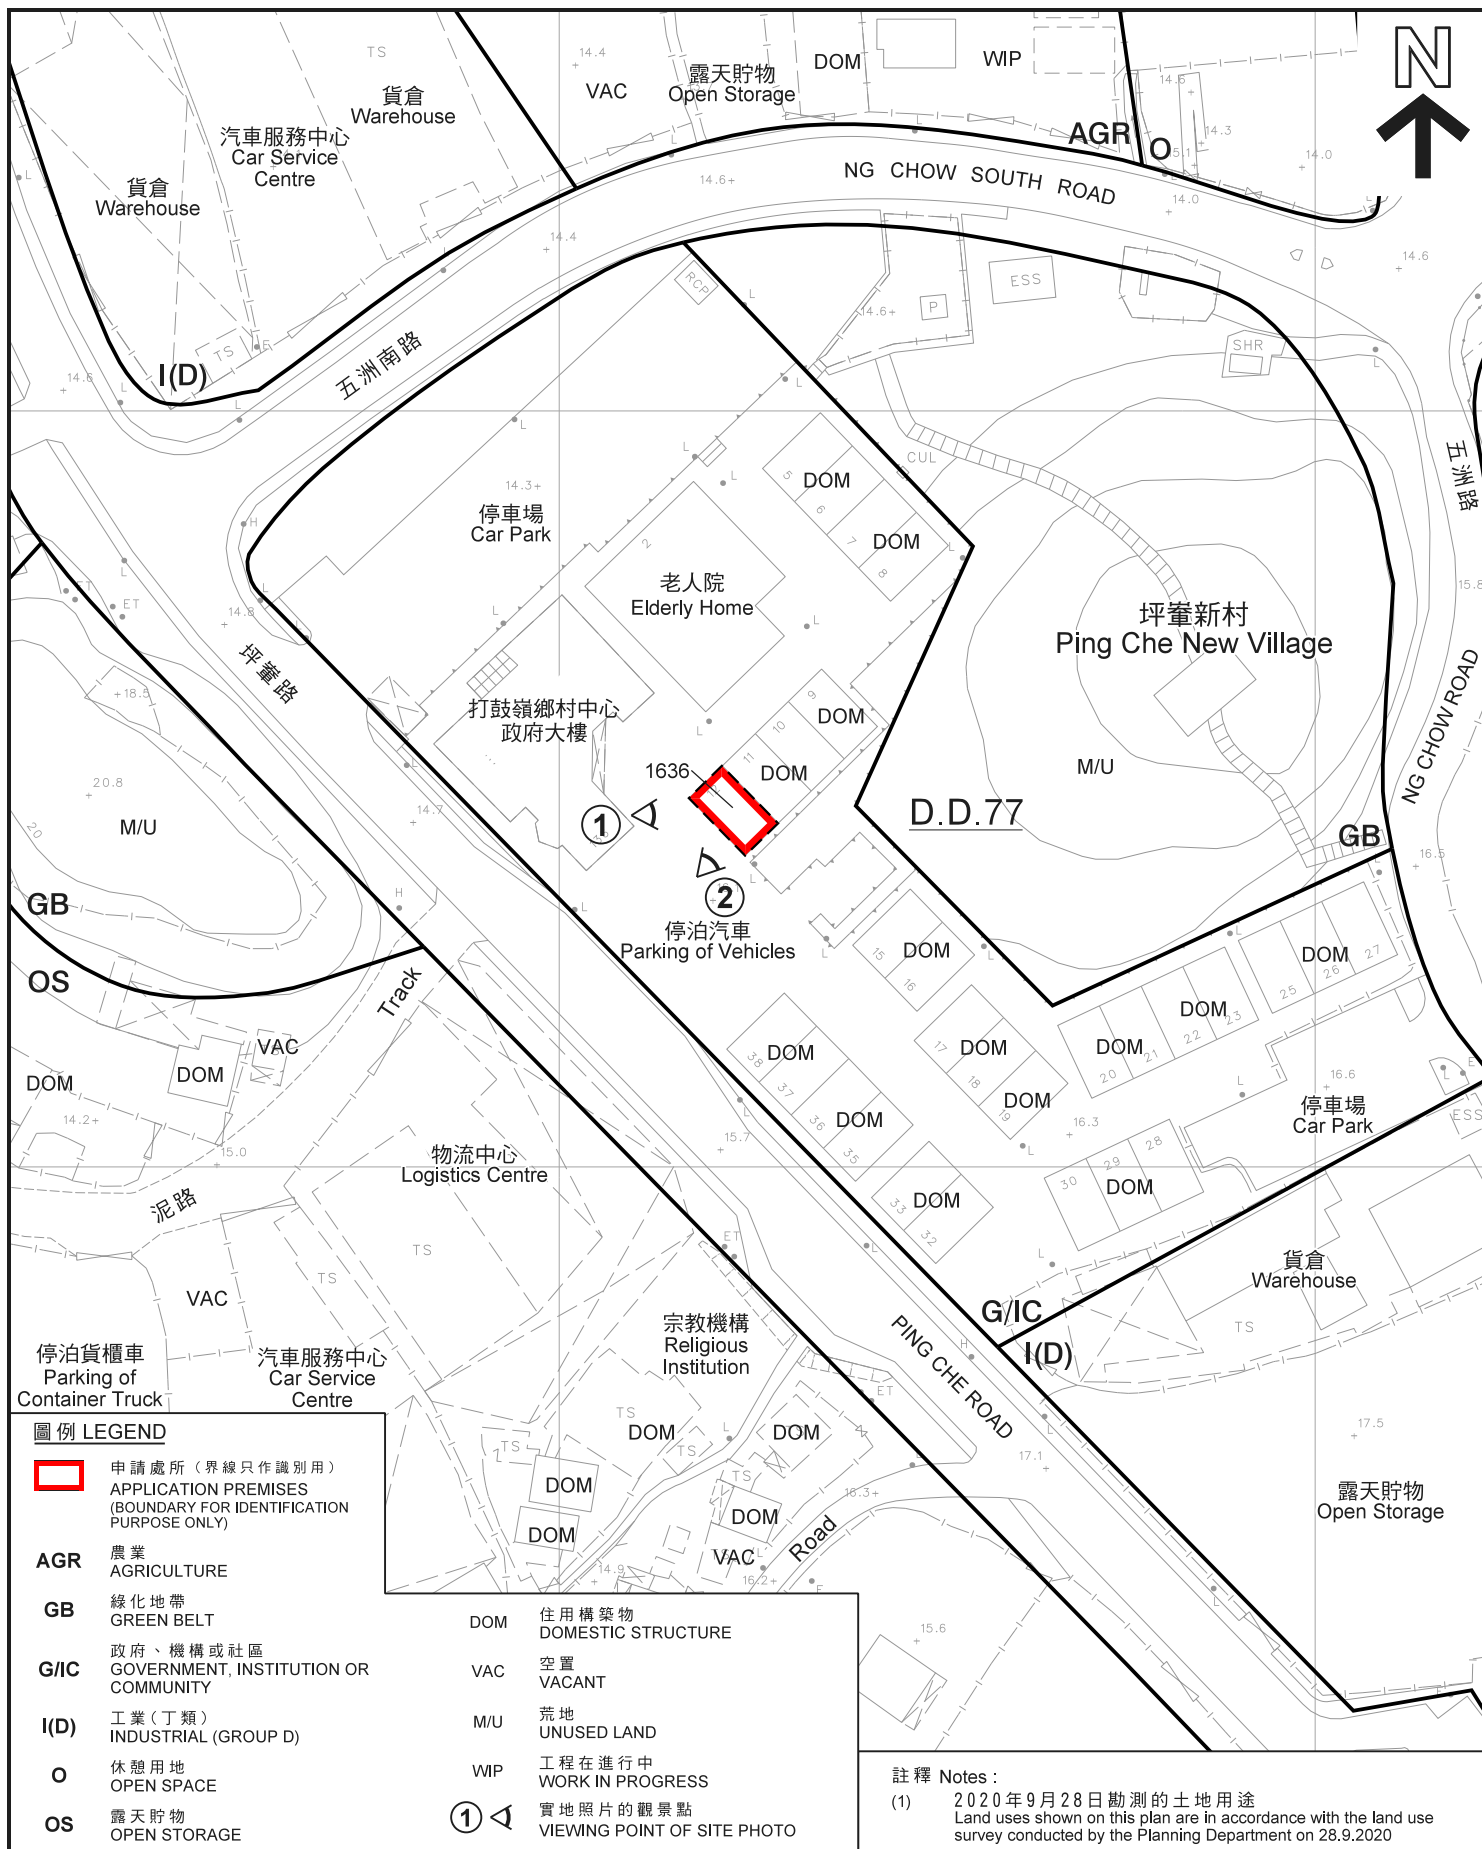

平面圖 SITE PLAN

本摘要圖於2020年10月23日擬備，
所根據的資料為測量圖編號
3-NW-24A
EXTRACT PLAN PREPARED ON 23.10.2020
BASED ON SURVEY SHEET No.
3-NW-24A

擬議食肆 (餐廳)
新界打鼓嶺坪輦新村12號地下丈量約份第77約地段第1636號
PROPOSED EATING PLACE (RESTAURANT)
G/F, 12 PING CHE NEW VILLAGE,
LOT 1636 IN D.D. 77, TA KWU LING, N.T.

SCALE 1:1 000 比例尺
米 20 0 20 40 米
METRES

規劃署
PLANNING
DEPARTMENT



參考編號
REFERENCE No.
A/NE-TKL/647

圖 PLAN
A-2



圖例 LEGEND



申請處所 (界線只作識別用)
APPLICATION PREMISES
(BOUNDARY FOR IDENTIFICATION
PURPOSE ONLY)

本摘要圖於2020年10月20日擬備，
所根據的資料為地政總署
於2019年12月27日拍得的航攝照片
編號E085205C
EXTRACT PLAN PREPARED ON 20.10.2020
BASED ON AERIAL PHOTO No. E085205C
TAKEN ON 27.12.2019 BY
LANDS DEPARTMENT

航攝照片 AERIAL PHOTO

擬議食肆 (餐廳)
新界打鼓嶺坪輦新村12號地下丈量約份第77約地段第1636號
PROPOSED EATING PLACE (RESTAURANT)
G/F, 12 PING CHE NEW VILLAGE,
LOT 1636 IN D.D. 77, TA KWU LING, N.T.

規 劃 署
PLANNING
DEPARTMENT



參考編號
REFERENCE No.
A/NE-TKL/647

圖 PLAN
A-3



申請處所界線只作識別用
APPLICATION PREMISES BOUNDARY FOR IDENTIFICATION PURPOSE ONLY

實地照片 SITE PHOTOS

擬議食肆（餐廳）
新界打鼓嶺坪輦新村12號地下丈量約份第77約地段第1636號
PROPOSED EATING PLACE (RESTAURANT)
G/F, 12 PING CHE NEW VILLAGE,
LOT 1636 IN D.D. 77, TA KWU LING, N.T.

規劃署
PLANNING
DEPARTMENT



參考編號
REFERENCE No.
A/NE-TKL/647

圖 PLAN
A-4

本圖於2020年10月30日擬備，所根據的資料為攝於2020年9月25日的實地照片
PLAN PREPARED ON 30.10.2020 BASED ON SITE PHOTOS TAKEN ON 25.9.2020