




野公園 COUNTRY PARK

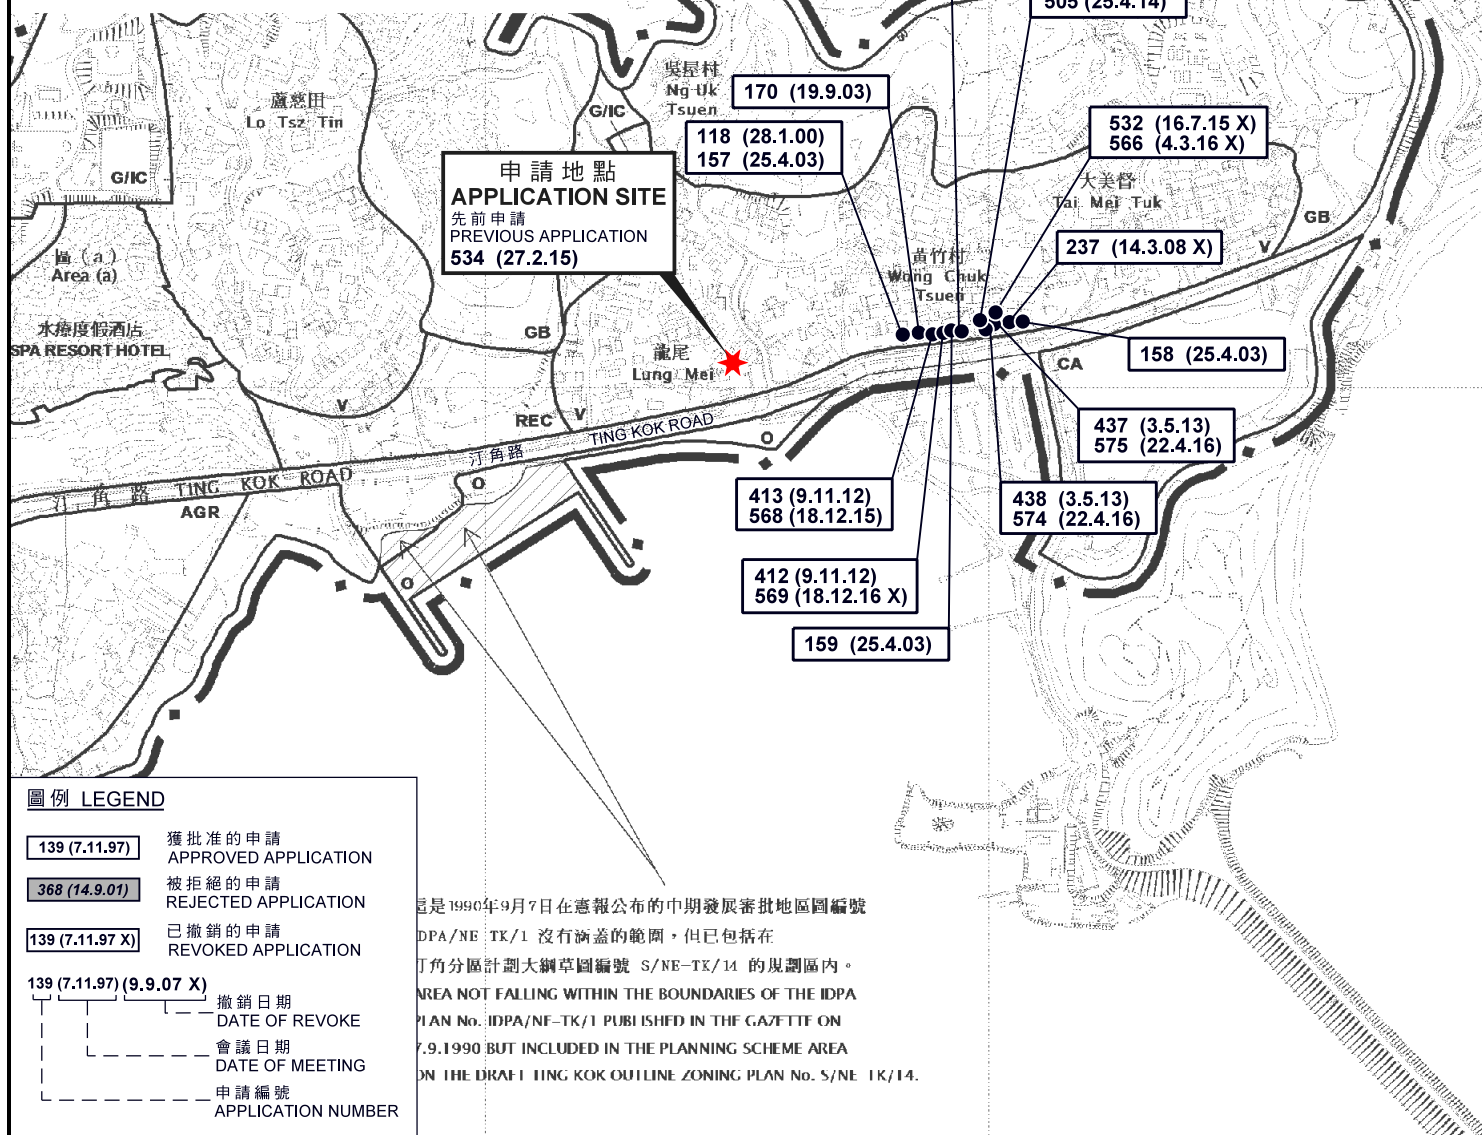

位置圖 LOCATION PLAN

臨時食肆（餐廳戶外座位區）的規則許可續期（為期三年）
 新界大埔龍尾丈量約份第28約地段第214號A分段第1小分段（部分）、
 第214號B分段第1小分段（部分）及第214號A分段餘段（部分）
 RENEWAL OF PLANNING APPROVAL FOR TEMPORARY EATING PLACE
 (OUTSIDE SEATING ACCOMMODATION OF A RESTAURANT)
 FOR A PERIOD OF 3 YEARS
 LOTS 214 S.A ss.1 (PART), 214 S.B ss.1 (PART) AND 214 S.A RP (PART) IN D.D.28
 LUNG MEI, TAI PO, NEW TERRITORIES

SCALE 1 : 7 500 比例尺
 米 100 0 100 200 300 米
 METRES


規劃署
PLANNING
DEPARTMENT



參考編號
REFERENCE No.
A/NE-TK/630

圖 PLAN
A-1

本摘要圖於2018年1月26日擬備，
 所根據的資料為2015年10月27日核准的
 分區計劃大綱圖編號S/NE-TK/19
 EXTRACT PLAN PREPARED ON 26.1.2018
 BASED ON OUTLINE ZONING PLAN
 No. S/NE-TK/19 APPROVED ON 27.10.2015

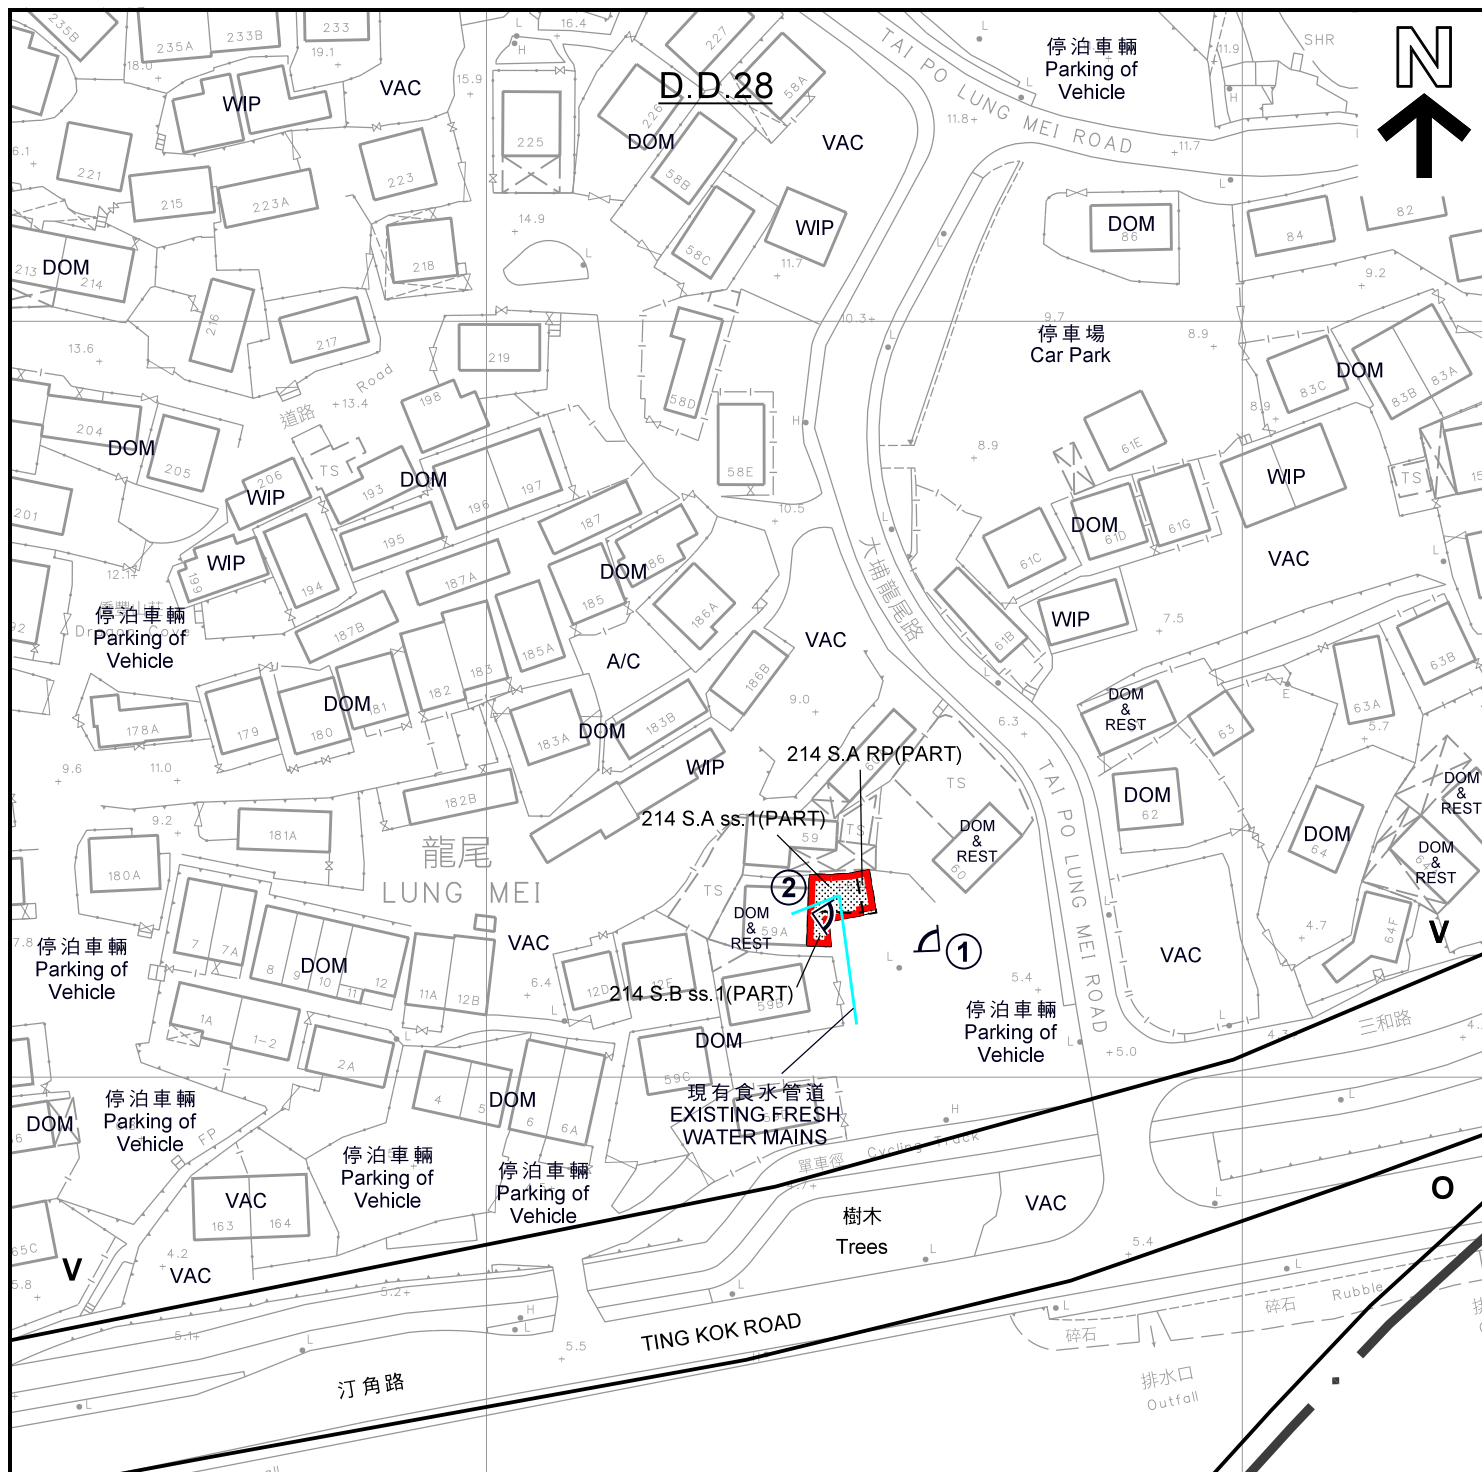

圖例 LEGEND

- 申請地點 (界線只作識別用)
APPLICATION SITE
(BOUNDARY FOR IDENTIFICATION
PURPOSE ONLY)
- 擬議戶外座位區
PROPOSED OUTSIDE SEATING
ACCOMMODATION
- V 鄉村式發展
VILLAGE TYPE DEVELOPMENT
- O 休憩用地
OPEN SPACE
- ① 實地照片的觀景點
VIEWING POINT OF SITE PHOTO

- A/C 常耕農地
ACTIVE AGRICULTURAL LAND
- VAC 空置
VACANT
- DOM 住用構築物
DOMESTIC STRUCTURE
- DOM & REST 住用構築物及餐館
DOMESTIC STRUCTURE
AND RESTAURANT
- WIP 工程在進行中
WORK IN PROGRESS

註釋 Note:

- (1) 2018年1月16日勘測的土地用途
Land uses shown on this plan are in accordance with the land use survey conducted by the Planning Department on 16.1.2018

平面圖 SITE PLAN

臨時食肆 (餐廳戶外座位區) 的規則許可續期 (為期三年)
新界大埔龍尾丈量約份第28約地段第214號A分段第1小分段 (部分)、
第214號B分段第1小分段 (部分) 及第214號A分段餘段 (部分)
RENEWAL OF PLANNING APPROVAL FOR TEMPORARY EATING PLACE
(OUTSIDE SEATING ACCOMMODATION OF A RESTAURANT)
FOR A PERIOD OF 3 YEARS
LOTS 214 S.A ss.1 (PART), 214 S.B ss.1 (PART) AND 214 S.A RP (PART) IN D.D.28
LUNG MEI, TAI PO, NEW TERRITORIES

SCALE 1 : 1 000 比例尺

米 20 0 20 40 米
METRES

規劃署
PLANNING
DEPARTMENT



參考編號
REFERENCE No.
A/NE-TK/630

圖 PLAN
A-2

本摘要圖於2018年2月1日擬備，
所根據的資料為測量圖編號
3-SE-23B
EXTRACT PLAN PREPARED ON 1.2.2018
BASED ON SURVEY SHEET No.
3-SE-23B



圖例 LEGEND

- 申請地點 (界線只作識別用)
APPLICATION SITE
(BOUNDARY FOR IDENTIFICATION
PURPOSE ONLY)

本摘要圖於2018年1月25日擬備，
所根據的資料為地政總署
於2017年4月5日拍得的航攝照片
編號E020620C
EXTRACT PLAN PREPARED ON 25.1.2018
BASED ON AERIAL PHOTO No. E020620C
TAKEN ON 5.4.2017 BY
LANDS DEPARTMENT

航攝照片 AERIAL PHOTO

臨時食肆 (餐廳戶外座位區) 的規則許可續期 (為期三年)
新界大埔龍尾丈量約份第28約地段第214號A分段第1小分段 (部分)、
第214號B分段第1小分段 (部分) 及第214號A分段餘段 (部分)
RENEWAL OF PLANNING APPROVAL FOR TEMPORARY EATING PLACE
(OUTSIDE SEATING ACCOMMODATION OF A RESTAURANT)
FOR A PERIOD OF 3 YEARS
LOTS 214 S.A ss.1 (PART), 214 S.B ss.1 (PART) AND
214 S.A RP (PART) IN D.D.28
LUNG MEI, TAI PO, NEW TERRITORIES

規劃署
PLANNING
DEPARTMENT



參考編號
REFERENCE No.
A/NE-TK/630

圖 PLAN
A-3



實地照片 SITE PHOTOS

本圖於2018年1月25日擬備，所根據的資料為攝於2018年1月23日的實地照片

PLAN PREPARED ON 25.1.2018 BASED ON SITE PHOTOS TAKEN ON 23.1.2018

臨時食肆（餐廳戶外座位區）的規則許可續期（為期三年）
新界大埔龍尾丈量約份第28約地段第214號A分段第1小分段（部分）、
第214號B分段第1小分段（部分）及第214號A分段餘段（部分）
RENEWAL OF PLANNING APPROVAL FOR TEMPORARY EATING PLACE
(OUTSIDE SEATING ACCOMMODATION OF A RESTAURANT)
FOR A PERIOD OF 3 YEARS
LOTS 214 S.A ss.1 (PART), 214 S.B ss.1 (PART) AND 214 S.A RP (PART) IN D.D.28
LUNG MEI, TAI PO, NEW TERRITORIES

規 劃 署
PLANNING
DEPARTMENT



參考編號
REFERENCE No.
A/NE-TK/630

圖 PLAN
A-4