


STORAGE LOCATION PLAN

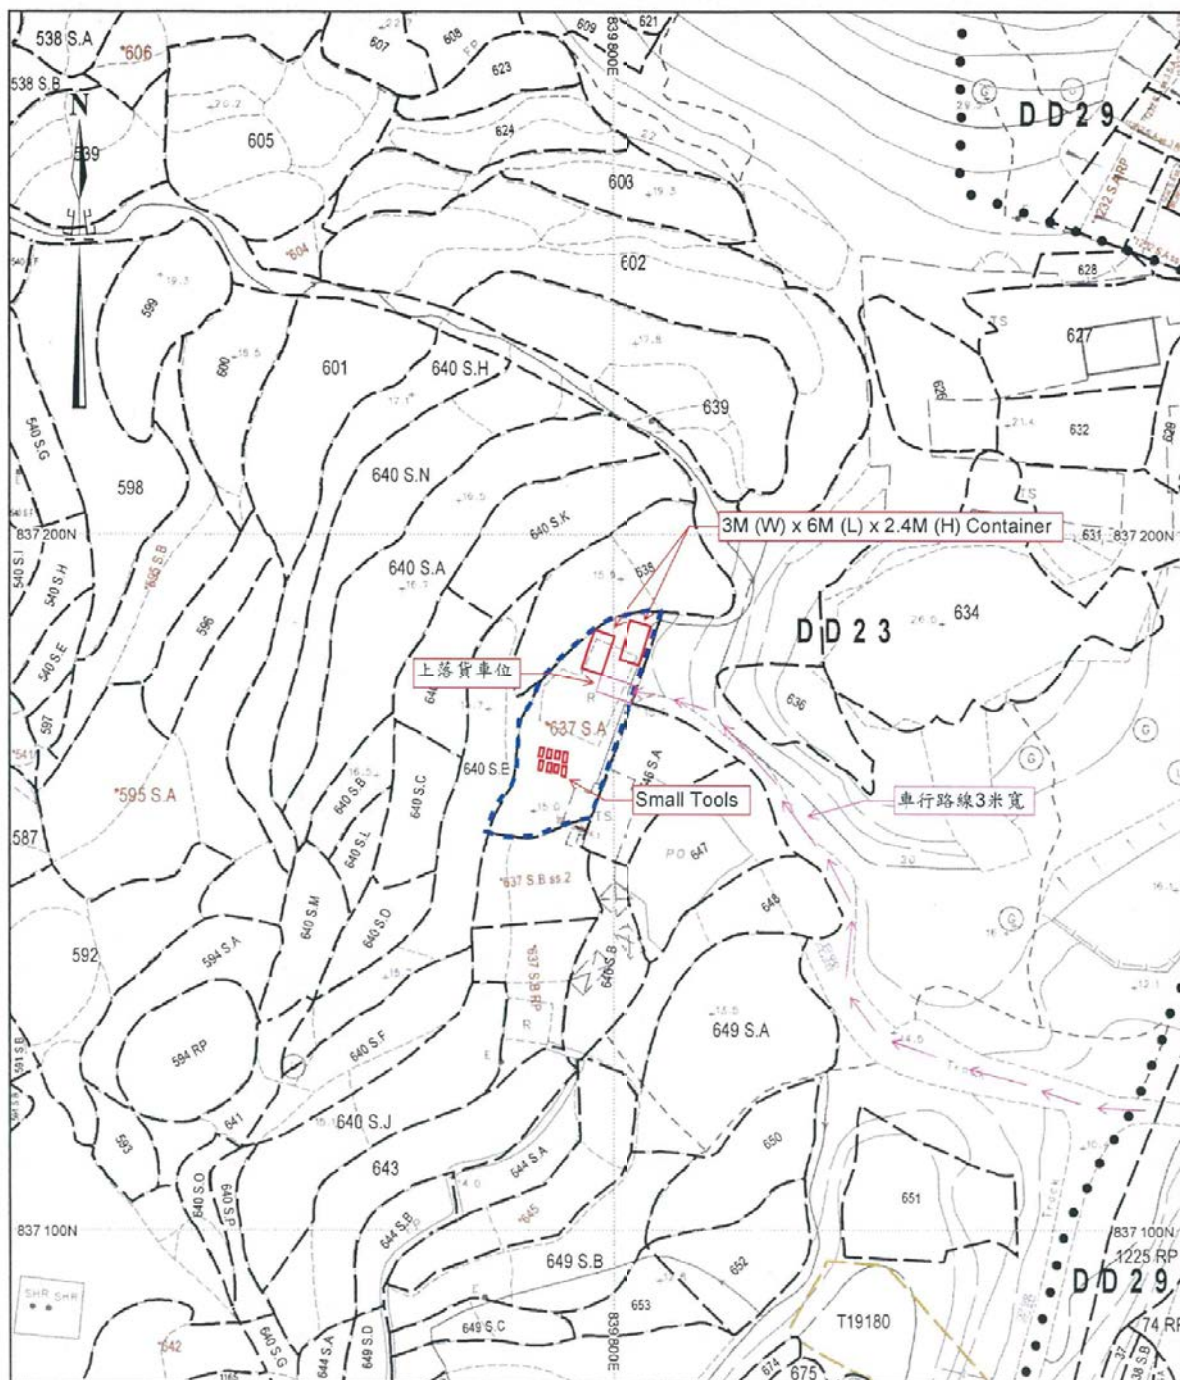

Locality : D.D.23

Lot Index Plan No. : TP0686052018

District Survey Office : Tai Po

Date : 29-May-2018

參考編號

REFERENCE No.

A/NE-TK/647

繪圖 DRAWING A-1

(來源 : 申請人建議書)
(SOURCE : APPLICANT'S SUBMISSION PLAN)



要覽圖 KEY PLAN

SCALE 1 : 50 000 比例尺



位置圖 LOCATION PLAN

臨時露天貯物（建築設備）（為期3年）
 新界大埔船灣布心排村丈量約份第23約地段第637號A分段
 TEMPORARY OPEN STORAGE (CONSTRUCTION EQUIPMENT)
 FOR A PERIOD OF 3 YEARS
 LOT 637 S.A IN D.D.23,
 PO SAM PAI VILLAGE, SHUEN WAN, TAI PO, NEW TERRITORIES

SCALE 1 : 7 500 比例尺
 米 100 0 100 200 300 米
 METRES

規劃署
 PLANNING
 DEPARTMENT



參考編號
 REFERENCE No.
 A/NE-TK/647


圖 PLAN
 A-1

本摘要圖於2018年7月27日擬備，
 所根據的資料為於2015年10月27日核准的
 分區計劃大綱圖編號S/NE-TK/19
 EXTRACT PLAN PREPARED ON 27.7.2018
 BASED ON OUTLINE ZONING PLAN
 No. S/NE-TK/19 APPROVED ON 27.10.2015

註釋 Note:

- (1) 2018年7月20日勘测的土地用途
Land uses shown on this plan are in accordance with the land use survey conducted by the Planning Department on 20.7.2018

執行管制個案編號
ENFORCEMENT CASE No.
E/NE-TK/124
(執行管制通知書)
(Enforcement Notice)

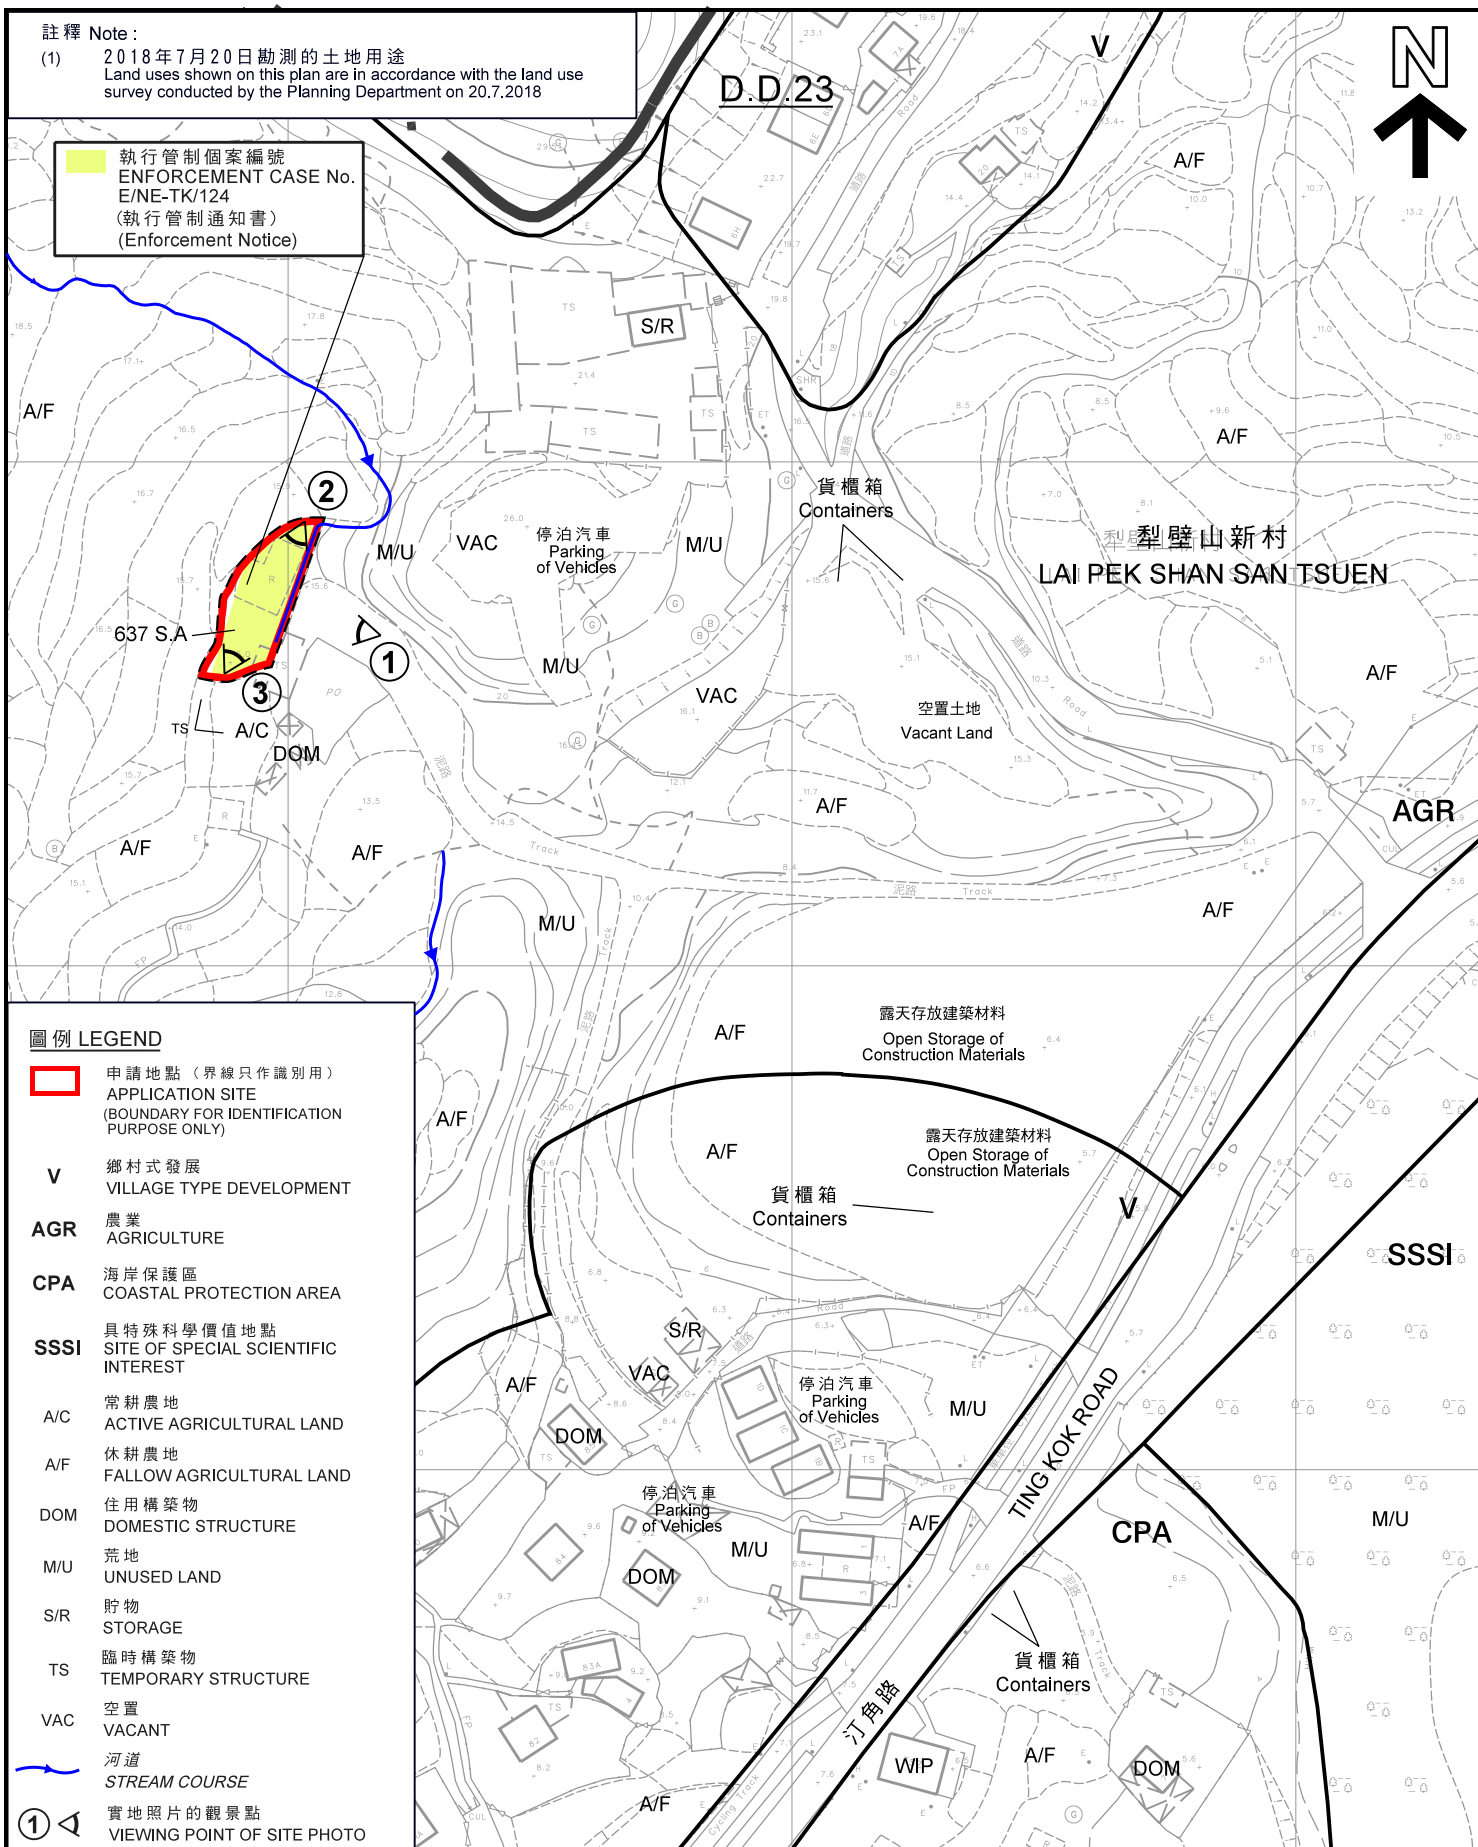

圖例 LEGEND

- 申請地點 (界線只作識別用)
APPLICATION SITE
(BOUNDARY FOR IDENTIFICATION
PURPOSE ONLY)
- V** 鄉村式發展
VILLAGE TYPE DEVELOPMENT
- AGR** 農業
AGRICULTURE
- CPA** 海岸保護區
COASTAL PROTECTION AREA
- SSSI** 具特殊科學價值地點
SITE OF SPECIAL SCIENTIFIC
INTEREST
- A/C** 常耕農地
ACTIVE AGRICULTURAL LAND
- A/F** 休耕農地
FALLOW AGRICULTURAL LAND
- DOM** 住用構築物
DOMESTIC STRUCTURE
- M/U** 荒地
UNUSED LAND
- S/R** 貯物
STORAGE
- TS** 臨時構築物
TEMPORARY STRUCTURE
- VAC** 空置
VACANT
- 河道
STREAM COURSE
- ① ◀ 實地照片的觀景點
VIEWING POINT OF SITE PHOTO

平面圖 SITE PLAN

臨時露天貯物 (建築設備) (為期3年)
新界大埔船灣布心排村丈量約份第23約地段第637號A分段
TEMPORARY OPEN STORAGE (CONSTRUCTION EQUIPMENT)
FOR A PERIOD OF 3 YEARS
LOT 637 S.A. IN D.D.23,
PO SAM PAI VILLAGE, SHUEN WAN, TAI PO, NEW TERRITORIES

SCALE 1:1 500 比例尺
米 25 0 25 50 米
METRES


規劃署
PLANNING
DEPARTMENT



參考編號
REFERENCE No.
A/NE-TK/647

圖 PLAN
A-2

本摘要圖於2018年7月31日擬備，
所根據的資料為測量圖編號
3-SE-17C、17D、22A及22B
EXTRACT PLAN PREPARED ON 31.7.2018
BASED ON SURVEY SHEETS No.
3-SE-17C, 17D, 22A & 22B

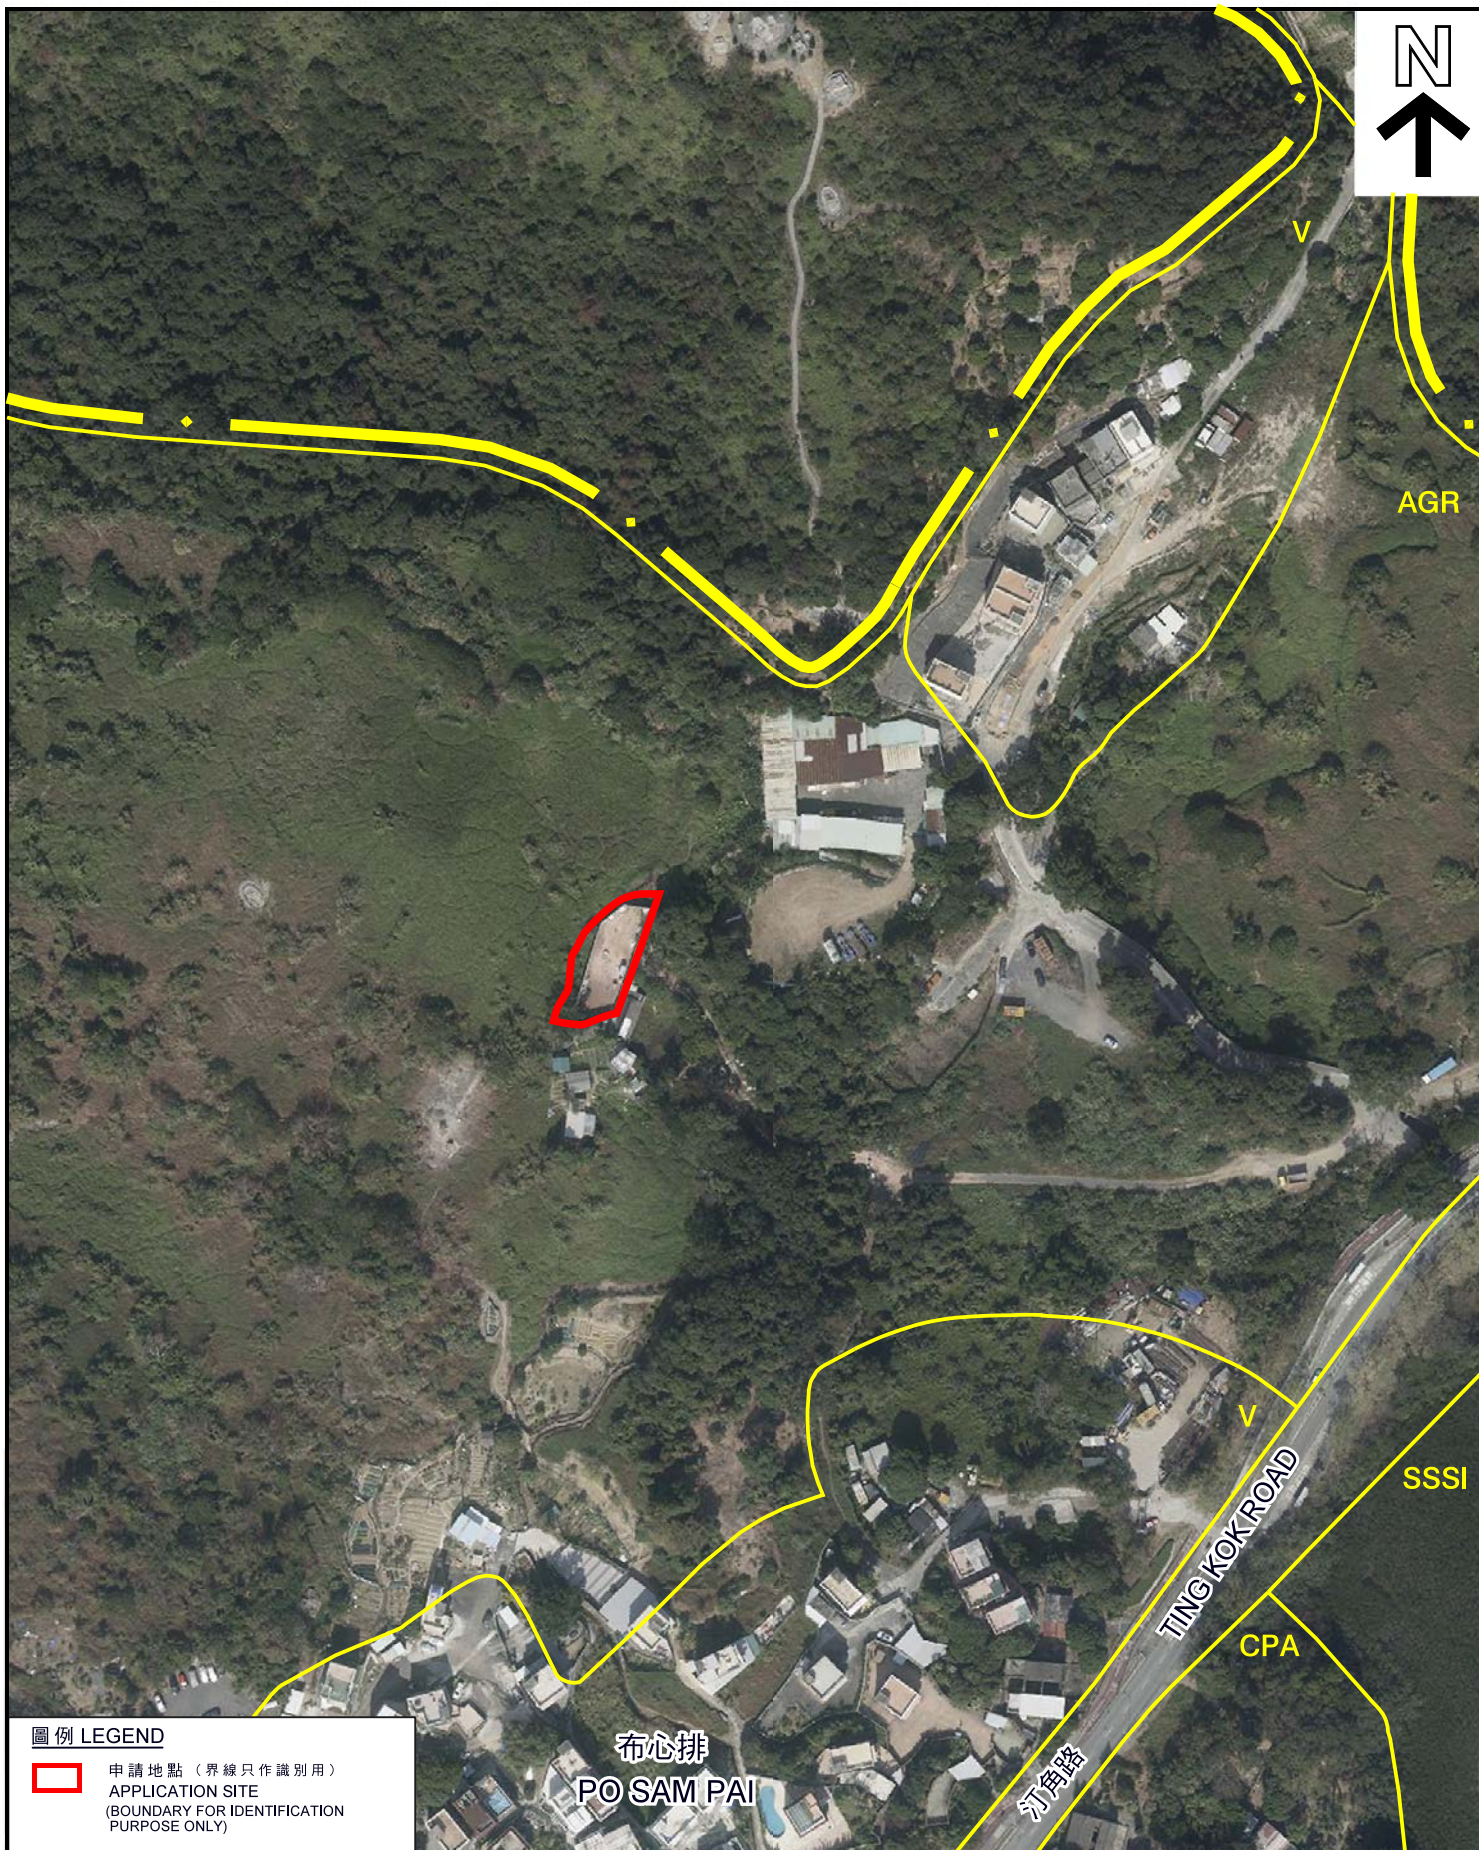

圖例 LEGEND

-  申請地點（界線只作識別用）
APPLICATION SITE
(BOUNDARY FOR IDENTIFICATION
PURPOSE ONLY)

航攝照片 AERIAL PHOTO

臨時露天貯物（建築設備）（為期3年）
新界大埔船灣布心排村丈量約份第23約地段第637號A分段
TEMPORARY OPEN STORAGE (CONSTRUCTION EQUIPMENT)
FOR A PERIOD OF 3 YEARS
LOT 637 S.A IN D.D.23,
PO SAM PAI VILLAGE, SHUEN WAN, TAI PO, NEW TERRITORIES

規劃署
PLANNING
DEPARTMENT



參考編號
REFERENCE No.
A/NE-TK/647

圖 PLAN
A-3a

本摘要圖於2018年7月27日擬備，
所根據的資料為地政總署
於2018年1月3日拍得的航攝照片
編號E032206C
EXTRACT PLAN PREPARED ON 27.7.2018
BASED ON AERIAL PHOTO No. E032206C
TAKEN ON 3.1.2018 BY
LANDS DEPARTMENT



圖例 LEGEND



申請地點 (界線只作識別用)
APPLICATION SITE
(BOUNDARY FOR IDENTIFICATION
PURPOSE ONLY)

航攝照片 AERIAL PHOTO

臨時露天貯物 (建築設備) (為期3年)
新界大埔船灣布心排村丈量約份第23約地段第637號A分段
TEMPORARY OPEN STORAGE (CONSTRUCTION EQUIPMENT)
FOR A PERIOD OF 3 YEARS
LOT 637 S.A IN D.D.23,
PO SAM PAI VILLAGE, SHUEN WAN, TAI PO, NEW TERRITORIES

規劃署
PLANNING
DEPARTMENT



參考編號
REFERENCE No.
A/NE-TK/647

圖 PLAN
A-3b

本摘要圖於2018年7月27日擬備，
所根據的資料為地政總署
於2017年4月5日拍得的航攝照片
編號E020631C
EXTRACT PLAN PREPARED ON 27.7.2018
BASED ON AERIAL PHOTO No. E020631C
TAKEN ON 5.4.2017 BY
LANDS DEPARTMENT

申請地點 APPLICATION SITE



實地照片 SITE PHOTO

本圖於2018年7月27日擬備，所根據的資料為攝於2018年7月3日的實地照片

PLAN PREPARED ON 27.7.2018 BASED ON SITE PHOTO TAKEN ON 3.7.2018

臨時露天貯物（建築設備）（為期3年）
新界大埔船灣布心排村丈量約份第23約地段第637號A分段
TEMPORARY OPEN STORAGE (CONSTRUCTION EQUIPMENT)
FOR A PERIOD OF 3 YEARS
LOT 637 S.A IN D.D.23,
PO SAM PAI VILLAGE, SHUEN WAN, TAI PO, NEW TERRITORIES

規劃署
PLANNING
DEPARTMENT



參考編號
REFERENCE No.
A/NE-TK/647

圖 PLAN
A-4a



申請地點
APPLICATION SITE



申請地點
APPLICATION SITE

實地照片 SITE PHOTOS

臨時露天貯物（建築設備）（為期3年）
新界大埔船灣布心排村丈量約份第23約地段第637號A分段
TEMPORARY OPEN STORAGE (CONSTRUCTION EQUIPMENT)
FOR A PERIOD OF 3 YEARS
LOT 637 S.A IN D.D.23,
PO SAM PAI VILLAGE, SHUEN WAN, TAI PO, NEW TERRITORIES

規劃署
PLANNING
DEPARTMENT



參考編號
REFERENCE No.
A/NE-TK/647

圖 PLAN
A-4b

本圖於2018年7月27日擬備，所根據的資料為攝於2018年7月3日的實地照片
PLAN PREPARED ON 27.7.2018 BASED ON SITE PHOTOS TAKEN ON 3.7.2018