




**要覽圖 KEY PLAN**

SCALE 1 : 50 000 比例尺

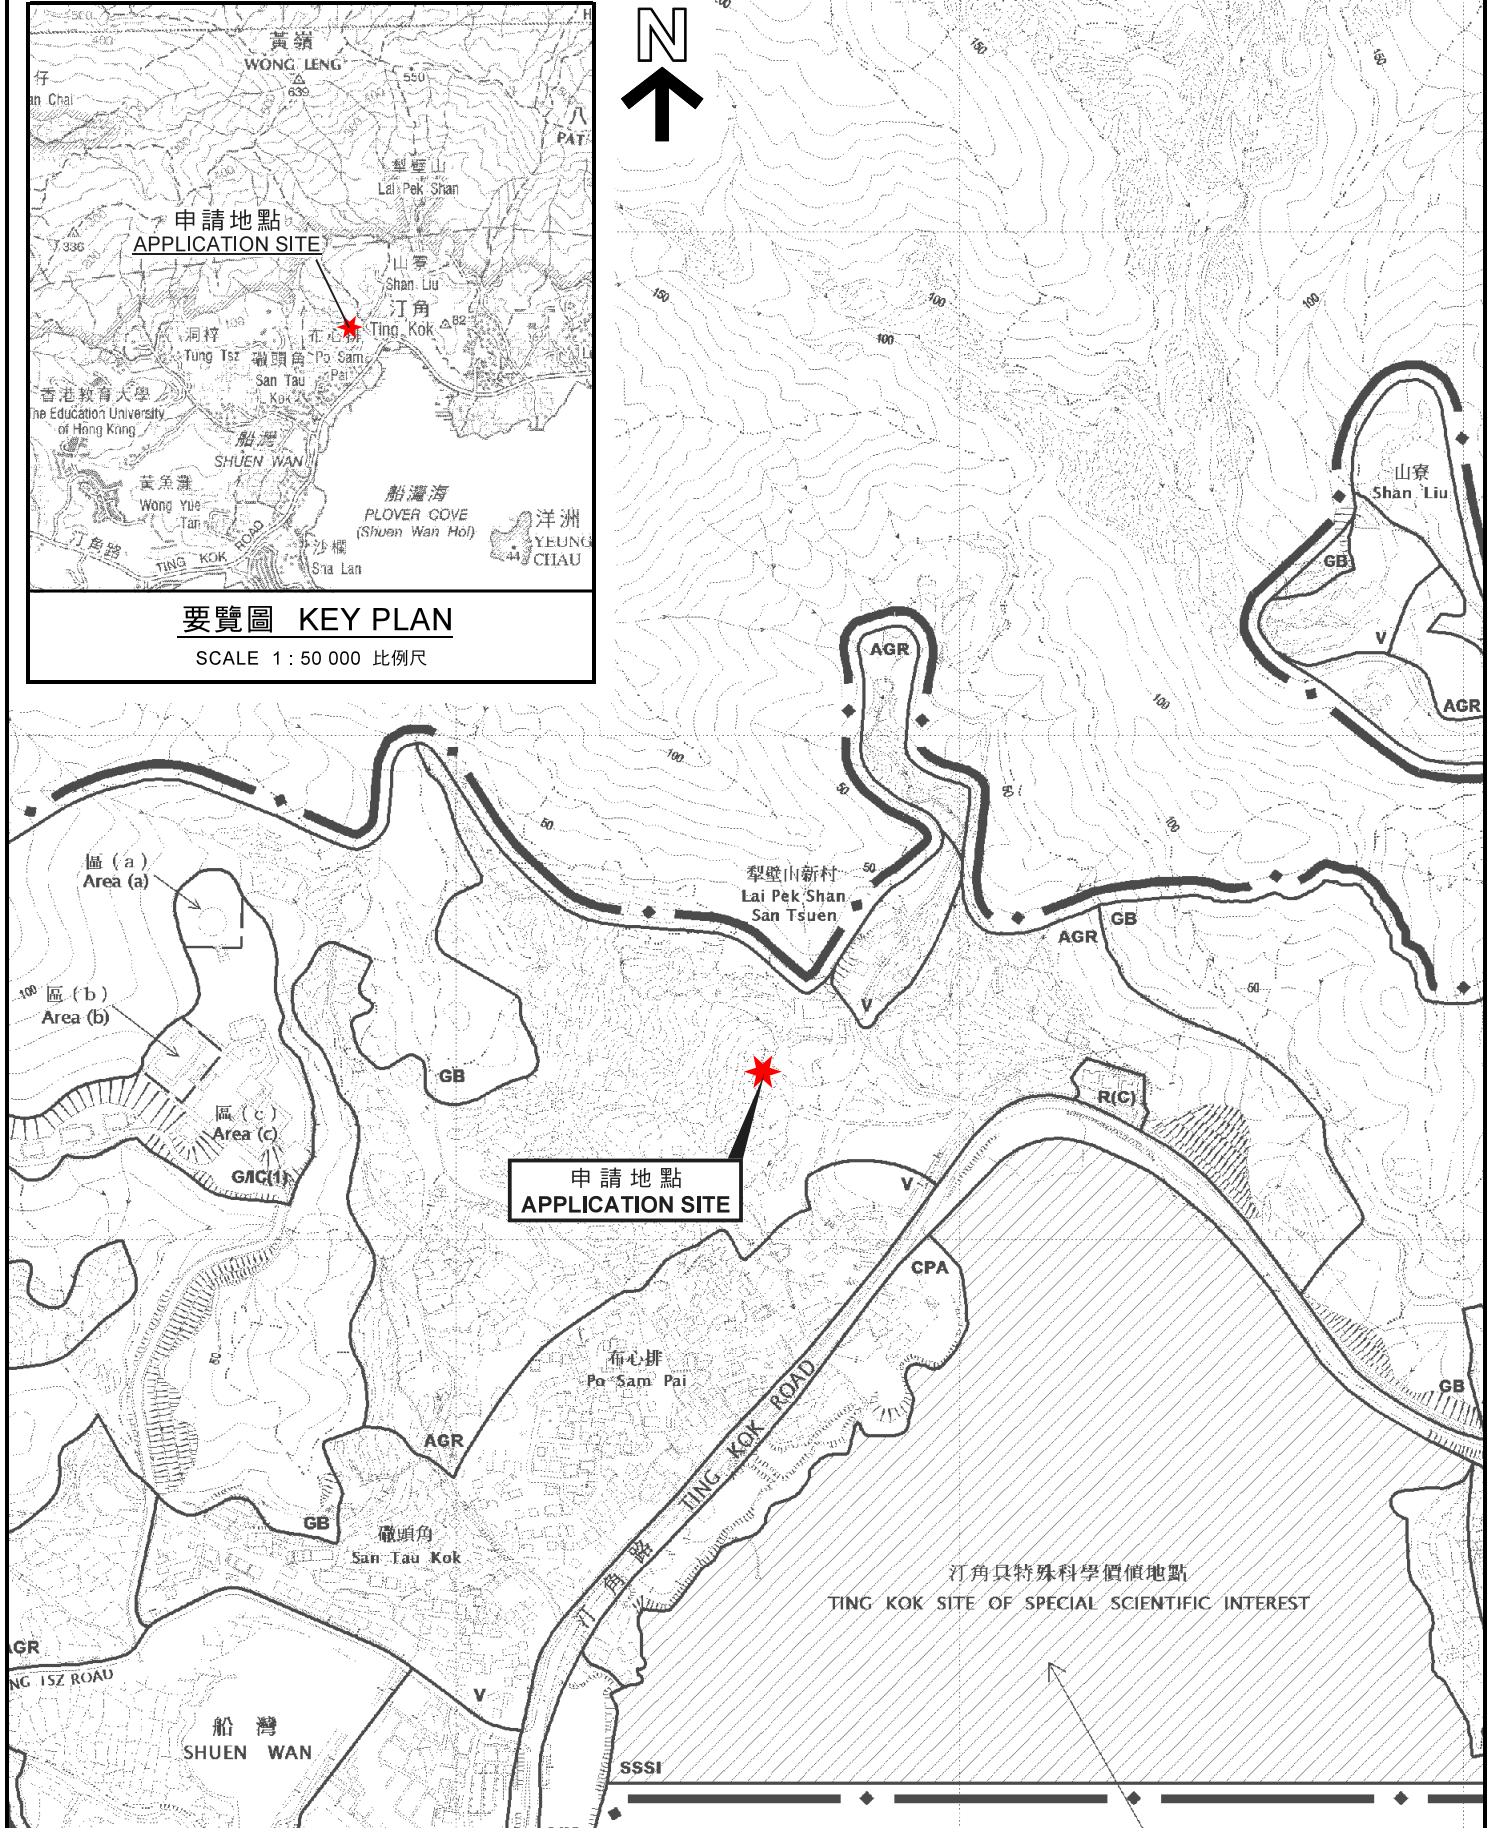

**位置圖 LOCATION PLAN**

擬議公用事業設施裝置 (太陽能發電系統)  
 新界大埔船灣布心排村丈量約份第23約地段第646號A分段  
 PROPOSED PUBLIC UTILITY INSTALLATION  
 (SOLAR ENERGY SYSTEM)  
 LOT 646 S.A IN D.D. 23, PO SAM PAI VILLAGE,  
 SHUEN WAN, TAI PO, NEW TERRITORIES

SCALE 1 : 7 500 比例尺  
 米 100 0 100 200 300 米  
 METRES METRES

規劃署  
 PLANNING  
 DEPARTMENT



參考編號  
 REFERENCE No.  
 A/NE-TK/649

圖 PLAN  
 A-1

本摘要圖於2019年2月25日擬備，  
 所根據的資料為於2015年10月27日核准的  
 分區計劃大綱圖編號S/NE-TK/19  
 EXTRACT PLAN PREPARED ON 25.2.2019  
 BASED ON OUTLINE ZONING PLAN  
 No. S/NE-TK/19 APPROVED ON 27.10.2015