


PROPOSED BUILDING LICENCE PLAN LOT NO. 771 S.A RP IN D.D.28

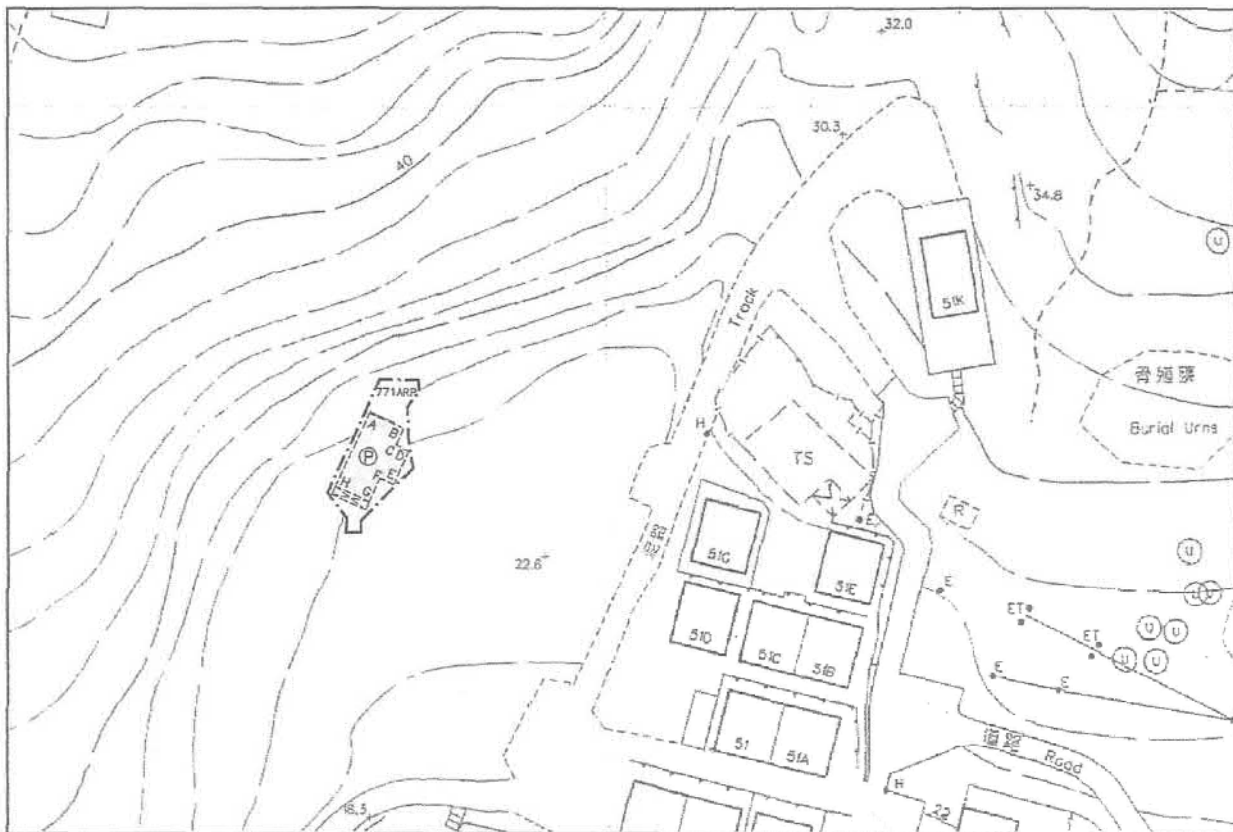

SCALE

LOCATION PLAN



SCALE

Legends:

Balcony (5.053m x 1.22m)

(P) = Pink

Survey Sheet No. : 3-SE-18D

Plan No: TCYL8467/01(A)

Date : May 2011

陳達榮測量師行有限公司

TED CHAN & ASSOCIATES LIMITED

Authorized Land Surveyors

COLOURED PINK AREA : 65.03 SQUARE METRES (ABOUT)

Line	Bearing	Distance(M)	Northing	Easting	Pt.
A-B	114° 49' 24"	5.053	837 258.826	841 868.044	A
B-C	204° 49' 24"	2.442	837 256.704	841 872.630	B
C-D	114° 49' 24"	2.006	837 254.488	841 871.605	C
D-E	204° 49' 24"	5.000	837 253.646	841 873.426	D
E-F	294° 49' 24"	2.006	837 249.108	841 871.326	E
F-G	204° 49' 24"	3.443	837 249.950	841 869.506	F
G-H	294° 49' 24"	5.053	837 246.825	841 868.061	G
H-A	24° 49' 24"	10.885	837 248.946	841 863.475	H



香港西灣河興民街68號海天廣場1007室 1007 Marina House, 68 Hing Man Street, Sai Wan Ho, Hong Kong.

香港新界元朗青山道60號新基大廈一樓A室 1A, Sun Ga Bldg., 60 Castle Peak Rd., Yuen Long, N.T., Hong Kong.

Tel: 2967 8862 Fax: 2967 1812

Tel: 2478 6308 Fax: 2478 6428

參考編號

REFERENCE No.


A/NE-TK/664

繪圖 DRAWING A-1

(來源 : 申請人建議書)

(SOURCE : APPLICANT'S SUBMISSION PLAN)

Sewage Proposal For DD28 Lot 771S.A RP

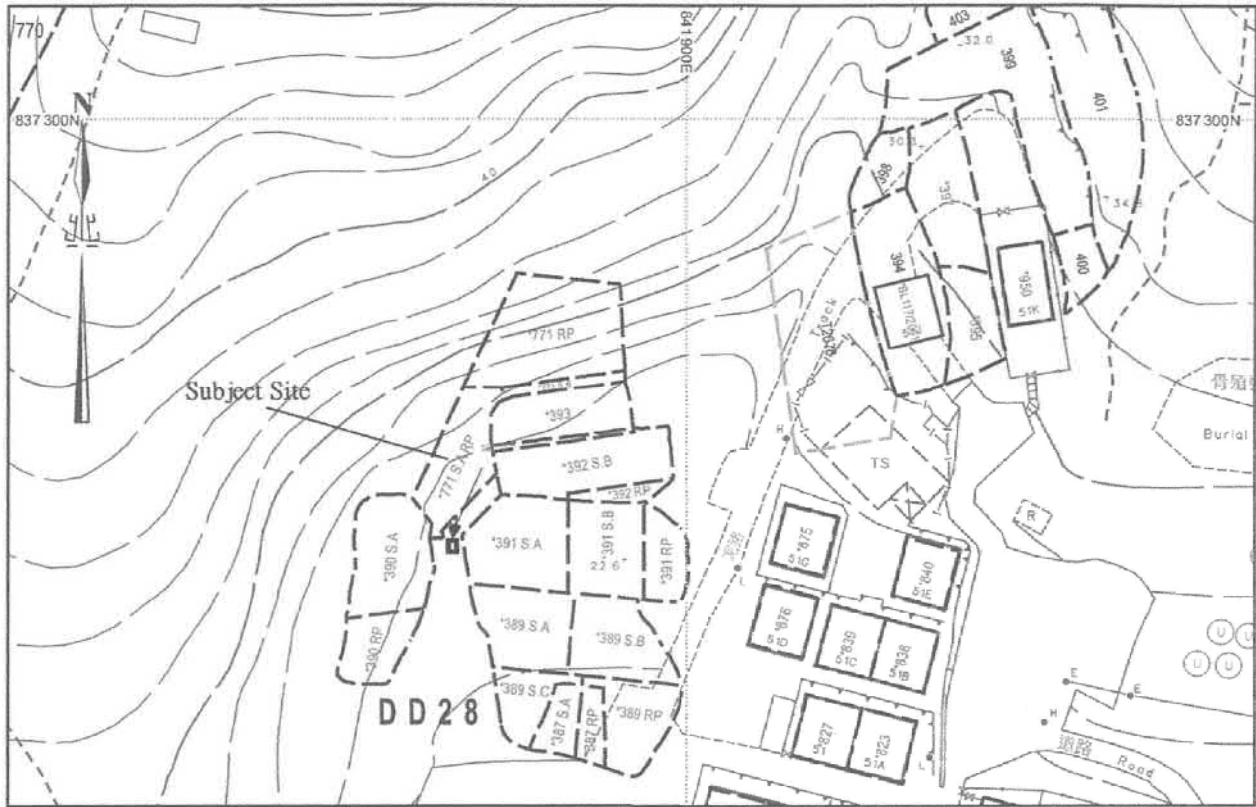

Legends:

- Proposed Sewage Terminal Manhole (FMH1036963)
- Flow of Sewage Connection

參考編號
REFERENCE No.

A/NE-TK/664


繪圖 DRAWING A-2

(來源：申請人建議書)
(SOURCE: APPLICANT'S SUBMISSION PLAN)



要覽圖 KEY PLAN

SCALE 1 : 50 000 比例尺

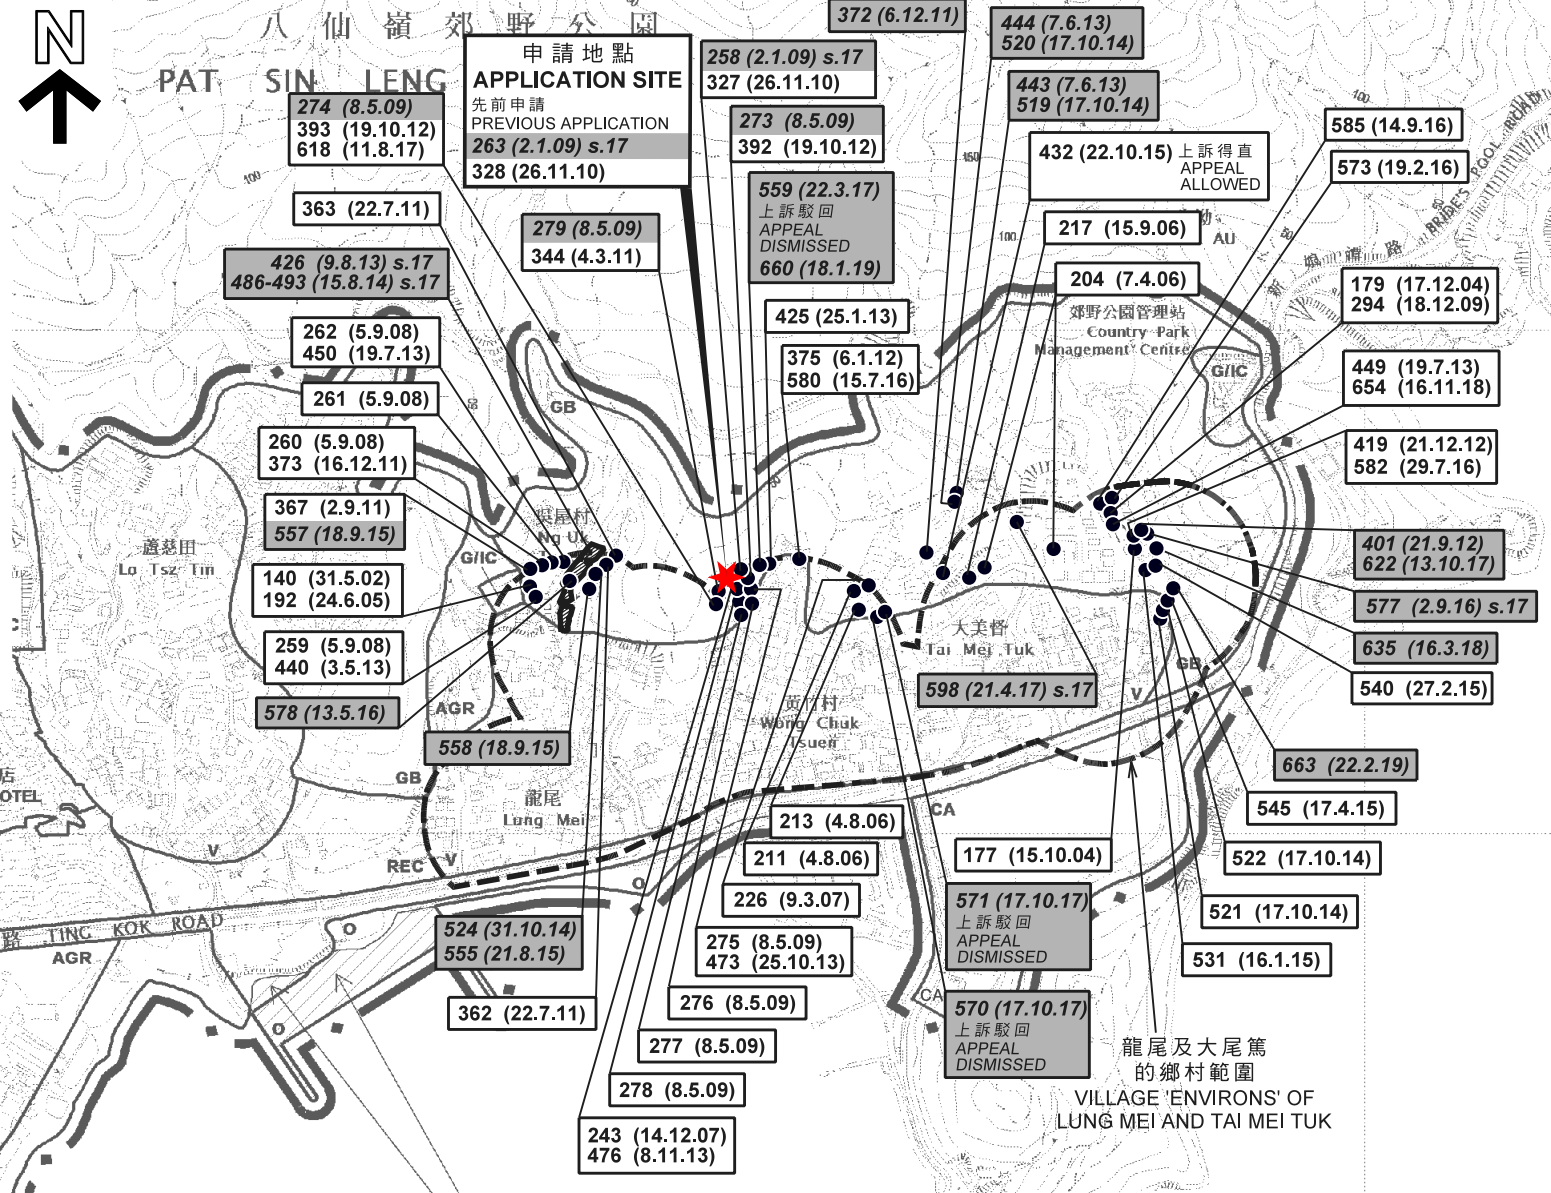

圖例 LEGEND

- 139 (7.11.97) 獲批准的申請
APPROVED APPLICATION
- 368 (14.9.01) 被拒絕的申請
REJECTED APPLICATION
- 139 (7.11.97) 會議日期
DATE OF MEETING
- 139 (7.11.97) 申請編號
APPLICATION NUMBER

位置圖 LOCATION PLAN

擬議屋宇 (新界豁免管制屋宇-小型屋宇)
大埔龍尾丈量約份第28約地段第771號A分段餘段
PROPOSED HOUSE
(NEW TERRITORIES EXEMPTED HOUSE - SMALL HOUSE)
LOT 771 S.A RP IN D.D. 28,
LUNG MEI, TAI PO, NEW TERRITORIES

SCALE 1 : 7 500 比例尺
米 100 0 100 200 300 米
METRES

規劃署
PLANNING
DEPARTMENT




參考編號
REFERENCE No.
A/NE-TK/664

圖 PLAN
A-1

本摘要圖於2019年3月11日擬備，
所根據的資料為於2015年10月27日核准的
分區計劃大綱圖編號S/NE-TK/19
EXTRACT PLAN PREPARED ON 11.3.2019
BASED ON OUTLINE ZONING PLAN
No. S/NE-TK/19 APPROVED ON 27.10.2015

PLAN
A-2a

本摘要圖於2019年3月15日擬備，
所根據的資料為測量圖編號
3-SE-18D及23B
EXTRACT PLAN PREPARED ON 15.3.2019
BASED ON SURVEY SHEETS No.
3-SE-18D & 23B

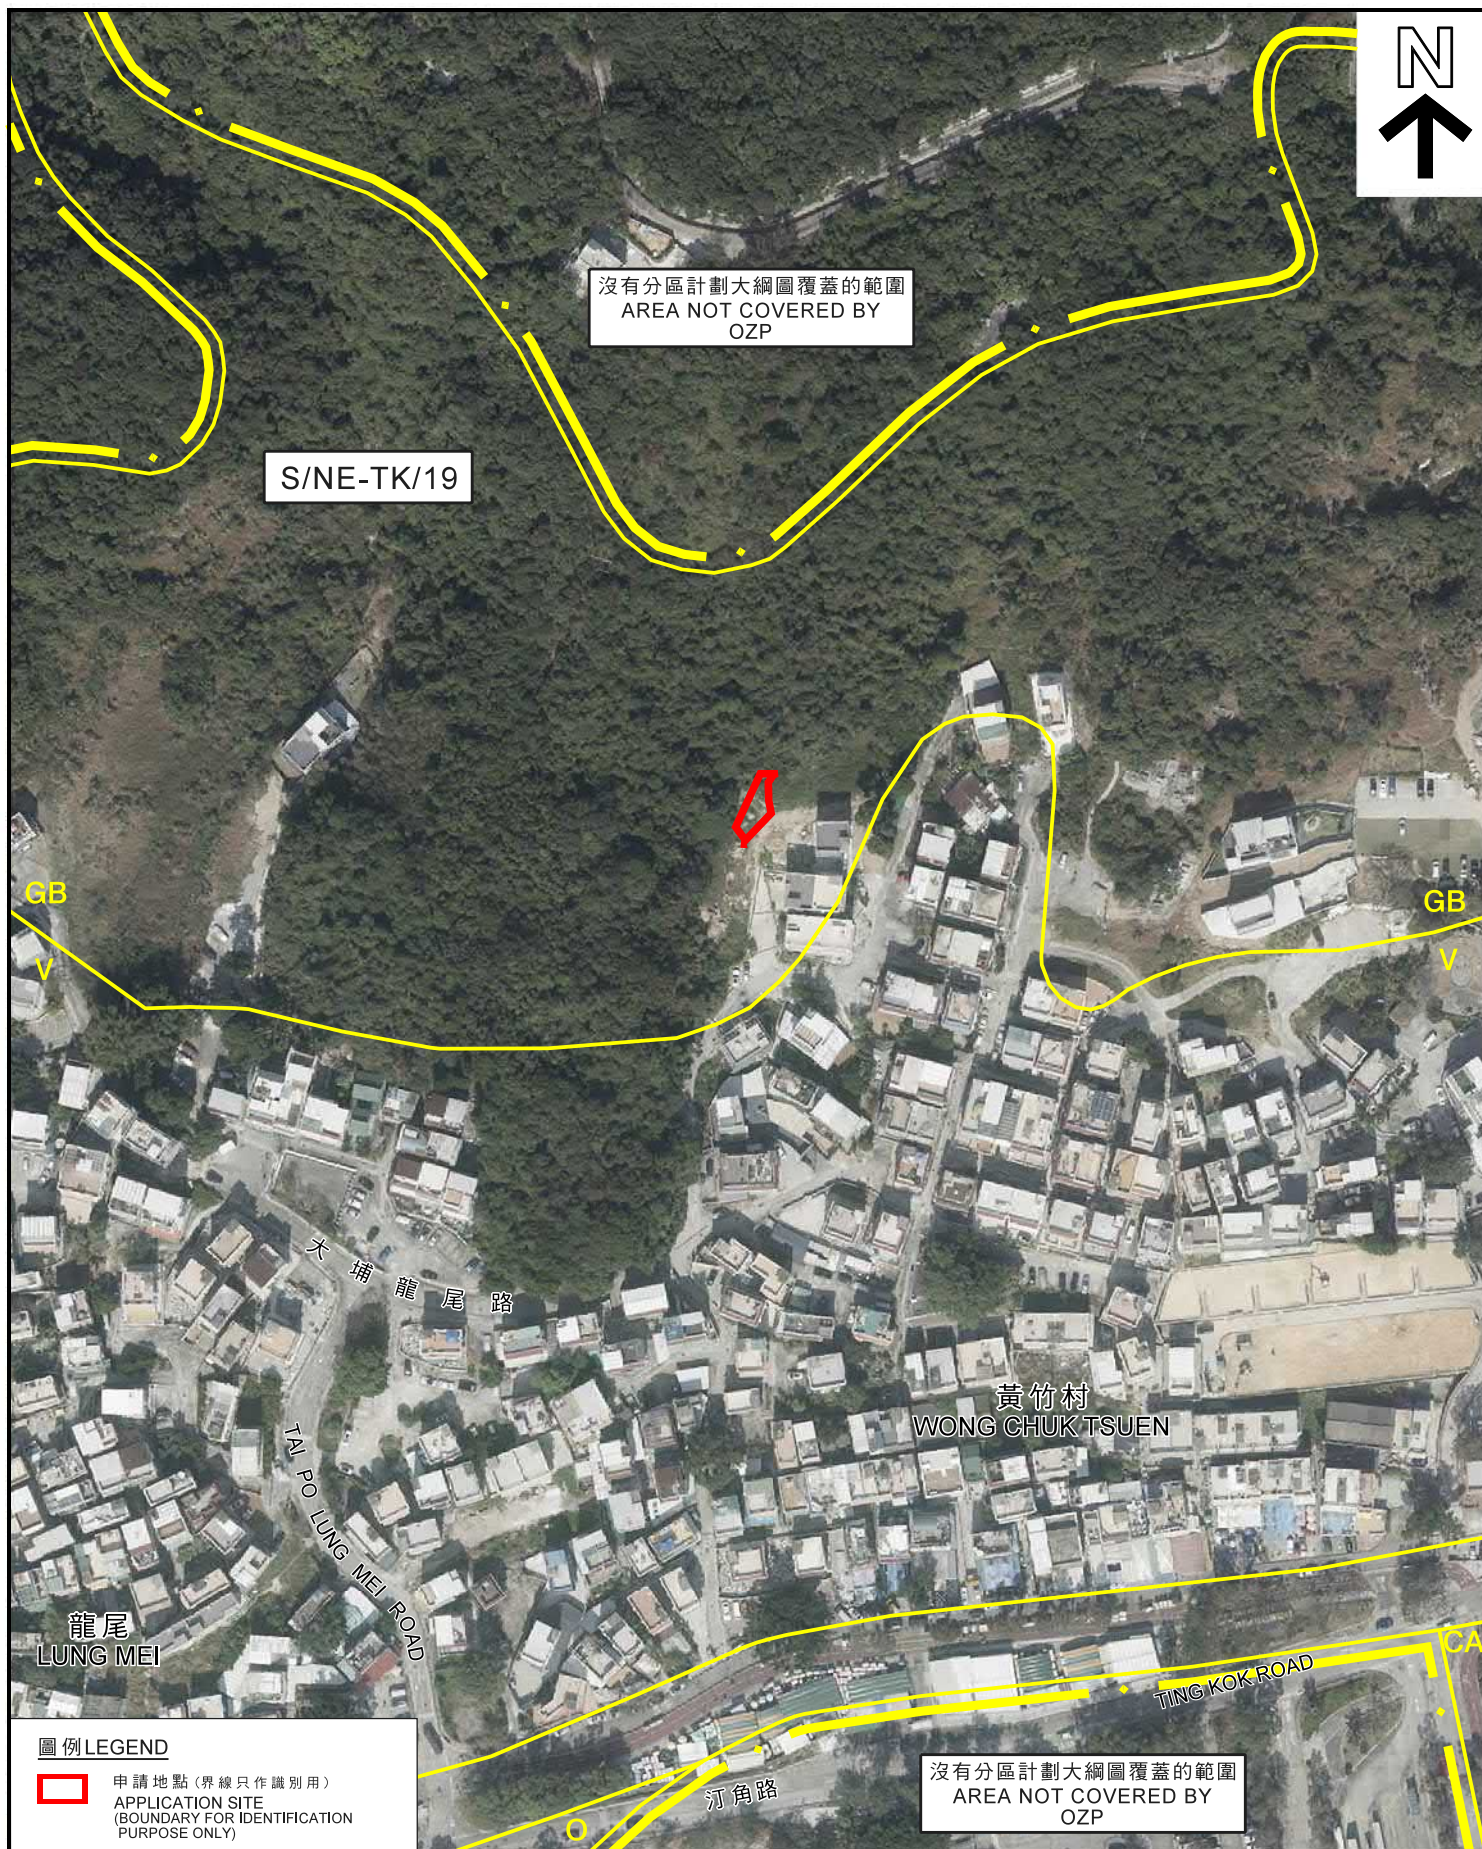

航攝照片 AERIAL PHOTO

本摘要圖於2019年3月11日擬備，
所根據的資料為地政總署
於2018年1月3日拍得的航攝照片
編號E032194C
EXTRACT PLAN PREPARED ON 11.3.2019
BASED ON AERIAL PHOTO No. E032194C
TAKEN ON 3.1.2018 BY
LANDS DEPARTMENT

擬議屋宇 (新界豁免管制屋宇 - 小型屋宇)
大埔龍尾丈量約份第28約地段第771號A分段餘段
PROPOSED HOUSE
(NEW TERRORIES EXEMPTED HOUSE - SMALL HOUSE)
LOT 771 S.A RP IN D.D. 28,
LUNG MEI, TAI PO, NEW TERRORIES

規劃署
PLANNING
DEPARTMENT



參考編號
REFERENCE No.
A/NE-TK/664

圖 PLAN
A-3

1



實地照片 SITE PHOTO

本圖於2019年3月11日擬備，所根據的資料為攝於2019年2月12日的實地照片
PLAN PREPARED ON 11.3.2019 BASED ON SITE PHOTO TAKEN ON 12.2.2019

擬議屋宇（新界豁免管制屋宇-小型屋宇）
大埔龍尾丈量約份第28約地段第771號A分段餘段
PROPOSED HOUSE
(NEW TERRITORIES EXEMPTED HOUSE - SMALL HOUSE)
LOT 771 S.A RP IN D.D. 28,
LUNG MEI, TAI PO, NEW TERRITORIES

規劃署
PLANNING
DEPARTMENT



參考編號
REFERENCE No.
A/NE-TK/664

圖 PLAN
A-4