




要覽圖 KEY PLAN

SCALE 1 : 50 000 比例尺

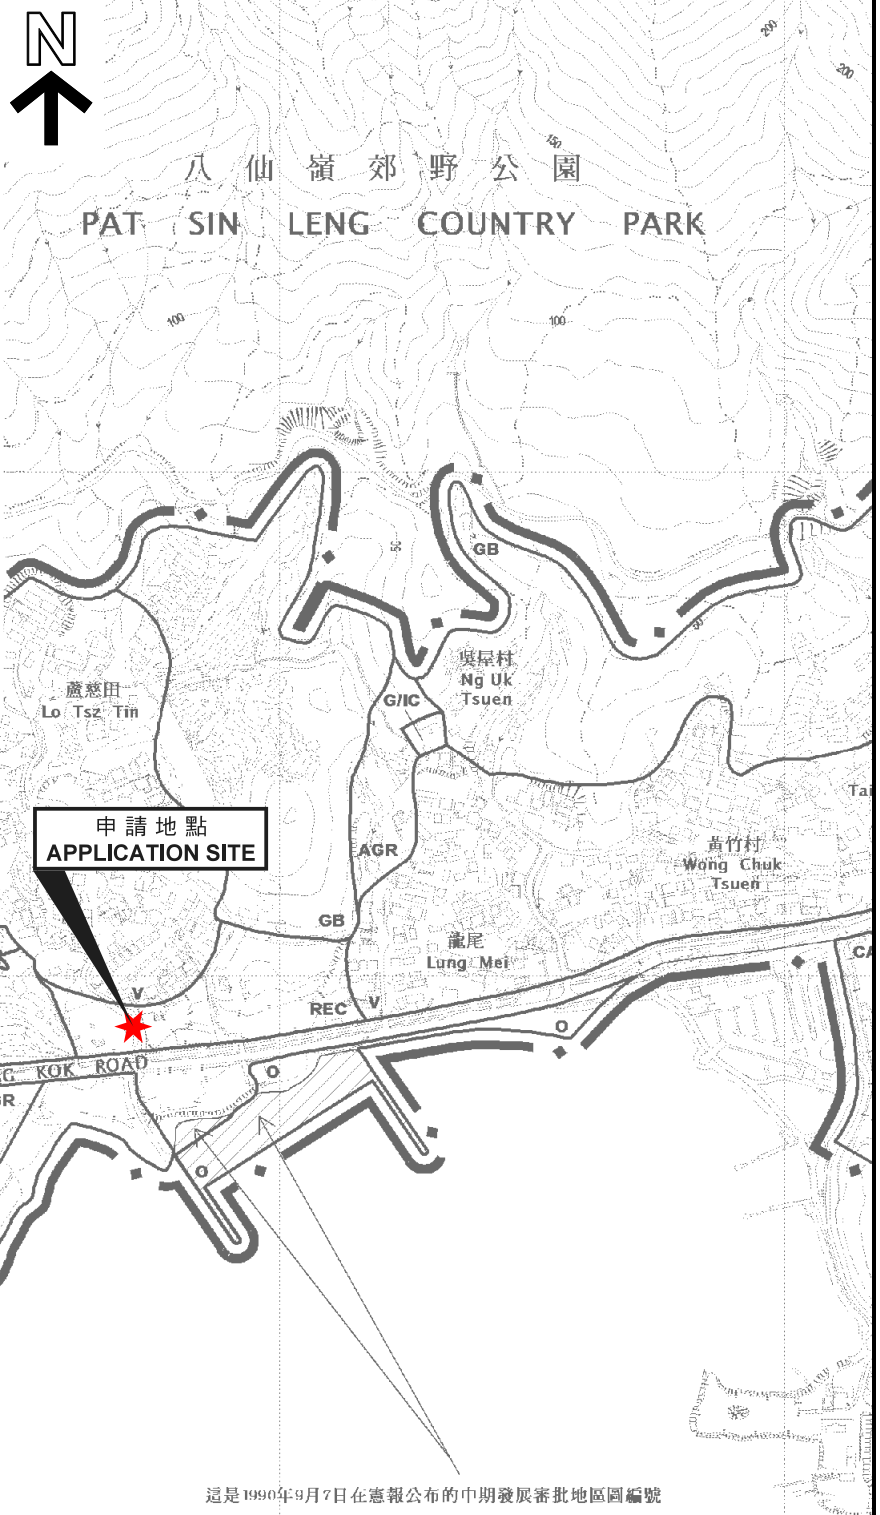

**申請地點
APPLICATION SITE**

這是1990年9月7日在憲報公布的中期發展審批地區圖編號 IDPA/NE-TK/1 沒有涵蓋的範圍，但已包括在汀角分區計劃大綱草圖編號 S/NE-TK/14 的規劃區內。
AREA NOT FALLING WITHIN THE BOUNDARIES OF THE IDPA PLAN No. IDPA/NF-TK/1 PUBLISHED IN THE GAZETTE ON 7.9.1990 BUT INCLUDED IN THE PLANNING SCHEME AREA ON THE DRAFT TING KOK OUTLINE ZONING PLAN No. S/NF-TK/14.

展審批地區圖編號
包括在首次
E-TK/1 的規劃區內。
REFERENCES OF THE IDPA
IN THE GAZETTE ON

位置圖 LOCATION PLAN

擬議臨時商店及服務行業(士多)(為期3年)
新界大埔蘆慈田丈量約份第17約地段第1366號
PROPOSED TEMPORARY SHOP AND SERVICES (STORE)
FOR A PERIOD OF 3 YEARS
LOT 1366 IN D.D. 17,
LO TSZ TIN, TAI PO, NEW TERRITORIES

SCALE 1 : 7 500 比例尺
米 100 0 100 200 300 米
METRES METRES

**規劃署
PLANNING
DEPARTMENT**



參考編號
REFERENCE No.
A/NE-TK/666

**圖 PLAN
A-1**

本摘要圖於2019年4月23日擬備，
所根據的資料為於2015年10月27日核准的
分區計劃大綱圖編號S/NE-TK/19
EXTRACT PLAN PREPARED ON 23.4.2019
BASED ON OUTLINE ZONING PLAN
No. S/NE-TK/19 APPROVED ON 27.10.2015