




要覽圖 KEY PLAN

SCALE 1 : 50 000 比例尺

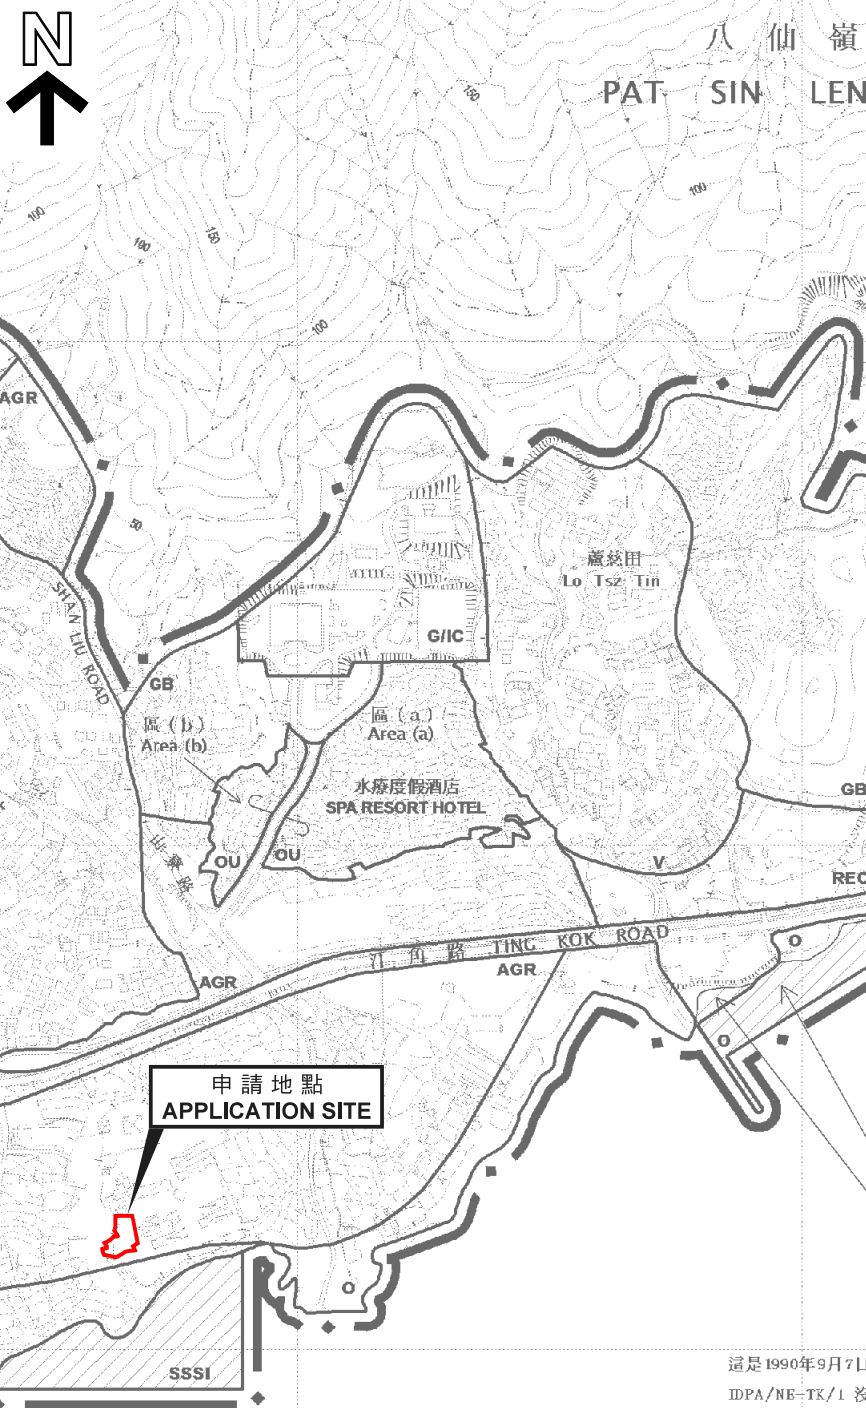

申請地點
APPLICATION SITE

科學價值地點
SCIENTIFIC INTEREST

這是1990年9月7日
IDPA/NE-TK/1 發
汀角分區計劃大綱
AREA NOT FALLING IN
PLAN No. IDPA/NE
7.9.1990 BUT INCL
ON THE DRAFT TIN

這是1990年9月7日在憲報公布的中期發展審批地區圖編號
IDPA/NE-TK/1 沒有涵蓋的範圍，但已包括在首次
公布的汀角分區計劃大綱草圖編號 S/NE-TK/1 的規劃區內。
AREA NOT FALLING WITHIN THE BOUNDARIES OF THE IDPA
PLAN No. IDPA/NE-TK/1 PUBLISHED IN THE GAZETTE ON
7.9.1990 BUT INCLUDED IN THE PLANNING SCHEME AREA
ON THE FIRST PUBLICATION OF THE DRAFT TING KOK
OUTLINE ZONING PLAN No. S/NE-TK/1 .

申請地點界線只作識別用
APPLICATION SITE BOUNDARY
FOR IDENTIFICATION PURPOSE ONLY

位置圖 LOCATION PLAN

本摘要圖於2019年6月12日擬備，
所根據的資料為於2015年10月27日核准的
分區計劃大綱圖編號S/NE-TK/19
EXTRACT PLAN PREPARED ON 12.6.2019
BASED ON OUTLINE ZONING PLAN
No. S/NE-TK/19 APPROVED ON 27.10.2015

擬議臨時康體文娛場所（露天電動卡丁車場）（為期3年）
新界大埔汀角村丈量約份第17約地段第460號A分段、第462號、第463號、
第464號（部分）、第465號、第466號（部分）、第467號（部分）及第481號（部分）
PROPOSED TEMPORARY PLACE OF RECREATION, SPORTS OR CULTURE
(OUTDOOR ELECTRIC GO-KART GROUND) FOR A PERIOD OF 3 YEARS
LOTS 460 S.A, 462, 463, 464 (PART), 465, 466 (PART), 467 (PART)
AND 481 (PART) IN D.D. 17, TING KOK VILLAGE, TAI PO, N.T.

SCALE 1 : 7 500 比例尺
米 100 0 100 200 300 米
METRES

規劃署
PLANNING
DEPARTMENT



參考編號
REFERENCE No.
A/NE-TK/669

圖 PLAN
A-1