


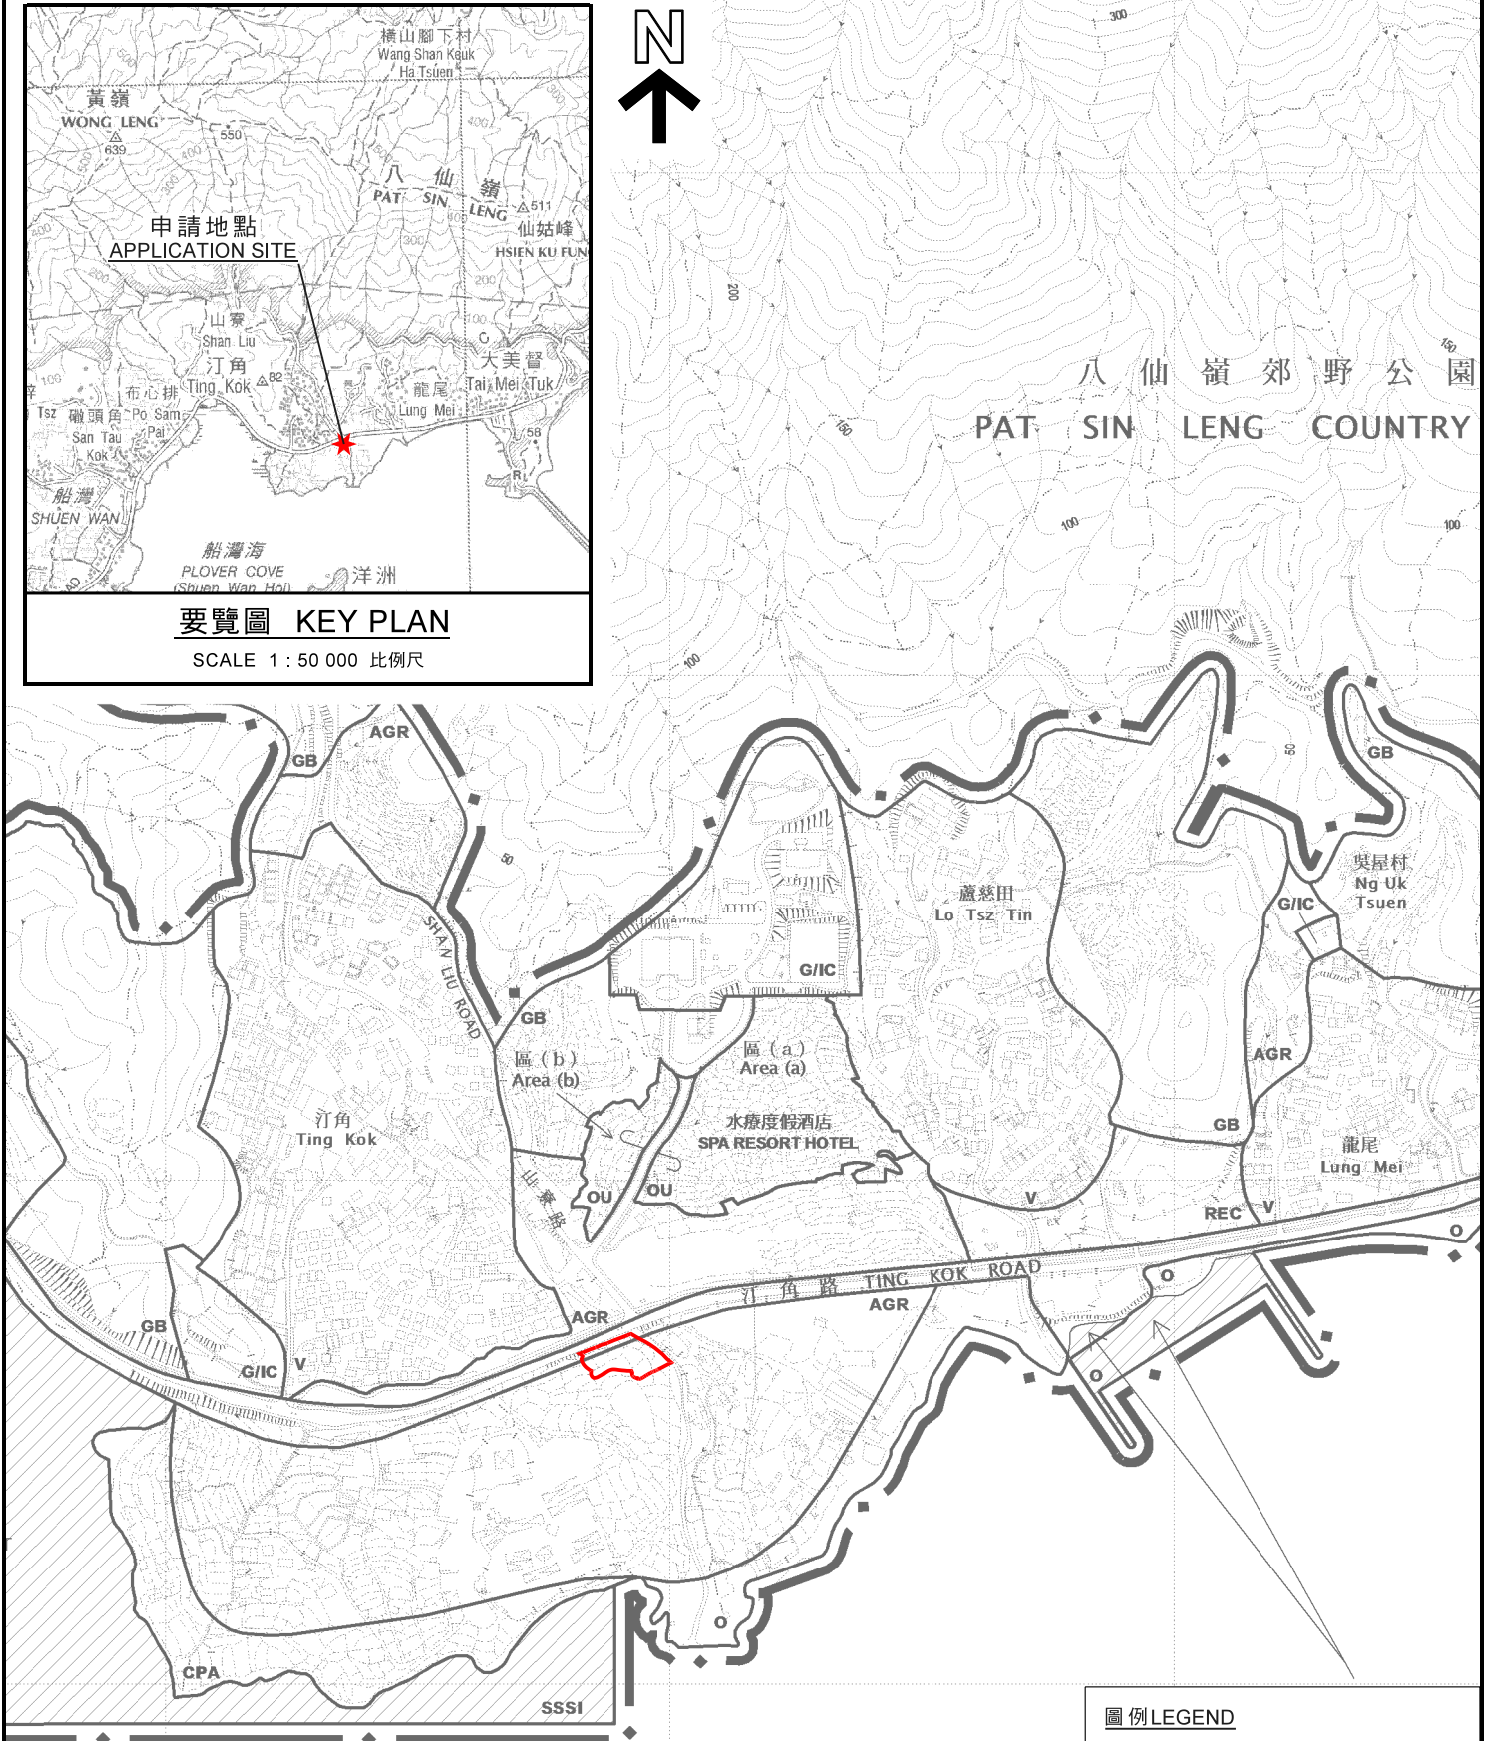

要覽圖 KEY PLAN

SCALE 1 : 50 000 比例尺




圖例 LEGEND

- 申請地點(界線只作識別用)
APPLICATION SITE
(BOUNDARY FOR IDENTIFICATION
PURPOSE ONLY)

位置圖 LOCATION PLAN

擬議臨時康體文娛場所(休閒農場)(為期5年)及填土
 新界大埔汀角丈量約份第17約地段第222號餘段(部分)、第223號餘段、
 第224號、第225號、第226號、第227號餘段(部分)、第228號(部分)、
 第245號A分段、第251號、第252號、第253號餘段及第254號餘段
 PROPOSED TEMPORARY PLACE OF RECREATION, SPORTS OR CULTURE
 (HOBBY FARM) FOR A PERIOD OF 5 YEARS AND FILLING OF LAND
 LOTS 222 RP (PART), 223 RP, 224, 225, 226, 227 RP (PART),
 228 (PART), 245 S.A., 251, 252, 253 RP, 254 RP IN D.D. 17,
 TING KOK, TAI PO, NEW TERRITORIES

SCALE 1 : 7 500 比例尺

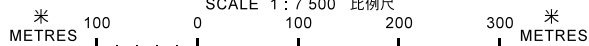

本摘要圖於2020年12月1日擬備，
 所根據的資料為於2015年10月27日核准的
 分區計劃大綱圖編號S/NE-TK/19
 EXTRACT PLAN PREPARED ON 1.12.2020
 BASED ON OUTLINE ZONING PLAN
 No. S/NE-TK/19 APPROVED ON 27.10.2015

**規劃署
 PLANNING
 DEPARTMENT**



參考編號
 REFERENCE No.
A/NE-TK/687

**圖 PLAN
 A-1**