




要覽圖 KEY PLAN

SCALE 1: 50 000 比例尺

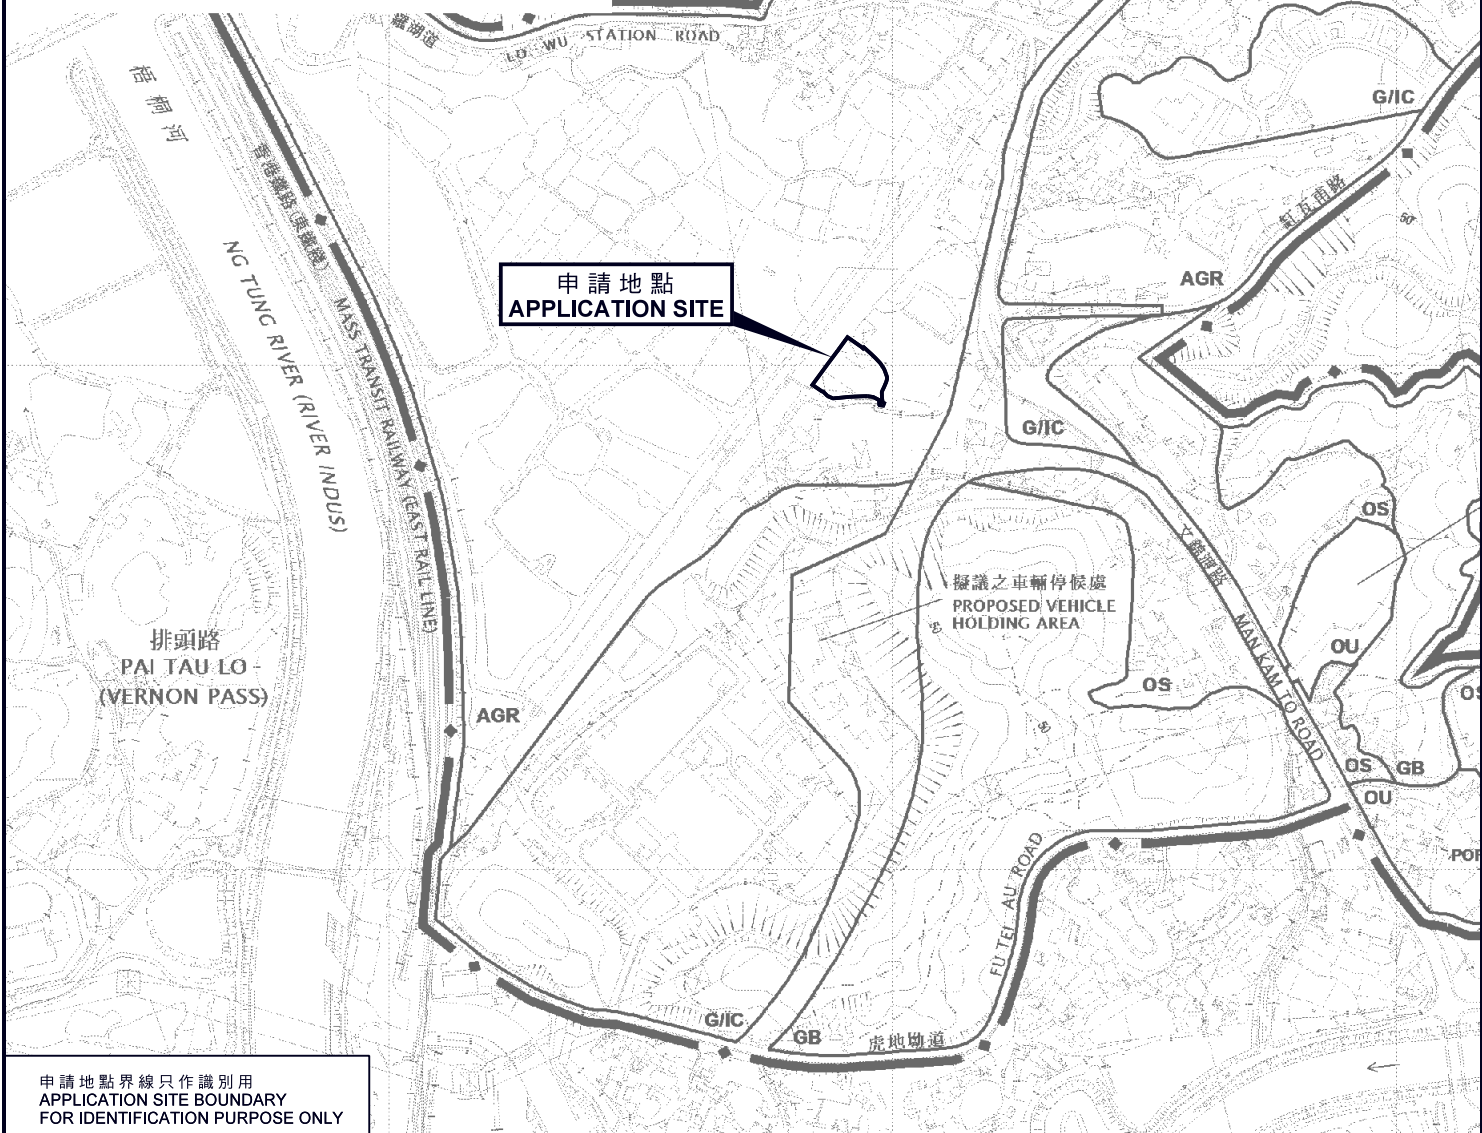

申請地點
APPLICATION SITE


擬議之車輛停候處
PROPOSED VEHICLE HOLDING AREA

申請地點界線只作識別用
APPLICATION SITE BOUNDARY
FOR IDENTIFICATION PURPOSE ONLY

位置圖 LOCATION PLAN

臨時貨物裝卸及貨運設施(物流中心)(為期3年)
新界上水虎地坳丈量約份第89約地段第40號餘段(部分)、
第404號A分段(部分)、第408號A分段餘段(部分)、第408號B分段餘段(部分)、
第409號、第410號(部分)、第413號(部分)、第414號(部分)、第416號(部分)、
第417號餘段(部分)、第435號、第436號及第437號餘段和毗連政府土地
TEMPORARY CARGO HANDLING AND FORWARDING FACILITY (LOGISTICS CENTRE)
FOR A PERIOD OF 3 YEARS

LOTS 40 RP (PART), 404 S.A (PART), 408 S.A RP (PART), 408 S.B RP (PART), 409, 410 (PART), 413 (PART), 414 (PART), 416 (PART), 417 RP (PART), 435, 436, 437 RP IN D.D. 89 AND ADJOINING GOVERNMENT LAND, FU TEI AU, SHEUNG SHUI, N.T.
SCALE 1: 7 500 比例尺

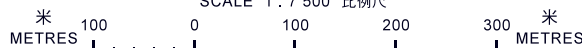

規劃署
PLANNING
DEPARTMENT



參考編號
REFERENCE No.
A/NE-FTA/181

圖 PLAN
A-1

本摘要圖於2017年12月21日擬備，
所根據的資料為於2017年12月5日核准的
分區計劃大綱圖編號S/NE-FTA/16

EXTRACT PLAN PREPARED ON 21.12.2017
BASED ON OUTLINE ZONING PLAN
No. S/NE-FTA/16 APPROVED ON 5.12.2017