




**要覽圖 KEY PLAN**

SCALE 1 : 50 000 比例尺

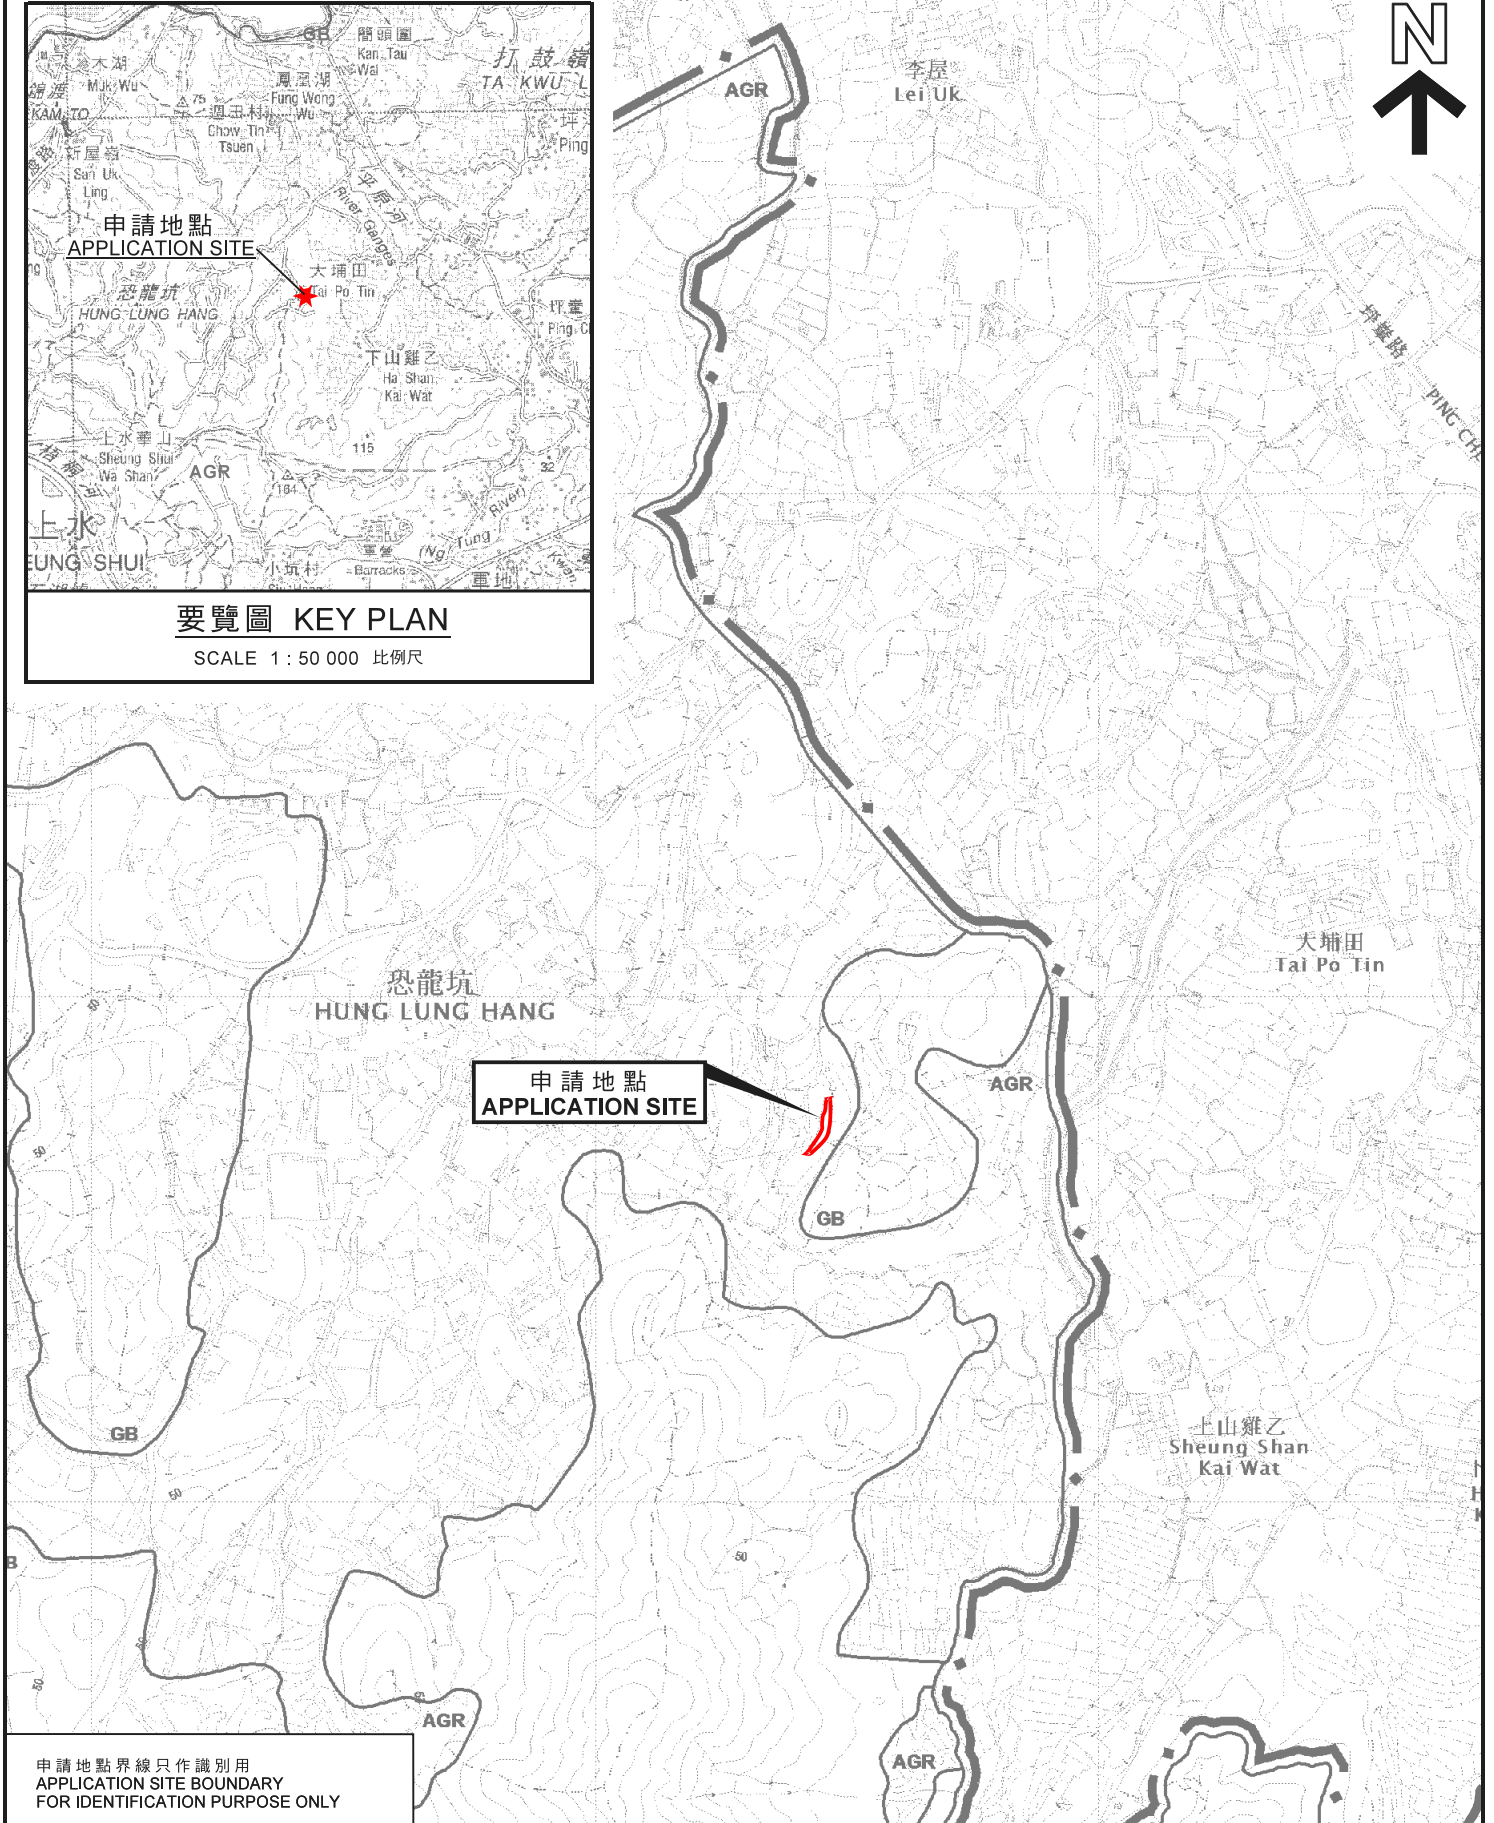

申請地點  
APPLICATION SITE

申請地點界線只作識別用  
APPLICATION SITE BOUNDARY  
FOR IDENTIFICATION PURPOSE ONLY

**位置圖 LOCATION PLAN**

擬議臨時康體文娛場所(休閒農場)(為期3年)  
新界恐龍坑丈量約份第84約地段第629號  
PROPOSED TEMPORARY PLACE OF RECREATION,  
SPORTS OR CULTURE (HOBBY FARM) FOR A PERIOD OF 3 YEARS  
LOT 629 IN D.D. 84, HUNG LUNG HANG, N.T.

SCALE 1 : 7 500 比例尺  
米 100 0 100 200 300 米  
METRES

規劃署  
PLANNING  
DEPARTMENT



參考編號  
REFERENCE No.  
A/NE-HLH/49

圖 PLAN  
A-1

本摘要圖於2020年12月3日擬備，  
所根據的資料為於2017年12月5日核准的  
分區計劃大綱圖編號S/NE-HLH/11  
EXTRACT PLAN PREPARED ON 3.12.2020  
BASED ON OUTLINE ZONING PLAN  
No. S/NE-HLH/11 APPROVED ON 5.12.2017