


**要覽圖 KEY PLAN**

SCALE 1 : 50 000 比例尺



**申請地點 APPLICATION SITE**

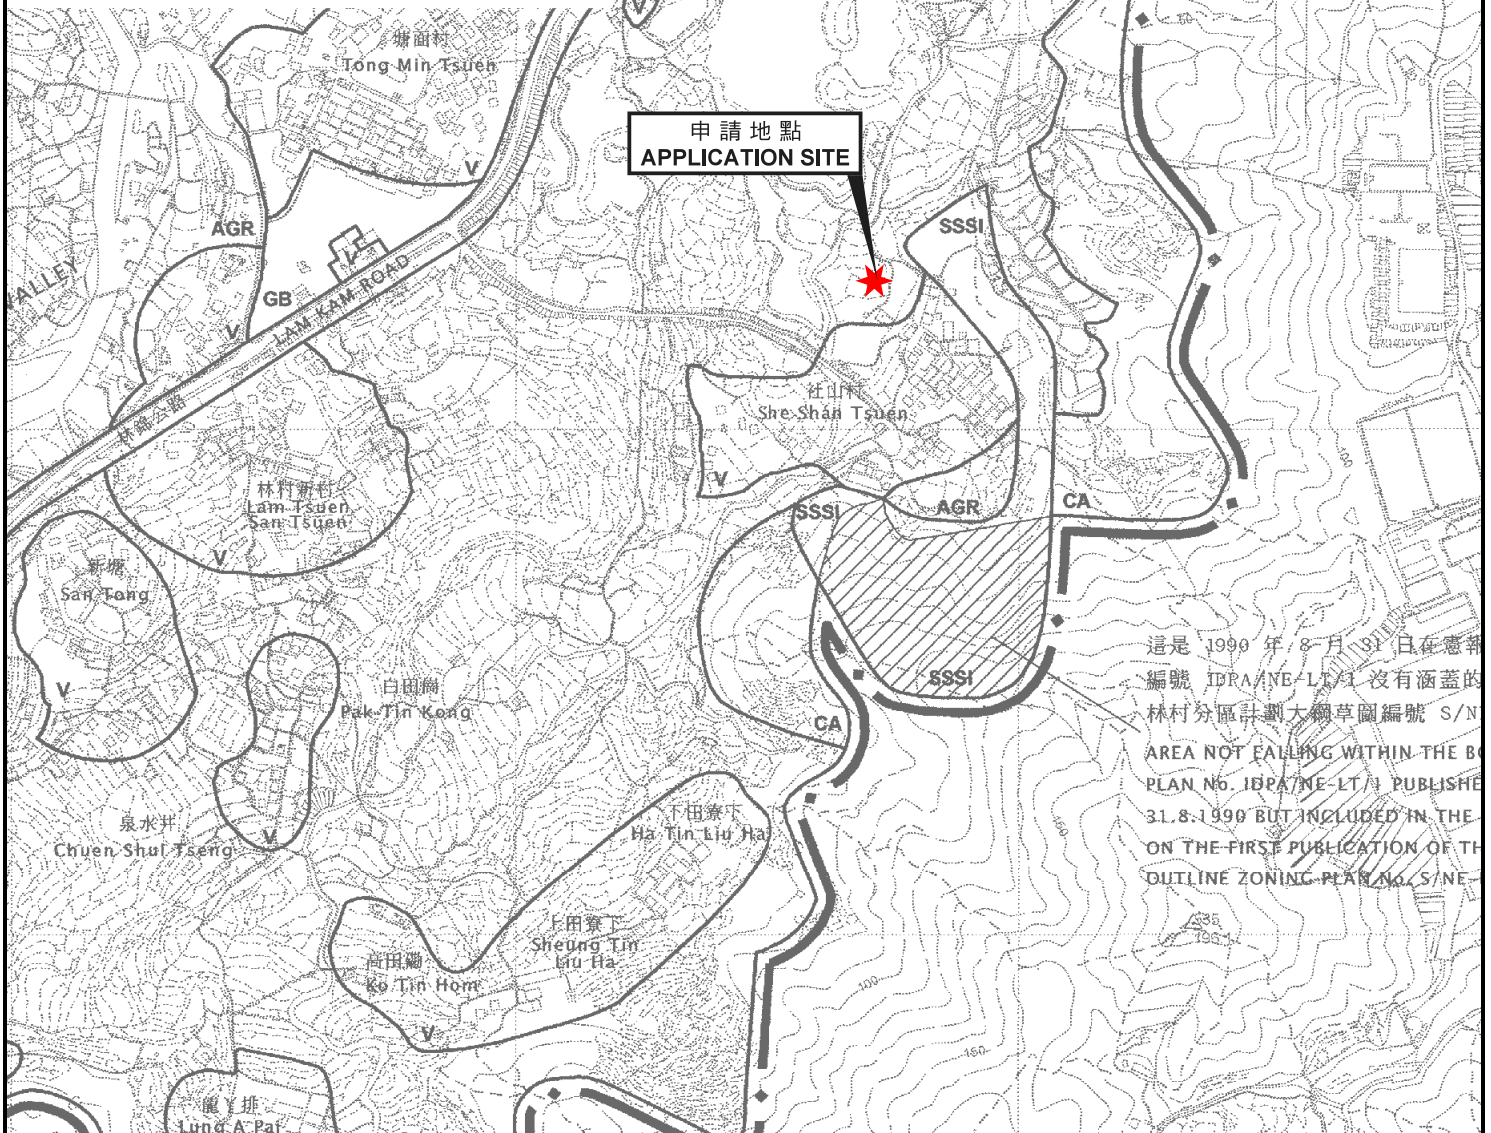

這是 1999 年 8 月 31 日在憲報  
 編號 IDRA/NE-LT/1 沒有涵蓋的  
 林村分區計劃大綱草圖編號 S/N  
 AREA NOT FALLING WITHIN THE BC  
 PLAN No. IDRA/NE-LT/1 PUBLISHED  
 31.8.1999 BUT INCLUDED IN THE  
 ON THE FIRST PUBLICATION OF THE  
 OUTLINE ZONING PLAN No. S/NE-

**位置圖 LOCATION PLAN**

擬議屋宇 (新界豁免管制屋宇 - 小型屋宇)  
 新界大埔林村社山村丈量約份第 19 約地段  
 第 702 號 A 分段第 2 小分段及第 704 號 A 分段第 2 小分段  
 PROPOSED HOUSE  
 (NEW TERRITORIES EXEMPTED HOUSE - SMALL HOUSE)  
 LOTS 702 S.A ss.2 AND 704 S.A ss.2 IN D.D. 19,  
 SHE SHAN TSUEN, LAM TSUEN, TAI PO, NEW TERRITORIES

SCALE 1 : 7 500 比例尺  
 米 100 0 100 200 300 米  
 METRES

**規劃署  
 PLANNING  
 DEPARTMENT**



參考編號  
 REFERENCE No.  
**A/NE-LT/641**

**圖 PLAN  
 A-1**

本摘要圖於 2018 年 8 月 8 日擬備，  
 所根據的資料為於 2006 年 10 月 31 日核准的  
 分區計劃大綱圖編號 S/NE-LT/11  
 EXTRACT PLAN PREPARED ON 8.8.2018  
 BASED ON OUTLINE ZONING PLAN  
 No. S/NE-LT/11 APPROVED ON 31.10.2006