


臨時燒烤場連附屬辦公室及收費處 營業時間每日上午11時至午夜12時星期日及公眾假期照常營業

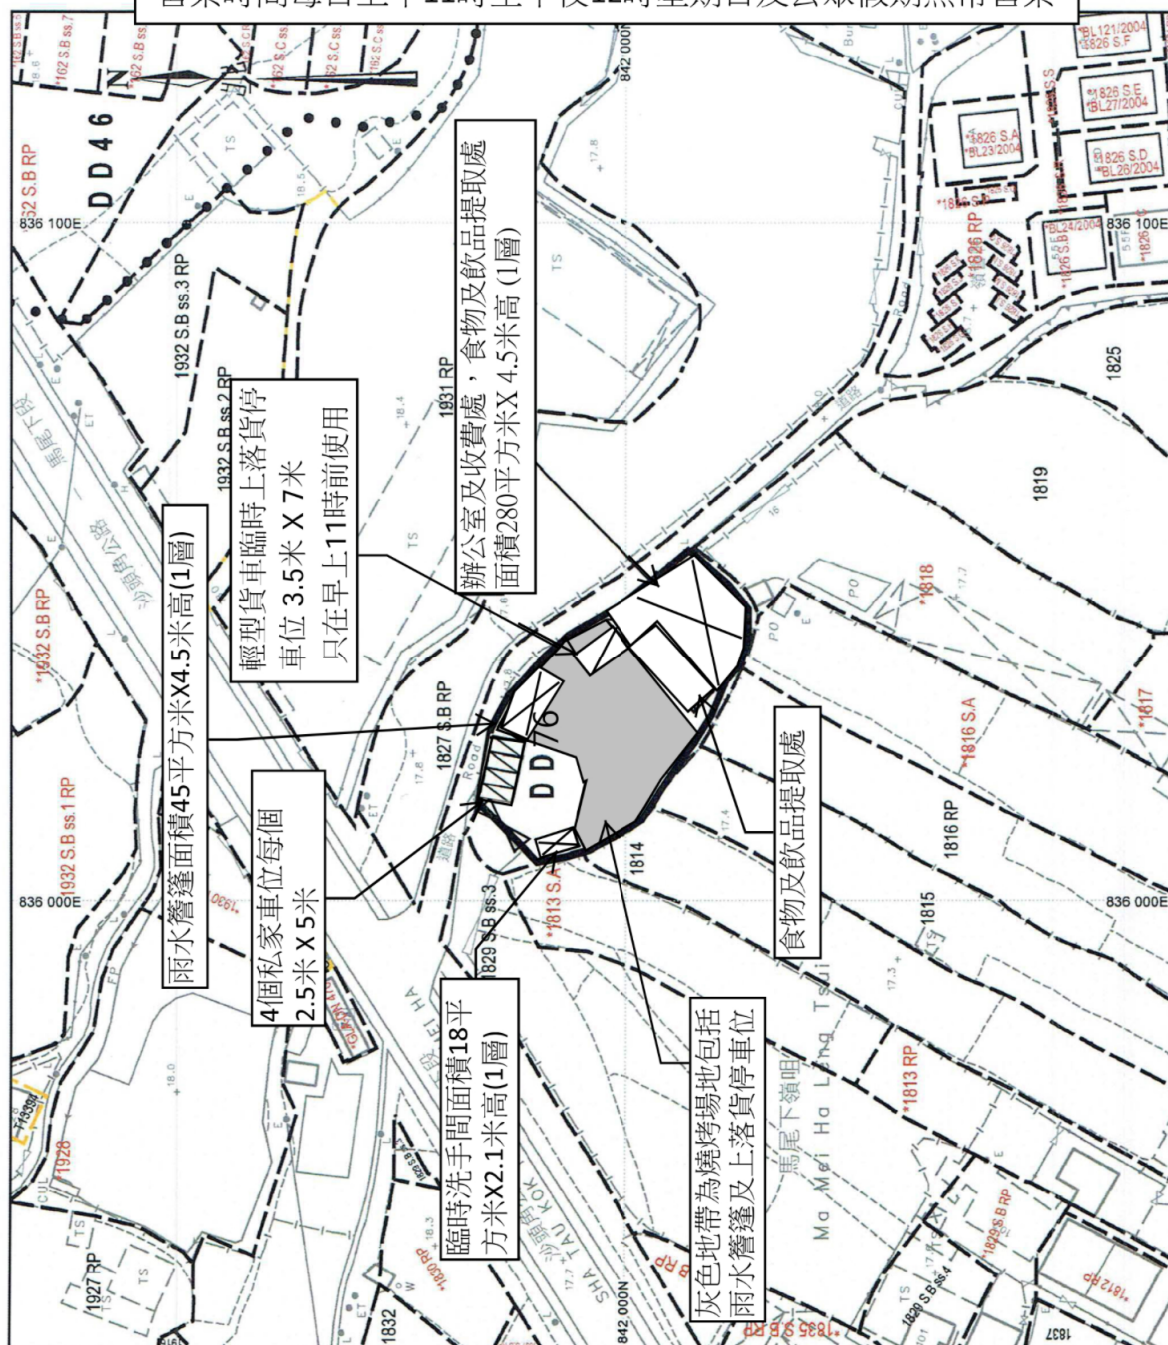

我等燒烤場如獲得批准，日後場內的燒烤食品全部由持牌食品加工廠供應，因應環境問題我等不會在場內進行食品加工程序及清洗物品所有裝載器皿全部為一次性用品，因此絕對不會影響周邊環境。

雨水排放建議書




REFERENCE No.

繪圖 DRAWING A-2

(Source : Appendix I)


美化環境建議書
我等在场內種植6棵金葡桃樹作為美化環境用途

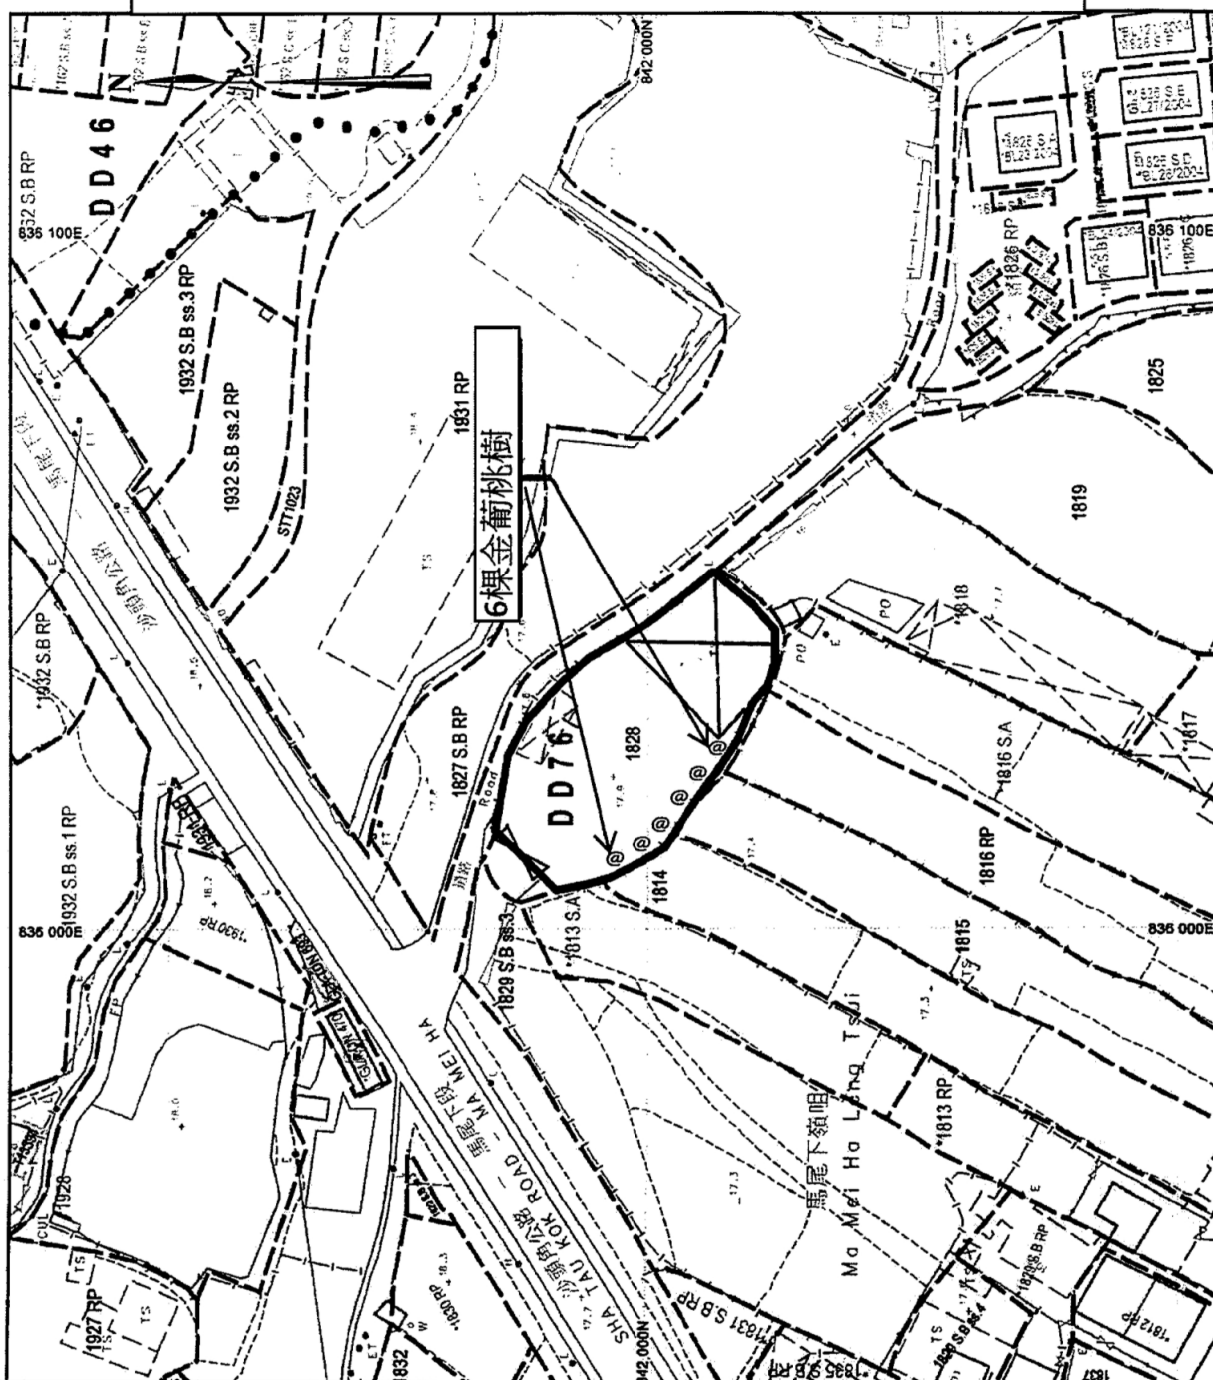

參考編號
REFERENCE No. A/NE-LYT/714

繪圖 DRAWING A-3

(來源： 附件 I)
(Source： Appendix I)

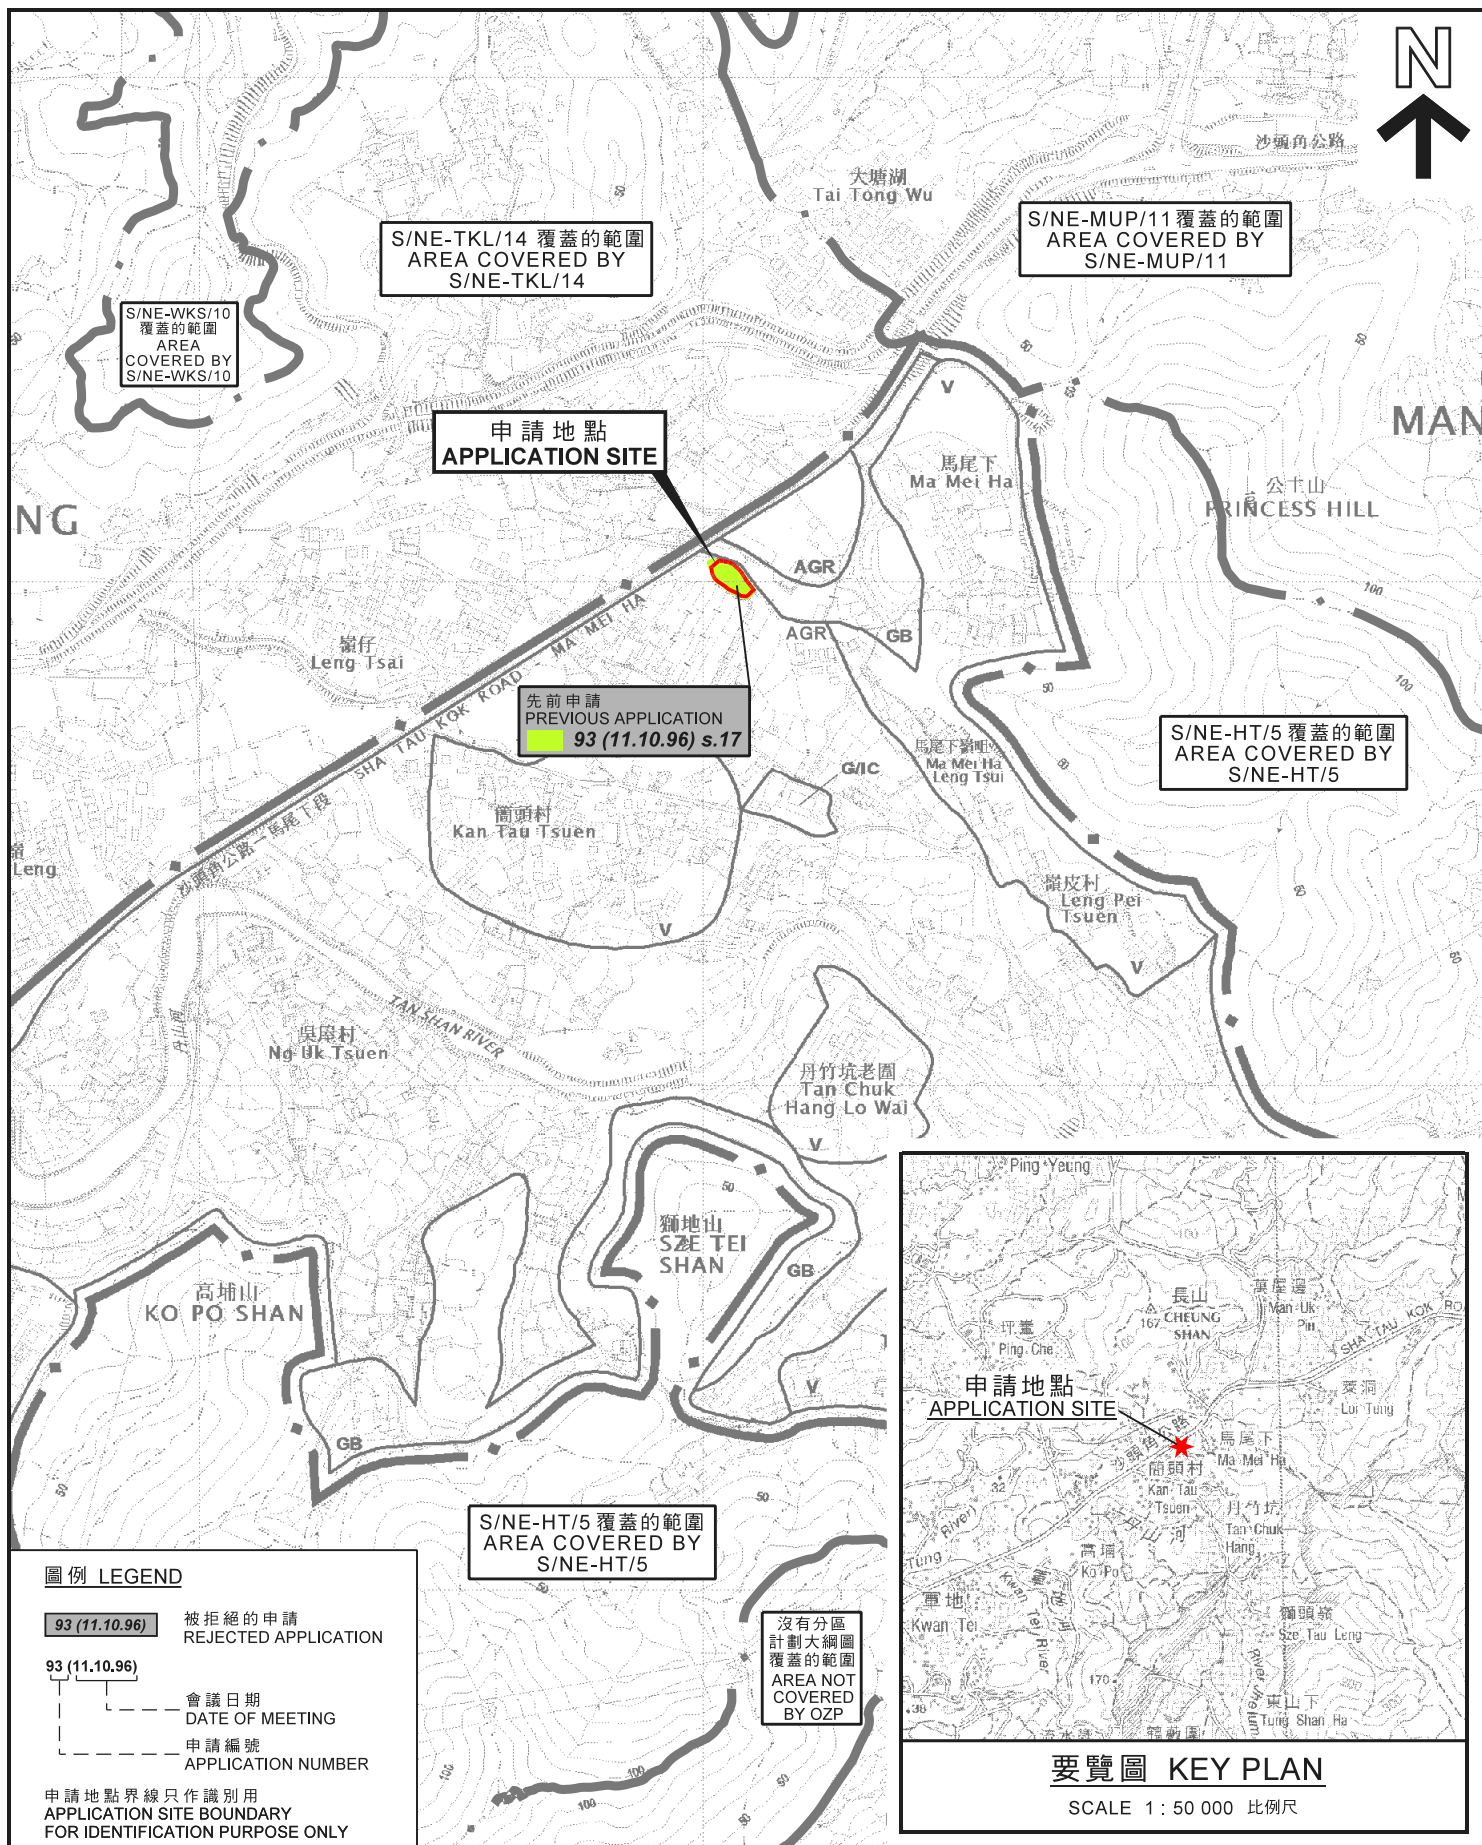


本摘要圖於2019年10月25日擬備，
所根據的資料為於2016年2月2日核准的
分區計劃大綱圖編號S/NE-LYT/17
EXTRACT PLAN PREPARED ON 25.10.2019
BASED ON OUTLINE ZONING PLAN
No. S/NE-LYT/17 APPROVED ON 2.2.2016

SCALE 1 : 7 500 比例尺
米 100 0 100 200 300 米
METRES

要覽圖 KEY PLAN

SCALE 1 : 50 000 比例尺



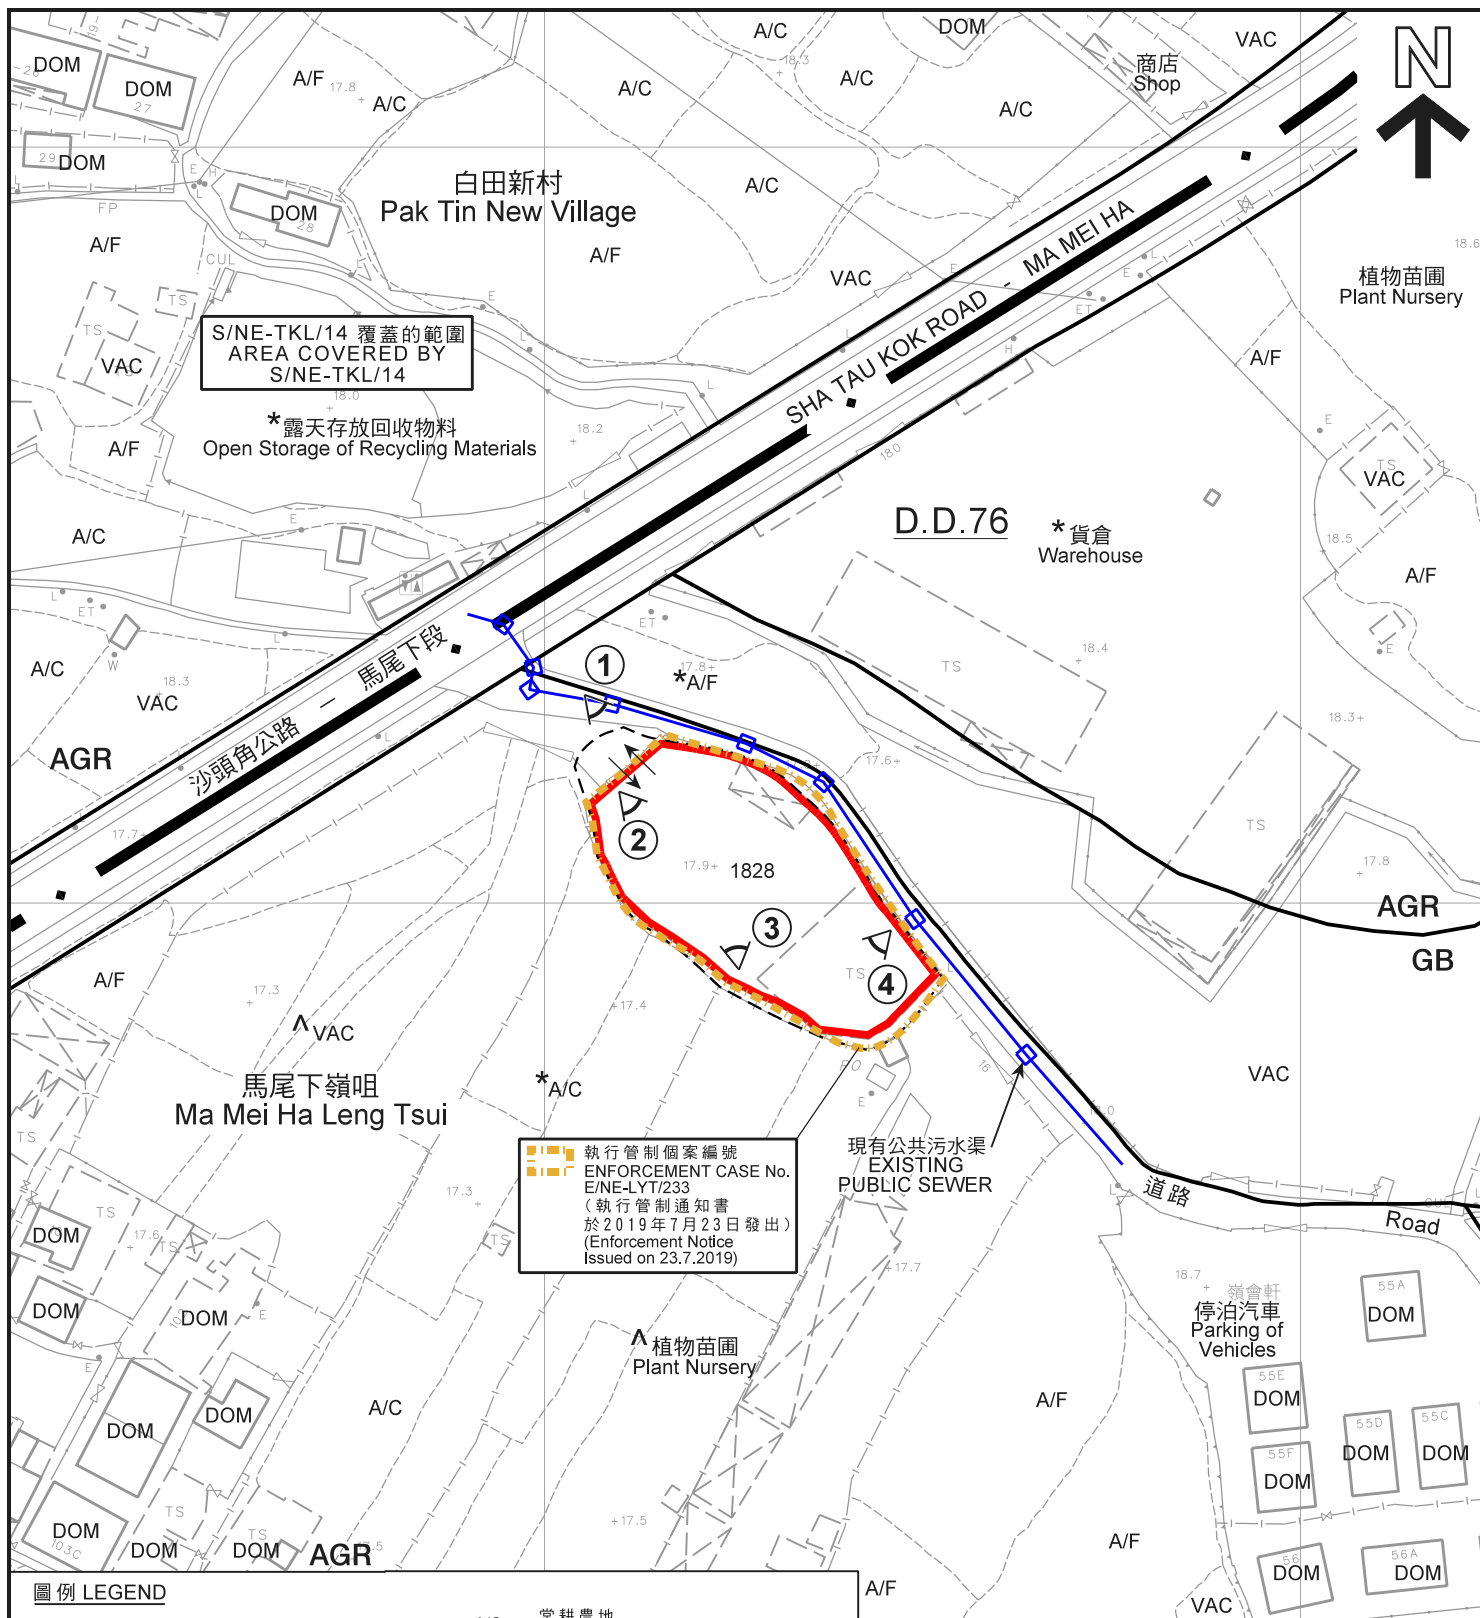

平面圖 SITE PLAN

本摘要圖於2019年10月25日擬備，
所根據的資料為測量圖編號
3-NW-24D/25C及3-SW-4B/5A
EXTRACT PLAN PREPARED ON 25.10.2019
BASED ON SURVEY SHEETS No.
3-NW-24D/25C & 3-SW-4B/5A

擬議臨時燒烤地點連附屬辦公室 (為期3年)
新界馬尾下嶺咀丈量約份第76約地段第1828號 (部分)
PROPOSED TEMPORARY BARBECUE SITE WITH
ANCILLARY SITE OFFICE FOR A PERIOD OF 3 YEARS
LOT 1828 (PART) IN D.D. 76,
MA MEI HA LENG TSUI, N.T.

SCALE 1 : 1 000 比例尺

米 20 0 20 40 米
METRES

規劃署
PLANNING
DEPARTMENT



參考編號
REFERENCE No.
A/NE-LYT/714

圖 PLAN
A-2



圖例 LEGEND

-  申請地點 (界線只作識別用)
APPLICATION SITE
(BOUNDARY FOR IDENTIFICATION
PURPOSE ONLY)

本摘要圖於2019年9月20日擬備，
所根據的資料為地政總署
於2019年7月17日拍得的航攝照片
編號E059178C
EXTRACT PLAN PREPARED ON 20.9.2019
BASED ON AERIAL PHOTO No. E059178C
TAKEN ON 17.7.2019 BY
LANDS DEPARTMENT

航攝照片 AERIAL PHOTO

擬議臨時燒烤地點連附屬辦公室 (為期3年)
新界馬尾下嶺咀丈量約份第76約地段第1828號(部分)
PROPOSED TEMPORARY BARBECUE SITE WITH
ANCILLARY SITE OFFICE FOR A PERIOD OF 3 YEARS
LOT 1828 (PART) IN D.D. 76,
MA MEI HA LENG TSUI, N.T.

規劃署
PLANNING
DEPARTMENT



參考編號
REFERENCE No.
A/NE-LYT/714

圖 PLAN
A-3



攝於2019年10月14日的實地照片
SITE PHOTO TAKEN ON 14.10.2019



攝於2019年10月11日的實地照片
SITE PHOTO TAKEN ON 11.10.2019



攝於2019年10月11日的實地照片
SITE PHOTO TAKEN ON 11.10.2019



攝於2019年10月11日的實地照片
SITE PHOTO TAKEN ON 11.10.2019

實地照片 SITE PHOTOS

擬議臨時燒烤地點連附屬辦公室（為期3年）
新界馬尾下嶺咀丈量約份第76約地段第1828號（部分）
PROPOSED TEMPORARY BARBECUE SITE WITH
ANCILLARY SITE OFFICE FOR A PERIOD OF 3 YEARS
LOT 1828 (PART) IN D.D. 76,
MA MEI HA LENG TSUI, N.T.

規劃署
PLANNING
DEPARTMENT



參考編號
REFERENCE No.
A/NE-LYT/714

圖 PLAN
A-4

本圖於2019年10月21日擬備，所根據的資料為攝於2019年10月11日及14日的實地照片
PLAN PREPARED ON 21.10.2019 BASED ON SITE PHOTOS TAKEN ON 11.10.2019 & 14.10.2019