




申請地點  
APPLICATION SITE

**要覽圖 KEY PLAN**

SCALE 1 : 50 000 比例尺

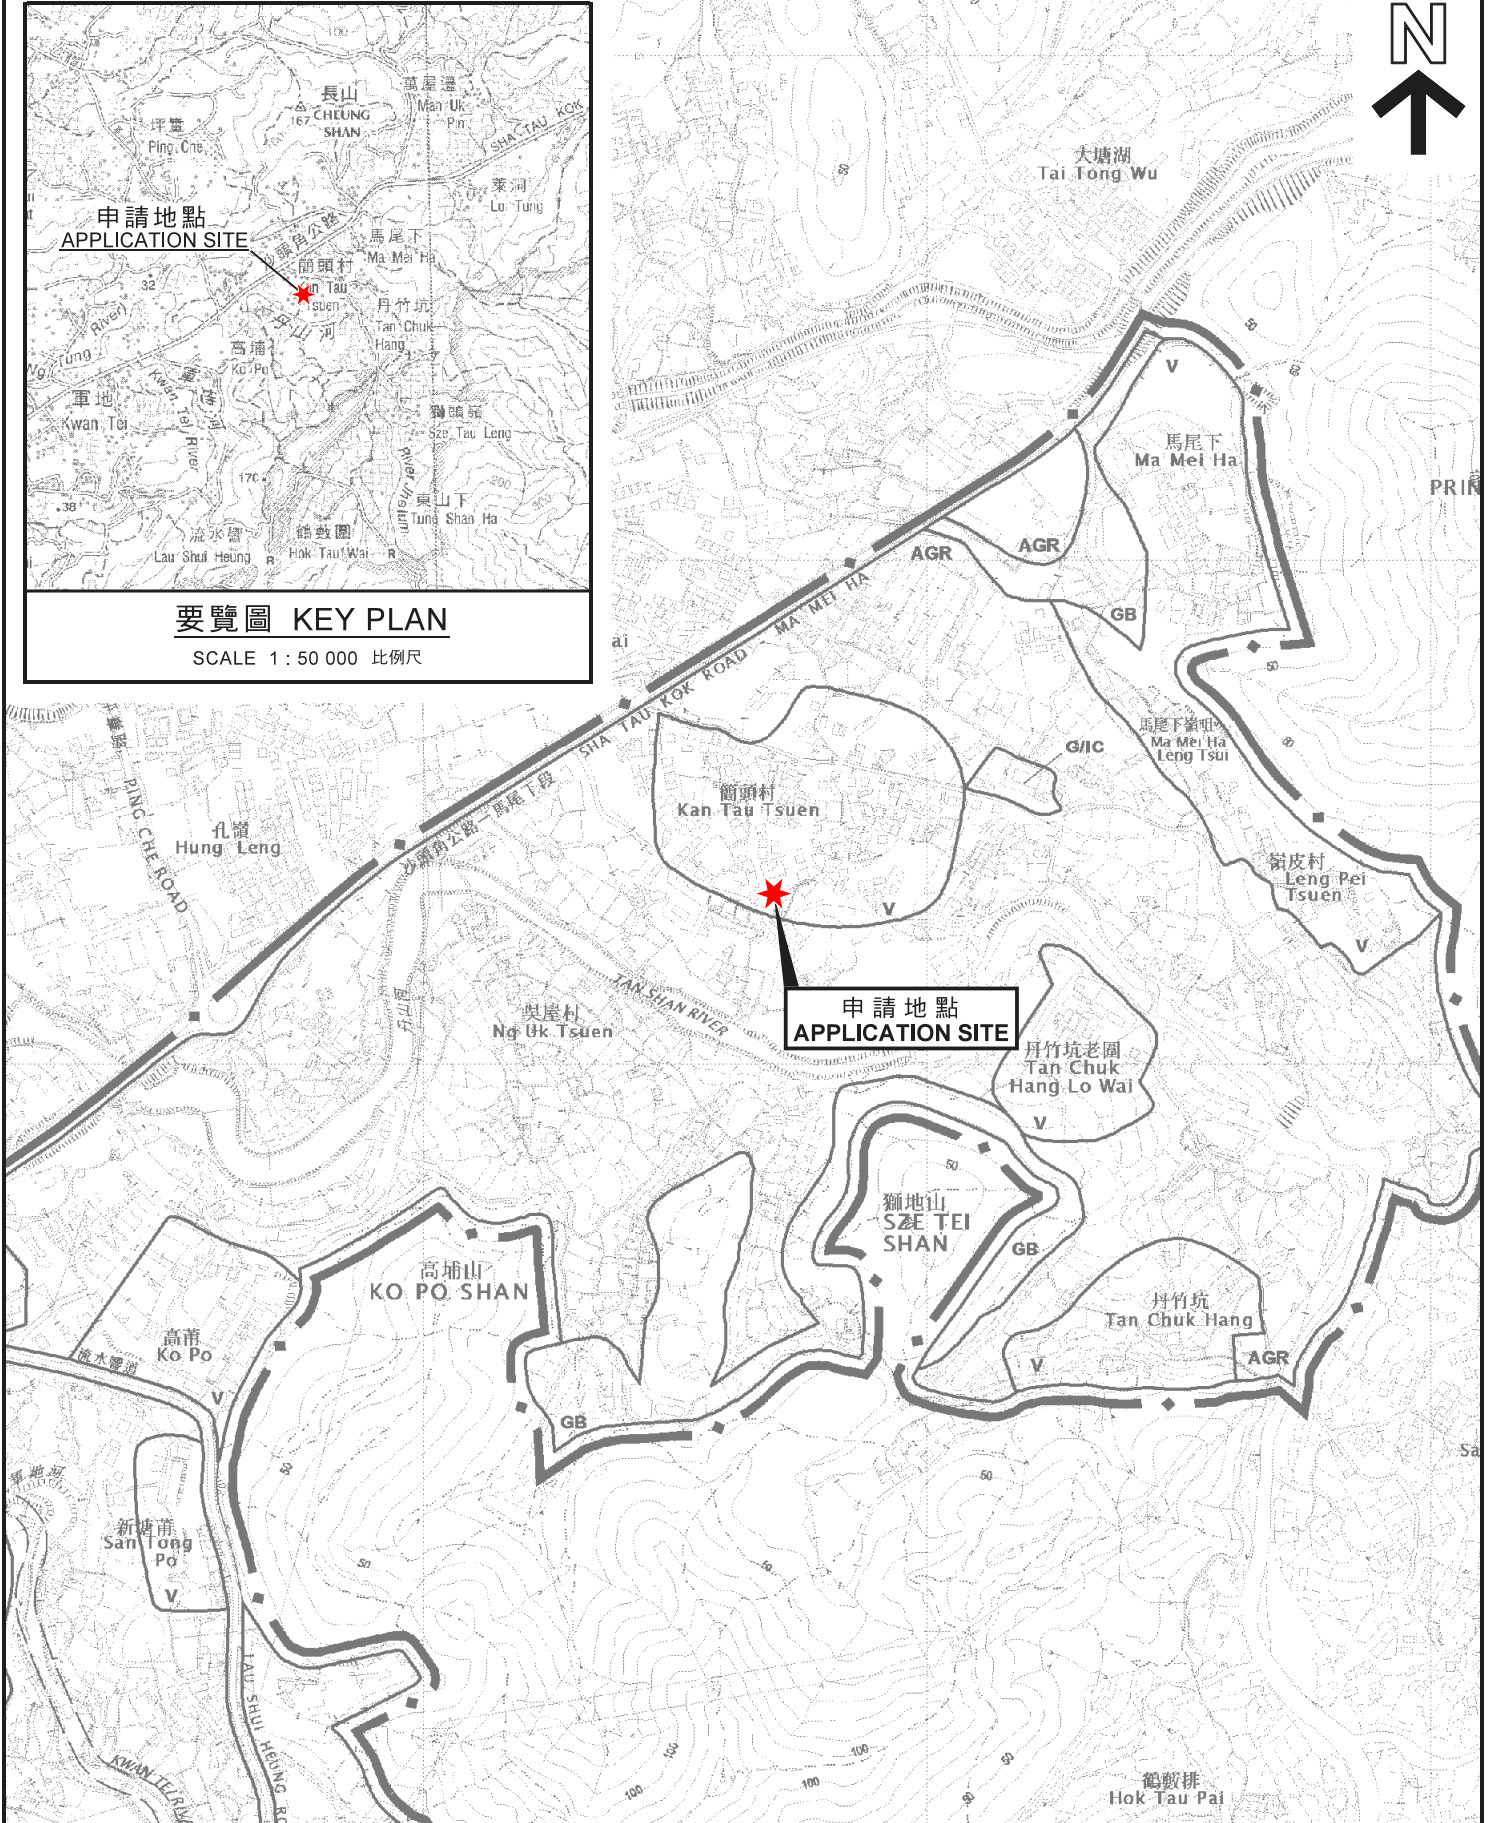


申請地點  
APPLICATION SITE

**位置圖 LOCATION PLAN**

臨時公眾停車場（私家車及輕型貨車）（為期3年）  
 新界龍躍頭簡頭村丈量約份第76約地段第1573號A分段（部分）  
 TEMPORARY PUBLIC VEHICLE PARK  
 (PRIVATE CAR AND LIGHT GOODS VEHICLE)  
 FOR A PERIOD OF 3 YEARS  
 LOT 1573 S.A (PART) IN D.D. 76, KAN TAU TSUEN,  
 LUNG YEUK TAU, N.T.

SCALE 1 : 7 500 比例尺

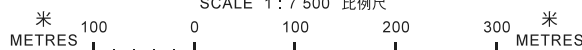

規劃署  
PLANNING  
DEPARTMENT



參考編號  
REFERENCE No.  
A/NE-LYT/725

圖 PLAN  
A-1

本摘要圖於2020年6月5日擬備，  
 所根據的資料為於2016年2月2日核准的  
 分區計劃大綱圖編號S/NE-LYT/17  
 EXTRACT PLAN PREPARED ON 5.6.2020  
 BASED ON OUTLINE ZONING PLAN  
 No. S/NE-LYT/17 APPROVED ON 2.2.2016