


Subject Site

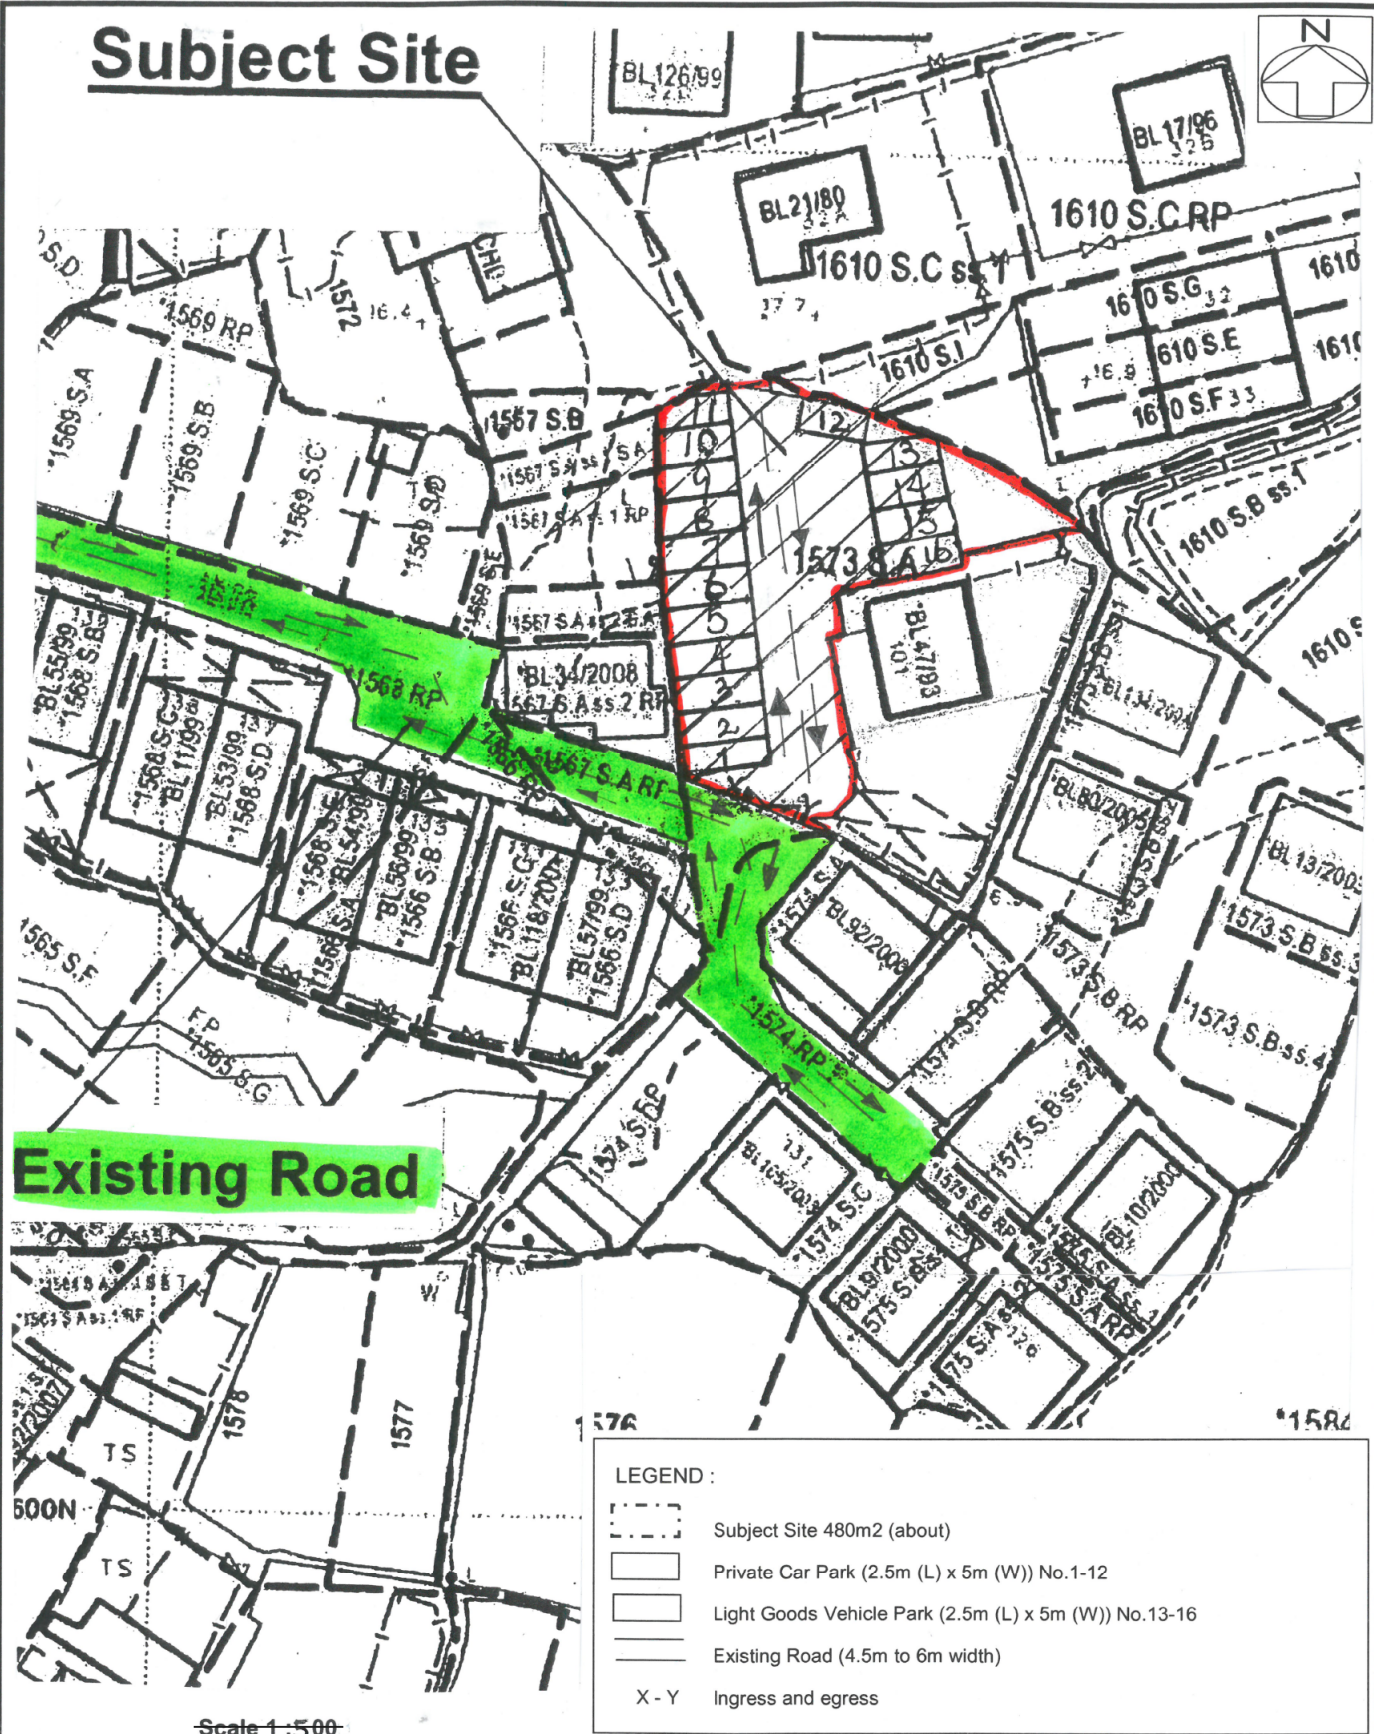

Layout Plan

Lot No.1573S.A(P) in D.D.76
Kan Tau Tsuen, Lung Yeuk Tau,
North, New Territories.

File Ref : TT/N/ST/169/19

Plan No. LP/02



THOMAS TSANG SURVEYORS LIMITED

曾家襄測量師有限公司

參考編號

REFERENCE No. A/NE-LYT/725

繪圖 DRAWING A-1


(來源： 附件 I)
(Source : Appendix I)



申請地點
APPLICATION SITE

要覽圖 KEY PLAN

SCALE 1 : 50 000 比例尺

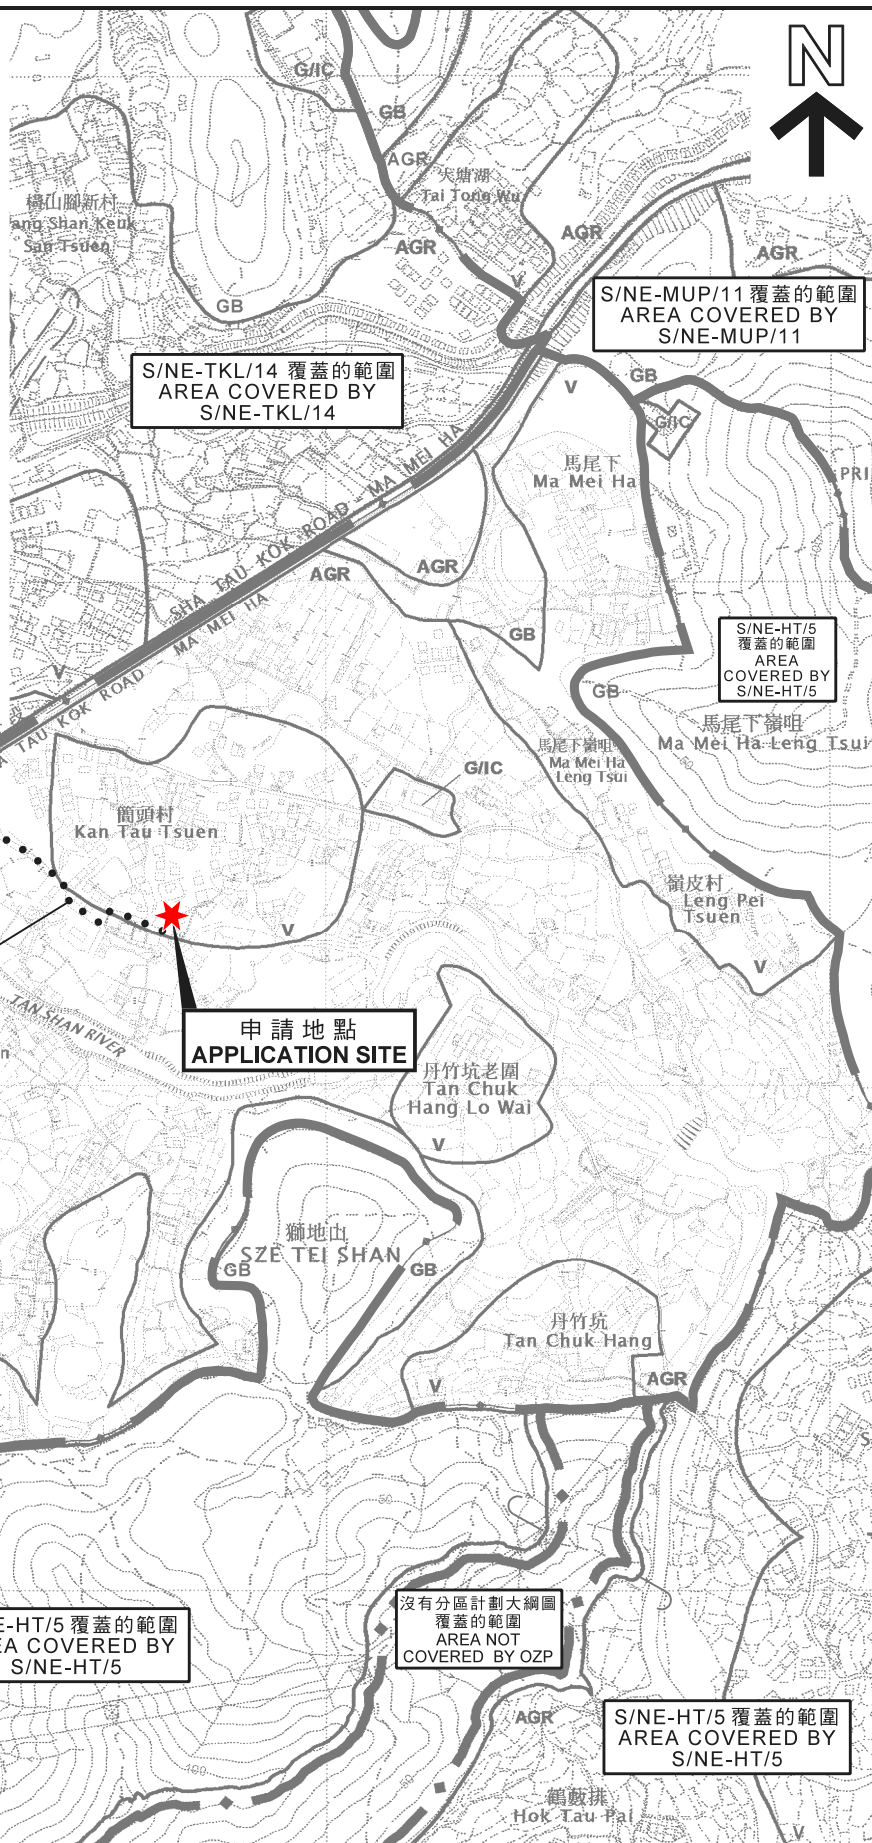

S/NE-MUP/11 覆蓋的範圍
AREA COVERED BY
S/NE-MUP/11

S/NE-TKL/14 覆蓋的範圍
AREA COVERED BY
S/NE-TKL/14

S/NE-HT/5
覆蓋的範圍
AREA
COVERED BY
S/NE-HT/5

申請地點
APPLICATION SITE

S/NE-HT/5 覆蓋的範圍
AREA COVERED BY
S/NE-HT/5

沒有分區計劃大綱圖
覆蓋的範圍
AREA NOT
COVERED BY OZP

S/NE-HT/5 覆蓋的範圍
AREA COVERED BY
S/NE-HT/5

本摘要圖於2021年1月22日製備，所根據的資料為於
2006年10月17日核准的
分區計劃大綱圖編號S/NE-HT/5、
2016年2月2日核准的
分區計劃大綱圖編號S/NE-LYT/17、
2006年10月17日核准的
分區計劃大綱圖編號S/NE-MUP/11及
2010年2月2日核准的
分區計劃大綱圖編號S/NE-TKL/14
EXTRACT PLAN PREPARED ON 22.1.2021
BASED ON OUTLINE ZONING PLAN
No. S/NE-HT/5 APPROVED ON 17.10.2006,
OUTLINE ZONING PLAN
No. S/NE-LYT/17 APPROVED ON 2.2.2016,
OUTLINE ZONING PLAN
No. S/NE-MUP/11 APPROVED ON 17.10.2006 AND
OUTLINE ZONING PLAN
No. S/NE-TKL/14 APPROVED ON 2.2.2010

位置圖 LOCATION PLAN

擬議臨時公眾停車場（私家車及輕型貨車）（為期3年）
新界龍躍頭簡頭村丈量約份第76約地段第1573號A分段（部分）
PROPOSED TEMPORARY PUBLIC VEHICLE PARK
(PRIVATE CAR AND LIGHT GOODS VEHICLE)
FOR A PERIOD OF 3 YEARS
LOT 1573 S.A (PART) IN D.D. 76, KAN TAU TSUEN,
LUNG YUEK TAU, N.T.


SCALE 1 : 7 500 比例尺
米 100 0 100 200 300 米
METRES

規劃署
PLANNING
DEPARTMENT



參考編號
REFERENCE No.
A/NE-LYT/725

圖 PLAN
A-1

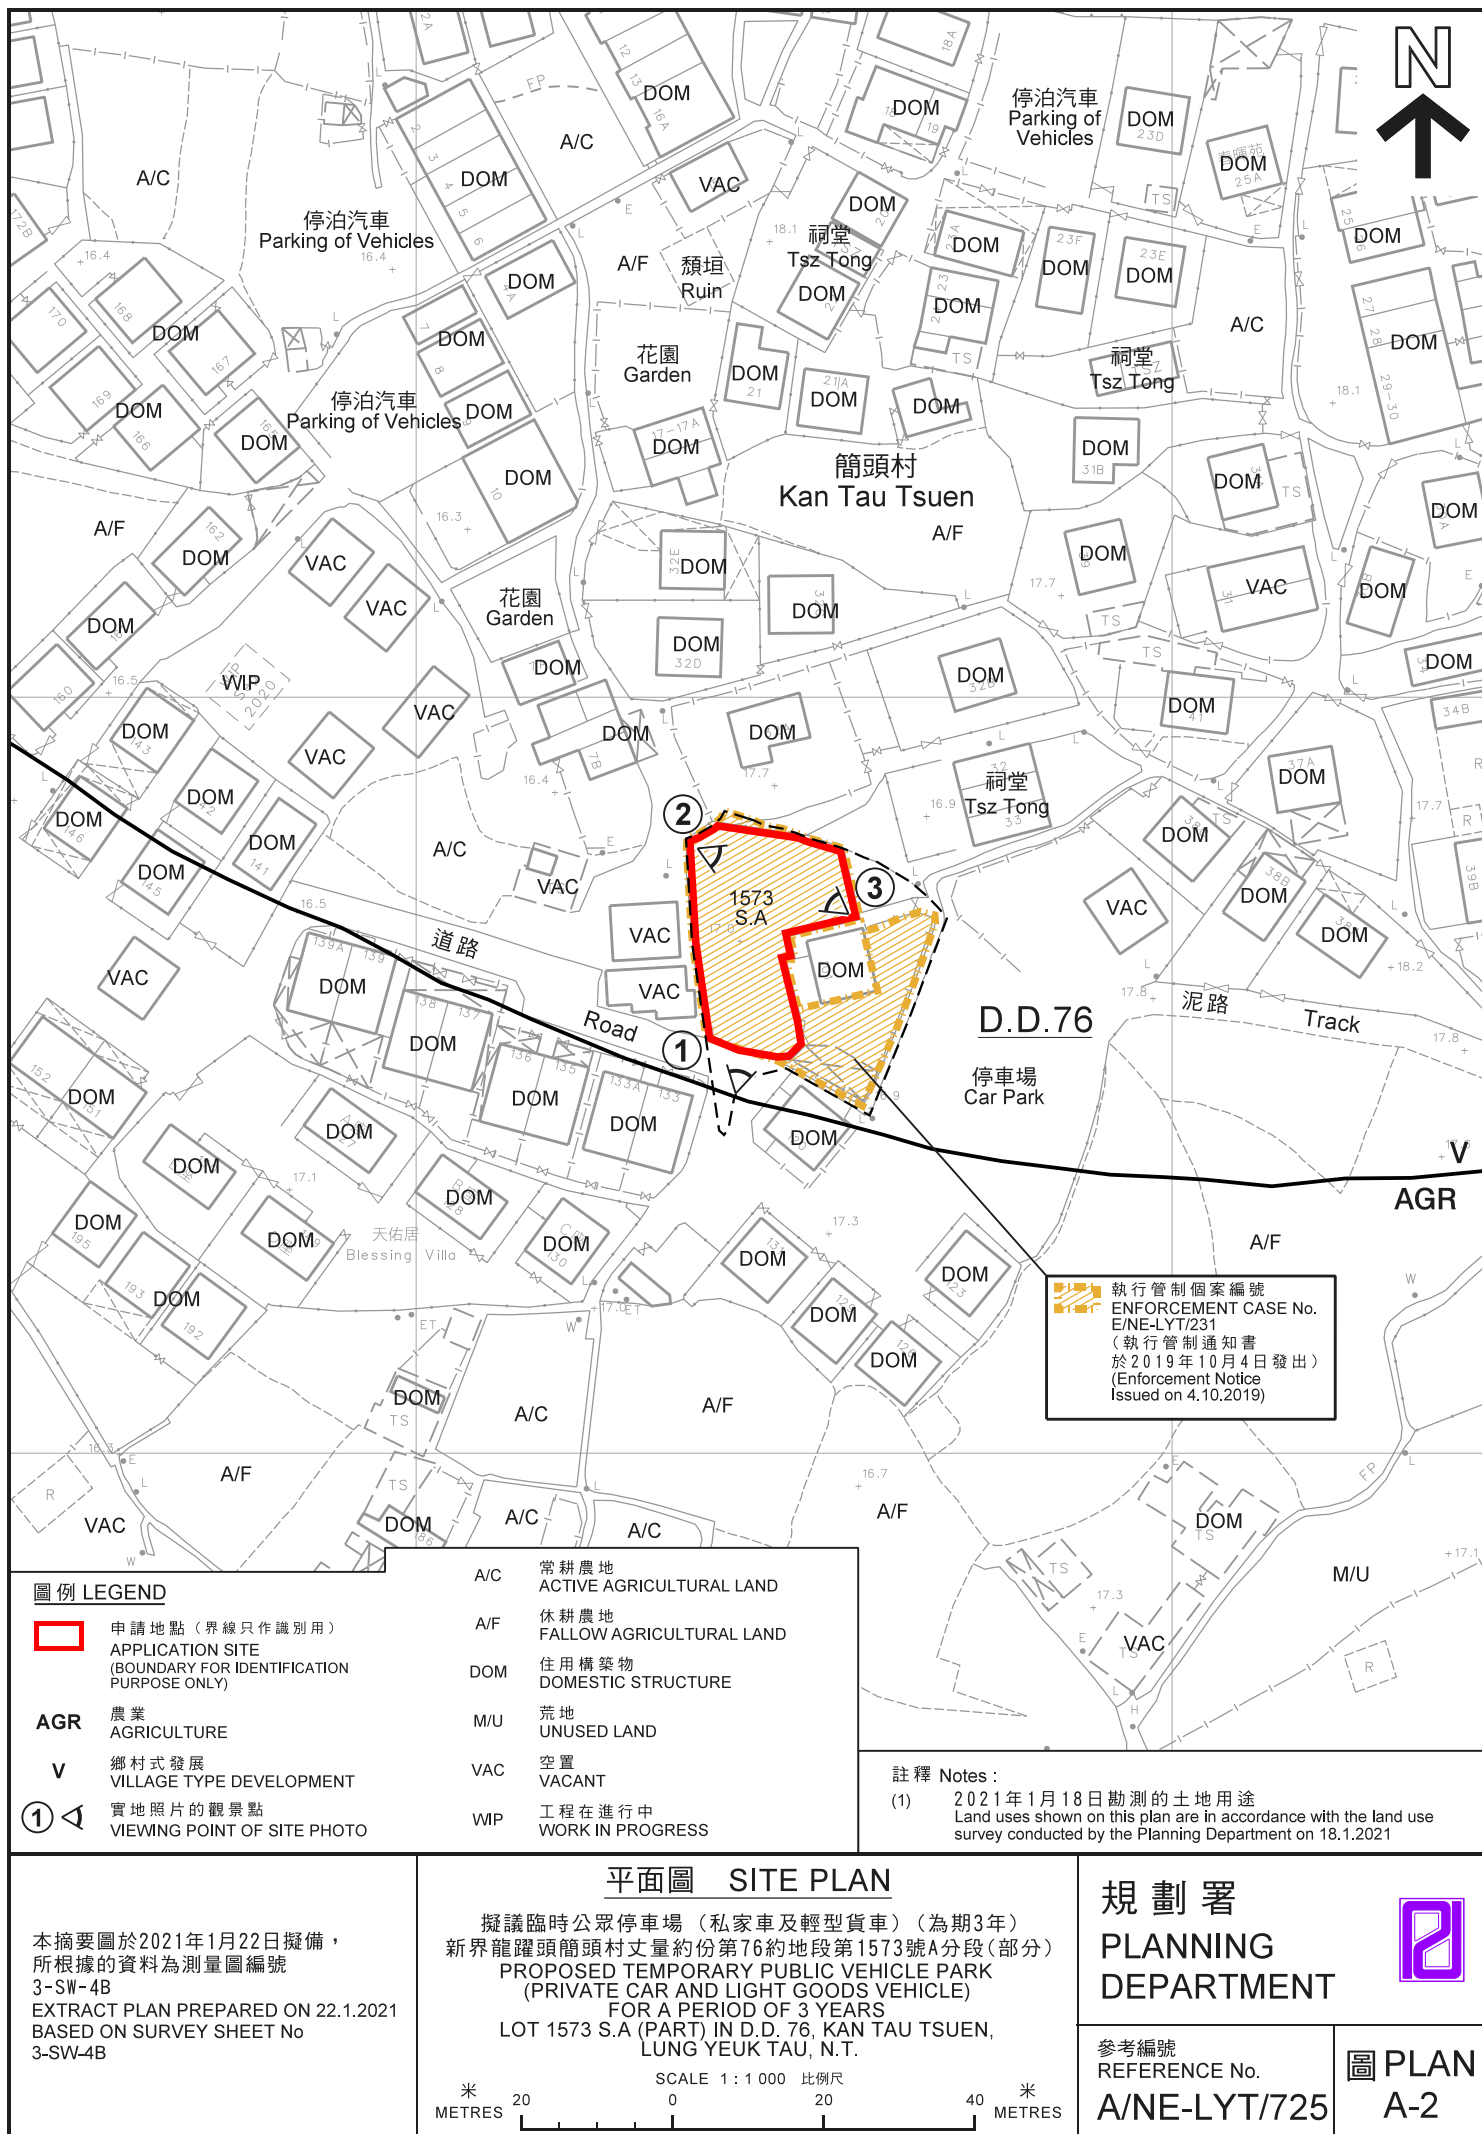



簡頭村
Kan Tau Tsuen

道路

Road

泥路

Track

圖例 LEGEND



申請地點（界線只作識別用）
APPLICATION SITE
(BOUNDARY FOR IDENTIFICATION
PURPOSE ONLY)

航攝照片 AERIAL PHOTO

擬議臨時公眾停車場（私家車及輕型貨車）（為期3年）
新界龍躍頭簡頭村丈量約份第76約地段第1573號A分段（部分）
PROPOSED TEMPORARY PUBLIC VEHICLE PARK
(PRIVATE CAR AND LIGHT GOODS VEHICLE)
FOR A PERIOD OF 3 YEARS
LOT 1573 S.A (PART) IN D.D. 76, KAN TAU TSUEN,
LUNG YEUK TAU, N.T.

規劃署
PLANNING
DEPARTMENT



參考編號
REFERENCE No.
A/NE-LYT/725

圖 PLAN
A-3

本摘要圖於2021年1月22日擬備，
所根據的資料為地政總署
於2020年4月15日拍得的航攝照片
編號E093570C
EXTRACT PLAN PREPARED ON 22.1.2021
BASED ON AERIAL PHOTO No. E093570C
TAKEN ON 15.4.2020 BY
LANDS DEPARTMENT



申請地點界線只作識別用

APPLICATION SITE BOUNDARY FOR IDENTIFICATION PURPOSE ONLY

實地照片 SITE PHOTOS

本圖於2021年1月22日擬備，所根據的資料為攝於2021年1月18日的實地照片
PLAN PREPARED ON 22.1.2021 BASED ON SITE PHOTOS TAKEN ON 18.1.2021

擬議臨時公眾停車場（私家車及輕型貨車）（為期3年）
新界龍躍頭簡頭村丈量約份第76約地段第1573號A分段（部分）
PROPOSED TEMPORARY PUBLIC VEHICLE PARK
(PRIVATE CAR AND LIGHT GOODS VEHICLE)
FOR A PERIOD OF 3 YEARS
LOT 1573 S.A (PART) IN D.D. 76, KAN TAU TSUEN,
LUNG YEUK TAU, N.T.

規劃署
PLANNING
DEPARTMENT



參考編號
REFERENCE No.
A/NE-LYT/725

圖 PLAN
A-4a

3



申請地點界線只作識別用
APPLICATION SITE BOUNDARY FOR IDENTIFICATION PURPOSE ONLY

實地照片 SITE PHOTO

本圖於2021年1月22日擬備，所根據的資料為攝於2020年1月18日的實地照片
PLAN PREPARED ON 22.1.2021 BASED ON SITE PHOTO TAKEN ON 18.1.2021

擬議臨時公眾停車場（私家車及輕型貨車）（為期3年）
新界龍躍頭簡頭村丈量約份第76約地段第1573號A分段（部分）
PROPOSED TEMPORARY PUBLIC VEHICLE PARK
(PRIVATE CAR AND LIGHT GOODS VEHICLE)
FOR A PERIOD OF 3 YEARS
LOT 1573 S.A (PART) IN D.D. 76, KAN TAU TSUEN,
LUNG YEUK TAU, N.T.

規 劃 署
PLANNING
DEPARTMENT



參考編號
REFERENCE No.
A/NE-LYT/725

圖 PLAN
A-4b