


# LOCATION PLAN

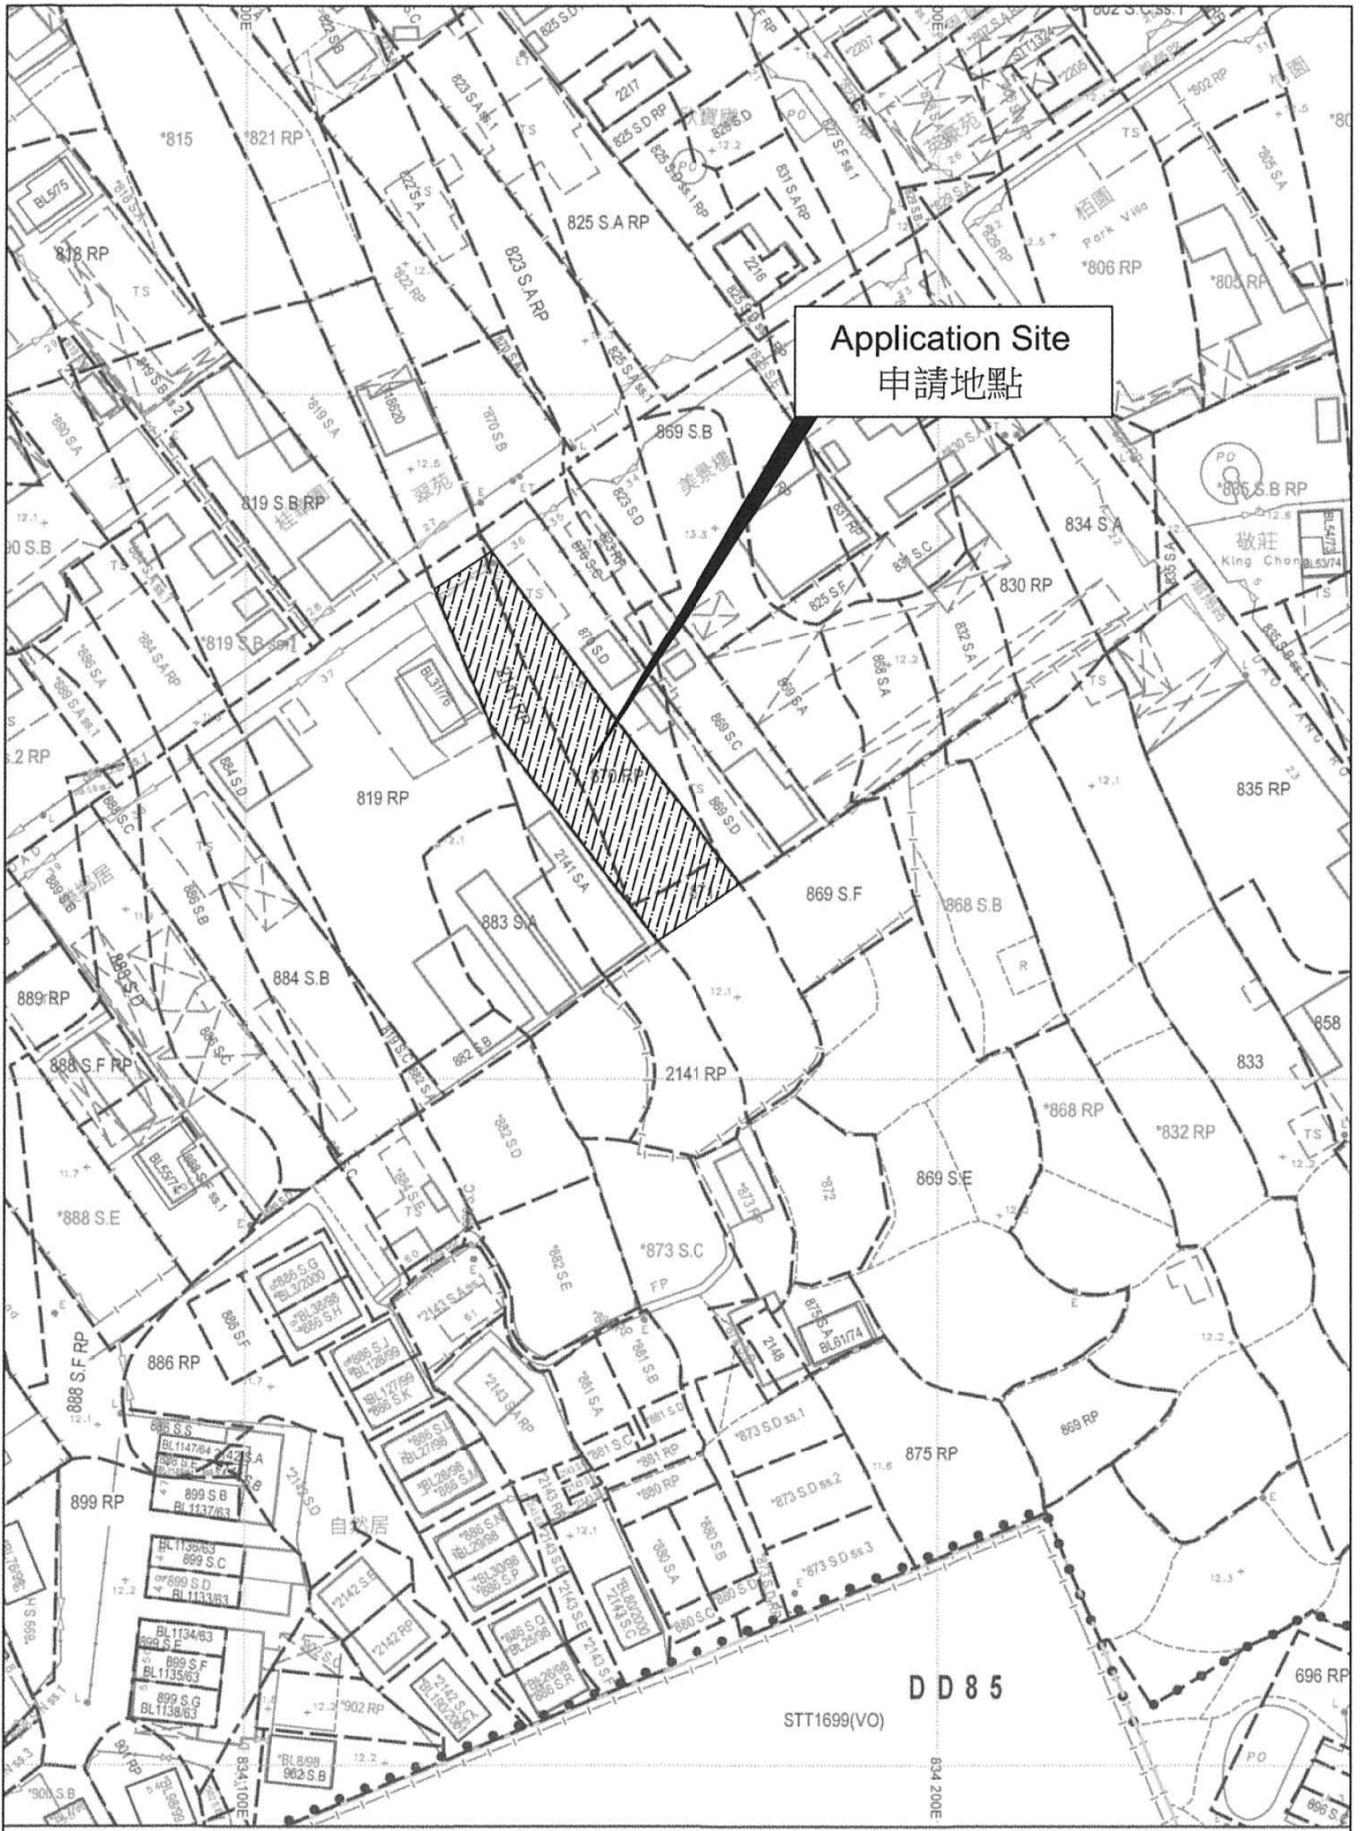

參考編號  
REFERENCE No. A/NE-LYT/730

繪圖 DRAWING A-1

(來源： 附件 I)  
(Source： Appendix I)

# SITE LAYOUT PLAN



參考編號 REFERENCE No.	A/NE-LYT/730	繪圖 DRAWING A-2
-----------------------	--------------	-------------------


( 來源 : 附件 Ic )  
( Source : Appendix Ic )

# ACCESS PLAN



參考編號 REFERENCE No.	A/NE-LYT/730	繪圖 DRAWING	A-3
-----------------------	--------------	---------------	-----

( 來源 : 附件 Ic )  
( Source : Appendix Ic )

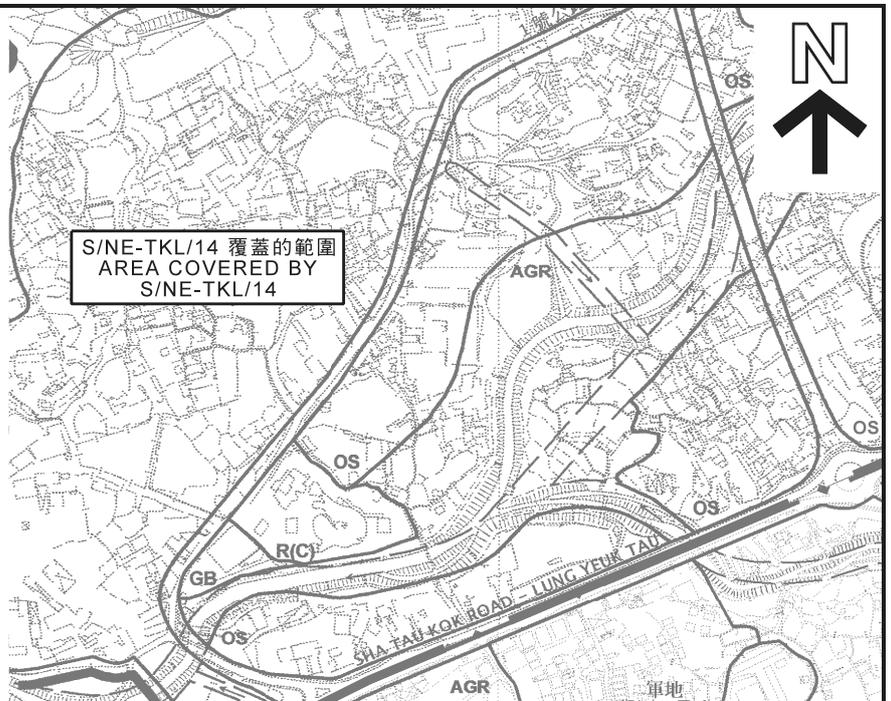


本摘要圖於2020年11月16日擬備, 所根據的資料為於2006年10月17日核准的分區計劃大綱圖編號S/NE-HT/5、2016年2月2日核准的分區計劃大綱圖編號S/NE-LYT/17及2010年2月2日核准的分區計劃大綱圖編號S/NE-TKL/14  
EXTRACT PLAN PREPARED ON 16.11.2020 BASED ON OUTLINE ZONING PLAN No. S/NE-HT/5 APPROVED ON 17.10.2006, OUTLINE ZONING PLAN No. S/NE-LYT/17 APPROVED ON 2.2.2016 AND OUTLINE ZONING PLAN No. S/NE-TKL/14 APPROVED ON 2.2.2010



**規劃署 PLANNING DEPARTMENT**

參考編號 REFERENCE No. **A/NE-LYT/730**

圖 PLAN **A-1**

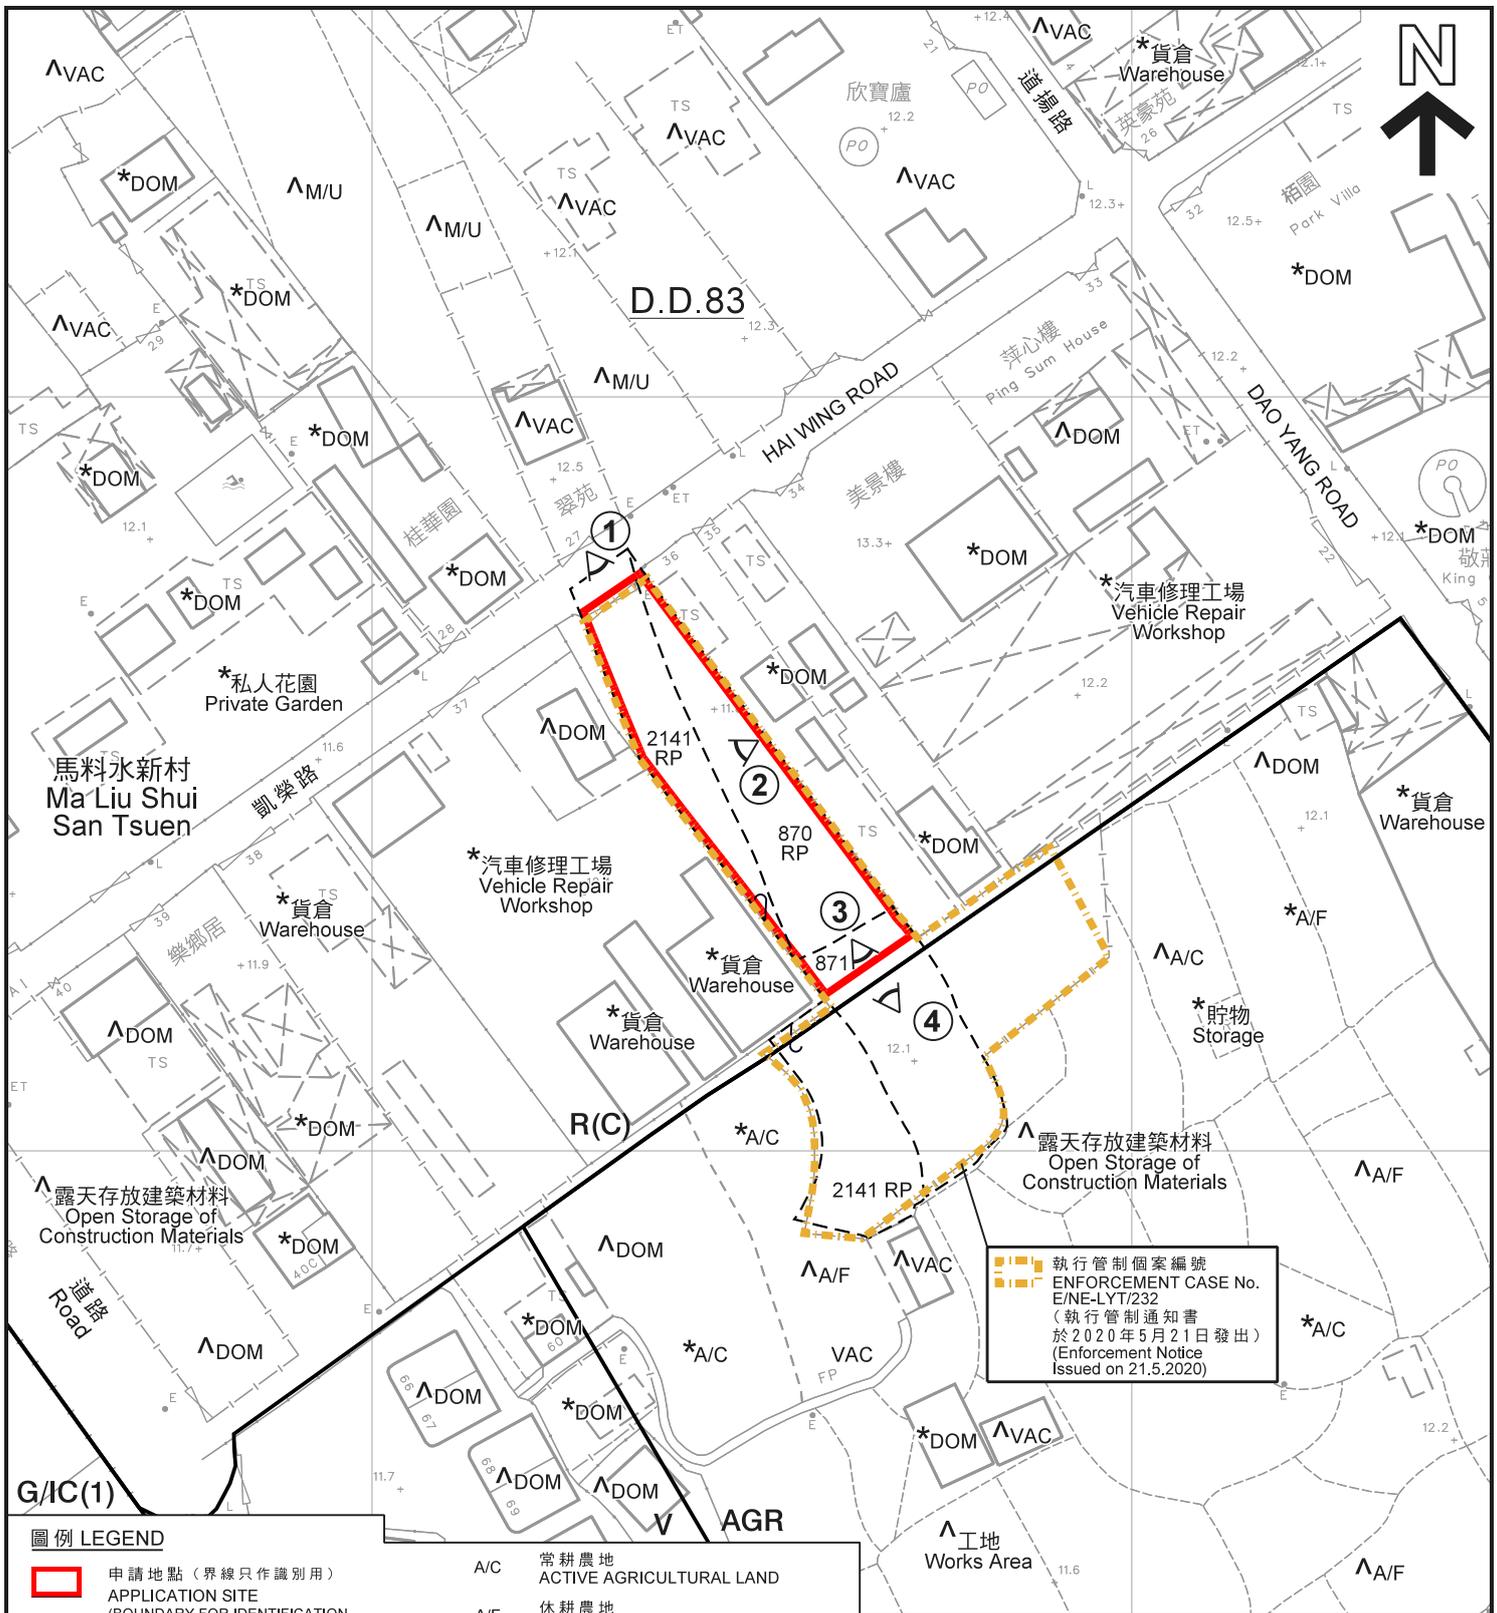

 申請地點 (界線只作識別用)  
 APPLICATION SITE (BOUNDARY FOR IDENTIFICATION PURPOSE ONLY)  
 執行管制個案編號  
 ENFORCEMENT CASE No. E/NE-LYT/232  
 (執行管制通知書於2020年5月21日發出)  
 (Enforcement Notice Issued on 21.5.2020)

**圖例 LEGEND**

-  申請地點 (界線只作識別用)  
APPLICATION SITE (BOUNDARY FOR IDENTIFICATION PURPOSE ONLY)
- AGR** 農業  
AGRICULTURE
- G/I/C** 政府、機構或社區  
GOVERNMENT, INSTITUTION OR COMMUNITY
- R(C)** 住宅 (丙類)  
RESIDENTIAL (GROUP C)
- V** 鄉村式發展  
VILLAGE TYPE DEVELOPMENT

- A/C 常耕農地  
ACTIVE AGRICULTURAL LAND
- A/F 休耕農地  
FALLOW AGRICULTURAL LAND
- DOM 住用構築物  
DOMESTIC STRUCTURE
- M/U 荒地  
UNUSED LAND
- VAC 空置  
VACANT
-  實地照片的觀景點  
VIEWING POINT OF SITE PHOTO

**註釋 Notes:**

- (1) 2020年11月10日勘測的土地用途  
Land uses shown on this plan are in accordance with the land use survey conducted by the Planning Department on 10.11.2020
- (2) \* 土地用途跟1991年10月21日勘測的土地用途一致  
Indicates that the use is the same as that revealed by the land use survey conducted by the Planning Department on 21.10.1991
- (3) ^ 土地用途跟1991年10月21日勘測的土地用途有別  
Indicates that the use is different from that revealed by the land use survey conducted by the Planning Department on 21.10.1991

**平面圖 SITE PLAN**

本摘要圖於2020年11月19日擬備，  
 所根據的資料為測量圖編號  
 3-SW-3D及8B  
 EXTRACT PLAN PREPARED ON 19.11.2020  
 BASED ON SURVEY SHEETS No.  
 3-SW-3D & 8B

擬議臨時可循環再造物料回收中心連附屬辦公室 (為期 3 年)  
 新界粉嶺馬料水新村丈量約份第83約地段第870號餘段 (部分)、  
 第871號 (部分) 及第2141號餘段 (部分)  
 PROPOSED TEMPORARY RECYCLABLE COLLECTION CENTRE  
 WITH ANCILLARY OFFICE FOR A PERIOD OF 3 YEARS  
 LOTS 870 RP (PART), 871 (PART) AND 2141 RP (PART) IN D.D. 83,  
 MA LIU SHUI SAN TSUEN, FANLING, N.T.

米 20 0 20 40 米  
 METRES SCALE 1 : 1 000 比例尺 METRES

**規劃署**  
**PLANNING**  
**DEPARTMENT**



參考編號  
 REFERENCE No.  
**A/NE-LYT/730**

**圖 PLAN**  
**A-2**



圖例 LEGEND

-  申請地點 (界線只作識別用)
- APPLICATION SITE (BOUNDARY FOR IDENTIFICATION PURPOSE ONLY)

本摘要圖於2020年11月13日擬備，  
 所根據的資料為地政總署  
 於2019年12月27日拍得的航攝照片  
 編號E085464C  
 EXTRACT PLAN PREPARED ON 13.11.2020  
 BASED ON AERIAL PHOTO No. E085464C  
 TAKEN ON 27.12.2019 BY  
 LANDS DEPARTMENT

航攝照片 AERIAL PHOTO


擬議臨時可循環再造物料回收中心連附屬辦公室 (為期 3 年)  
 新界粉嶺馬料水新村丈量約份第83約地段第870號餘段(部分)、  
 第871號(部分)及第2141號餘段(部分)  
 PROPOSED TEMPORARY RECYCLABLE COLLECTION CENTRE  
 WITH ANCILLARY OFFICE FOR A PERIOD OF 3 YEARS  
 LOTS 870 RP (PART), 871 (PART) AND 2141 RP (PART) IN D.D. 83,  
 MA LIU SHUI SAN TSUEN, FANLING, N.T.

規劃署  
 PLANNING  
 DEPARTMENT



參考編號  
 REFERENCE No.  
 A/NE-LYT/730

圖 PLAN  
 A-3

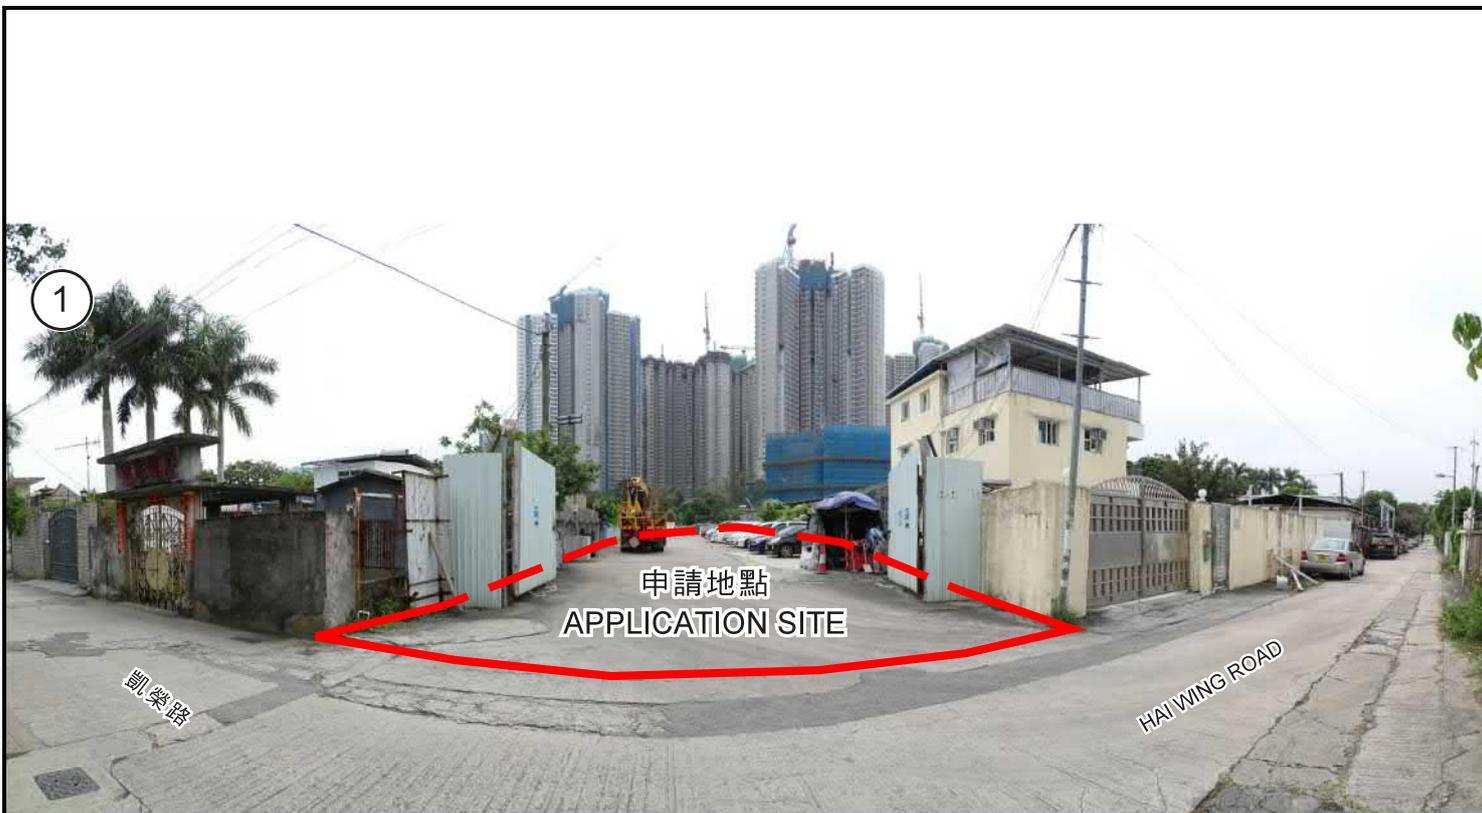

申請地點界線只作識別用  
APPLICATION SITE BOUNDARY FOR IDENTIFICATION PURPOSE ONLY

**實地照片 SITE PHOTOS**

本圖於2020年11月16日擬備，所根據的資料為攝於2020年11月10日的實地照片  
PLAN PREPARED ON 16.11.2020 BASED ON SITE PHOTOS TAKEN ON 10.11.2020

擬議臨時可循環再造物料回收中心連附屬辦公室（為期 3 年）  
新界粉嶺馬料水新村丈量約份第83約地段第870號餘段（部分）、  
第871號（部分）及第2141號餘段（部分）  
PROPOSED TEMPORARY RECYCLABLE COLLECTION CENTRE  
WITH ANCILLARY OFFICE FOR A PERIOD OF 3 YEARS  
LOTS 870 RP (PART), 871 (PART) AND 2141 RP (PART) IN D.D. 83,  
MA LIU SHUI SAN TSUEN, FANLING, N.T.

**規劃署**  
**PLANNING**  
**DEPARTMENT**



參考編號  
REFERENCE No.  
A/NE-LYT/730

圖 PLAN  
A-4a



3

申請地點  
APPLICATION SITE



4

申請地點  
APPLICATION SITE

申請地點界線只作識別用  
APPLICATION SITE BOUNDARY FOR IDENTIFICATION PURPOSE ONLY

實地照片 SITE PHOTOS

本圖於2020年11月16日擬備，所根據的資料為攝於2020年11月10日的實地照片  
PLAN PREPARED ON 16.11.2020 BASED ON SITE PHOTOS TAKEN ON 10.11.2020

擬議臨時可循環再造物料回收中心連附屬辦公室（為期3年）  
新界粉嶺馬料水新村丈量約份第83約地段第870號餘段（部分）、  
第871號（部分）及第2141號餘段（部分）  
PROPOSED TEMPORARY RECYCLABLE COLLECTION CENTRE  
WITH ANCILLARY OFFICE FOR A PERIOD OF 3 YEARS  
LOTS 870 RP (PART), 871 (PART) AND 2141 RP (PART) IN D.D. 83,  
MA LIU SHUI SAN TSUEN, FANLING, N.T.

規劃署  
PLANNING  
DEPARTMENT



參考編號  
REFERENCE No.  
A/NE-LYT/730

圖 PLAN  
A-4b