


要覽圖 KEY PLAN


SCALE 1 : 50 000 比例尺

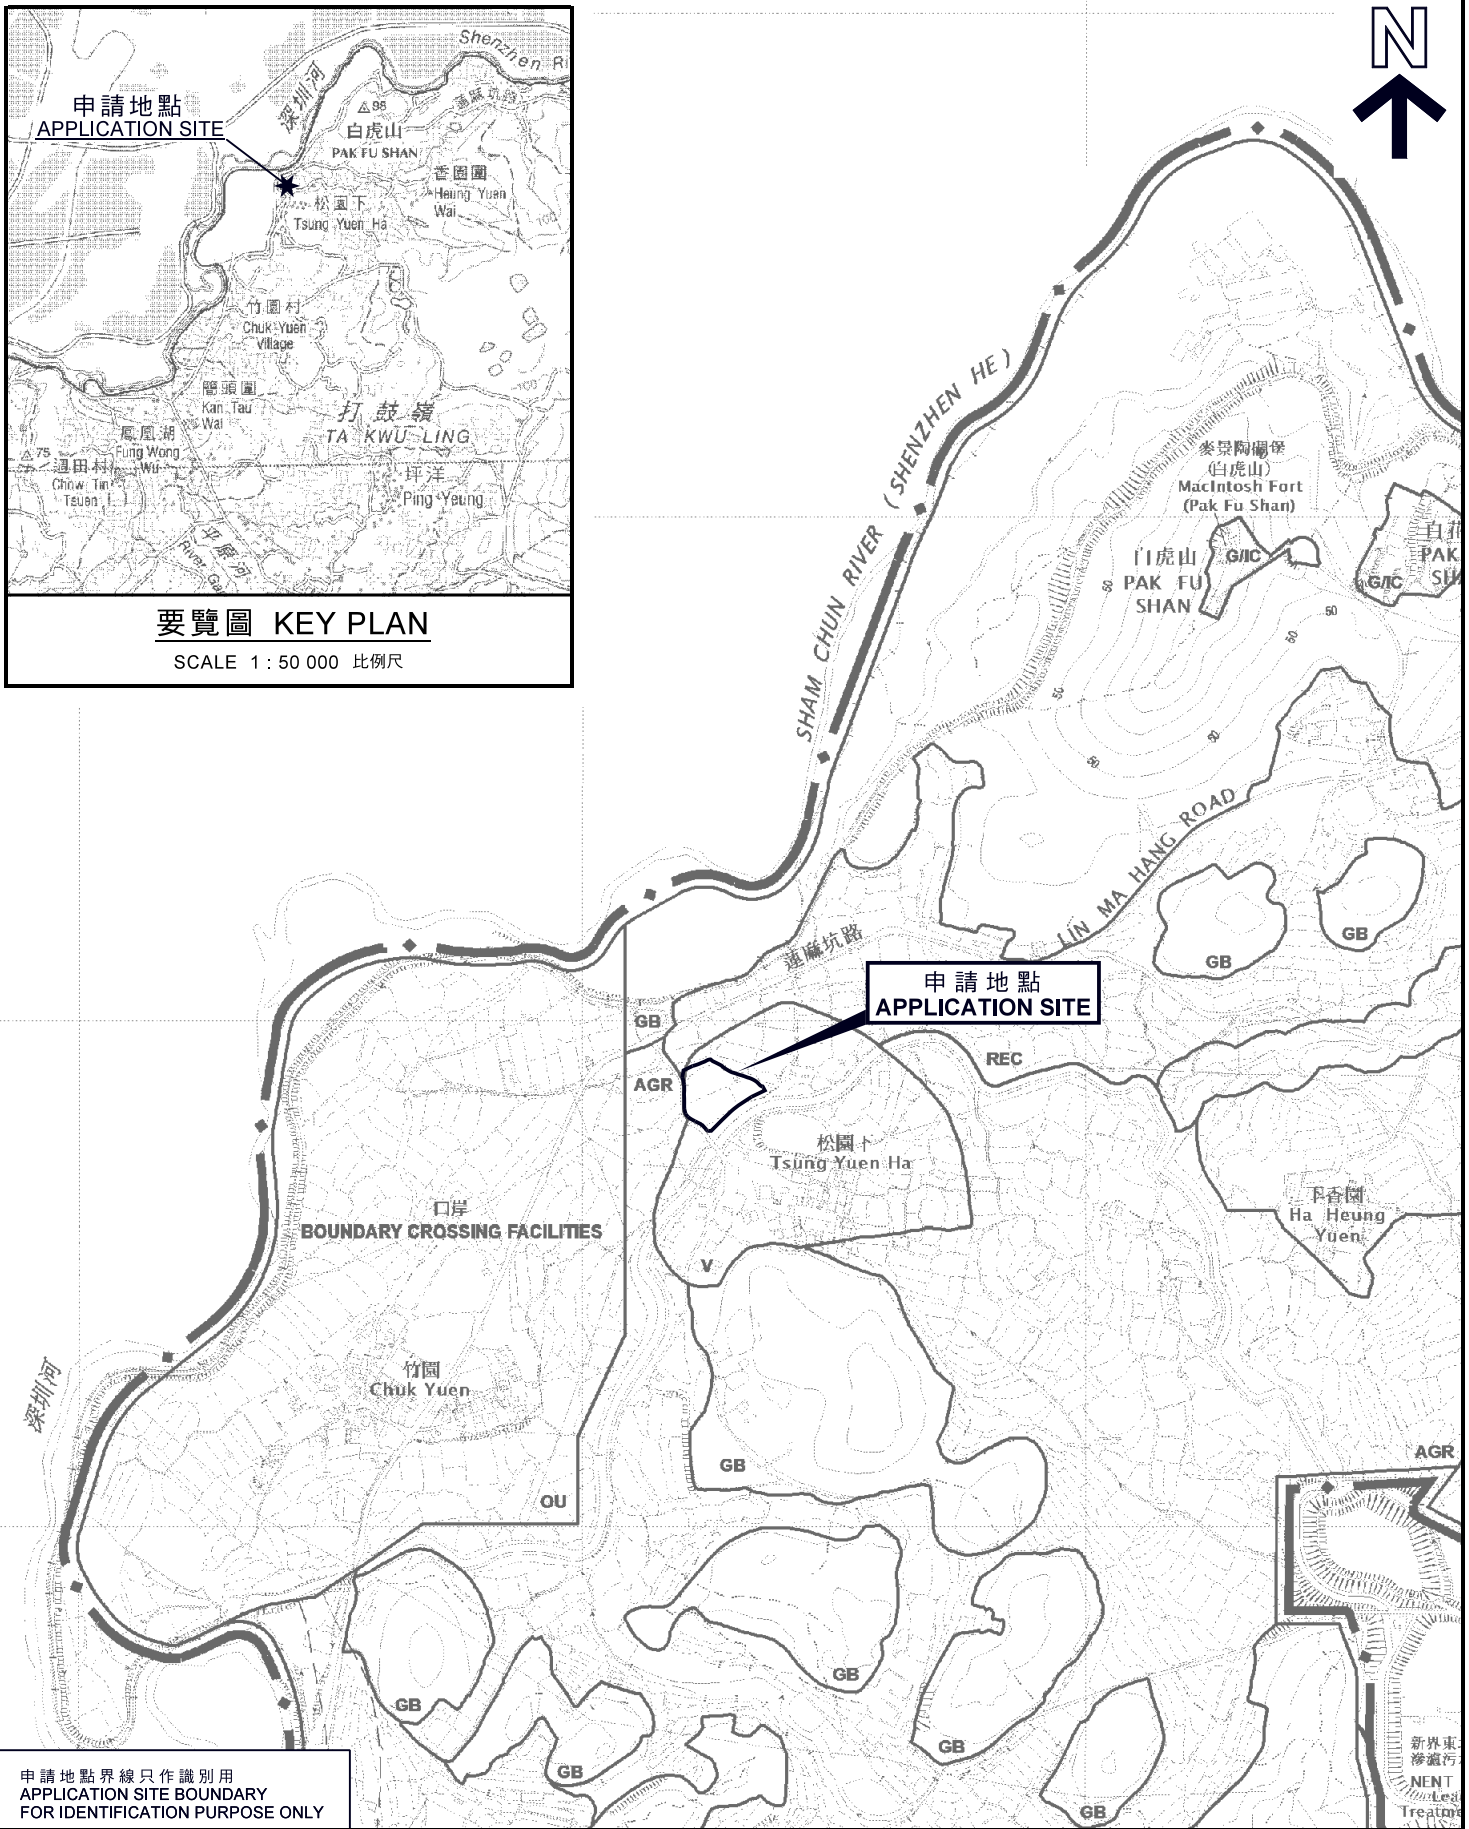

申請地點界線只作識別用
APPLICATION SITE BOUNDARY
FOR IDENTIFICATION PURPOSE ONLY

位置圖 LOCATION PLAN

臨時職員停車場及地盤寫字樓以作公共工程 (為期3年)
新界打鼓嶺北松園下丈量約份第78約地段第388號A分段、第388號B分段、
第388號餘段(部分)及第390號餘段(部分)和毗連政府土地
TEMPORARY STAFF CAR PARK AND SITE OFFICE FOR
PUBLIC WORKS FOR A PERIOD OF 3 YEARS
LOTS 388 S.A, 388 S.B, 388 RP(PART) AND 390 RP(PART) IN D.D. 78 AND
ADJOINING GOVERNMENT LAND, TSUNG YUEN HA,
TA KWU LING NORTH, N.T.
SCALE 1 : 7 500 比例尺

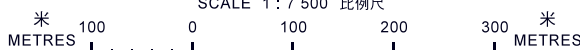

**規劃署
PLANNING
DEPARTMENT**



參考編號
REFERENCE No.
A/NE-TKLN/8

**圖 PLAN
A-1**

本摘要圖於2017年12月22日擬備，
所根據的資料為於2016年5月3日核准的
分區計劃大綱圖編號S/NE-TKLN/2
EXTRACT PLAN PREPARED ON 22.12.2017
BASED ON OUTLINE ZONING PLAN
No. S/NE-TKLN/2 APPROVED ON 3.5.2016