



UNIT A5 on GROUND FLOOR, ON WAH INDUSTRIAL BUILDING,
NO.41-43, AU PUI WAN STREET, FO TAN, SHA TIN, N.T.

FOOD FACTORY LICENCE
LAYOUT PLAN

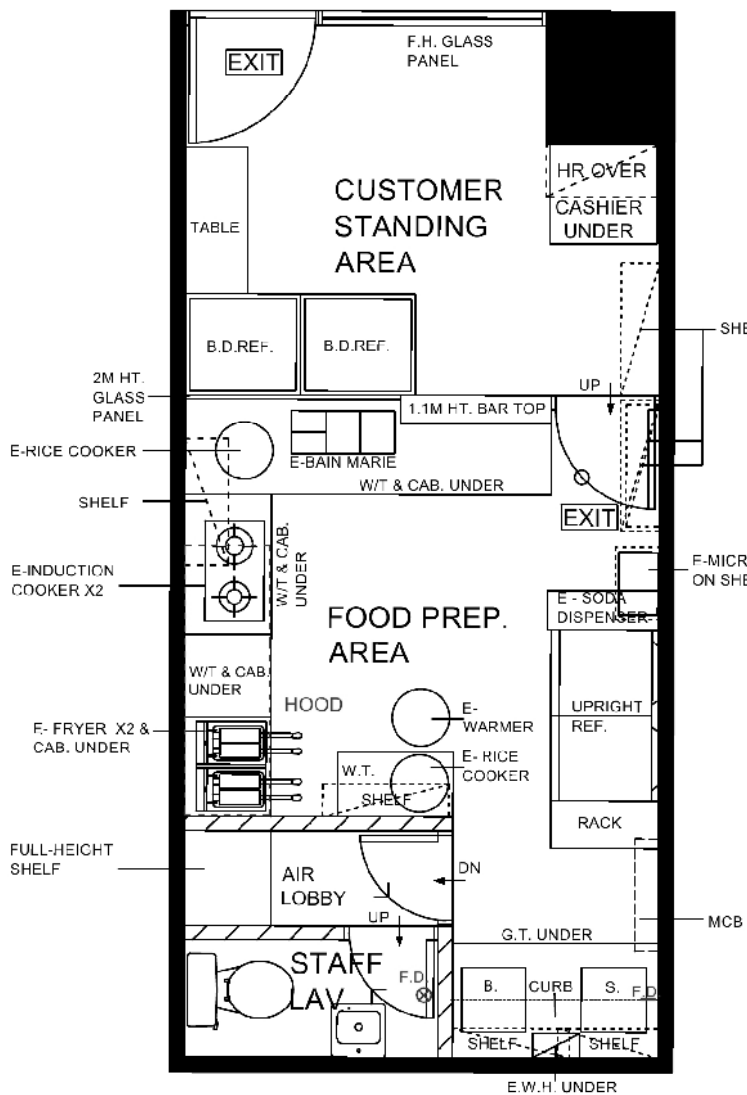

LEGEND:

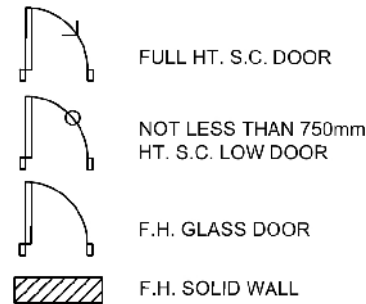


SCALE: 1:50
FUEL: ELECTRICITY
DATE: 25-03-2014

REVISED REF.: (8A)

參考編號 REFERENCE No.	A/ST/942	繪圖 DRAWING A-1
-----------------------	----------	-------------------

(來源: 申請人於2018年2月23日呈交的規劃申請表內的繪圖)
(SOURCE: DRAWING IN THE APPLICANT'S SUBMITTED APPLICATION FORM ON 23.2.2018)

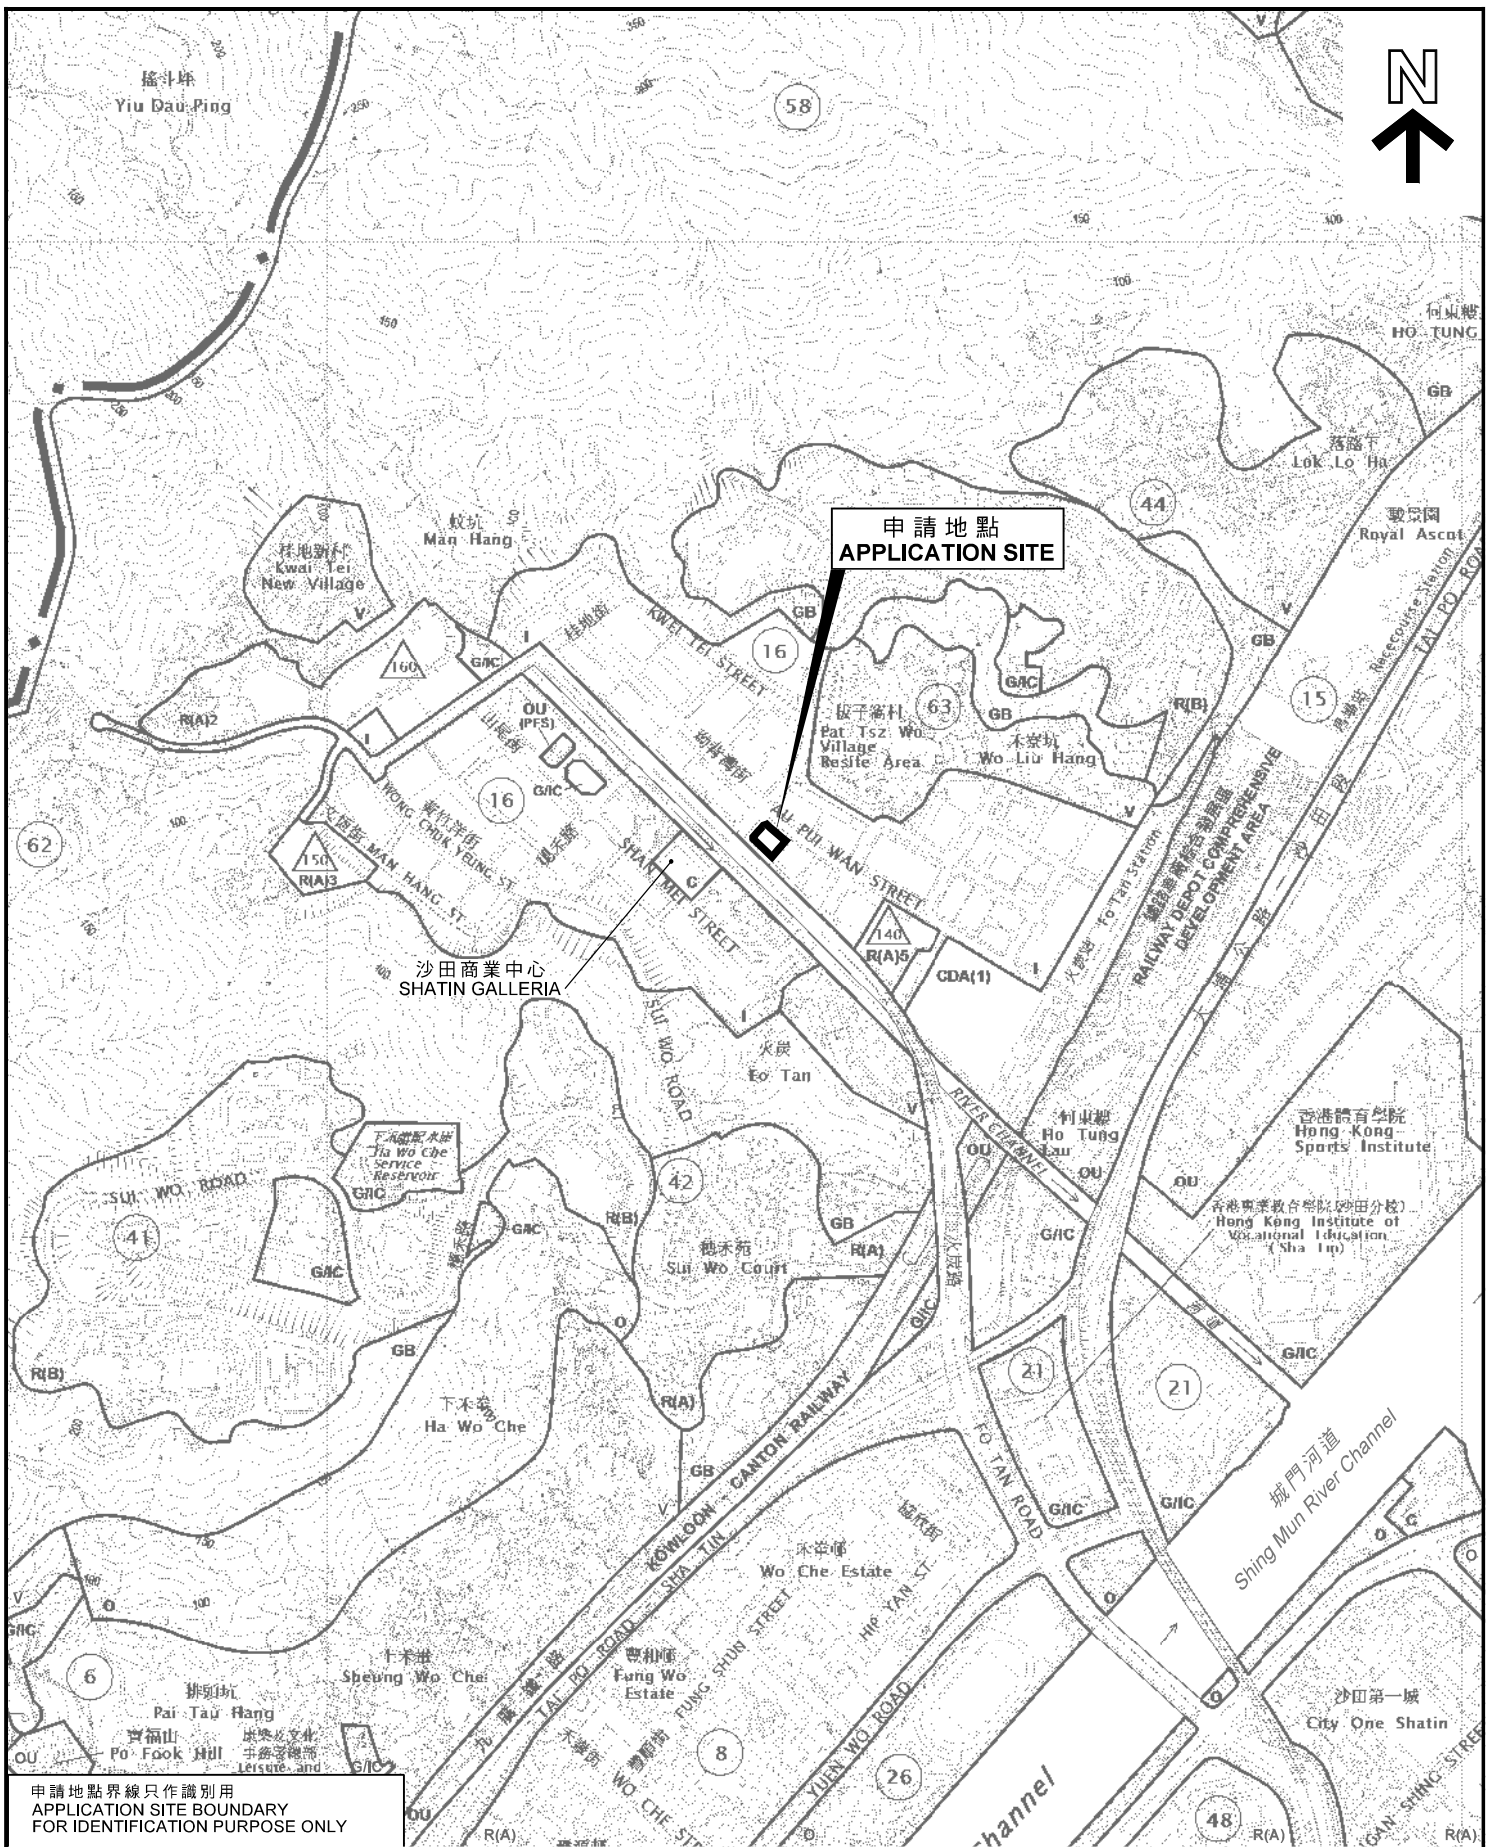

申請地點界線只作識別用
APPLICATION SITE BOUNDARY
FOR IDENTIFICATION PURPOSE ONLY

位置圖 LOCATION PLAN

商店及服務行業（快餐店）
新界沙田火炭坳背灣街41-43號安華工業大廈地下A5舖
SHOP AND SERVICES (FAST FOOD SHOP)
UNIT A5, G/F, ON WAH INDUSTRIAL BUILDING,
41-43 AU PUI WAN STREET,
FO TAN, SHA TIN, NEW TERRITORIES


規劃署
**PLANNING
DEPARTMENT**




參考編號
REFERENCE No.
A/ST/942

圖 PLAN
A-1

本摘要圖於2018年2月22日擬備，
所根據的資料為於2017年1月13日
展示的分區計劃大綱圖編號S/ST/33
EXTRACT PLAN PREPARED ON 22.2.2018
BASED ON OUTLINE ZONING PLAN No.
S/ST/33 EXHIBITED ON 13.1.2017

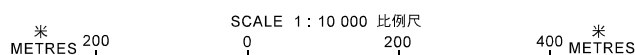

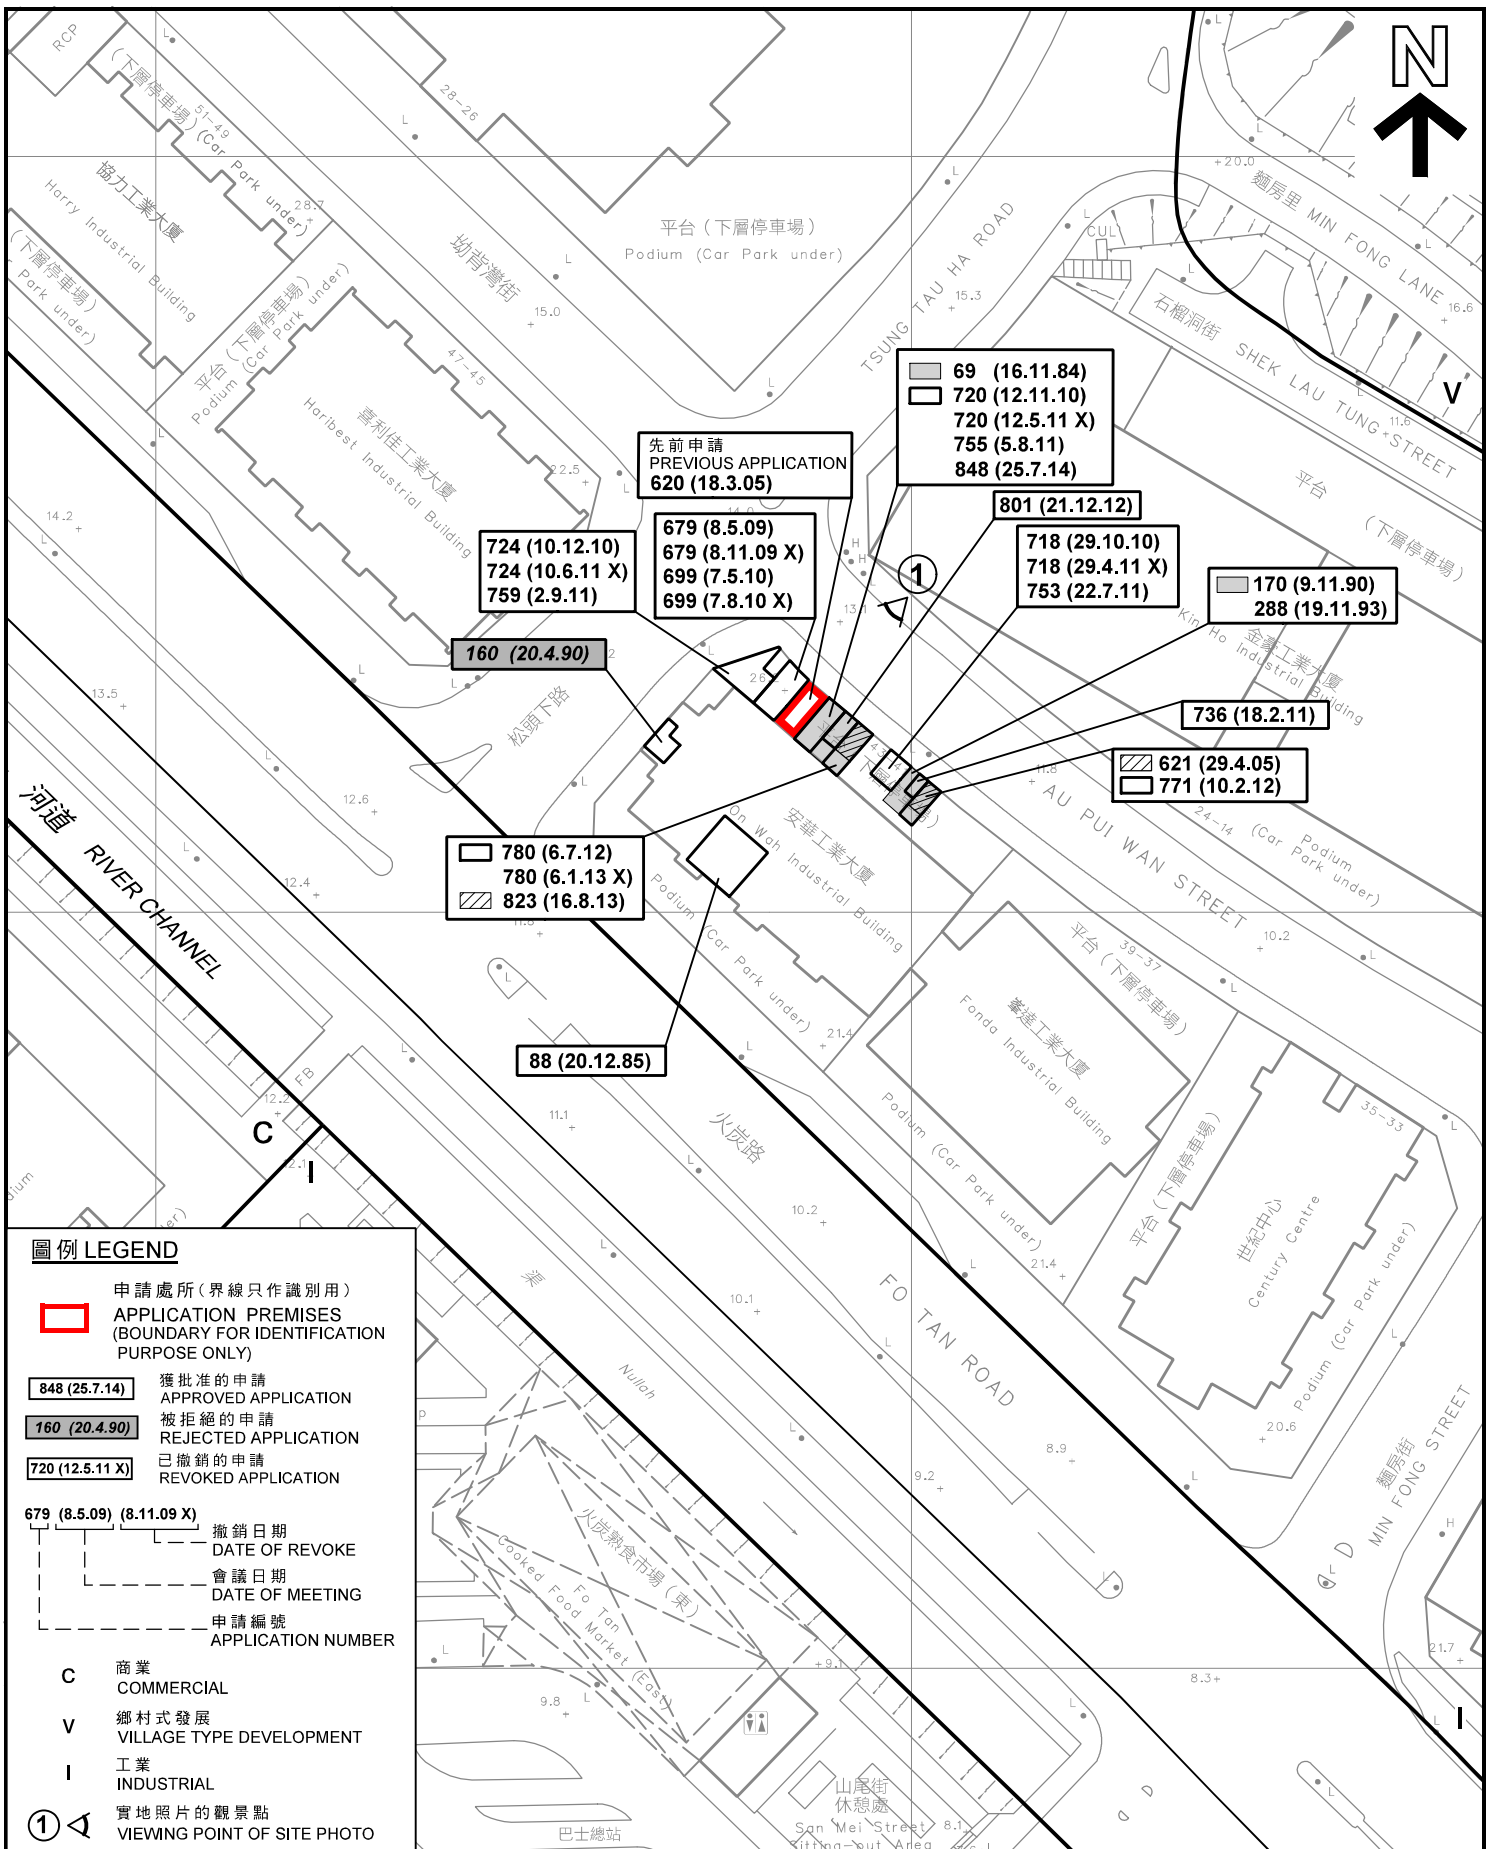

平面圖 SITE PLAN


商店及服務行業(快餐店)
新界沙田火炭坳背灣街41-43號安華工業大廈地下A5舖
SHOP AND SERVICES (FAST FOOD SHOP)
UNIT A5, G/F, ON WAH INDUSTRIAL BUILDING,
41-43 AU PUI WAN STREET,
FO TAN, SHA TIN, NEW TERRITORIES

規劃署
PLANNING
DEPARTMENT



參考編號
REFERENCE No.
A/ST/942


圖 PLAN
A-2

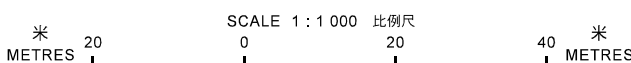

本摘要圖於2018年2月23日擬備，
所根據的資料為測量圖編號
7-SE-1C及6A
EXTRACT PLAN PREPARED ON 23.2.2018
BASED ON SURVEY SHEETS No.
7-SE-1C & 6A



坳背灣街
AU PUI WAN STREET

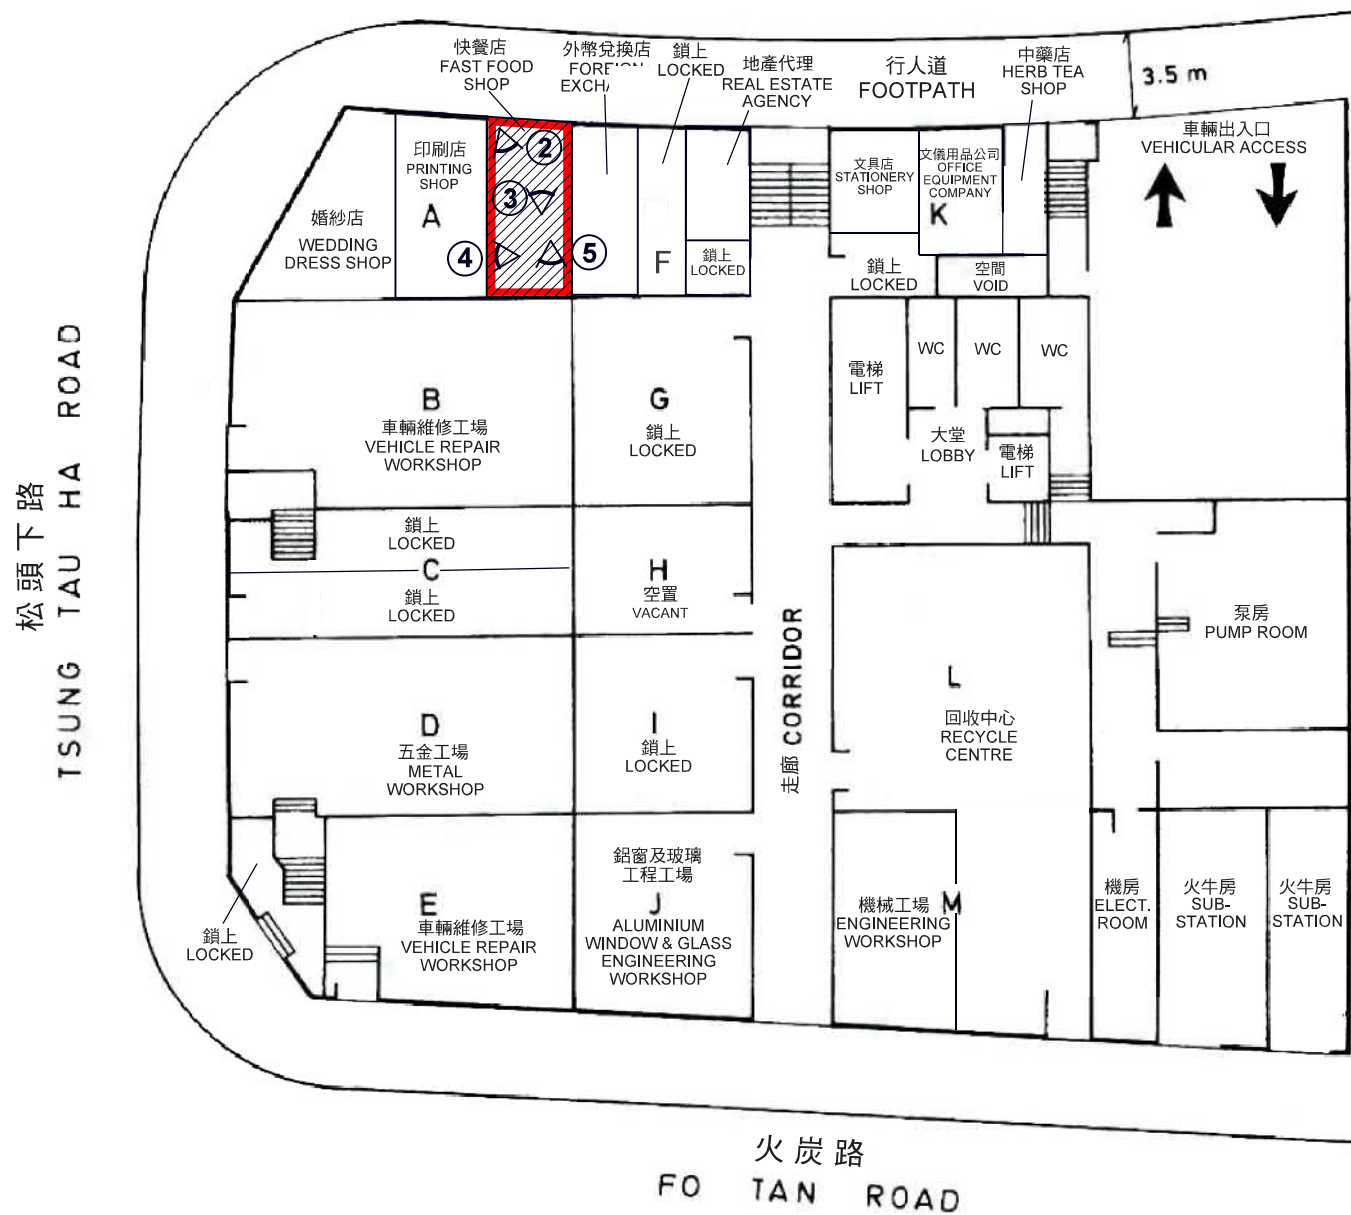

地下平面圖 GROUND FLOOR PLAN

	申請處所 (界線只作識別用) APPLICATION PREMISES (BOUNDARY FOR IDENTIFICATION PURPOSE ONLY)
	實地照片的觀景點 VIEWING POINT OF SITE PHOTO

調查日期 DATE OF SURVEY : 20.2.2018

本摘要圖於2018年3月14日擬備，
所根據的資料為樓宇平面圖
EXTRACT PLAN PREPARED ON 14.3.2018
BASED ON BUILDING FLOOR PLAN

樓面平面圖 FLOOR PLAN


商店及服務行業 (快餐店)
新界沙田火炭坳背灣街41-43號安華工業大廈地下A5舖
SHOP AND SERVICES (FAST FOOD SHOP)
UNIT A5, G/F, ON WAH INDUSTRIAL BUILDING,
41-43 AU PUI WAN STREET,
FO TAN, SHA TIN, NEW TERRITORIES

規劃署
PLANNING
DEPARTMENT



參考編號
REFERENCE No.
A/ST/942

圖 PLAN
A-3

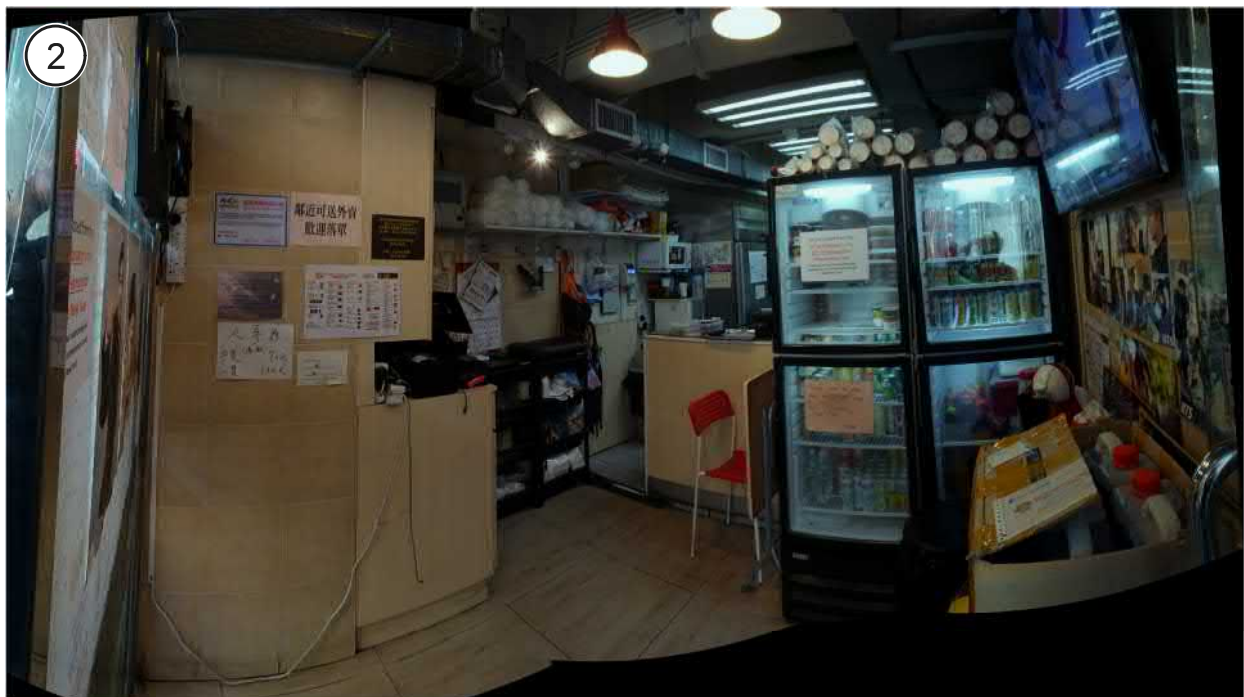

申請處所界線只作識別用
APPLICATION PREMISES BOUNDARY FOR IDENTIFICATION PURPOSE ONLY

實地照片 SITE PHOTO

商店及服務行業（快餐店）
新界沙田火炭坳背灣街41-43號安華工業大廈地下A5舖
SHOP AND SERVICES (FAST FOOD SHOP)
UNIT A5, G/F, ON WAH INDUSTRIAL BUILDING,
41-43 AU PUI WAN STREET,
FO TAN, SHA TIN, NEW TERRITORIES

本圖於2018年2月22日擬備，所根據的資料為攝於2018年2月20日的實地照片
PLAN PREPARED ON 22.2.2018
BASED ON SITE PHOTOS TAKEN ON 20.2.2018

規劃署
PLANNING
DEPARTMENT



參考編號
REFERENCE No.
A/ST/942

圖 PLAN
A-4a



本圖於2018年2月22日擬備，所根據的資料為攝於2018年2月20日的實地照片
 PLAN PREPARED ON 22.2.2018
 BASED ON SITE PHOTOS TAKEN ON 20.2.2018

實地照片 SITE PHOTO

商店及服務行業（快餐店）
 新界沙田火炭坳背灣街41-43號安華工業大廈地下A5舖
 SHOP AND SERVICES (FAST FOOD SHOP)
 UNIT A5, G/F, ON WAH INDUSTRIAL BUILDING,
 41-43 AU PUI WAN STREET,
 FO TAN, SHA TIN, NEW TERRITORIES

規劃署
 PLANNING
 DEPARTMENT



參考編號
 REFERENCE No.
 A/ST/942

圖 PLAN
 A-4b