


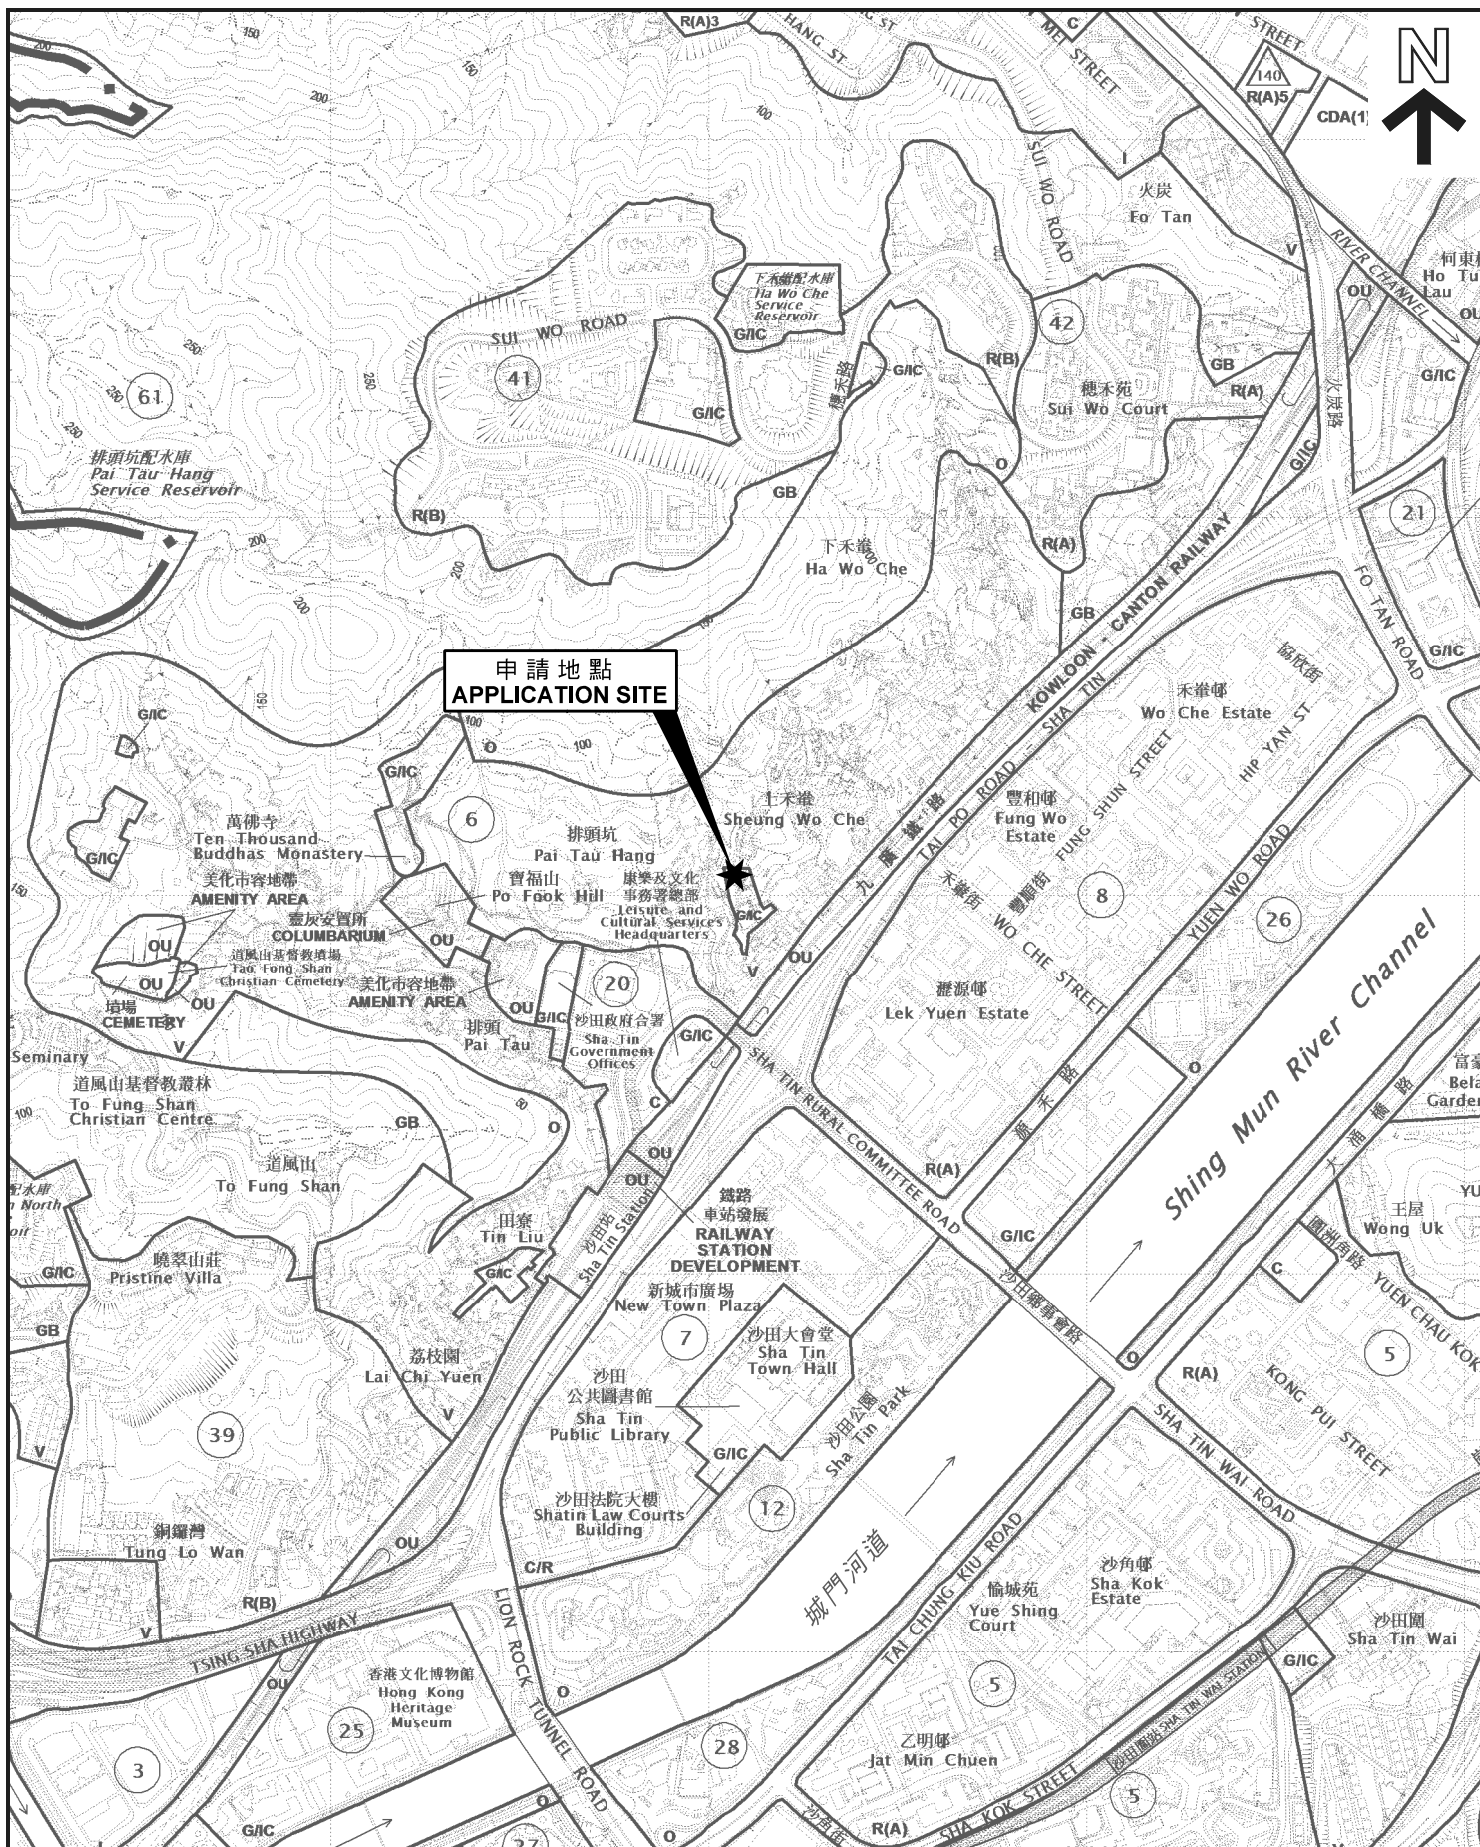

位置圖 LOCATION PLAN

本摘要圖於2018年4月25日擬備，
所根據的資料為於2017年1月13日
展示的分區計劃大綱圖編號S/ST/33
EXTRACT PLAN PREPARED ON 25.4.2018
BASED ON OUTLINE ZONING PLAN No.
S/ST/33 EXHIBITED ON 13.1.2017

靈灰安置所及附屬設施
新界沙田上禾輦村169號
COLUMBARIUM WITH ANCILLARY FACILITY
NO. 169 SHEUNG WO CHE VILLAGE,
SHA TIN, NEW TERRITORIES

SCALE 1:10 000 比例尺
METRES 100 0 100 200 300 400 500 METRES

規劃署
PLANNING
DEPARTMENT



參考編號
REFERENCE No.
A/ST/947

圖 PLAN
A-1