


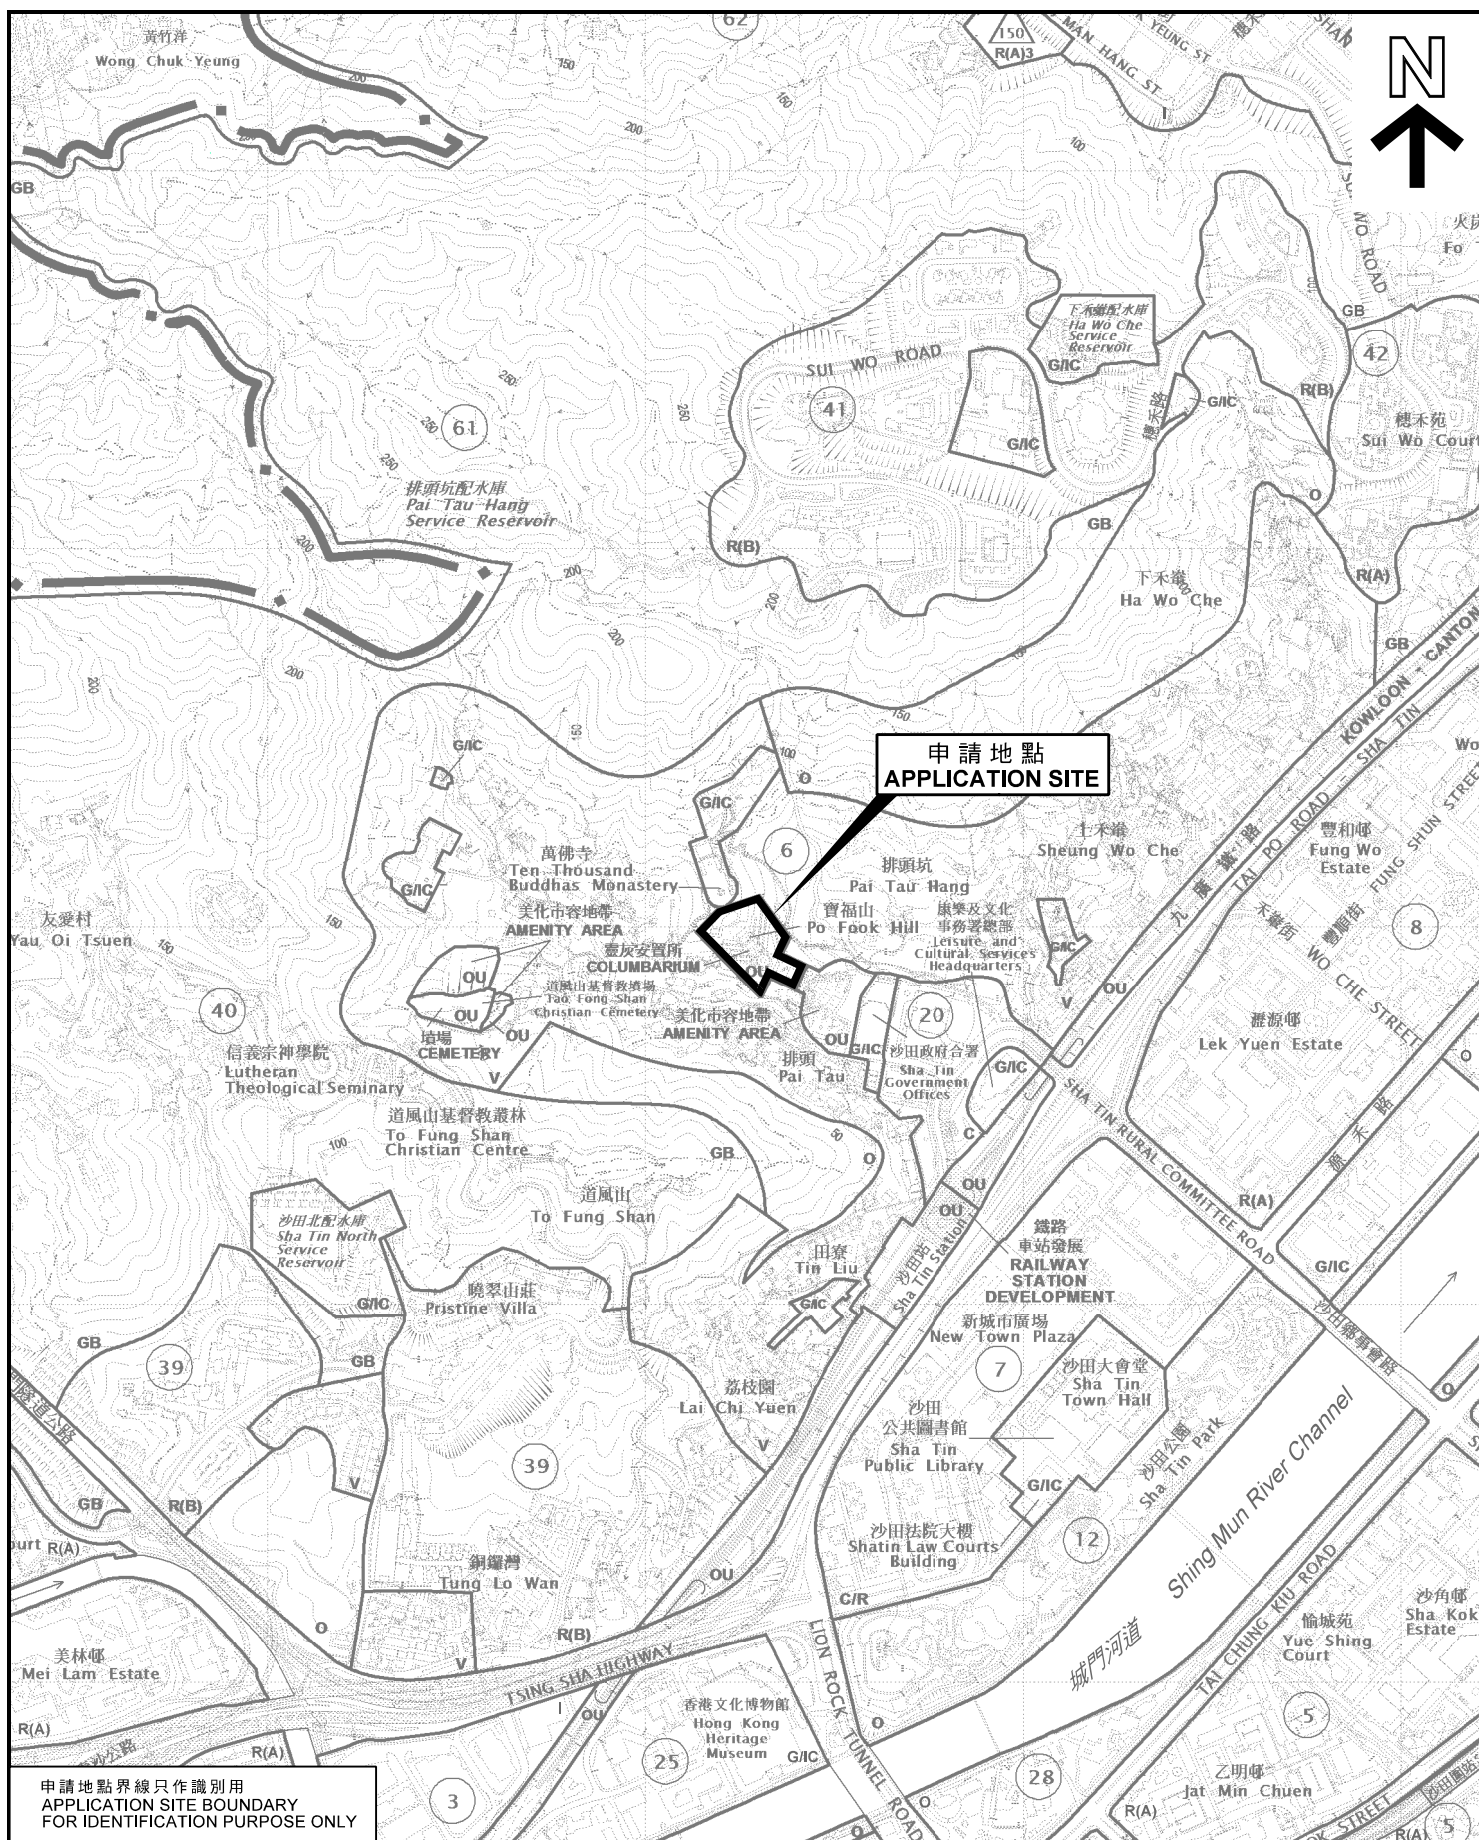

申請地點界線只作識別用
APPLICATION SITE BOUNDARY
FOR IDENTIFICATION PURPOSE ONLY

位置圖 LOCATION PLAN

略為放寬總樓面面積和上蓋面積限制，
以作准許的靈灰安置所用處
新界沙田排頭街1號西面部分

MINOR RELAXATION OF GROSS FLOOR AREA AND
SITE COVERAGE RESTRICTIONS FOR
PERMITTED COLUMBARIUM USE

THE WESTERN PART OF NO.1 PAU TAU STREET, SHA TIN, N.T.

SCALE 1 : 10 000 比例尺

100 0 100 200 300 400 500 METRES

規劃署
PLANNING
DEPARTMENT



參考編號
REFERENCE No.
A/ST/952

圖 PLAN
A-1

本摘要圖於2018年8月24日擬備，
所根據的資料為於2018年5月29日
核准的分區計劃大綱圖編號S/ST/34
EXTRACT PLAN PREPARED ON 24.8.2018
BASED ON OUTLINE ZONING PLAN No.
S/ST/34 APPROVED ON 29.5.2018