


Site Plan

永利行測量師有限公司
RHL Surveyors Limited
Real Estate Solution & Surveying Practice

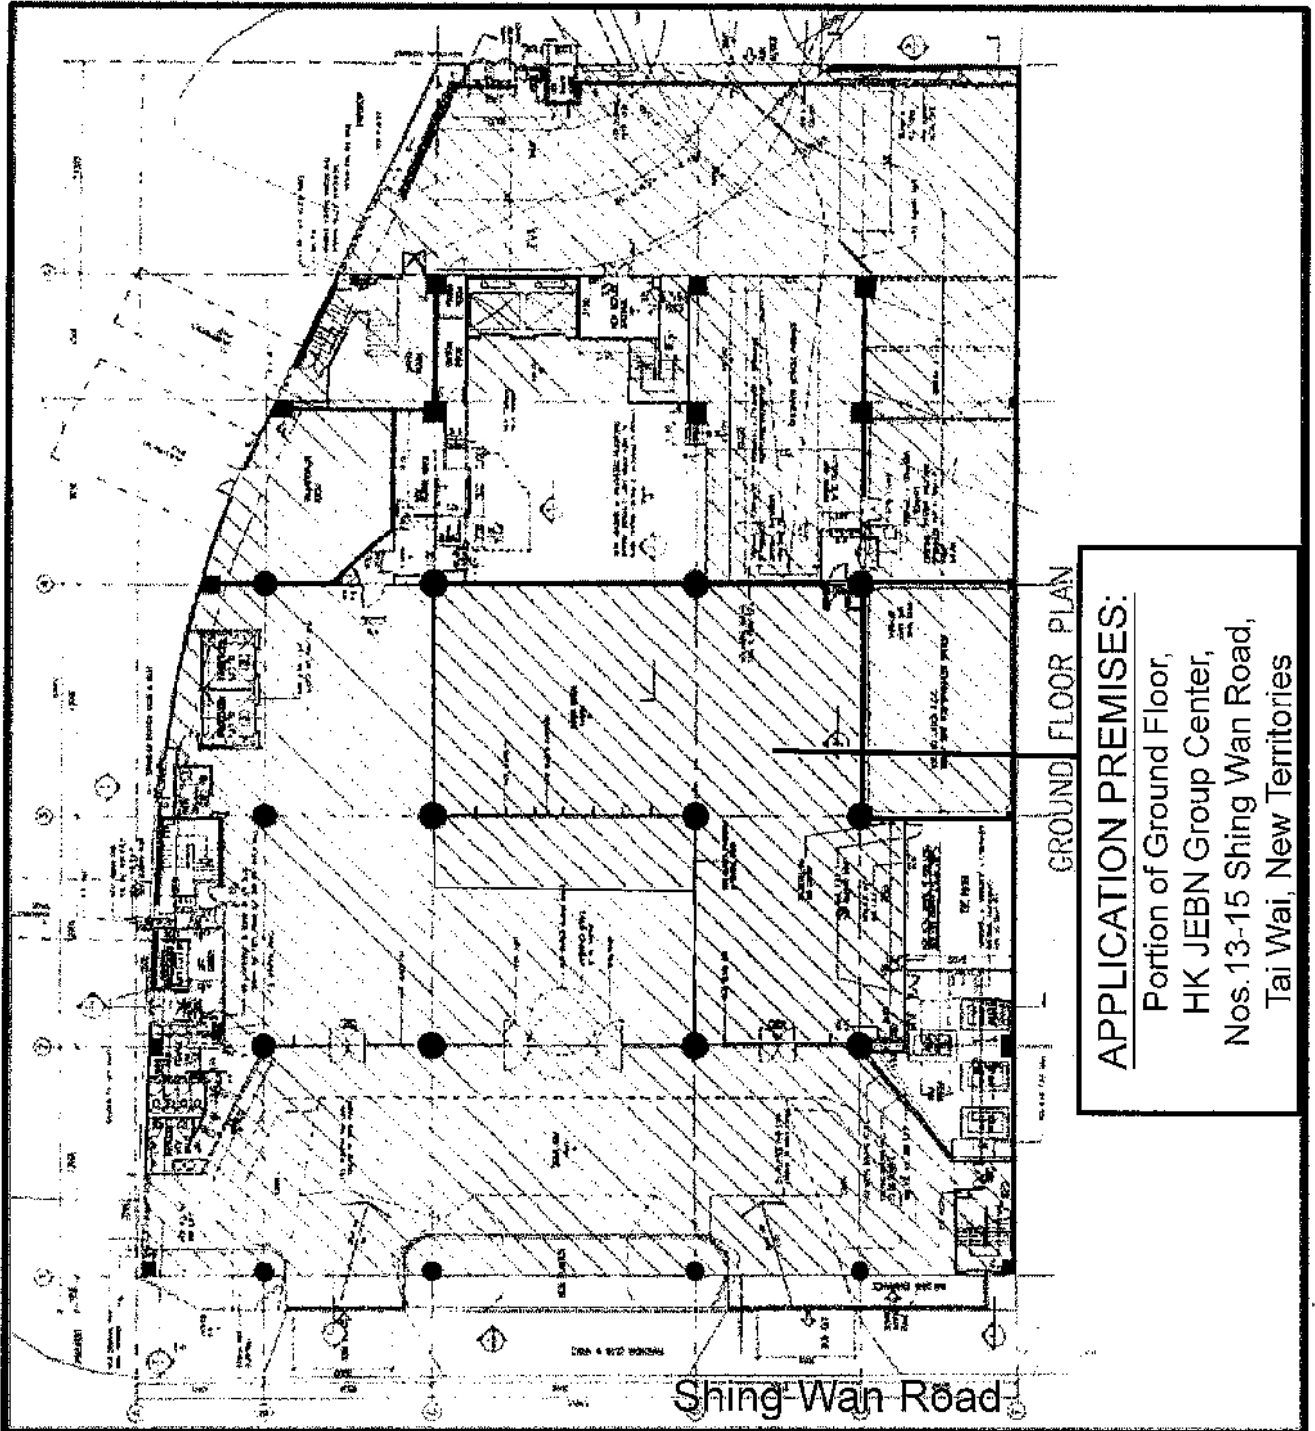

Not to scale – for identification purpose only

永利行集團成員 | Member of RHL International

Your Professional • Your Solution


info@rhl-int.com | www.rhl-int.com

參考編號 REFERENCE No.	A/ST/962	繪圖 DRAWING A-1
-----------------------	----------	----------------

(來源：申請人於2018年8月30日呈交的規劃申請表內的繪圖)
 (SOURCE: DRAWING IN THE APPLICANT'S SUBMITTED APPLICATION FORM ON 30.8.2018)

Site Plan

APPLICATION PREMISES:
 Portion of Ground Floor,
 HK JEEN Group Center,
 Nos. 13-15 Shing Wan Road,
 Tai Wai, New Territories

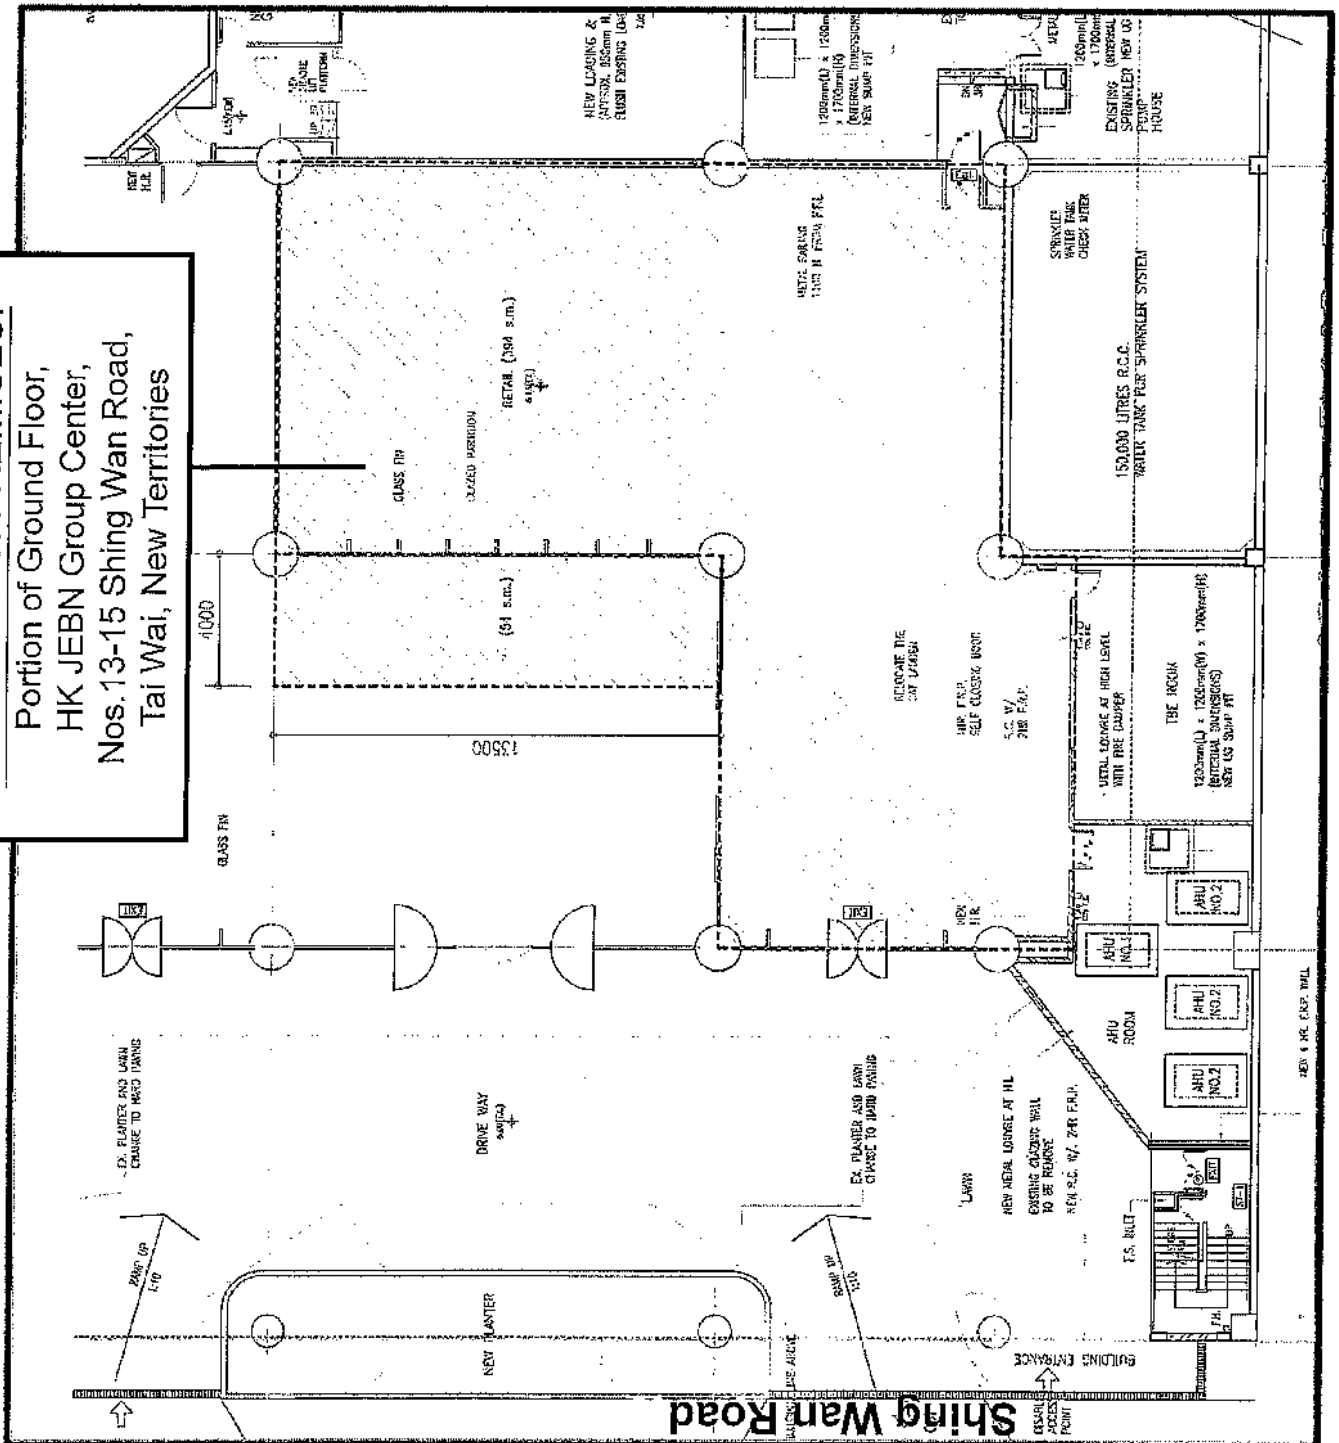

Not to scale – for identification purpose only


永利行集團成員 | Member of RHL International

Your Professional • Your Solution

info@rhl-int.com | www.rhl-int.com

參考編號 REFERENCE No.	A/ST/962	繪圖 DRAWING A-2
-----------------------	----------	----------------

(來源：申請人於2018年8月30日呈交的規劃申請表內的繪圖)
 (SOURCE: DRAWING IN THE APPLICANT'S SUBMITTED APPLICATION FORM ON 30.8.2018)

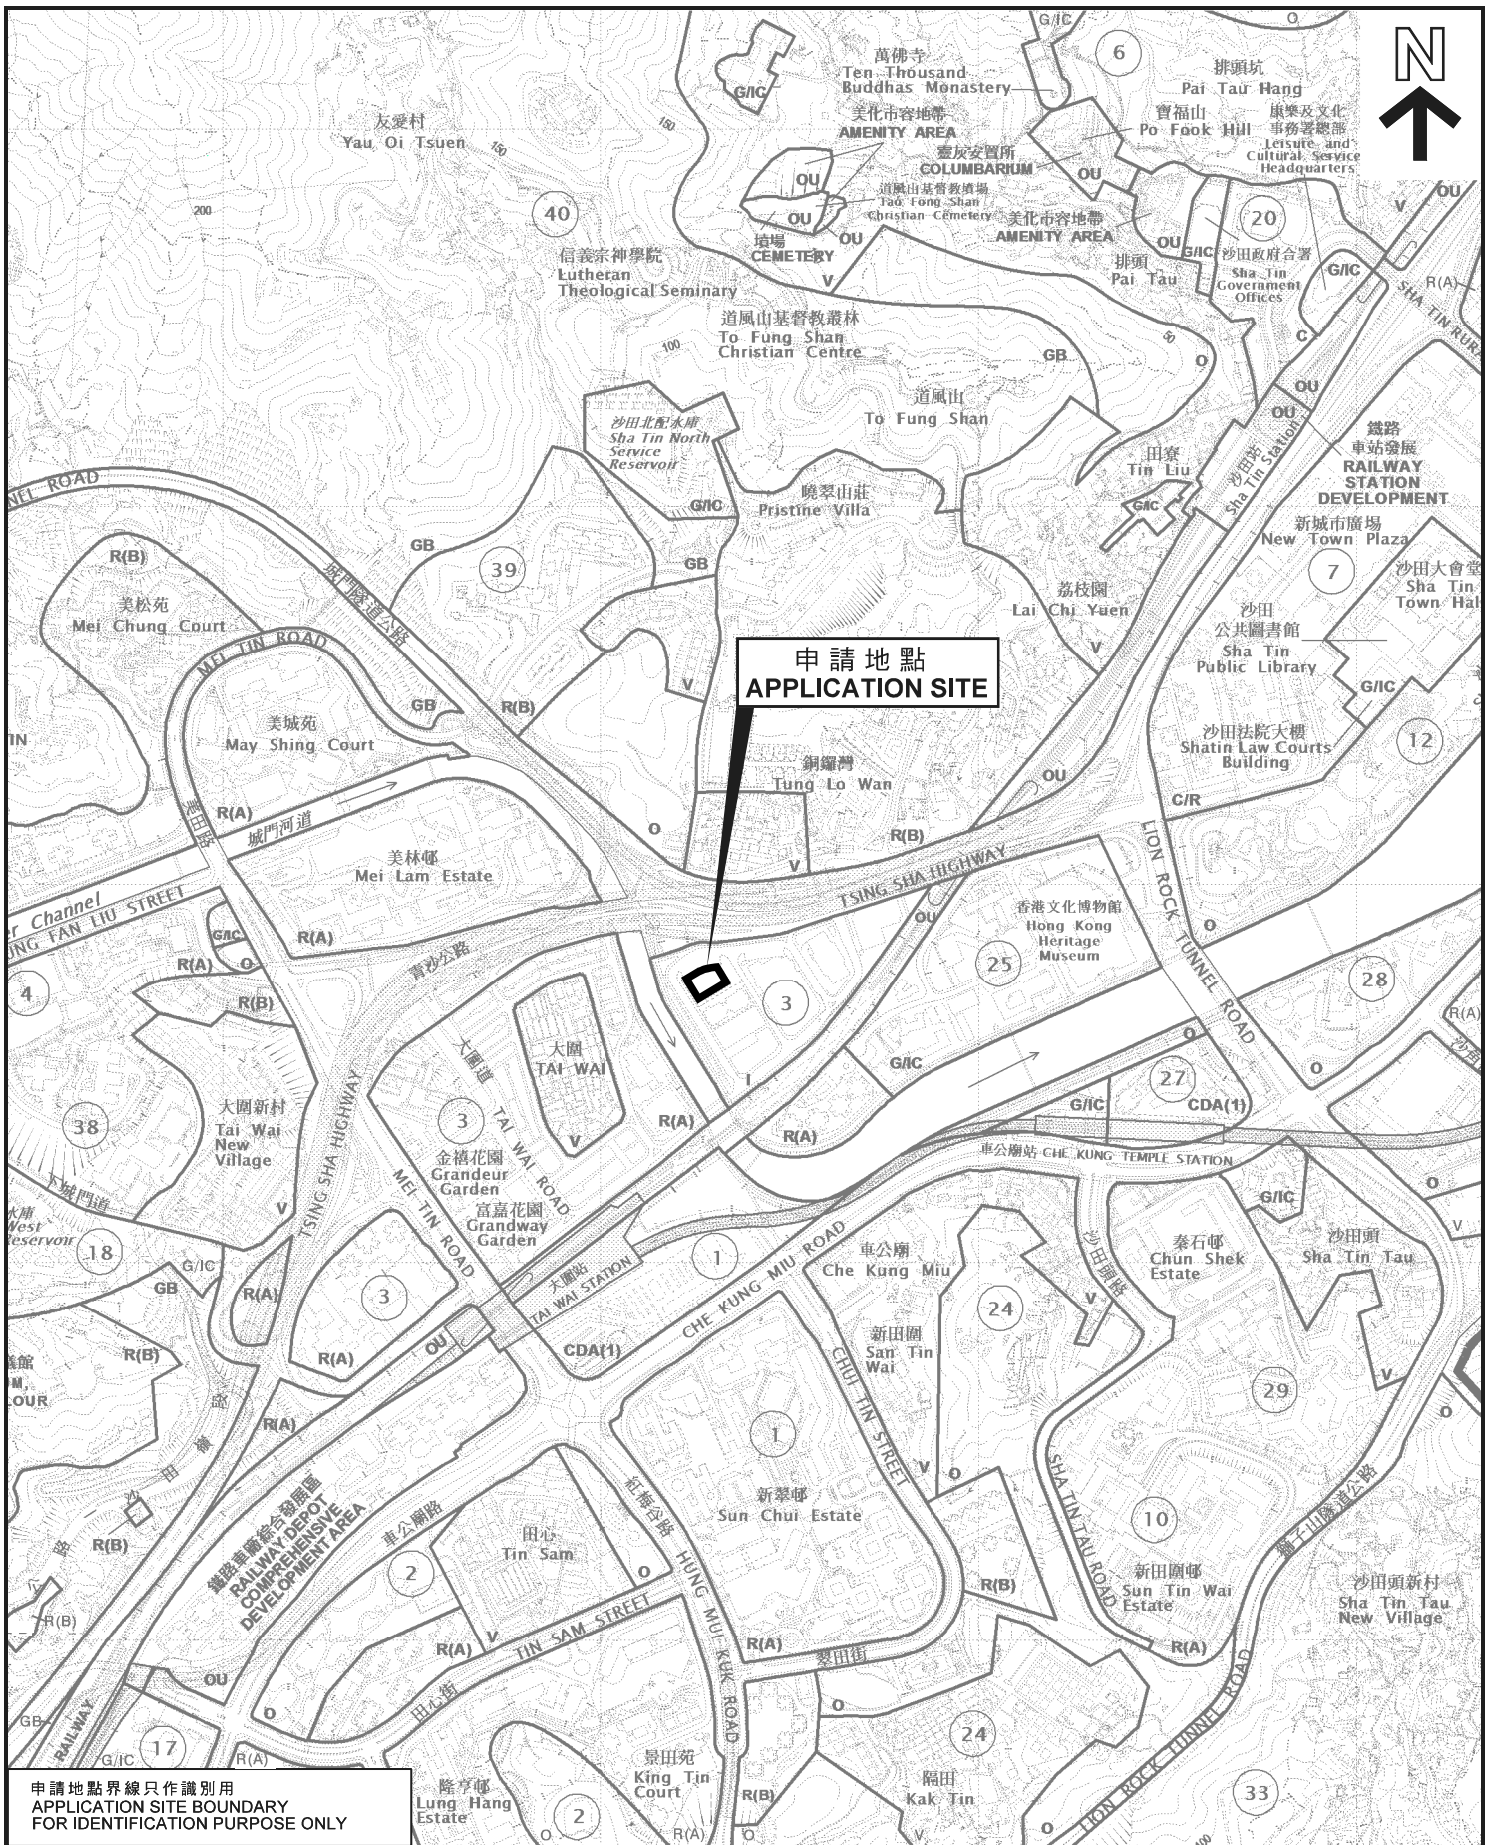

申請地點
APPLICATION SITE

申請地點界線只作識別用
APPLICATION SITE BOUNDARY
FOR IDENTIFICATION PURPOSE ONLY

位置圖 LOCATION PLAN

臨時商店及服務行業（零售商店）（為期5年）
新界大圍成運路13-15號樓上集團中心地下（部分）
TEMPORARY SHOP AND SERVICES (RETAIL SHOP)
FOR A PERIOD OF 5 YEARS
PORTION OF GROUND FLOOR, HK JEBN GROUP CENTER,
13-15 SHING WAN ROAD, TAI WAI, NEW TERRITORIES


規劃署
PLANNING
DEPARTMENT




本摘要圖於2018年10月5日擬備，
所根據的資料為於2018年5月29日
核准的分區計劃大綱圖編號S/ST/34
EXTRACT PLAN PREPARED ON 5.10.2018
BASED ON OUTLINE ZONING PLAN No.
S/ST/34 APPROVED ON 29.5.2018

參考編號
REFERENCE No.
A/ST/962

圖 PLAN
A-1

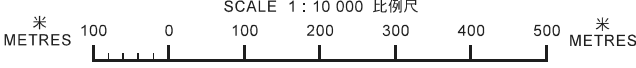

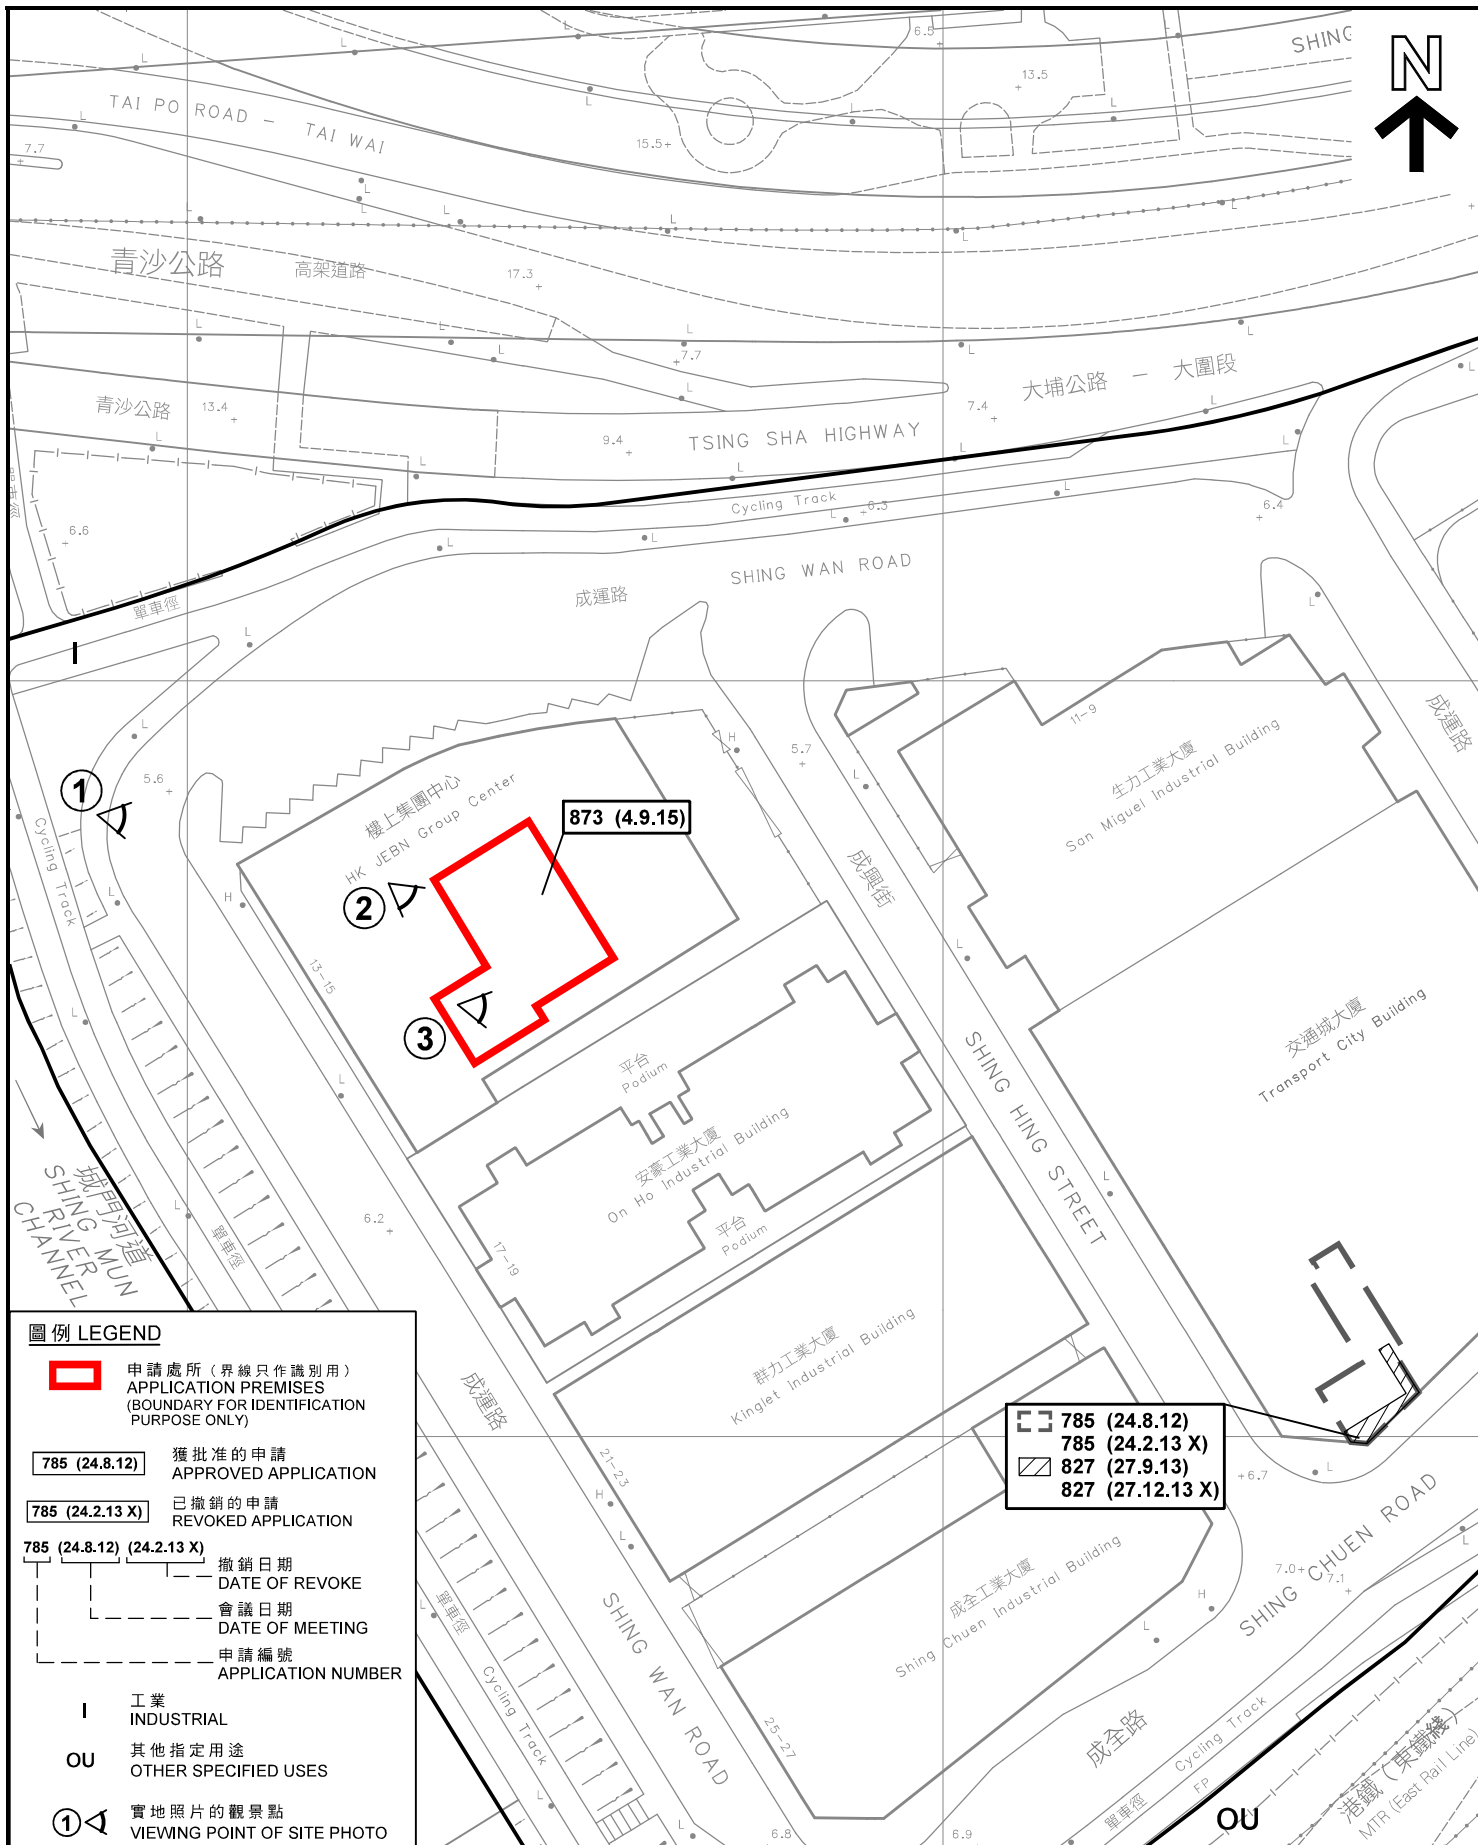

圖例 LEGEND

- 申請處所 (界線只作識別用)
APPLICATION PREMISES
(BOUNDARY FOR IDENTIFICATION
PURPOSE ONLY)

- 785 (24.8.12) 獲批准的申請
APPROVED APPLICATION

- 785 (24.2.13 X) 已撤銷的申請
REVOKED APPLICATION

- 785 (24.8.12) (24.2.13 X)
 - 撤銷日期
DATE OF REVOKE
 - 會議日期
DATE OF MEETING
 - 申請編號
APPLICATION NUMBER

- I** 工業
INDUSTRIAL


- OU** 其他指定用途
OTHER SPECIFIED USES

- 1 實地照片的觀景點
VIEWING POINT OF SITE PHOTO

785 (24.8.12)
785 (24.2.13 X)
827 (27.9.13)
827 (27.12.13 X)

平面圖 SITE PLAN

臨時商店及服務行業 (零售商店) (為期5年)
 新界大圍成運路13-15號樓上集團中心地下 (部分)
 TEMPORARY SHOP AND SERVICES (RETAIL SHOP)
 FOR A PERIOD OF 5 YEARS
 PORTION OF GROUND FLOOR, HK JEbn GROUP CENTER,
 13-15 SHING WAN ROAD, TAI WAI, NEW TERRITORIES

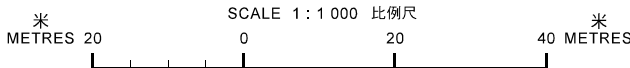

本摘要圖於2018年9月18日擬備，
 所根據的資料為測量圖編號
 7-SW-15C, 15D, 20A及20B
 EXTRACT PLAN PREPARED ON 18.9.2018
 BASED ON SURVEY SHEETS No.
 7-SW-15C, 15D, 20A & 20B

規劃署
PLANNING
DEPARTMENT



參考編號
 REFERENCE No.
A/ST/962

圖 PLAN
A-2



申請處所界線只作識別用
APPLICATION PREMISES BOUNDARY FOR IDENTIFICATION PURPOSE ONLY

實地照片 SITE PHOTO

本圖於2018年9月18日擬備，
所根據的資料為攝於
2018年9月7日的實地照片
PLAN PREPARED ON 18.9.2018
BASED ON SITE PHOTO
TAKEN ON 7.9.2018

臨時商店及服務行業（零售商店）（為期5年）
新界大圍成運路13-15號樓上集團中心地下（部分）
TEMPORARY SHOP AND SERVICES (RETAIL SHOP)
FOR A PERIOD OF 5 YEARS
PORTION OF GROUND FLOOR, HK JEBN GROUP CENTER,
13-15 SHING WAN ROAD, TAI WAI, NEW TERRITORIES

規劃署
PLANNING
DEPARTMENT



參考編號
REFERENCE No.
A/ST/962

圖 PLAN
A-3a

申請處所
APPLICATION PREMISES



申請處所的內部情景 INSIDE OF APPLICATION PREMISES

實地照片 SITE PHOTOS

本圖於2018年9月18日擬備，
所根據的資料為攝於
2018年9月7日的實地照片
PLAN PREPARED ON 18.9.2018
BASED ON SITE PHOTOS
TAKEN ON 7.9.2018

臨時商店及服務行業（零售商店）（為期5年）
新界大圍成運路13-15號樓上集團中心地下（部分）
TEMPORARY SHOP AND SERVICES (RETAIL SHOP)
FOR A PERIOD OF 5 YEARS
PORTION OF GROUND FLOOR, HK JEBN GROUP CENTER,
13-15 SHING WAN ROAD, TAI WAI, NEW TERRITORIES

規劃署
PLANNING
DEPARTMENT



參考編號
REFERENCE No.
A/ST/962

圖 PLAN
A-3b