



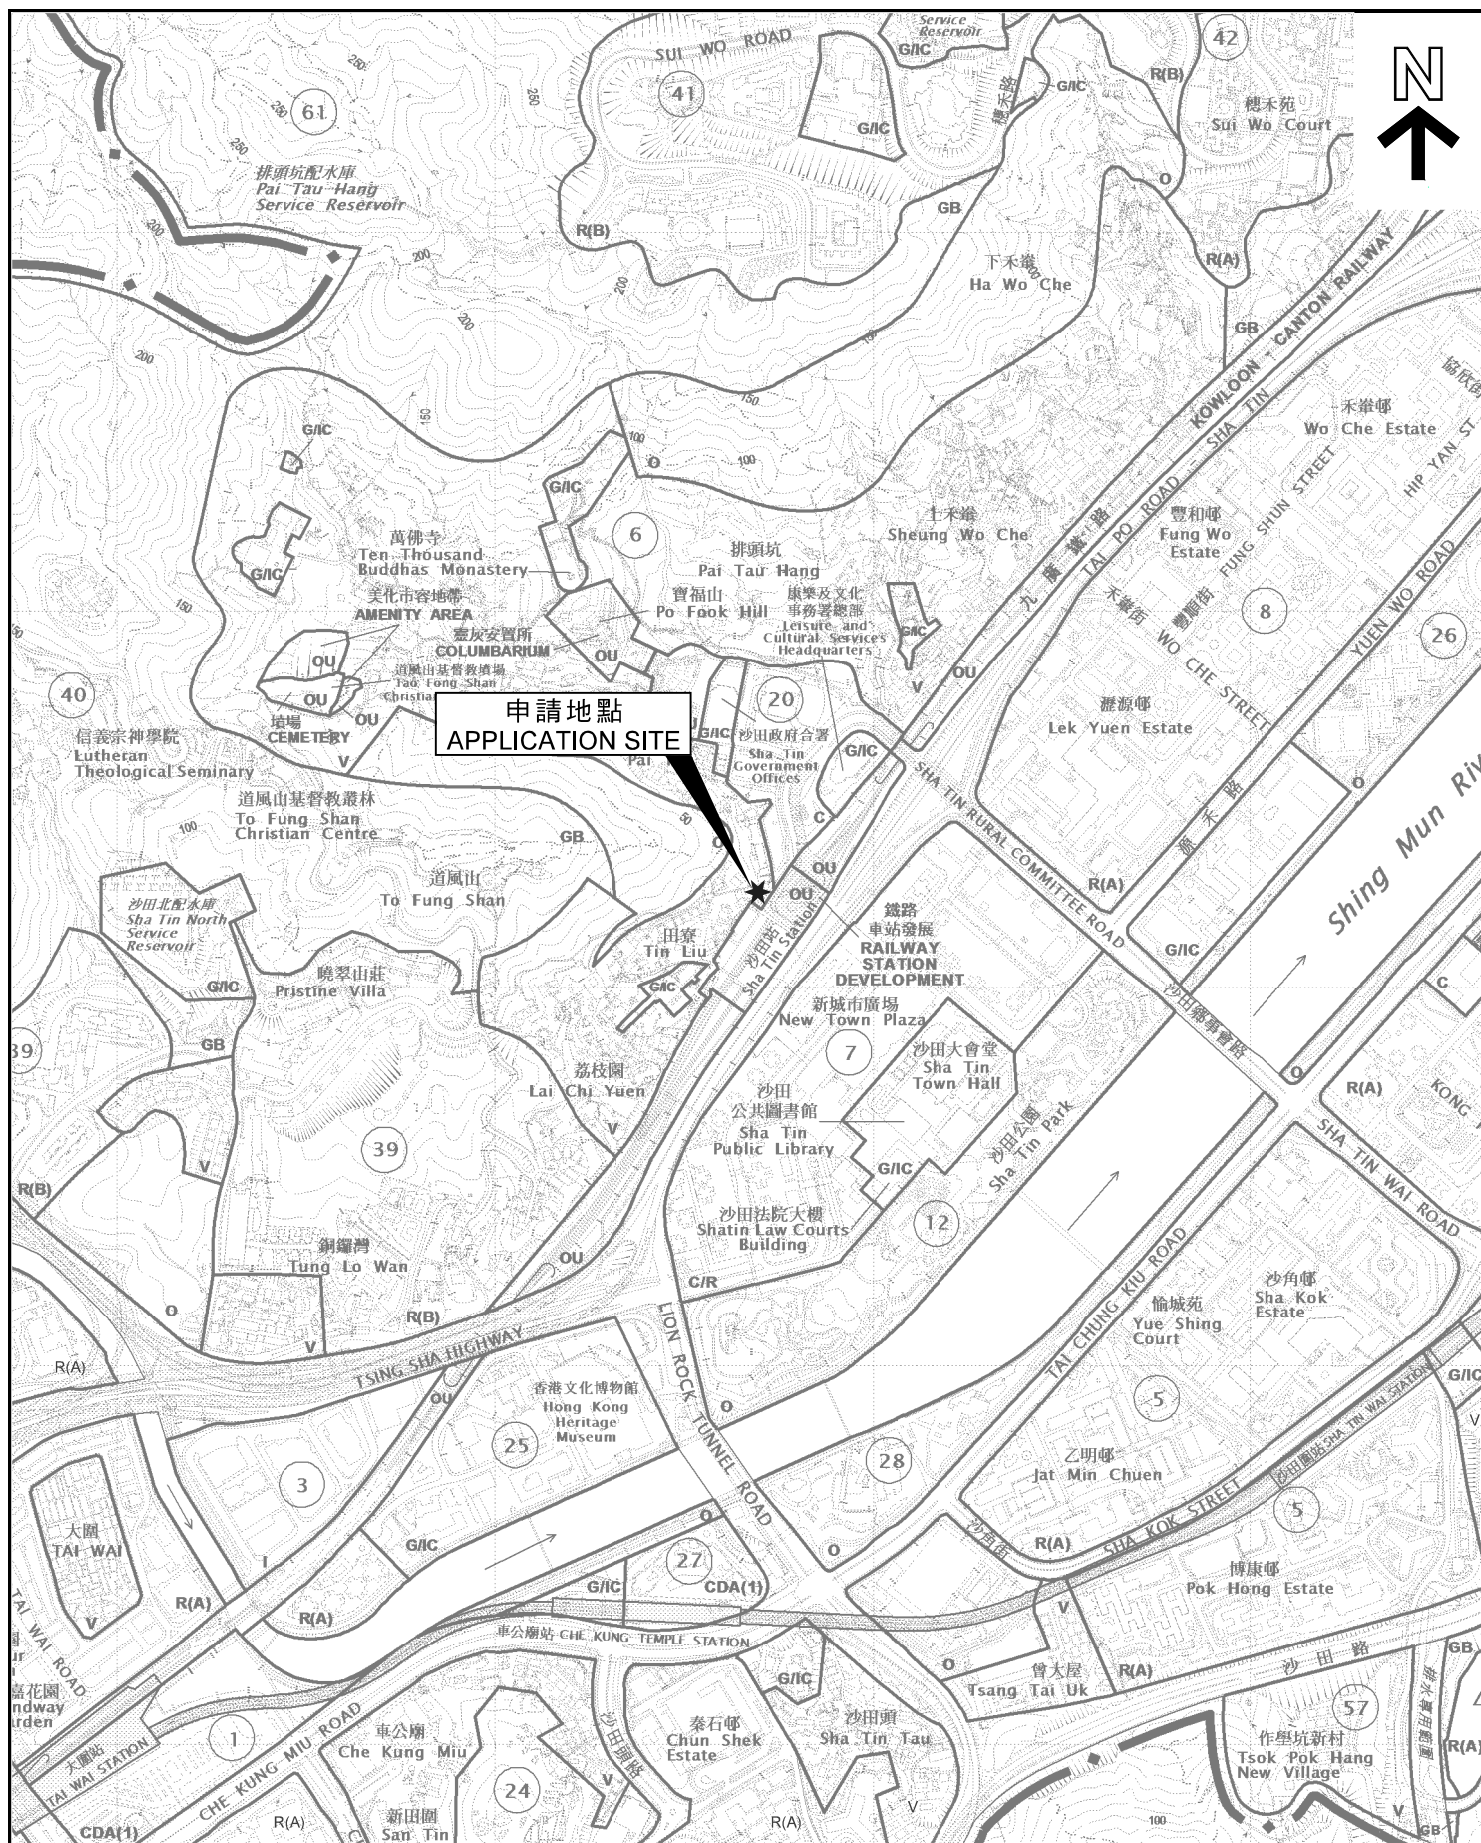

位置圖 LOCATION PLAN

擬議食肆
新界沙田排頭村248號
PROPOSED EATING PLACE
248 PAI TAU VILLAGE, SHA TIN, NEW TERRITORIES

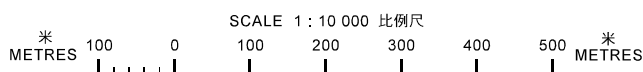

規劃署
PLANNING
DEPARTMENT



參考編號
REFERENCE No.
A/ST/979

圖 PLAN
A-1

本摘要圖於2020年3月12日擬備，
所根據的資料為於2018年5月29日
核准的分區計劃大綱圖編號S/ST/34
EXTRACT PLAN PREPARED ON 12.3.2020
BASED ON OUTLINE ZONING PLAN No.
S/ST/34 APPROVED ON 29.5.2018