


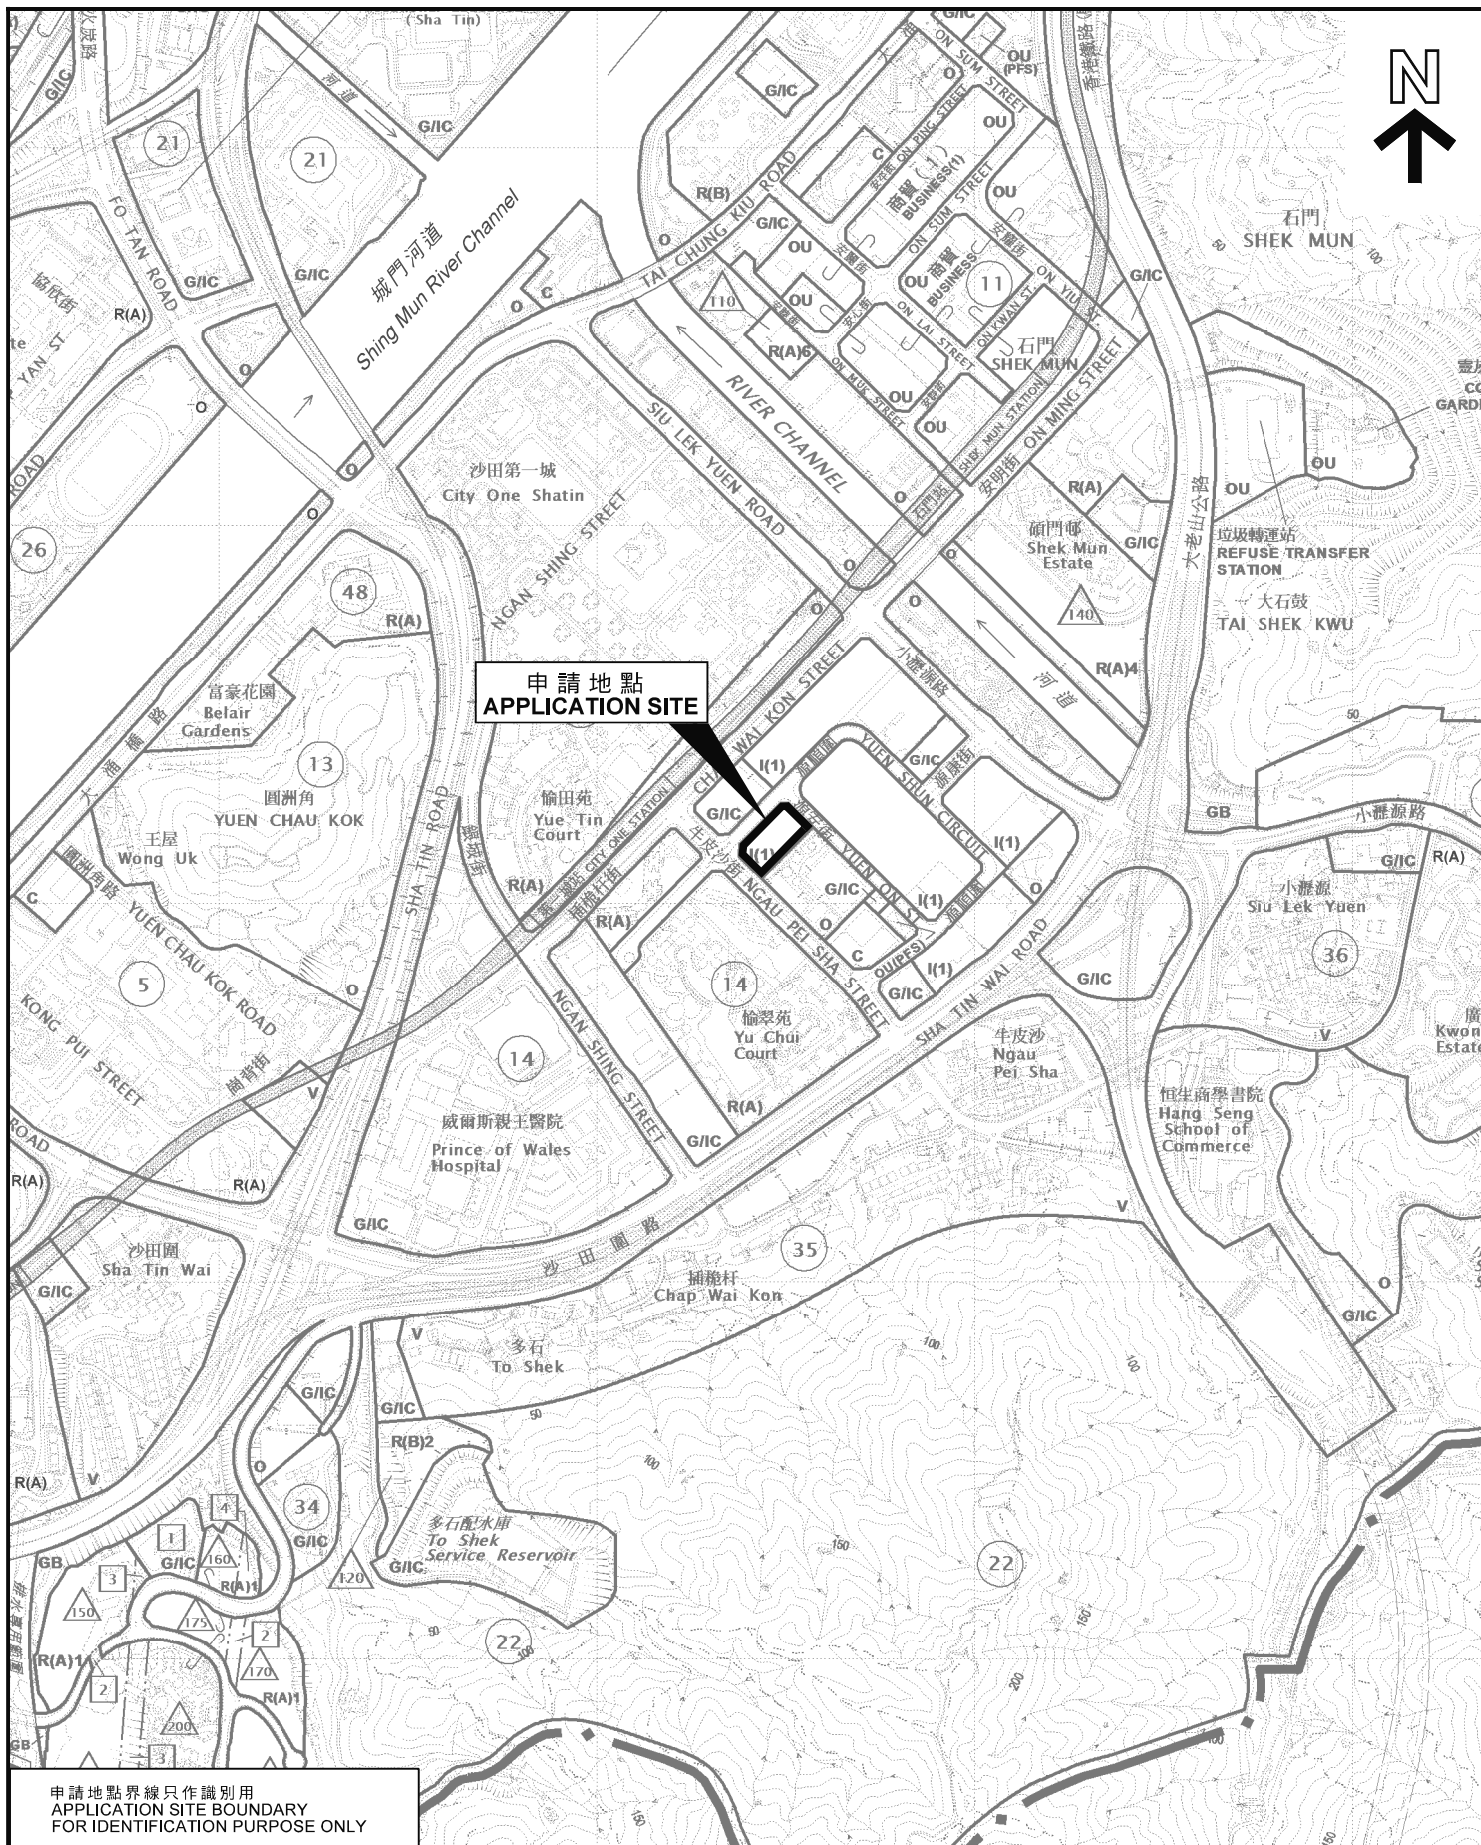

申請地點界線只作識別用
APPLICATION SITE BOUNDARY
FOR IDENTIFICATION PURPOSE ONLY

位置圖 LOCATION PLAN

擬議辦公室、食肆（食堂）及商店及服務行業
沙田圓洲角源順圍2號
PROPOSED OFFICE, EATING PLACE (CANTEEN) AND
SHOP AND SERVICES
NO. 2 YUEN SHUN CIRCUIT, YUEN CHAU KOK, SHA TIN

SCALE 1: 10 000 比例尺
米 100 0 100 200 300 400 500 米
METRES

規劃署
PLANNING
DEPARTMENT



參考編號
REFERENCE No.
A/ST/988

圖 PLAN
A-1

本摘要圖於2020年10月14日擬備，
所根據的資料為於2018年5月29日
核准的分區計劃大綱圖編號S/ST/34
EXTRACT PLAN PREPARED ON 14.10.2020
BASED ON OUTLINE ZONING PLAN No.
S/ST/34 APPROVED ON 29.5.2018