



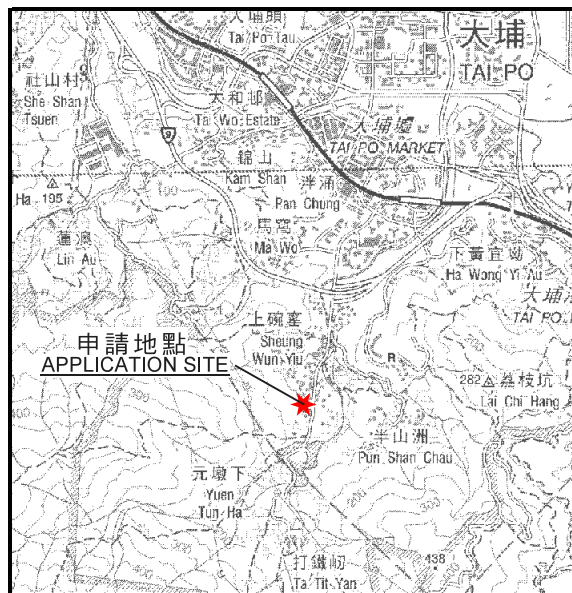

要覽圖 KEY PLAN

SCALE 1 : 50 000 比例尺

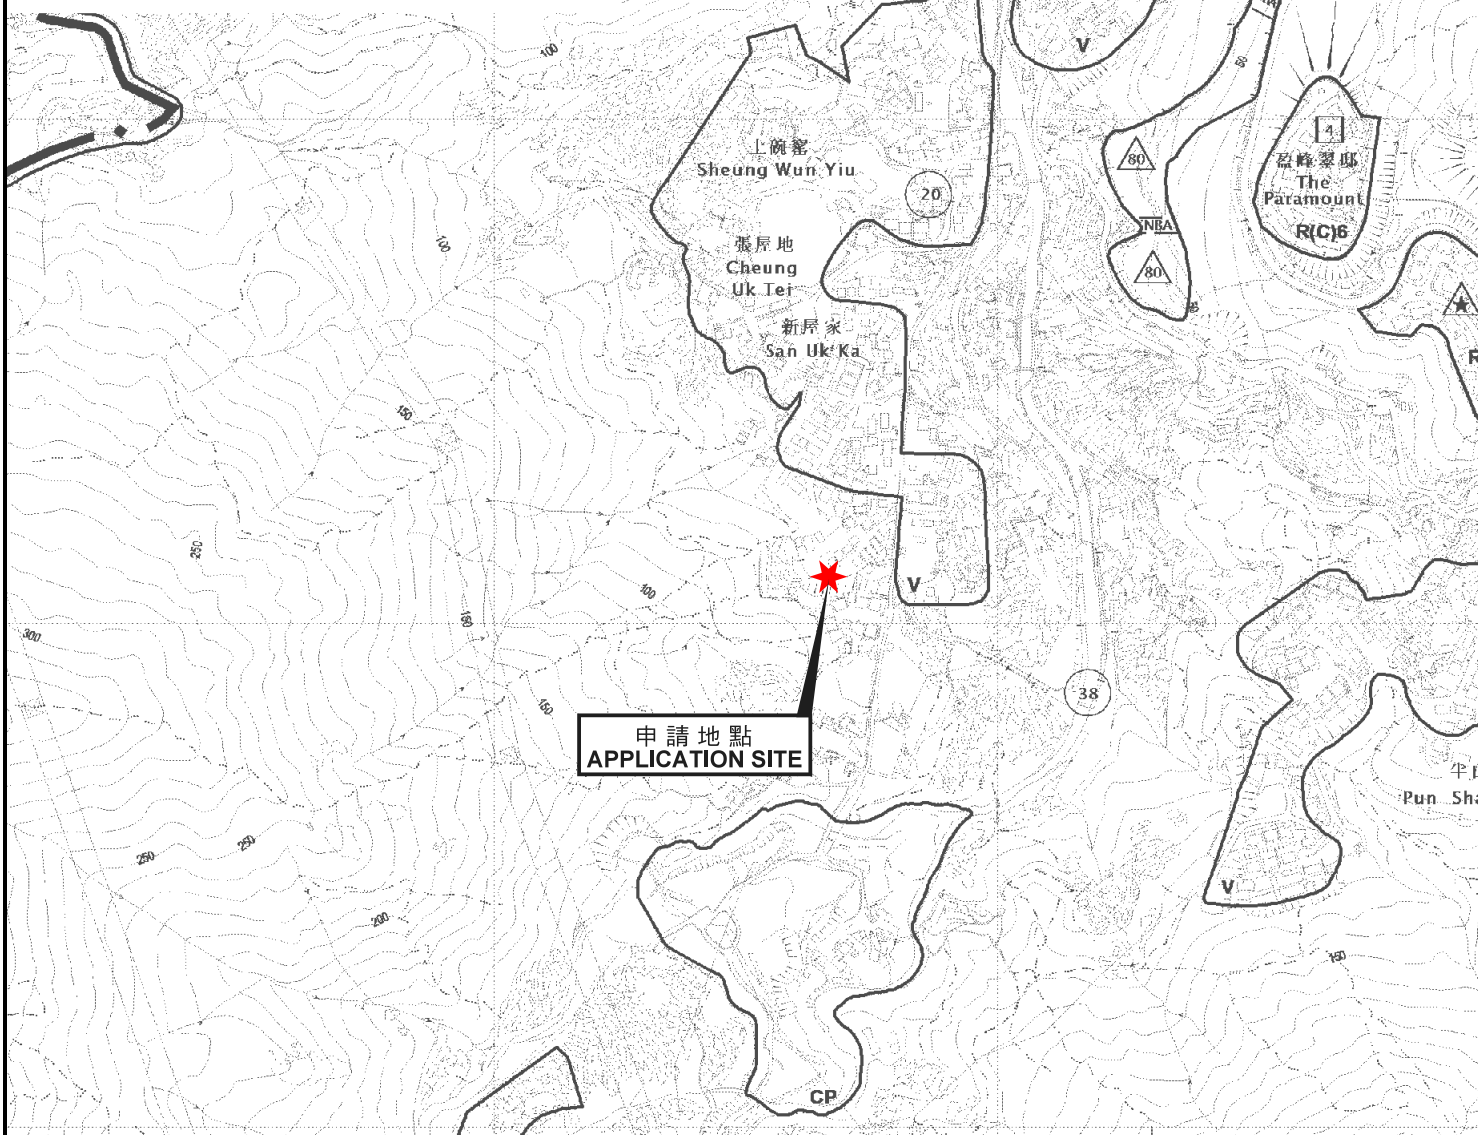

申請地點
APPLICATION SITE

位置圖 LOCATION PLAN

擬議屋宇 (新界豁免管制屋宇—小型屋宇)

新界大埔新屋家村丈量約份第21約

地段第83號C分段第1小分段、第83號D分段及第470號E分段

PROPOSED HOUSE

(NEW TERRITORIES EXEMPTED HOUSE - SMALL HOUSE)

LOTS 83 S.C ss.1, 83 S.D AND 470 S.E IN D.D. 21,

SAN UK KA VILLAGE, TAI PO, NEW TERRITORIES

SCALE 1 : 7 500 比例尺

米 100 0 100 200 300 米
METRES

本摘要圖於2018年2月22日擬備，
所根據的資料為於2017年8月4日展示的分區計劃大綱圖編號S/TP/27
EXTRACT PLAN PREPARED ON 22.2.2018
BASED ON OUTLINE ZONING PLAN
No. S/TP/27 EXHIBITED ON 4.8.2017

規劃署
PLANNING
DEPARTMENT



參考編號
REFERENCE No.
A/TP/641

圖 PLAN
A-1