


要覽圖 KEY PLAN

SCALE 1 : 50 000 比例尺

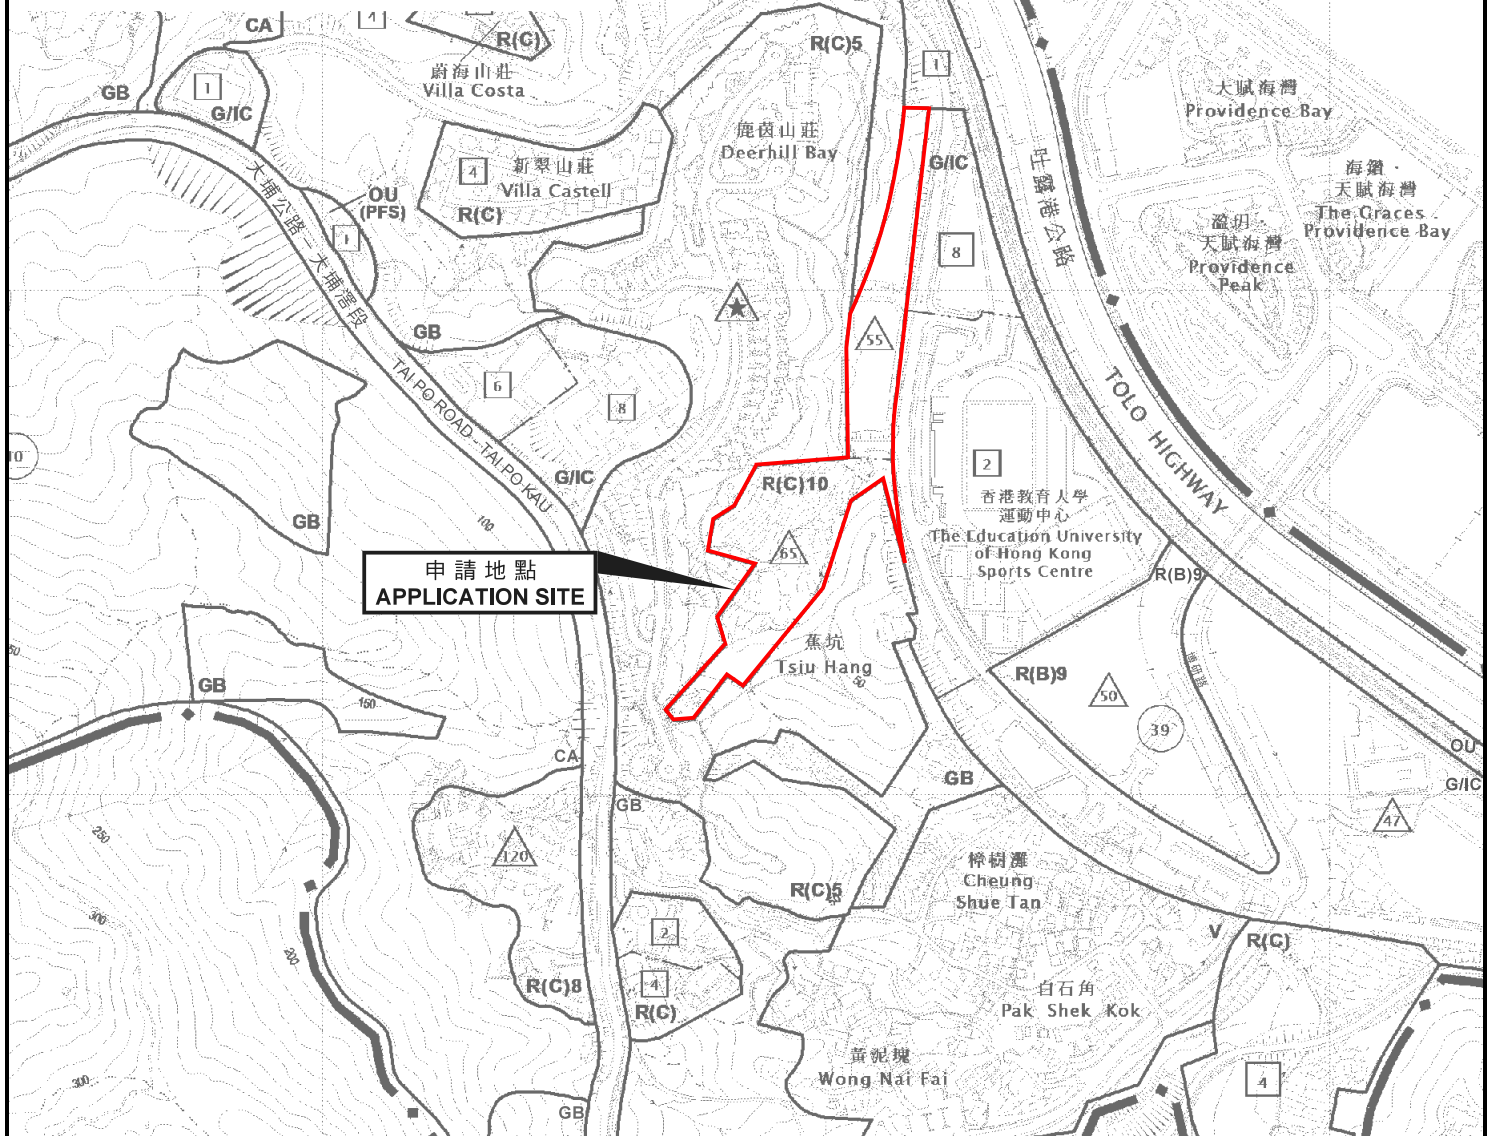

位置圖 LOCATION PLAN

本摘要圖於2019年12月17日擬備，
所根據的資料為於2018年8月21日核准的
分區計劃大綱圖編號S/TP/28
EXTRACT PLAN PREPARED ON 17.12.2019
BASED ON OUTLINE ZONING PLAN
No. S/TP/28 APPROVED ON 21.8.2018

把申請地點「住宅(丙類)10」改劃為「住宅(乙類)11」
大埔蕉坑丈量約份第34約及第36約的多個地段和毗鄰的政府土地
TO REZONE THE APPLICATION SITE FROM
"RESIDENTIAL (GROUP C) 10" TO "RESIDENTIAL (GROUP B) 11"
VARIOUS LOTS IN D.D. 34 AND 36 AND
ADJOINING GOVERNMENT LAND, TSUI HANG, TAI PO

SCALE 1 : 7 500 比例尺
米 100 0 100 200 300 米
METRES

**規劃署
PLANNING
DEPARTMENT**



參考編號
REFERENCE No.
Y/TP/28

**圖 PLAN
Z-1**