


要覽圖 KEY PLAN

SCALE 1 : 50 000 比例尺

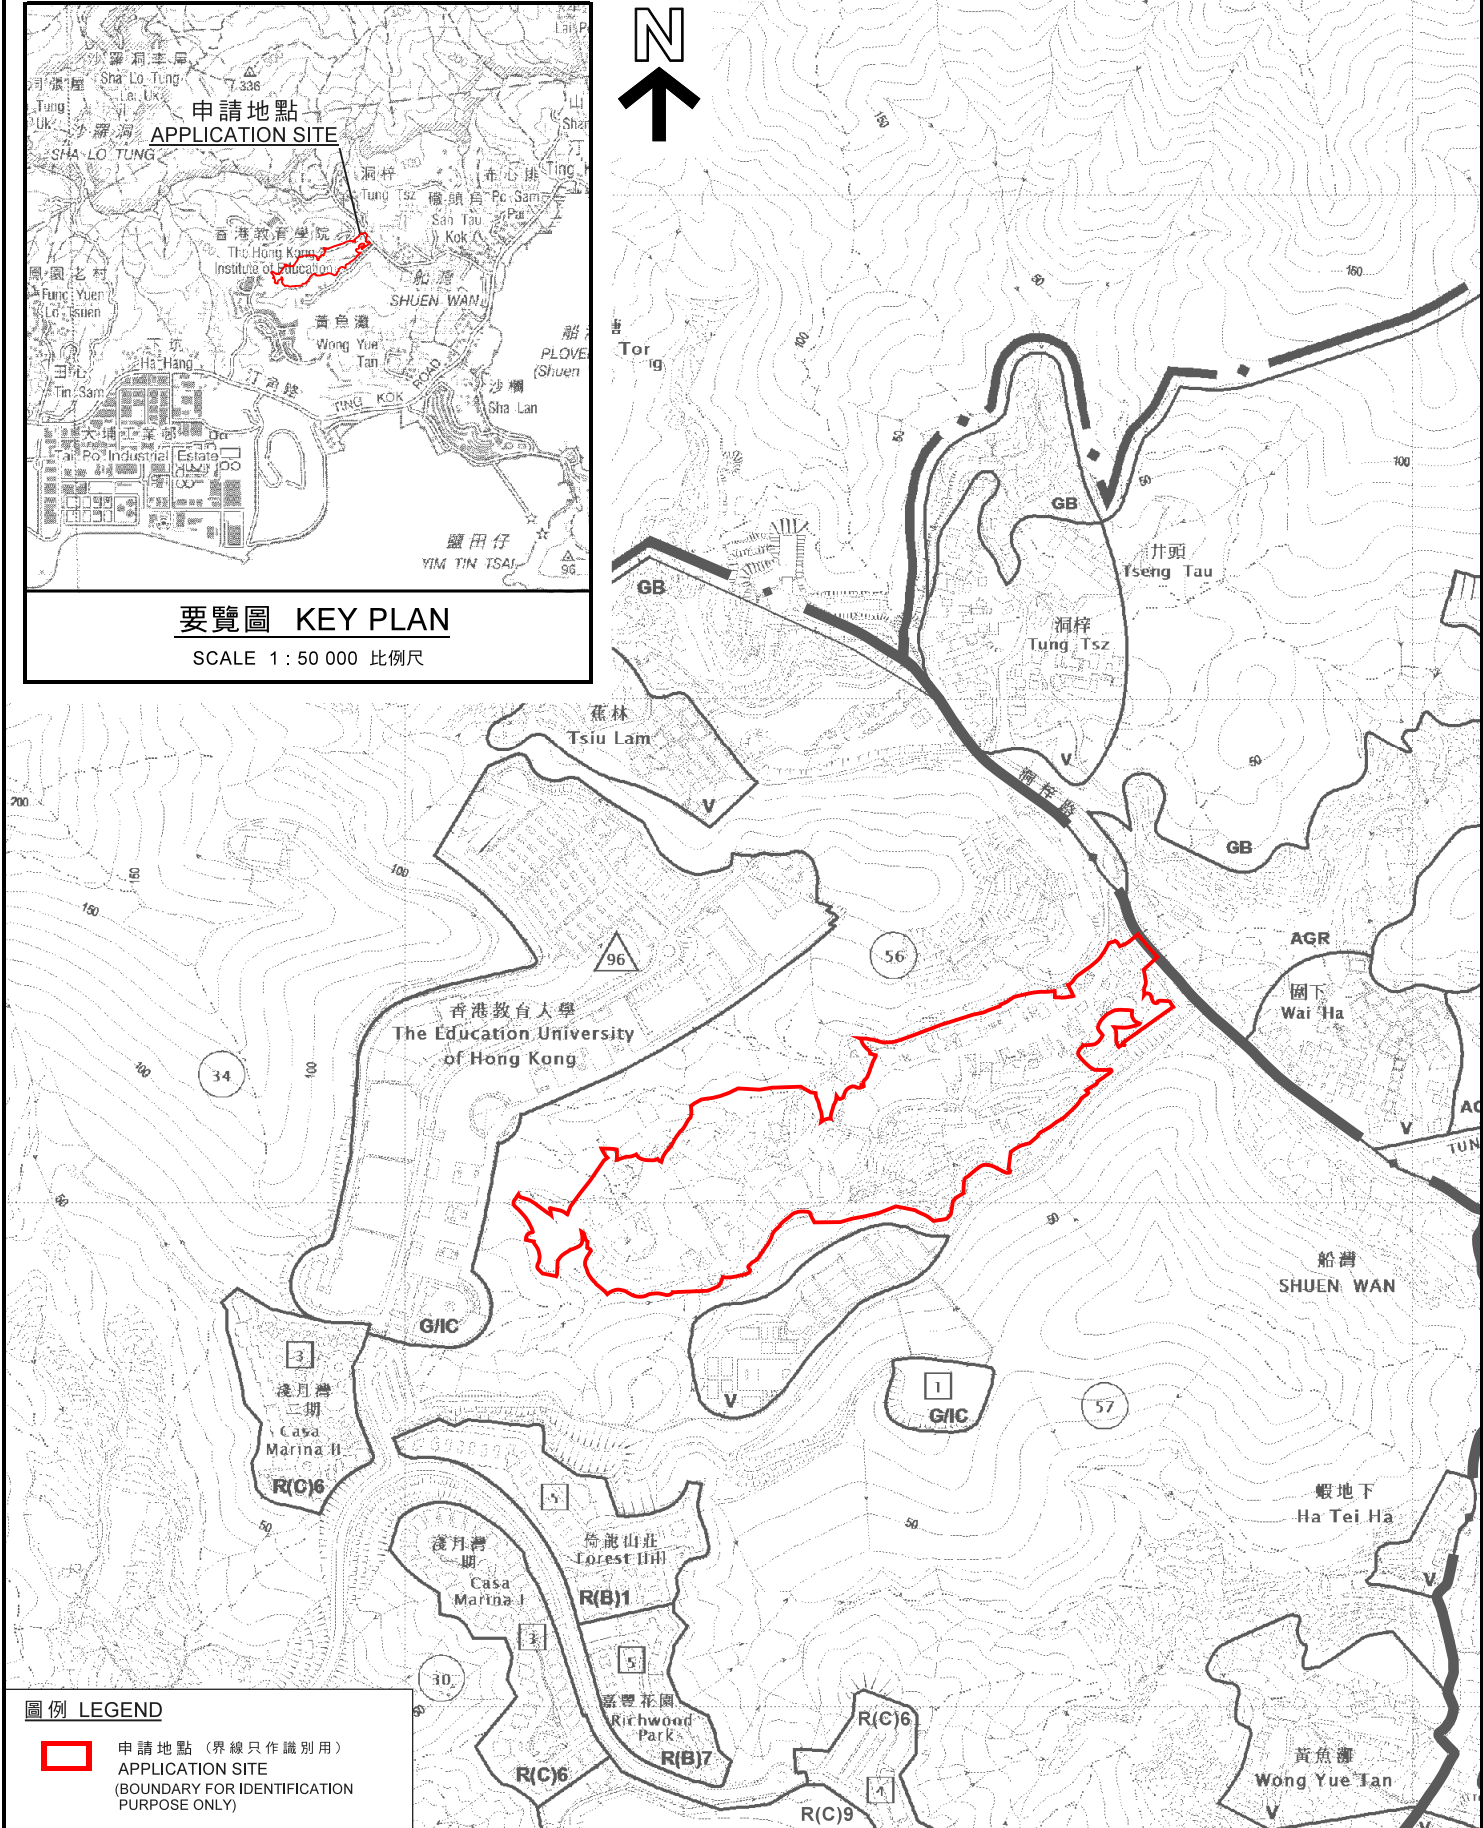

圖例 LEGEND

- 申請地點 (界線只作識別用)
- APPLICATION SITE (BOUNDARY FOR IDENTIFICATION PURPOSE ONLY)

位置圖 LOCATION PLAN

把「綠化地帶」地帶改劃為「綜合發展區(2)」地帶以及「綜合發展區(3)」地帶
 新界大埔洞梓丈量約份第12約及第14約多個地段及毗連的政府土地
 TO REZONE THE APPLICATION SITE FROM "GREEN BELT" TO
 "COMPREHENSIVE DEVELOPMENT AREA (2)" AND
 "COMPREHENSIVE DEVELOPMENT AREA (3)"
 VARIOUS LOTS IN D.D. 12 AND D.D. 14 AND ADJOINING GOVERNMENT LAND,
 TUNG Tsz, Tai Po, New Territories

SCALE 1 : 7 500 比例尺
 米 100 0 100 200 300 米
 METRES

**規劃署
 PLANNING
 DEPARTMENT**



參考編號
 REFERENCE No.
Y/TP/31

**圖 PLAN
 Z-1**

本摘要圖於2020年4月8日擬備，
 所根據的資料為：
 於2018年8月21日核准的
 分區計劃大綱圖編號S/TP/28，以及
 於2015年10月27日核准的
 分區計劃大綱圖編號S/NE-TK/19
 EXTRACT PLAN PREPARED ON 8.4.2020
 BASED ON OUTLINE ZONING PLANS No.
 S/TP/28 APPROVED ON 21.8.2018 AND
 S/NE-TK/19 APPROVED ON 27.10.2015