


臨時貨倉

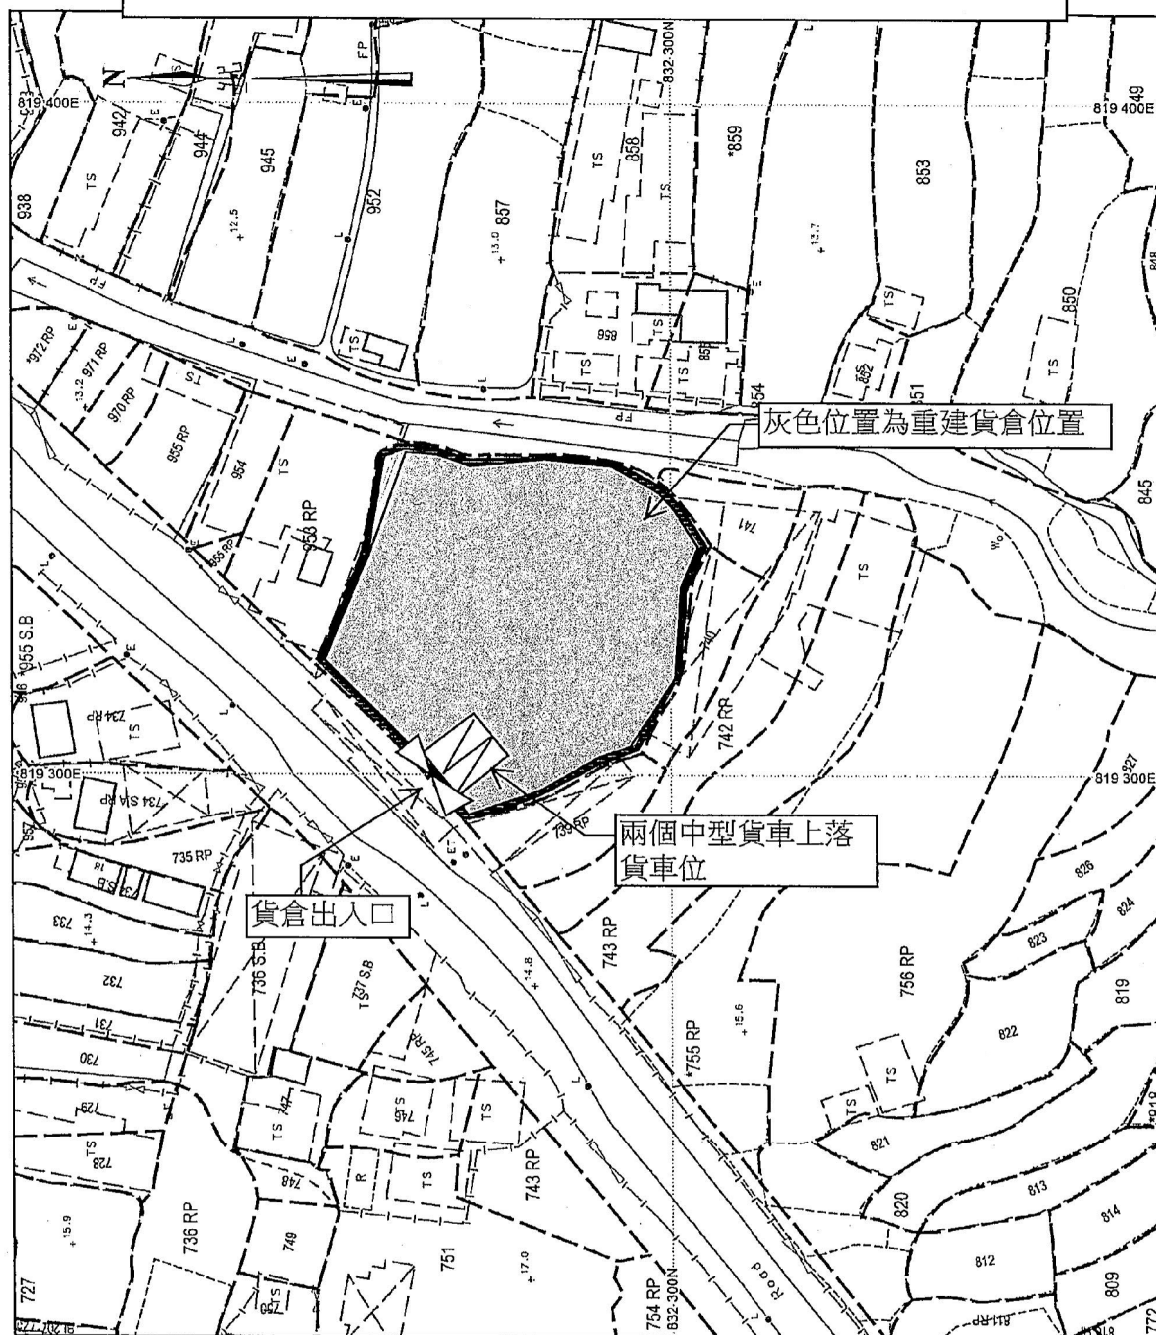

地政總署測繪處 Survey and Mapping Office, Lands Department



我等在上址經營超過30年，現為一座密封式貨倉，主要臨時存放品牌麵食，因此必須防水，防高溫，現有貨倉經多次維修都無補於是，因現址的規劃用地為 R(D)及GB，我等現向城市規劃委員會申請重建上述貨倉，由現時的一層改建為兩層，上層存放一般輕便的貨物，而下層存放不能濕水的麵食貨物
懇請貴處批准是次的申請

(摘錄自申請人於 14. 9. 2020 呈交的申請書)
(Extract from Applicant's
Submission of 14.9.2020)


參考編號
REFERENCE No.
A/YL-TYST/1051

繪圖 DRAWING
A-1



要覽圖 KEY PLAN

SCALE 1: 50 000 比例尺

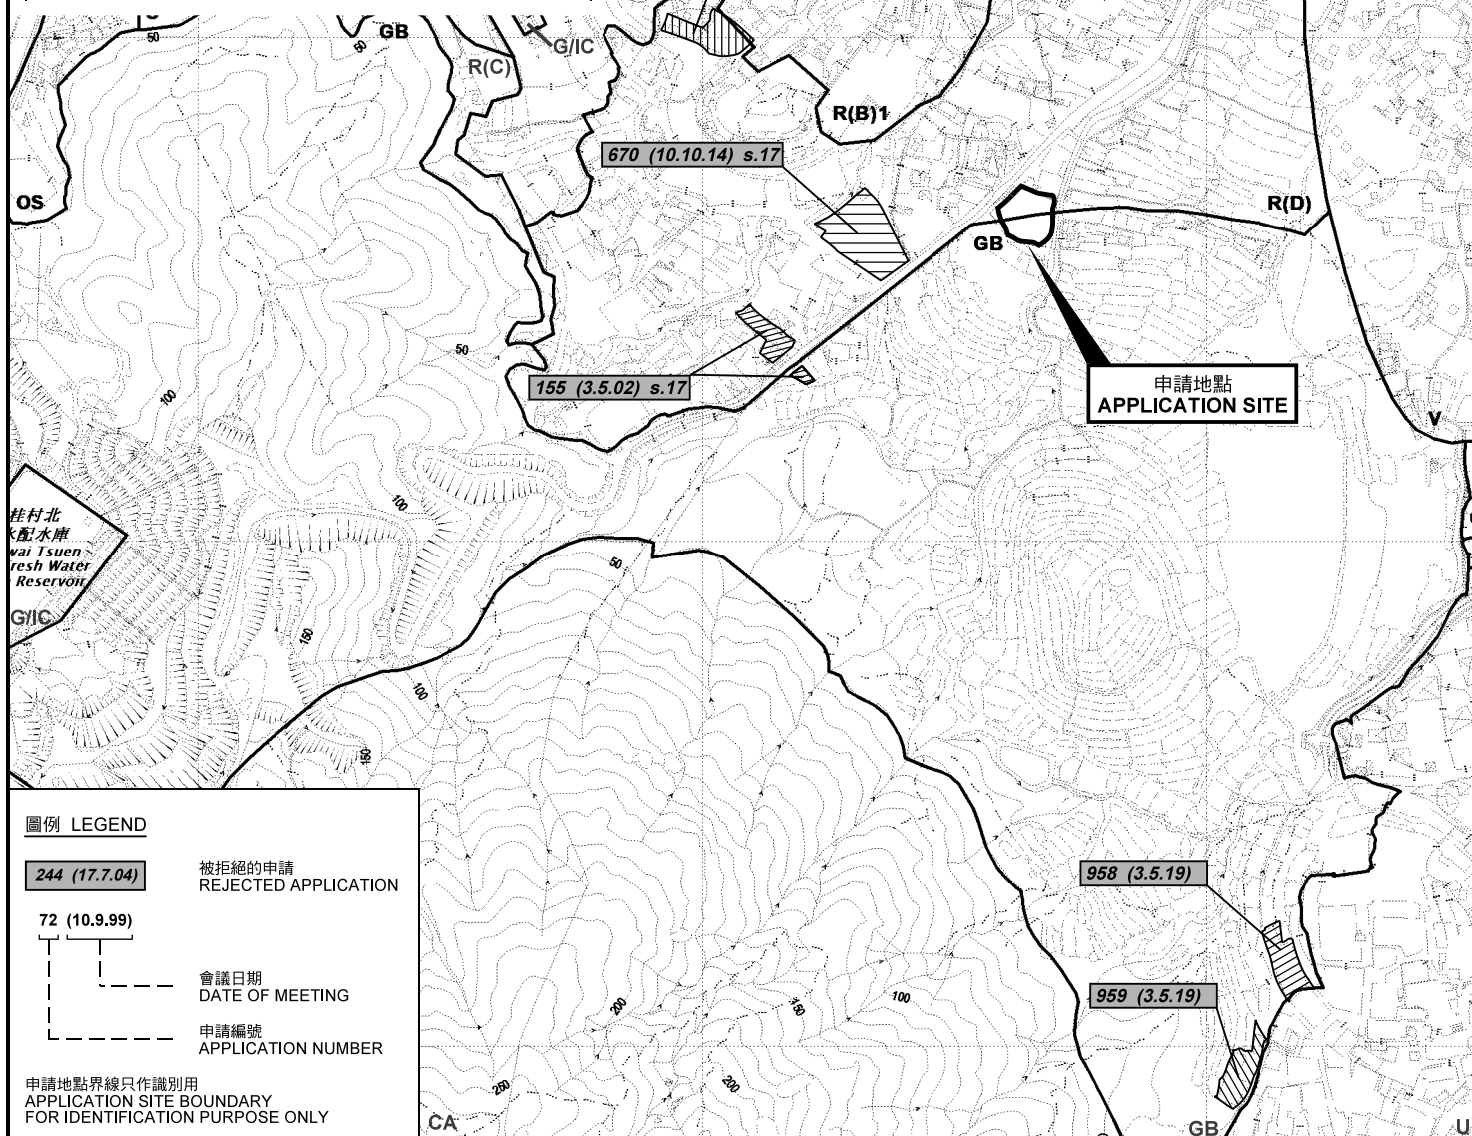

圖例 LEGEND

- 244 (17.7.04) 被拒絕的申請
REJECTED APPLICATION
- 72 (10.9.99) 會議日期
DATE OF MEETING
- 申請編號
APPLICATION NUMBER

申請地點界線只作識別用
APPLICATION SITE BOUNDARY
FOR IDENTIFICATION PURPOSE ONLY

位置圖及同類申請 LOCATION PLAN WITH SIMILAR APPLICATIONS

臨時貨倉 (為期 3 年)
元朗丈量約份第121約地段第736號C分段及第737號餘段
TEMPORARY WAREHOUSE FOR A PERIOD OF 3 YEARS
LOTS 736 S.C AND 737 RP IN D.D.121, YUEN LONG

本摘要圖於2020年9月29日擬備，
所根據的資料為於2020年7月10日
展示的分區計劃大綱圖編號 S/YL-TYST/13
EXTRACT PLAN PREPARED ON 29.9.2020
BASED ON OUTLINE ZONING PLAN No.
S/YL-TYST/13 EXHIBITED ON 10.7.2020


SCALE 1: 7 500 比例尺
米 100 0 100 200 300 米
METRES

規劃署
PLANNING
DEPARTMENT



參考編號
REFERENCE No.
A/YL-TYST/1051

圖 PLAN
A-1

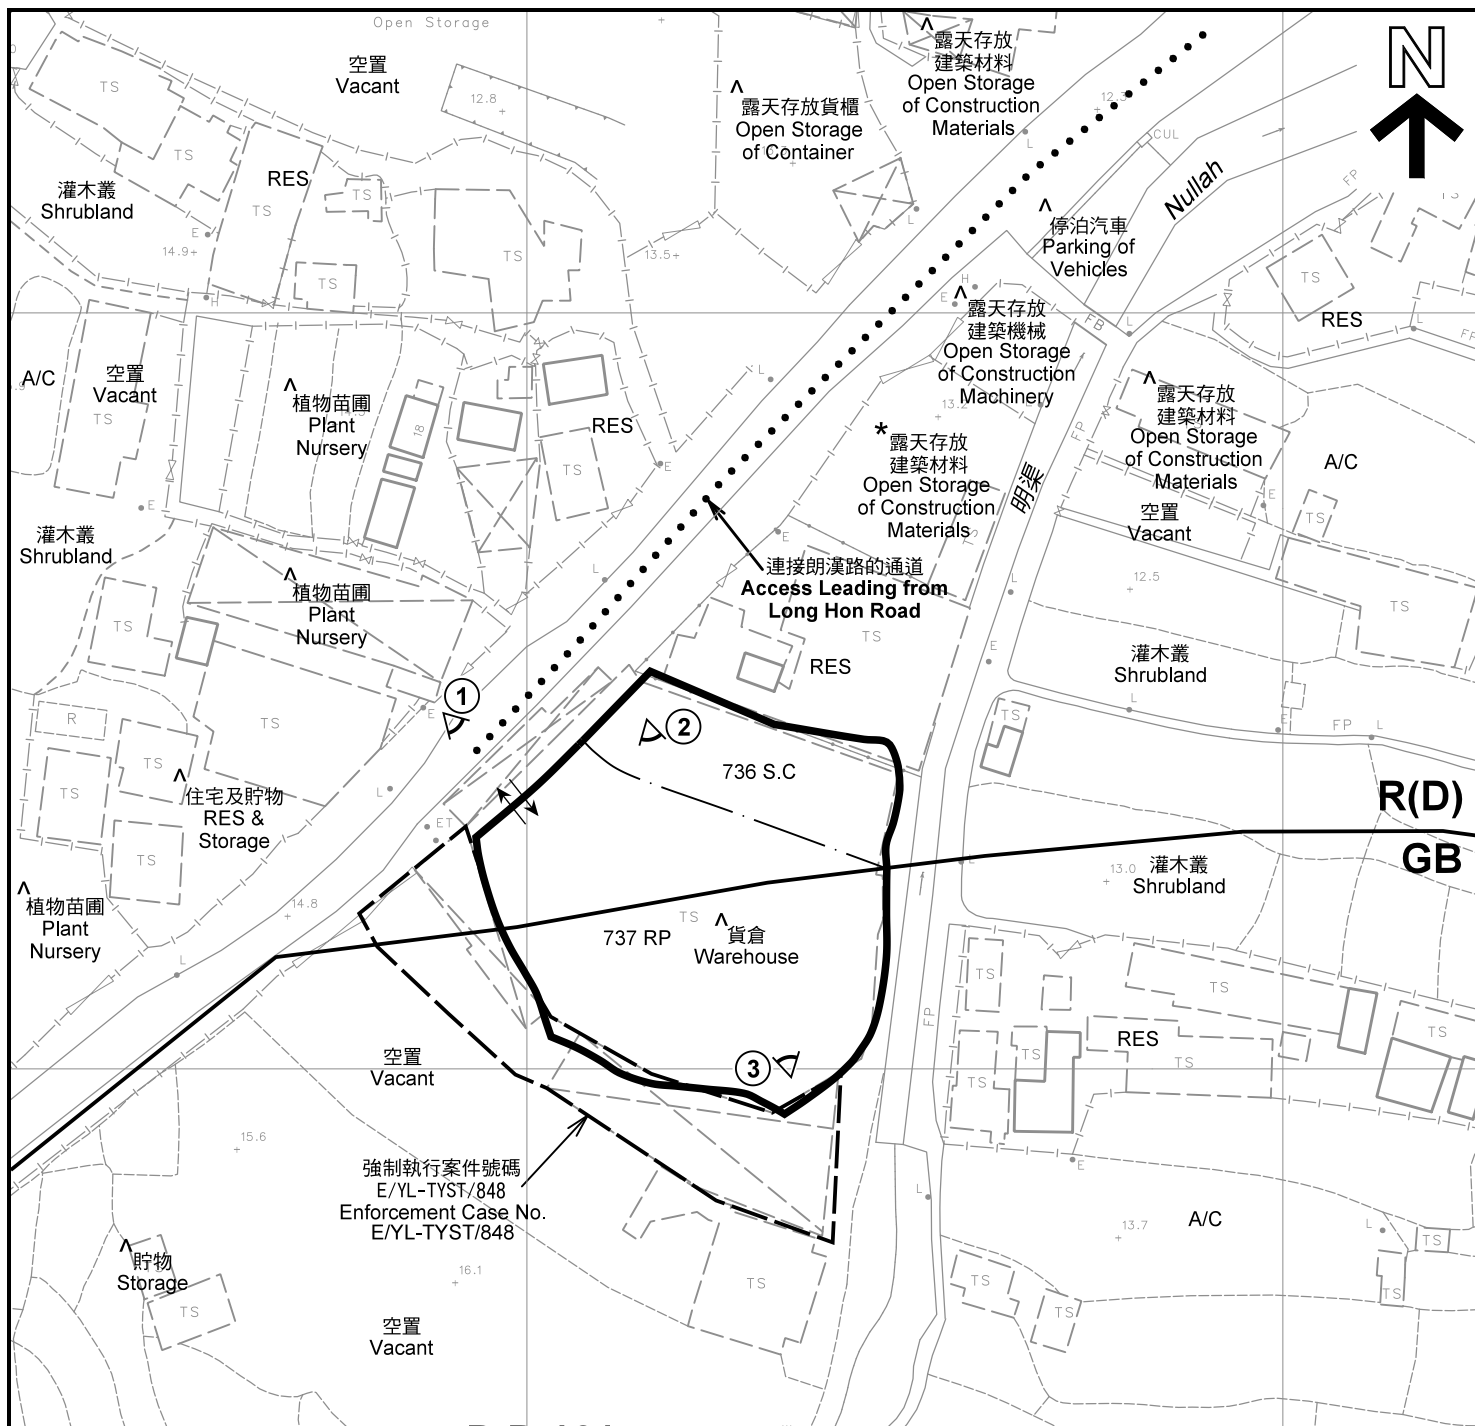

D.D.121

註釋 Notes :

- (1) 2020年9月22日勘測的土地用途
Land uses shown on this plan are in accordance with the land use survey conducted by the Planning Department on 22.9.2020
- (2) * 土地用途跟1993年7月6日及1993年7月14日勘測的土地用途一致
Indicates that the use is the same as that revealed by the land use survey conducted by the Planning Department on 6.7.1993 & 14.7.1993
- (3) ^ 土地用途跟1993年7月6日及1993年7月14日勘測的土地用途有別
Indicates that the use is different from that revealed by the land use survey conducted by the Planning Department on 6.7.1993 & 14.7.1993

平面圖 SITE PLAN

臨時貨倉 (為期 3 年)
元朗丈量約份第121約地段第736號C分段及第737號餘段
TEMPORARY WAREHOUSE FOR A PERIOD OF 3 YEARS
LOTS 736 S.C AND 737 RP IN D.D.121, YUEN LONG

SCALE 1 : 1 000 比例尺
米 METRES 20 0 20 40 米 METRES

圖例 LEGEND

- 申請地點(界線只作識別用)
APPLICATION SITE (BOUNDARY FOR IDENTIFICATION PURPOSE ONLY)
- R(D)** 住宅(丁類)
RESIDENTIAL (GROUP D)
- GB** 綠化地帶
GREEN BELT
- WIP** 施工中
WORKS IN PROGRESS
- RES** 住用構築物
RESIDENTIAL STRUCTURES
- A/C** 常耕農地
CULTIVATED AGRICULTURAL LAND
- ① ^ 實地照片的觀景點
VIEWING POINT OF SITE PHOTO
- 入口/出口
INGRESS / EGRESS

**規劃署
PLANNING
DEPARTMENT**



參考編號
REFERENCE No.

A/YL-TYST/1051

圖 PLAN
A-2

本摘要圖於2020年10月19日擬備，所根據的資料為測量圖編號 6-NW-13D 及 6-NW-18B
EXTRACT PLAN PREPARED ON 19.10.2020
BASED ON SURVEY SHEETS No. 6-NW-13D & 6-NW-18B



圖例 LEGEND



申請地點(界線只作識別用)
APPLICATION SITE
(BOUNDARY FOR IDENTIFICATION
PURPOSE ONLY)

本摘要圖於2020年10月16日擬備，所根據的資料為地政總署於2019年11月4日拍得的航攝照片編號 E074114C
EXTRACT PLAN PREPARED ON 16.10.2020
BASED ON AERIAL PHOTO No.
E074114C TAKEN ON 4.11.2019
BY LANDS DEPARTMENT

航攝照片 AERIAL PHOTO

臨時貨倉 (為期 3 年)
元朗丈量約份第121約地段第736號C分段及第737號餘段
TEMPORARY WAREHOUSE FOR A PERIOD OF 3 YEARS
LOTS 736 S.C AND 737 RP IN D.D.121, YUEN LONG

規劃署
PLANNING
DEPARTMENT



參考編號
REFERENCE No.
A/YL-TYST/1051

圖 PLAN
A-3

申請地點
APPLICATION SITE



實地照片 SITE PHOTOS

臨時貨倉（為期 3 年）
元朗丈量約份第121約地段第736號C分段及第737號餘段
TEMPORARY WAREHOUSE FOR A PERIOD OF 3 YEARS
LOTS 736 S.C AND 737 RP IN D.D.121, YUEN LONG

規 劃 署
PLANNING
DEPARTMENT



本圖於2020年10月6日擬備，所根據的資料為攝於2020年9月22日的實地照片
PLAN PREPARED ON 6.10.2020
BASED ON SITE PHOTOS
TAKEN ON 22.9.2020

參考編號
REFERENCE No.
A/YL-TYST/1051

圖 PLAN
A-4