


**要覽圖 KEY PLAN**

SCALE 1 : 50 000 比例尺

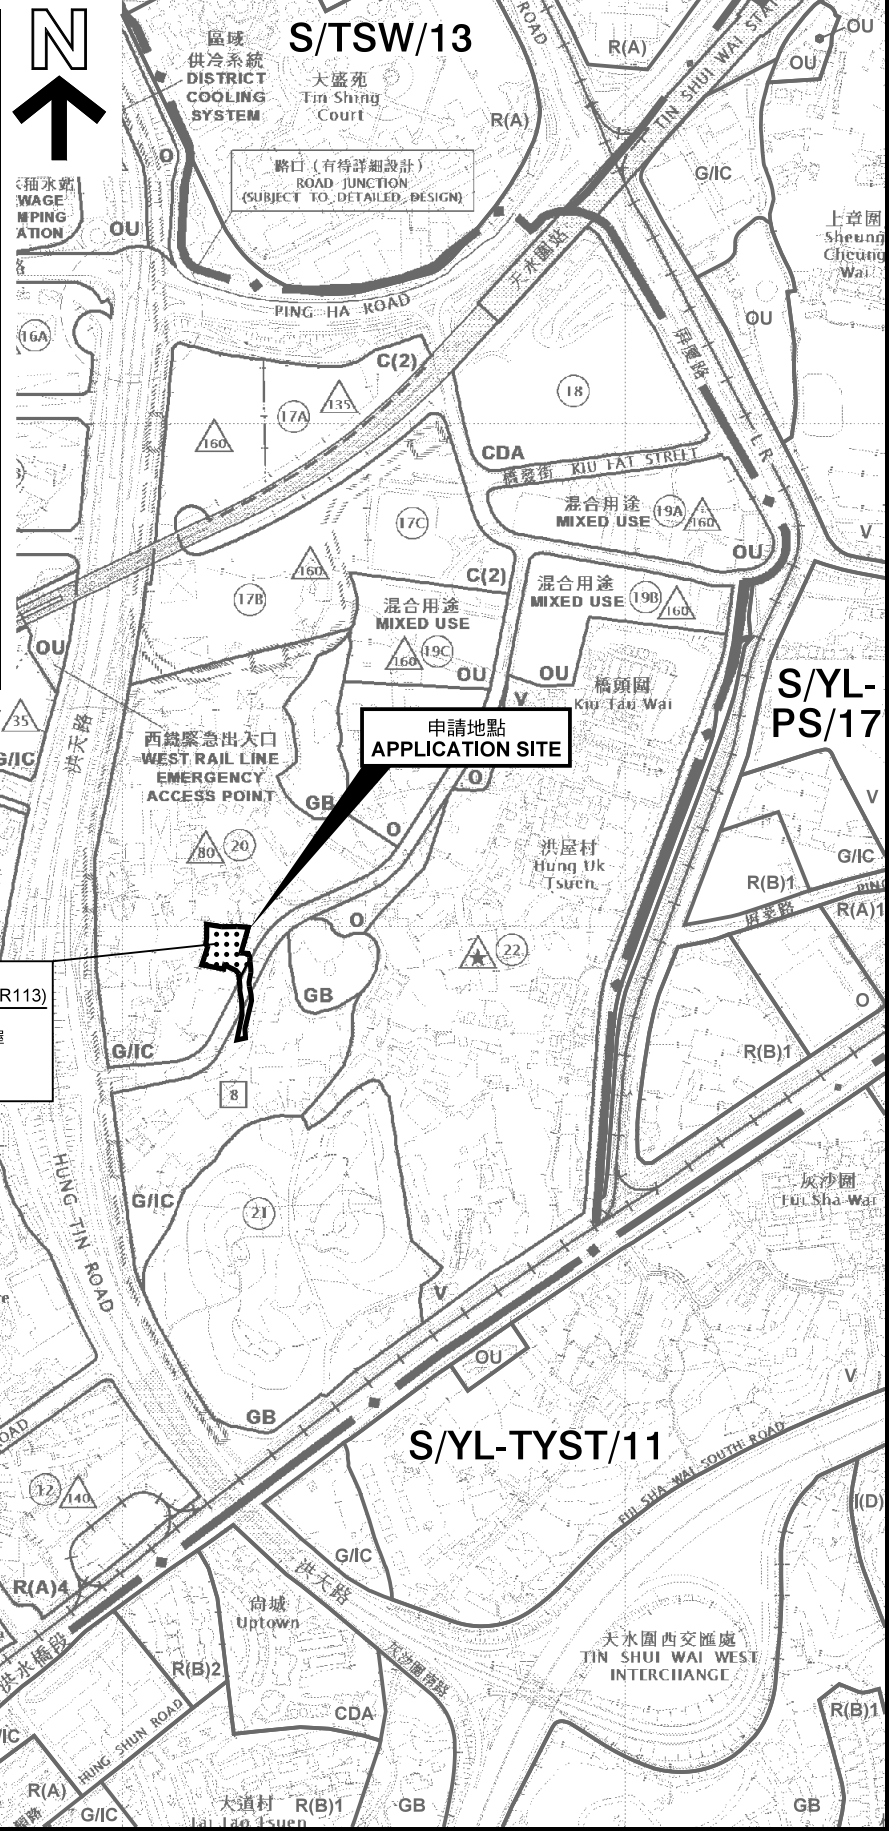

**申述人(R113)的建議  
PROPOSAL OF REPRESENTER (R113)**  
由「政府、機構或社區」改制為「政府、機構或社區 (1)」以作安老院舍及長者屋  
REZONE FROM "G/C" TO "G/C(1)" FOR PRIVATE ELDERLY HOME CUM SENIOR CITIZEN HOUSING

申請地點界線只作識別用  
APPLICATION SITE BOUNDARY  
FOR IDENTIFICATION PURPOSE ONLY

本摘要圖於2018年5月16日擬備，  
所根據的資料為於2017年5月26日  
展示的分區計劃大綱圖編號 S/HSK/1  
EXTRACT PLAN PREPARED ON 16.5.2018  
BASED ON OUTLINE ZONING PLAN No.  
S/HSK/1 EXHIBITED ON 26.5.2017

**位置圖 LOCATION PLAN**

擬議社會福利設施 (私營安老院) 及住宿機構 (長者住屋)  
新界元朗屏山丈量約份第124約地段第793號、丈量約份第127約地段第70號、第71號、  
第72號、第73號、第74號、第75號、第76號、第77號、第215號餘段及第216號  
PROPOSED SOCIAL WELFARE FACILITY (PRIVATE ELDERLY HOME) AND  
RESIDENTIAL INSTITUTION (SENIOR CITIZEN HOUSING)  
LOT 793 IN D.D. 124, LOTS 70, 71, 72, 73, 74, 75, 76, 77,  
215 RP AND 216 IN D.D. 127, PING SHAN, YUEN LONG, NEW TERRITORIES

SCALE 1 : 7 500 比例尺  
米 100 0 100 200 300 米  
METRES

規劃署  
PLANNING  
DEPARTMENT



參考編號  
REFERENCE No.  
A/HSK/67

圖 PLAN  
A-1