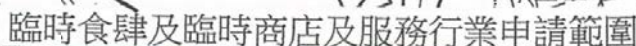


2


比例尺 SCALE ~~1:1 000~~

20170110151051 10

This plan is a copy of the lot index plan showing the approximate location of lot boundaries, including the temporary occupation of land under Government Land Allocations, Temporary Government Land Allocations, Short Term Tenancies and Government Land Licences. The temporary occupation of land may be created or terminated at short notice and should be confirmed with the District Lands Officer. The information shown on this plan MUST be verified by field survey. The lot index plan may be revised without prior notification as better or new boundary evidence becomes available.

繪圖 DRAWING
A-1

(Extract from Applicant's Submission Dated 7.12.2017)

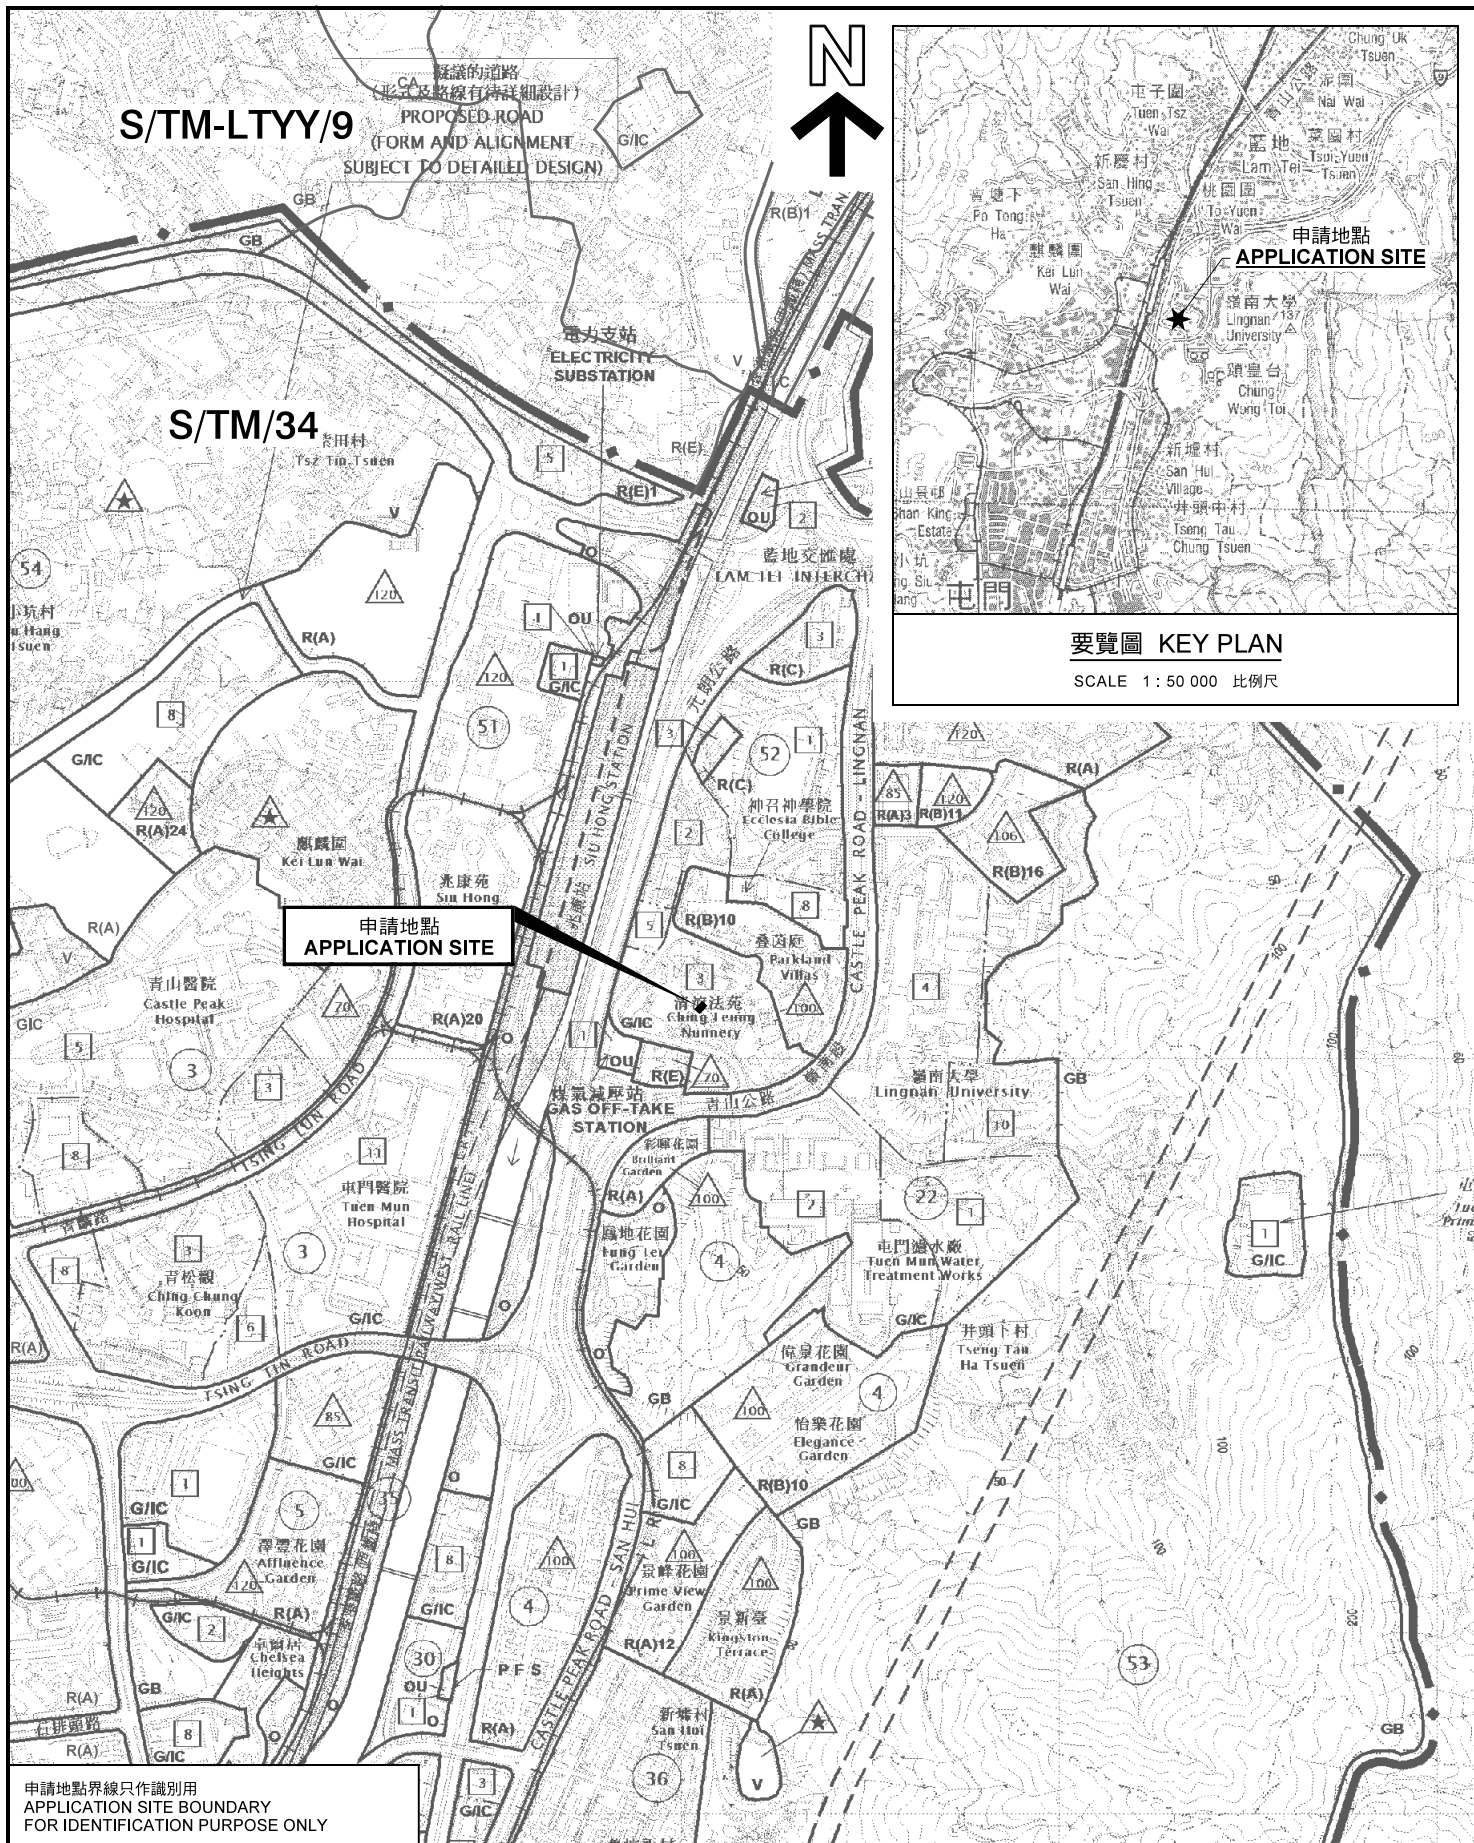

申請地點界線只作識別用
APPLICATION SITE BOUNDARY
FOR IDENTIFICATION PURPOSE ONLY

本摘要圖於2018年4月18日擬備，
所根據的資料為2017年11月3日
展示的分區計劃大綱圖編號 S/TM/34
EXTRACT PLAN PREPARED ON 18.4.2018
BASED ON OUTLINE ZONING PLAN No.
S/TM/34 EXHIBITED ON 3.11.2017

位置圖 LOCATION PLAN

臨時食肆(未另有列明者)、商店及服務行業(為期3年)
新界屯門丈量約份第132約地段第1657號A分段(部分)、
第1657號B分段(部分)及第1657號C分段(部分)
TEMPORARY EATING PLACE (NOT ELSEWHERE SPECIFIED),
SHOP AND SERVICES FOR A PERIOD OF 3 YEARS
LOTS 1657 S.A (PART), 1657 S.B (PART) AND 1657 S.C (PART)
IN D.D. 132, TUEN MUN, NEW TERRITORIES

SCALE 1 : 10 000 比例尺

米 200 0 200 400 米


METRES

規劃署 PLANNING DEPARTMENT



參考編號
REFERENCE No.
A/TM/516

圖 PLAN
A-1

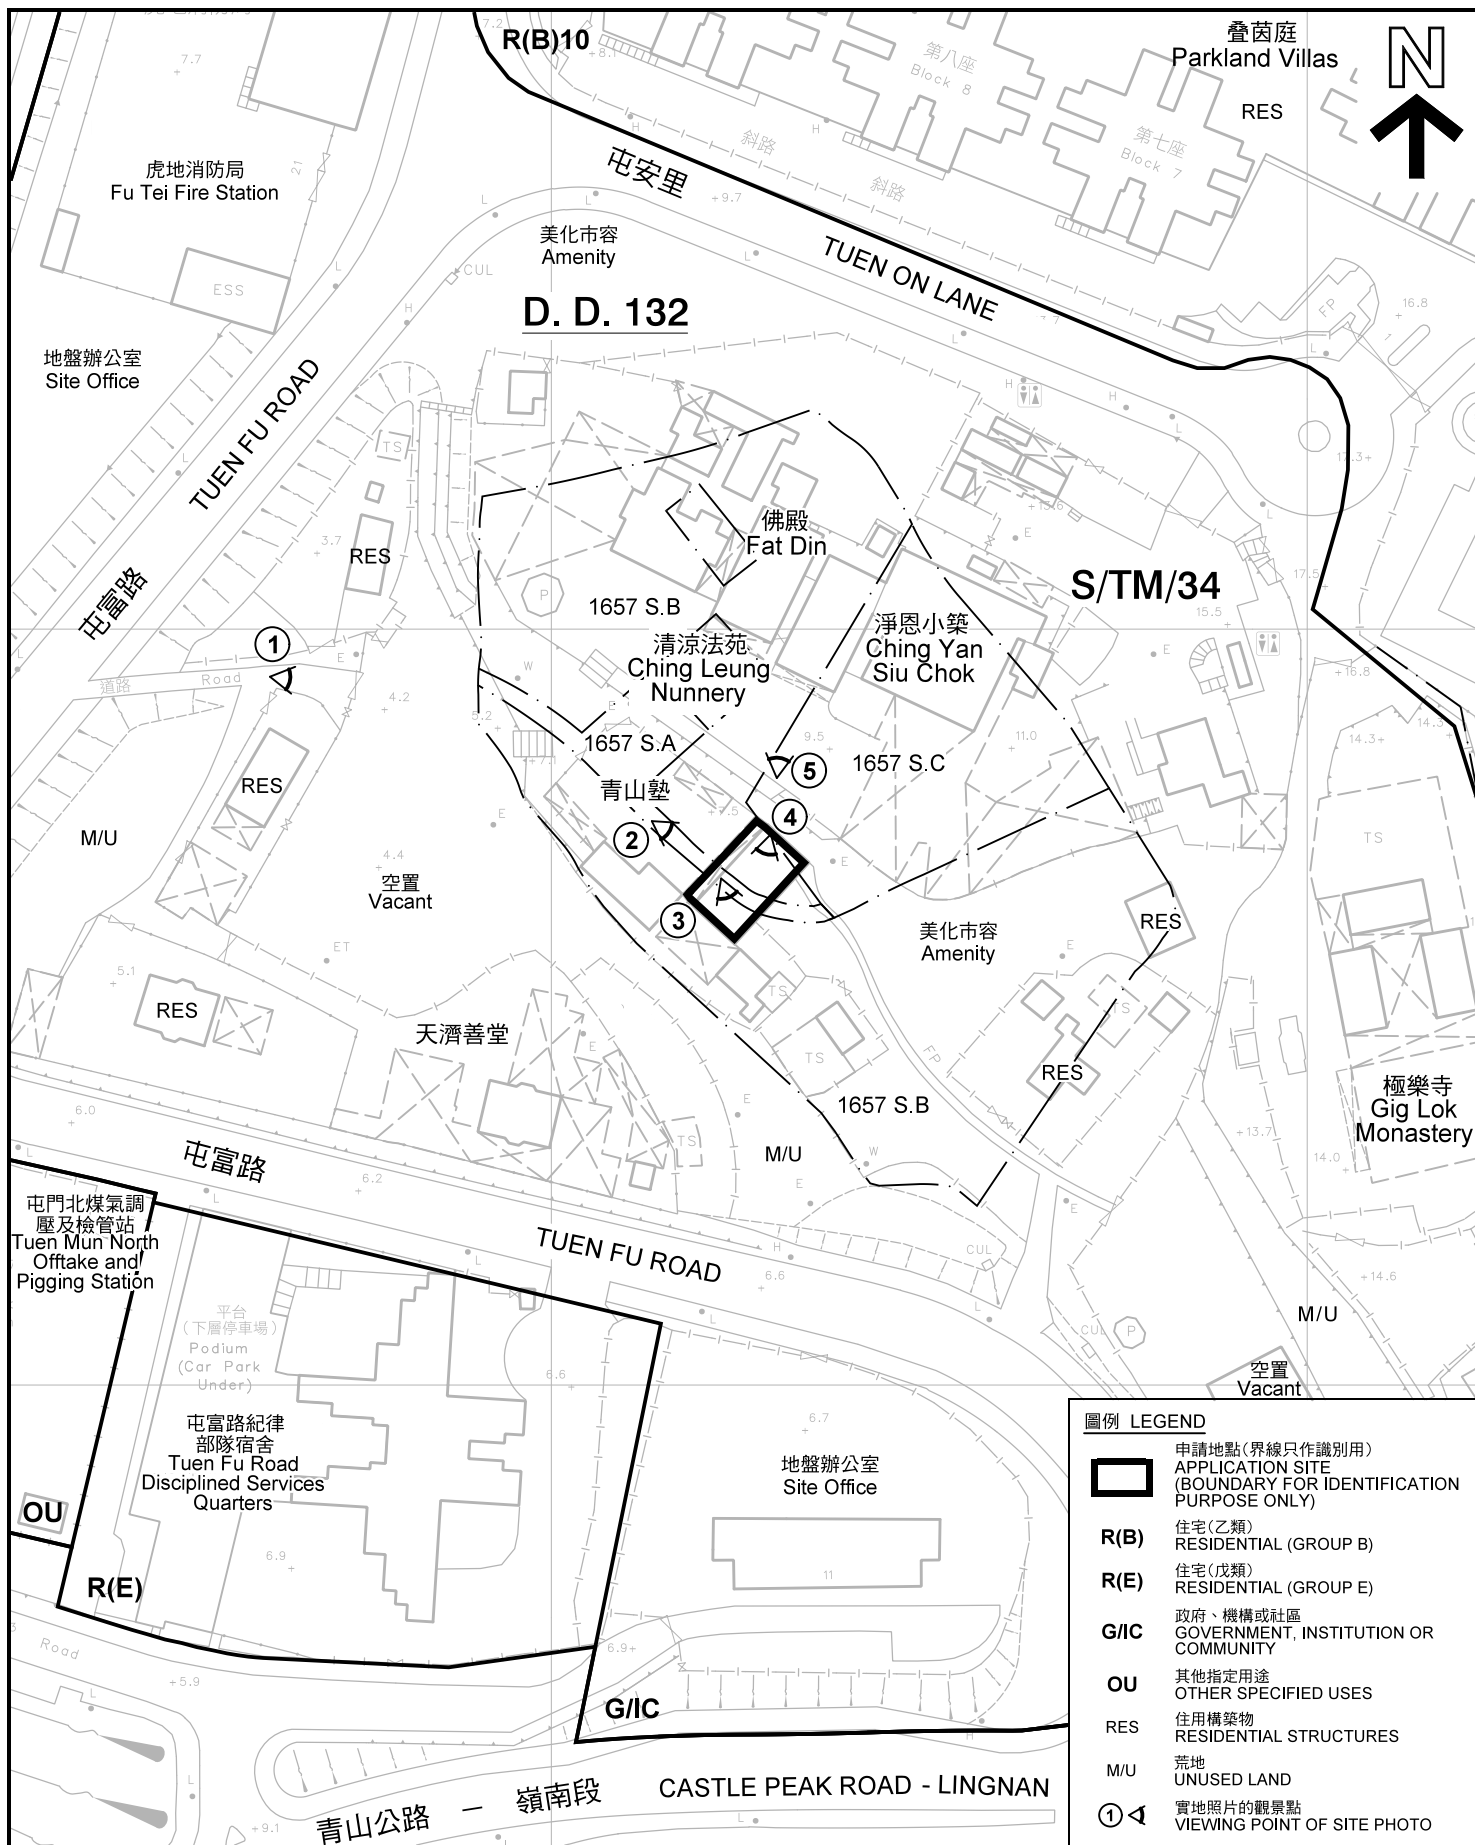

圖例 LEGEND

-  申請地點(界線只作識別用)
APPLICATION SITE
(BOUNDARY FOR IDENTIFICATION
PURPOSE ONLY)
- R(B)** 住宅(乙類)
RESIDENTIAL (GROUP B)
- R(E)** 住宅(戊類)
RESIDENTIAL (GROUP E)
- G/I/C** 政府、機構或社區
GOVERNMENT, INSTITUTION OR
COMMUNITY
- OU** 其他指定用途
OTHER SPECIFIED USES
- RES** 住用構築物
RESIDENTIAL STRUCTURES
- M/U** 荒地
UNUSED LAND
-  實地照片的觀景點
VIEWING POINT OF SITE PHOTO

平面圖 SITE PLAN

臨時食肆(未另有列明者)、商店及服務行業(為期3年)
新界屯門丈量約份第132約地段第1657號A分段(部分)、
第1657號B分段(部分)及第1657號C分段(部分)
TEMPORARY EATING PLACE (NOT ELSEWHERE SPECIFIED),
SHOP AND SERVICES FOR A PERIOD OF 3 YEARS
LOTS 1657 S.A (PART), 1657 S.B (PART) AND 1657 S.C (PART)
IN D.D. 132, TUEN MUN, NEW TERRITORIES

SCALE 1 : 1 000 比例尺

米 20 0 20 40 米
METRES

本摘要圖於2018年4月18日擬備，所根據的
資料為測量圖編號 6-NW-21D 及 6-SW-1B
EXTRACT PLAN PREPARED ON 18.4.2018
BASED ON SURVEY SHEETS No.
6-NW-21D & 6-SW-1B

規劃署
PLANNING
DEPARTMENT



參考編號
REFERENCE No.
A/TM/516

圖 PLAN
A-2



圖例 LEGEND



申請地點(界線只作識別用)
APPLICATION SITE
(BOUNDARY FOR IDENTIFICATION
PURPOSE ONLY)

本摘要圖於2018年4月18日擬備，所根據的資料為地政總署於2017年4月2日拍得的航攝照片編號 E017524C
EXTRACT PLAN PREPARED ON 18.4.2018
BASED ON AERIAL PHOTO
E017524C TAKEN ON 2.4.2017
BY LANDS DEPARTMENT

航攝照片 AERIAL PHOTO

臨時食肆(未另有列明者)、商店及服務行業(為期3年)
新界屯門丈量約份第132約地段第1657號A分段(部分)、
第1657號B分段(部分)及第1657號C分段(部分)
TEMPORARY EATING PLACE (NOT ELSEWHERE SPECIFIED),
SHOP AND SERVICES FOR A PERIOD OF 3 YEARS
LOTS 1657 S.A (PART), 1657 S.B (PART) AND 1657 S.C (PART)
IN D.D. 132, TUEN MUN, NEW TERRITORIES

規劃署
PLANNING
DEPARTMENT



參考編號
REFERENCE No.
A/TM/516

圖 PLAN
A-3



實地照片 SITE PHOTO

臨時食肆(未另有列明者)、商店及服務行業(為期3年)
新界屯門丈量約份第132約地段第1657號A分段(部分)、
第1657號B分段(部分)及第1657號C分段(部分)
TEMPORARY EATING PLACE (NOT ELSEWHERE SPECIFIED),
SHOP AND SERVICES FOR A PERIOD OF 3 YEARS
LOTS 1657 S.A (PART), 1657 S.B (PART) AND 1657 S.C (PART)
IN D.D. 132, TUEN MUN, NEW TERRITORIES

規劃署
PLANNING
DEPARTMENT



參考編號
REFERENCE No.
A/TM/516

圖 PLAN
A-4a

本圖於2018年4月18日擬備，所根據的
資料為攝於2018年4月10日的實地照片
PLAN PREPARED ON 18.4.2018
BASED ON SITE PHOTOS
TAKEN ON 10.4.2018



攝於2018年4月10日的實地照片 SITE PHOTO TAKEN ON 10.4.2018



攝於2018年4月10日的實地照片 SITE PHOTO TAKEN ON 10.4.2018



攝於2018年1月4日的實地照片 SITE PHOTO TAKEN ON 4.1.2018

實地照片 SITE PHOTO

臨時食肆(未另有列明者)、商店及服務行業(為期3年)
新界屯門丈量約份第132約地段第1657號A分段(部分)、
第1657號B分段(部分)及第1657號C分段(部分)
TEMPORARY EATING PLACE (NOT ELSEWHERE SPECIFIED),
SHOP AND SERVICES FOR A PERIOD OF 3 YEARS
LOTS 1657 S.A (PART), 1657 S.B (PART) AND 1657 S.C (PART)
IN D.D. 132, TUEN MUN, NEW TERRITORIES

規劃署
PLANNING
DEPARTMENT



參考編號
REFERENCE No.
A/TM/516

圖 PLAN
A-4b

本圖於2018年4月18日擬備，所根據的
資料為攝於2018年1月4日及4月10日的實地照片
PLAN PREPARED ON 18.4.2018
BASED ON SITE PHOTOS
TAKEN ON 4.1.2018 AND 10.4.2018