


要覽圖 KEY PLAN

SCALE 1 : 50 000 比例尺

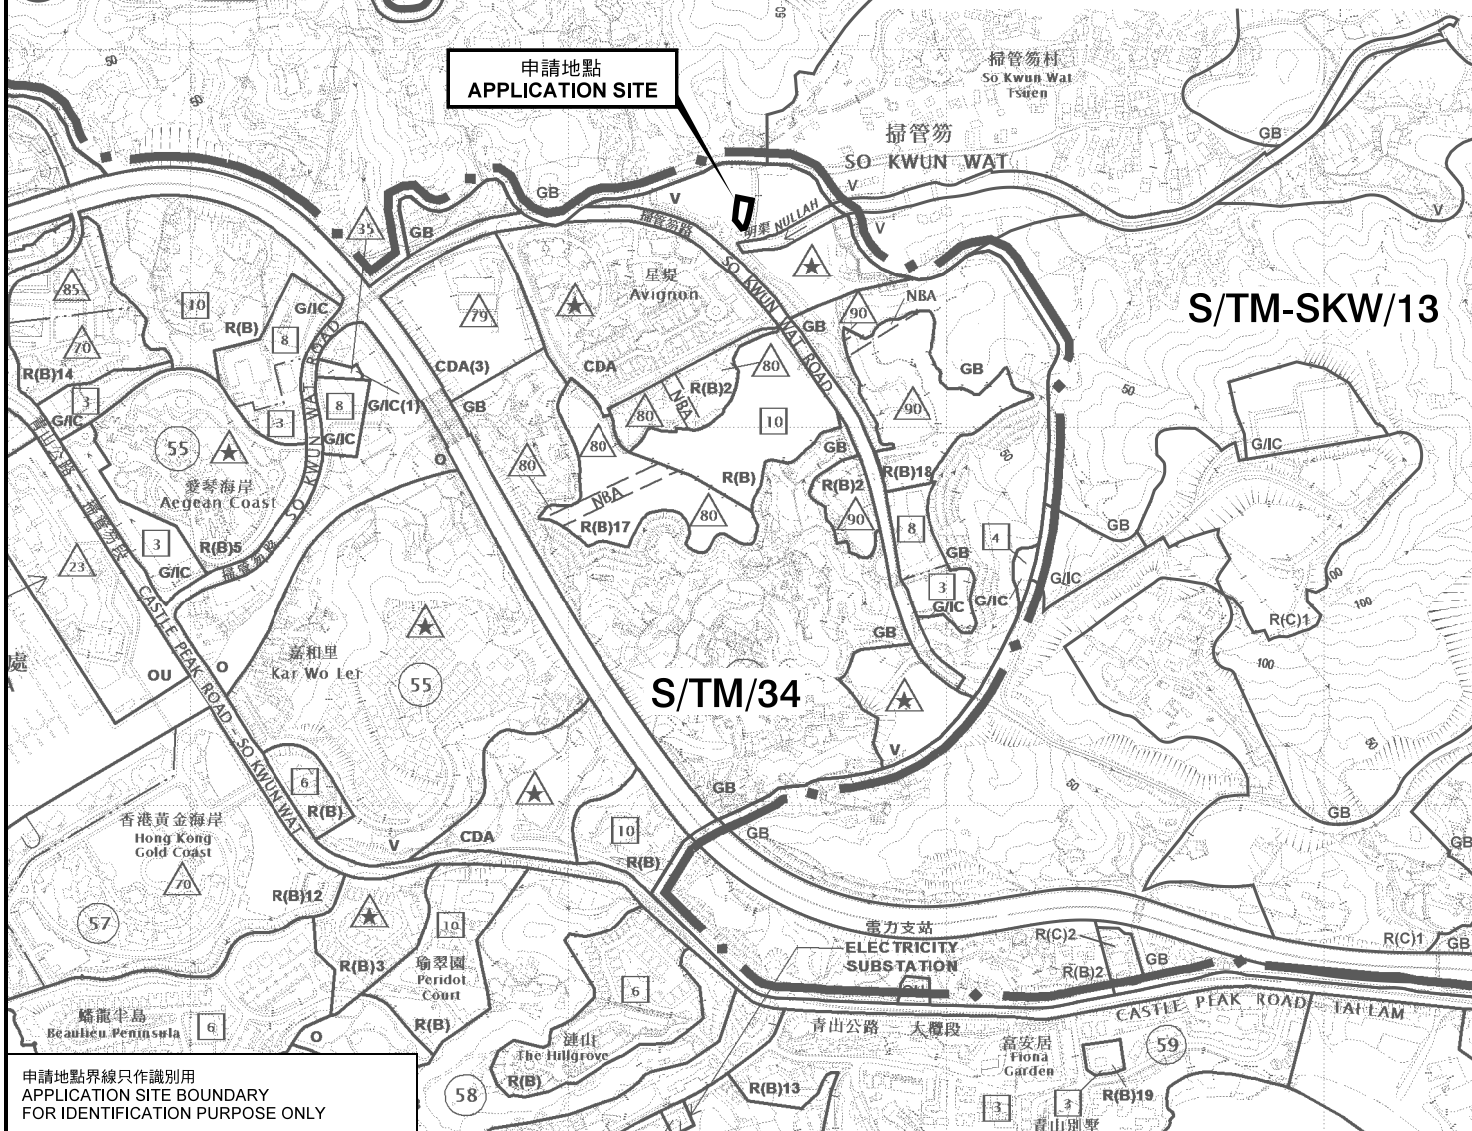

申請地點界線只作識別用
APPLICATION SITE BOUNDARY
FOR IDENTIFICATION PURPOSE ONLY

位置圖 LOCATION PLAN

擬議臨時食肆(為期6年)
新界屯門掃管笏丈量約份第375約地段第308號餘段(部分)、
第309號(部分)、第310號及第311號(部分)和毗連政府土地
PROPOSED TEMPORARY EATING PLACE FOR A PERIOD OF 6 YEARS
LOTS NO. 308 R.P. (PART), 309 (PART), 310 AND 311 (PART)
IN D. D. 375 AND ADJOINING GOVERNMENT LAND, SO KWUN WAT,
TUEN MUN, NEW TERRITORIES

SCALE 1 : 10 000 比例尺

米 200 0 200 400 米
METRES

**規劃署
PLANNING
DEPARTMENT**



參考編號
REFERENCE No.
A/TM/534

**圖 PLAN
A-1**

本摘要圖於2018年12月12日擬備，
所根據的資料為於2017年11月3日
展示的分區計劃大綱圖編號 S/TM/34
EXTRACT PLAN PREPARED ON 12.12.2018
BASED ON OUTLINE ZONING PLAN No.
S/TM/34 EXHIBITED ON 3.11.2017