


平面圖 <2>

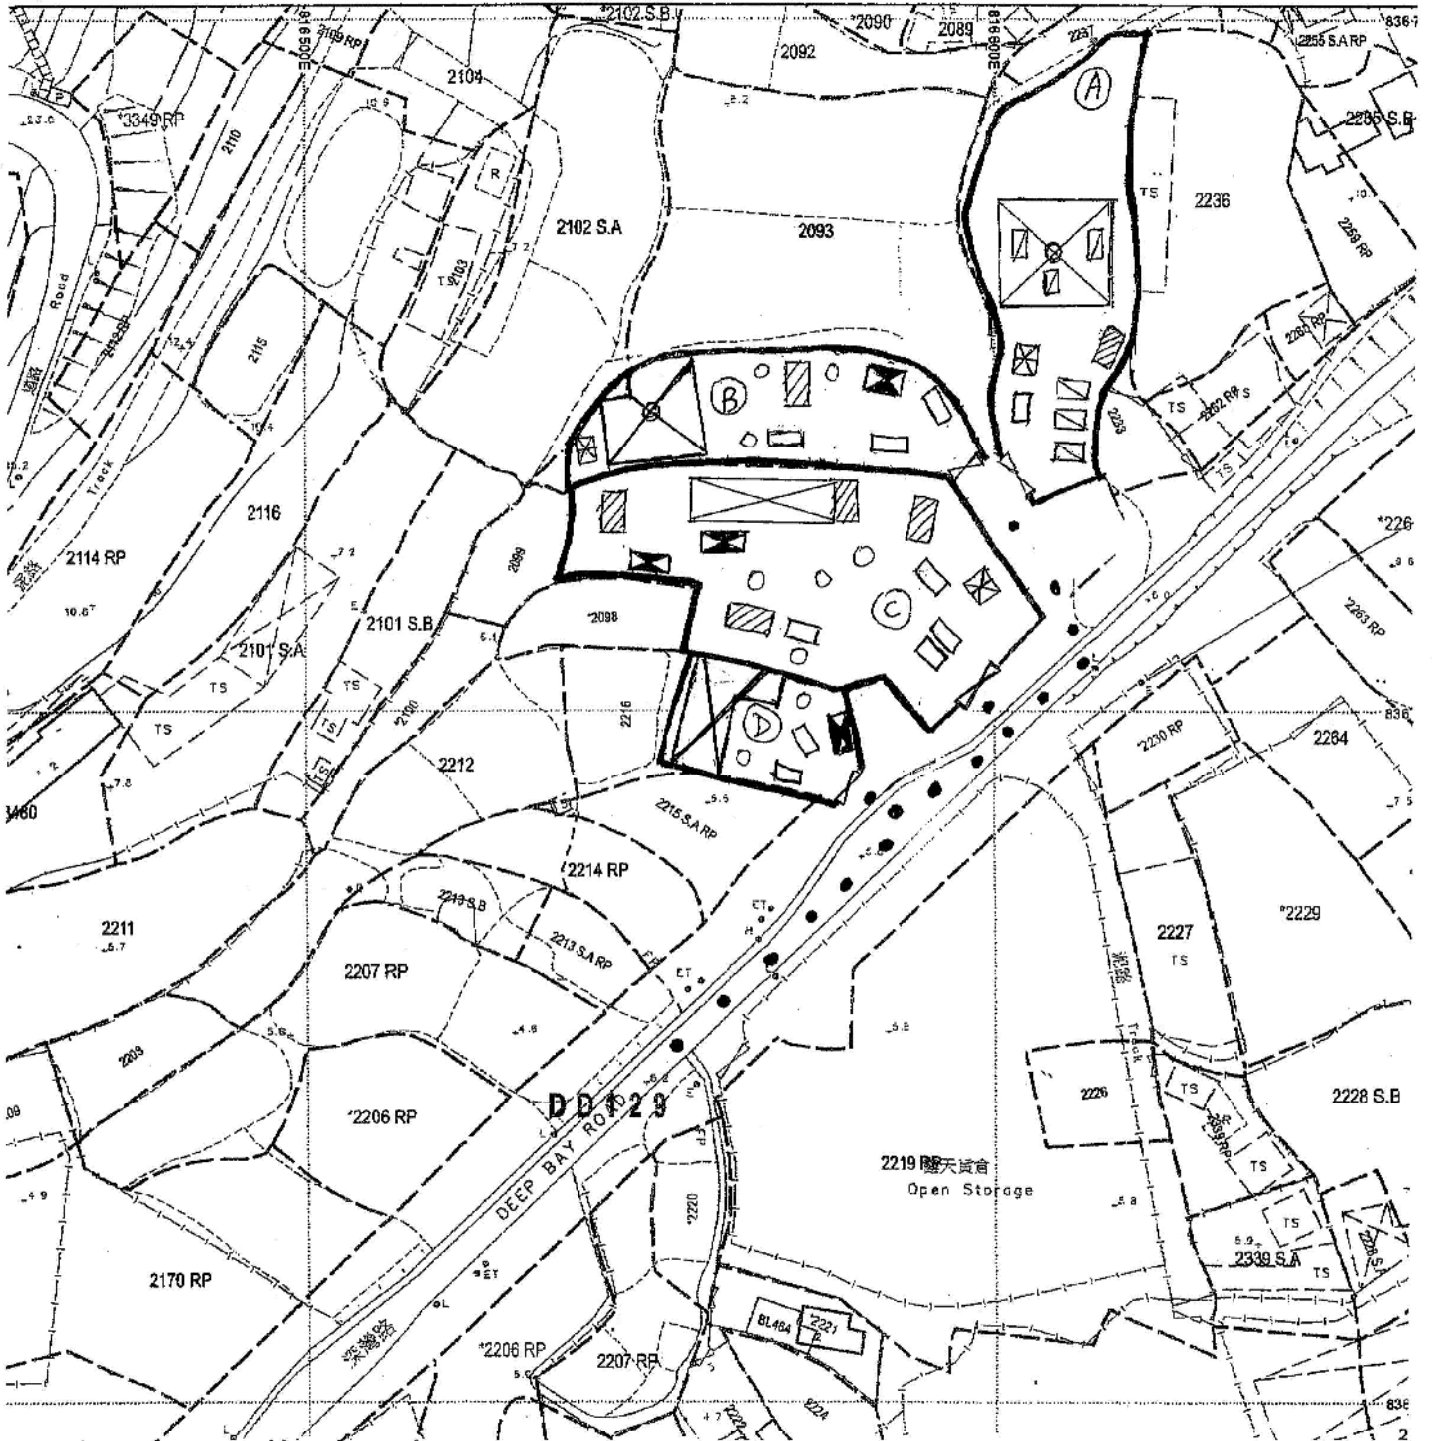

申請地盤 = 元朗流浮山 DD129 lot. 2093 (部份), 2095 (部份), 2096 RP (部份), 2102 S.A (部份), 2094 (部份), 2097, 2217, 2216 (部份), 2215 S.A.R.P (部份), 2218 RP (部份), 2219 RP (部份), 2231 RP (部份), 2233 (部份), 2234, 2235, 2237 (部份), 2236 (部份) 及毗連政府土地 (合共有 A-D 倉)

⊗ 地盤出入口

... 來往地盤路線

⊗ 上蓋 (400 平方米)

⊗ 上蓋 (280 平方米)

⊗ 30 平方米上蓋

⊗ 8 平方米密封上蓋

⊗ 停泊車位

□ 24 噸以下上落貨車位

○ 擺放雲石建材


▨ 15 平方米設法貨柜 (雙層)

(摘錄自申請人於 22. 12. 2017 提交的申請書)
(Extract from Applicant's
Submission of 22.12.2017)

參考編號
REFERENCE No.
AYL-LFS/308

繪圖 DRAWING
A-1

< 建議植樹圖 >

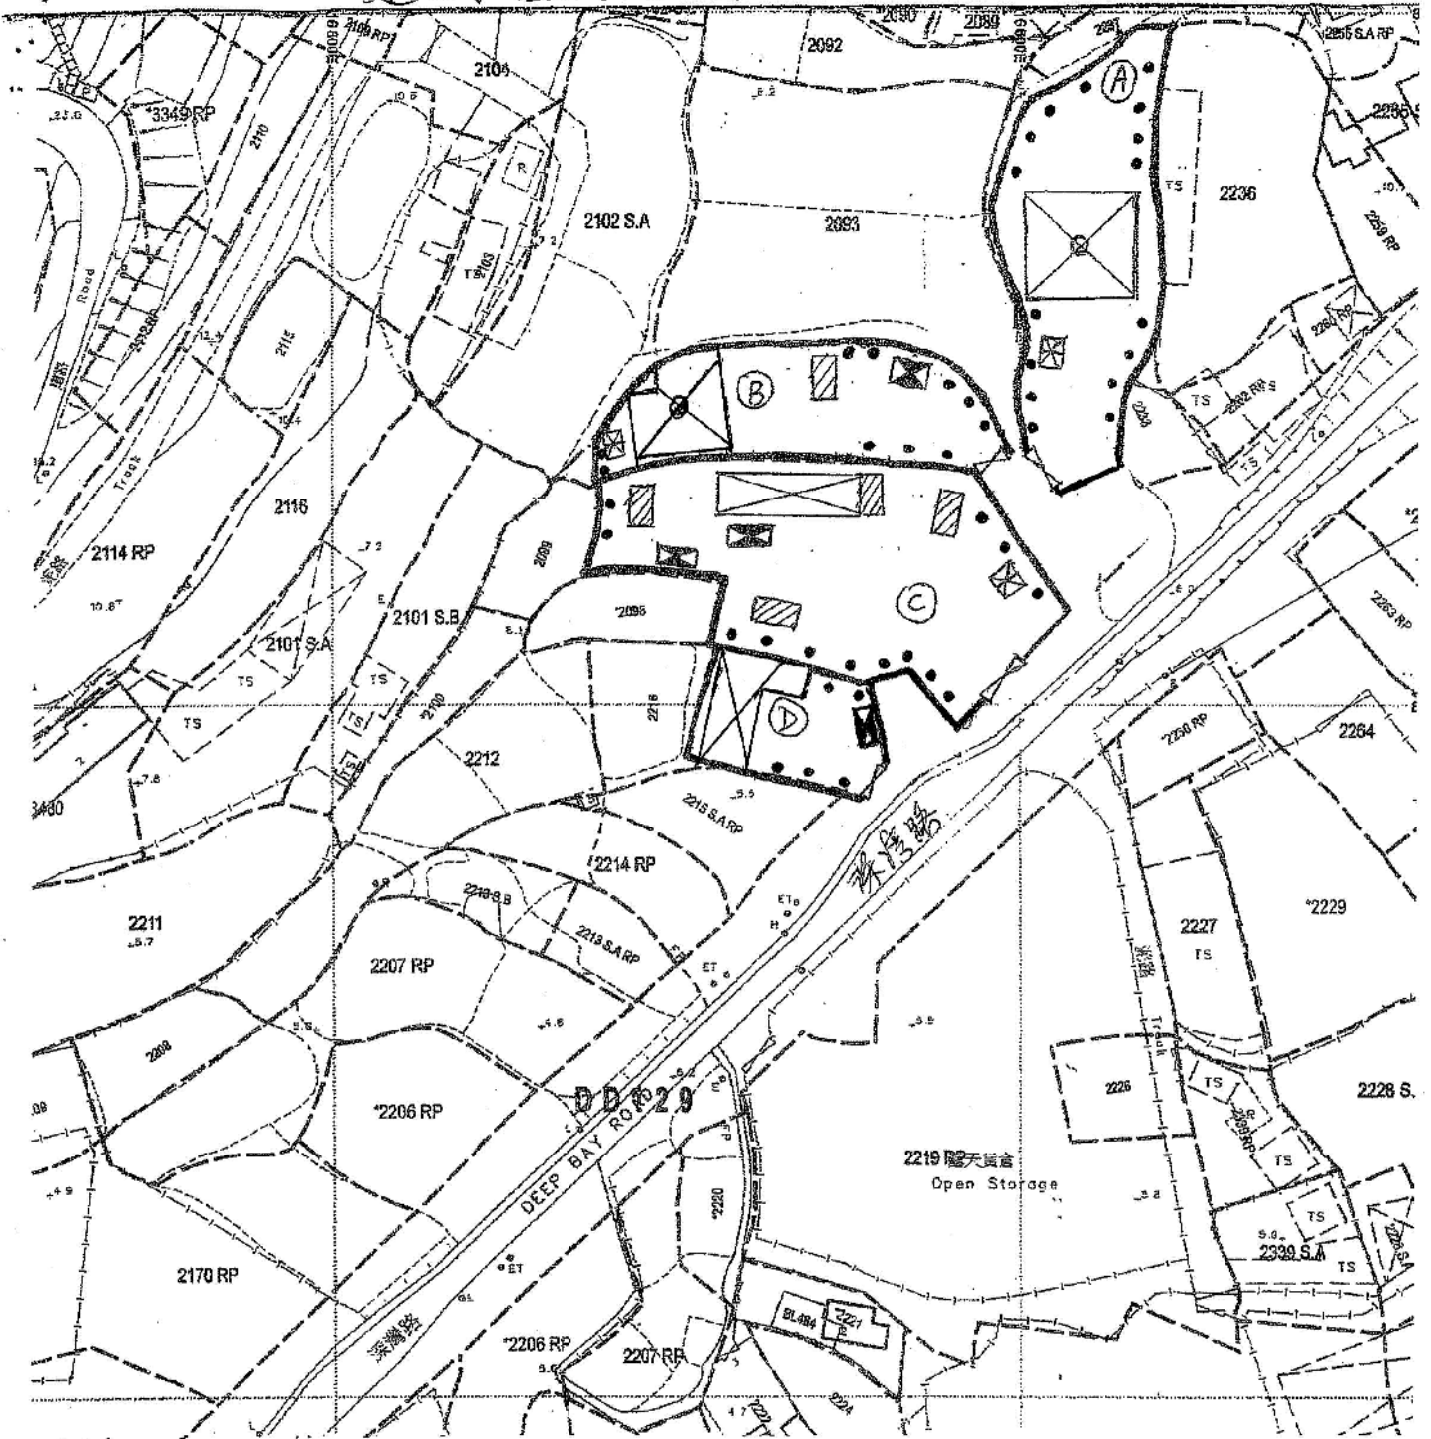


申請地盤 = 元朗流浮山 DD129 lot. 2093 (部份), 2095 (部份), 2096 RP (部份), 2102 S. (部份), 2094 (部份), 2097, 2217, 2216 (部份), 2215 S.A RP (部份), 2218 RP (部份), 2219 RP (部份), 2231 RP (部份), 2233 (部份), 2234, 2235, 2237 (部份), 2236 (部份) 及毗連政府土地 (合共有 A-D 層)

- ⊗ 地盤出入口
- ▨ 15 平方米存放貨櫃
- ⊠ 上蓋 (400 平方米)
- ⊠ 上蓋 (280 平方米)

- ⊠ 30 平方米上蓋
- ⊠ 8 平方米密封上蓋

... 原有成年樹木約有 44 棵樹 (部份建有上蓋/存放貨櫃未能種樹)

< 建議渠務圖 >

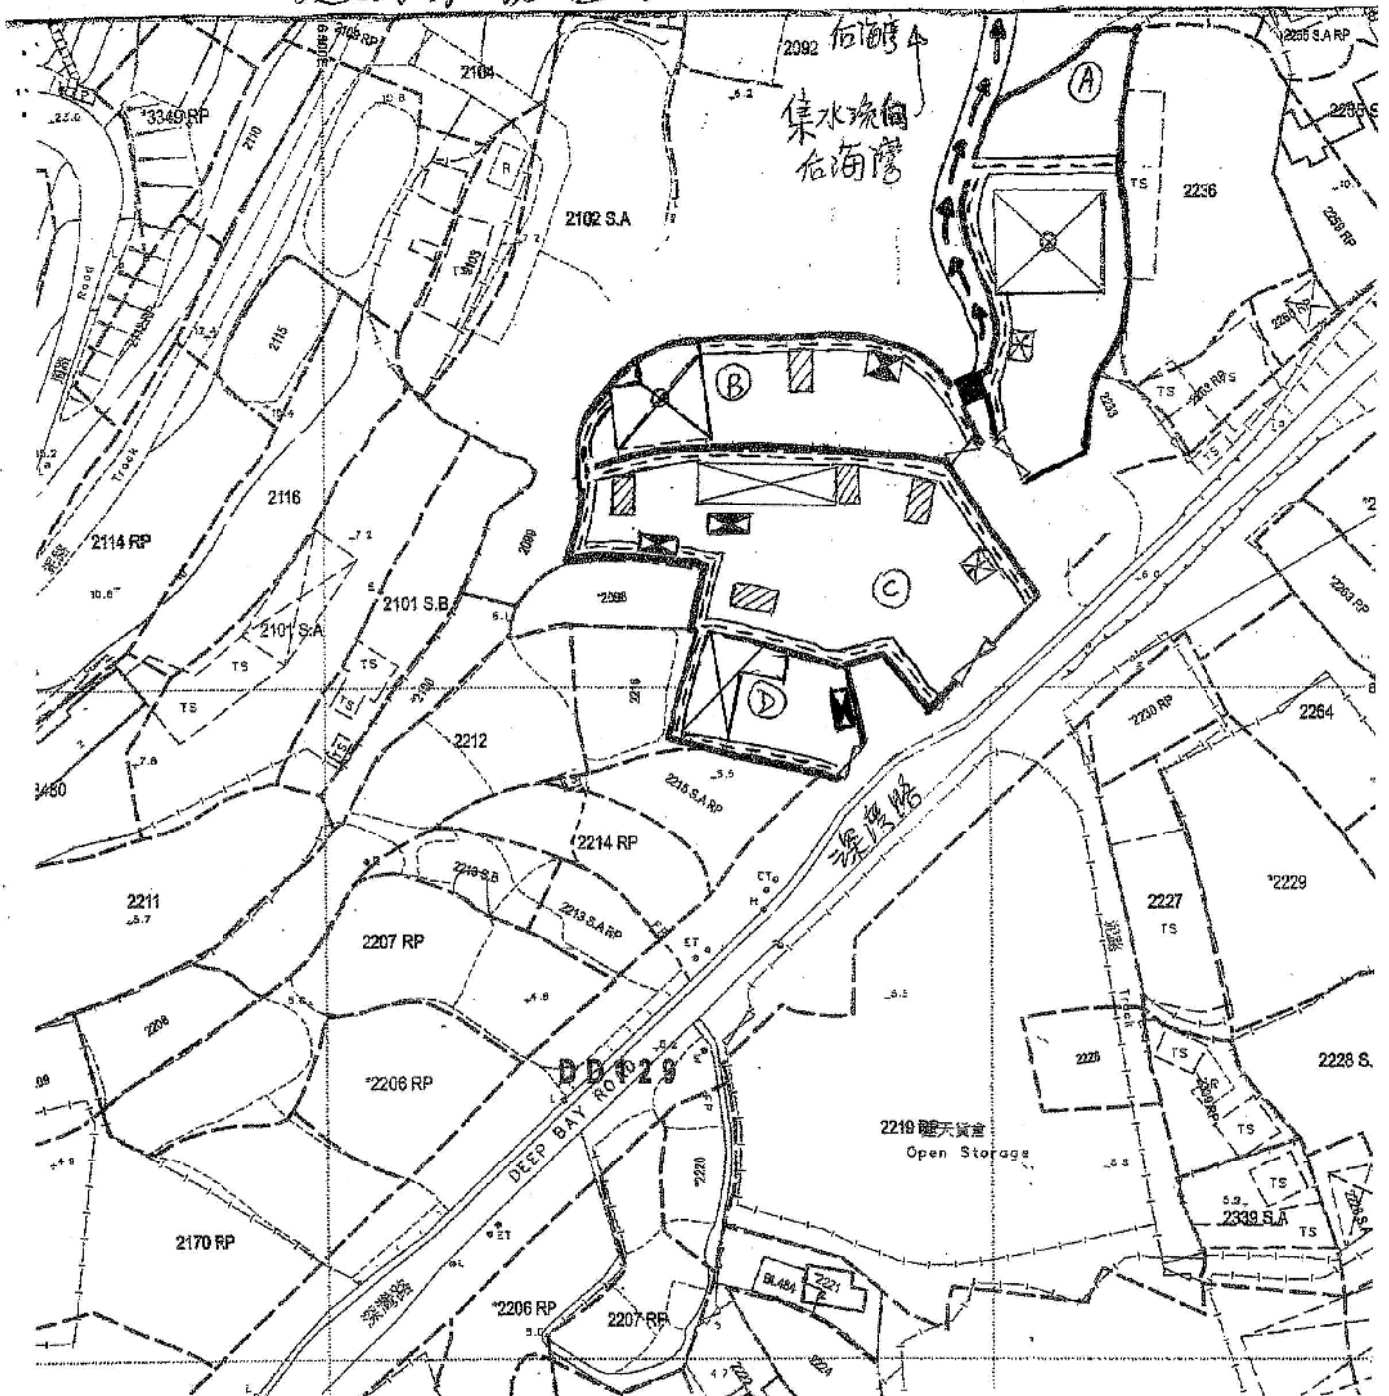

申請地盤 = 元朗橋灣山 DDP 29 Lot. 2093 (部份), 2095 (部份), 2096 RP (部份), 2102 S.A (部份), 2094 (部份), 2097, 2217, 2216 (部份), 2215 S.A RP (部份), 2218 RP (部份), 2219 RP (部份), 2231 RP (部份), 2233 (部份), 2234, 2235, 2237 (部份), 2236 (部份) 及毗連政府土地 (合共有 A-D 倉)

- ⊗ 地盤出入口
- ▨ 15 平方米板底貨櫃
- ⊗ 上蓋 (400 平方米)
- ⊗ 上蓋 (280 平方米)
- 自設內井 (連接地盤內外渠道及隔去垃圾淤泥)

- ⊗ 30 平方米上蓋
- ⊗ 8 平方米密封上蓋
- ➔ 地盤外渠道
闊 600mm x 深 400mm
水口氣向 右海灣



地盤內自設去水渠
 闊 300mm x 300mm 深
 已沿用超過 15 年, 有
 定時保養及維修

(摘錄自申請人於 22. 12. 2017 提交的申請書)
 (Extract from Applicant's
 Submission of 22.12.2017)

參考編號 REFERENCE No. AYL-LFS/308	繪圖 DRAWING A-3
---	--------------------------



后海灣
(深圳灣)
DEEP BAY
(SHENZHEN WAN)

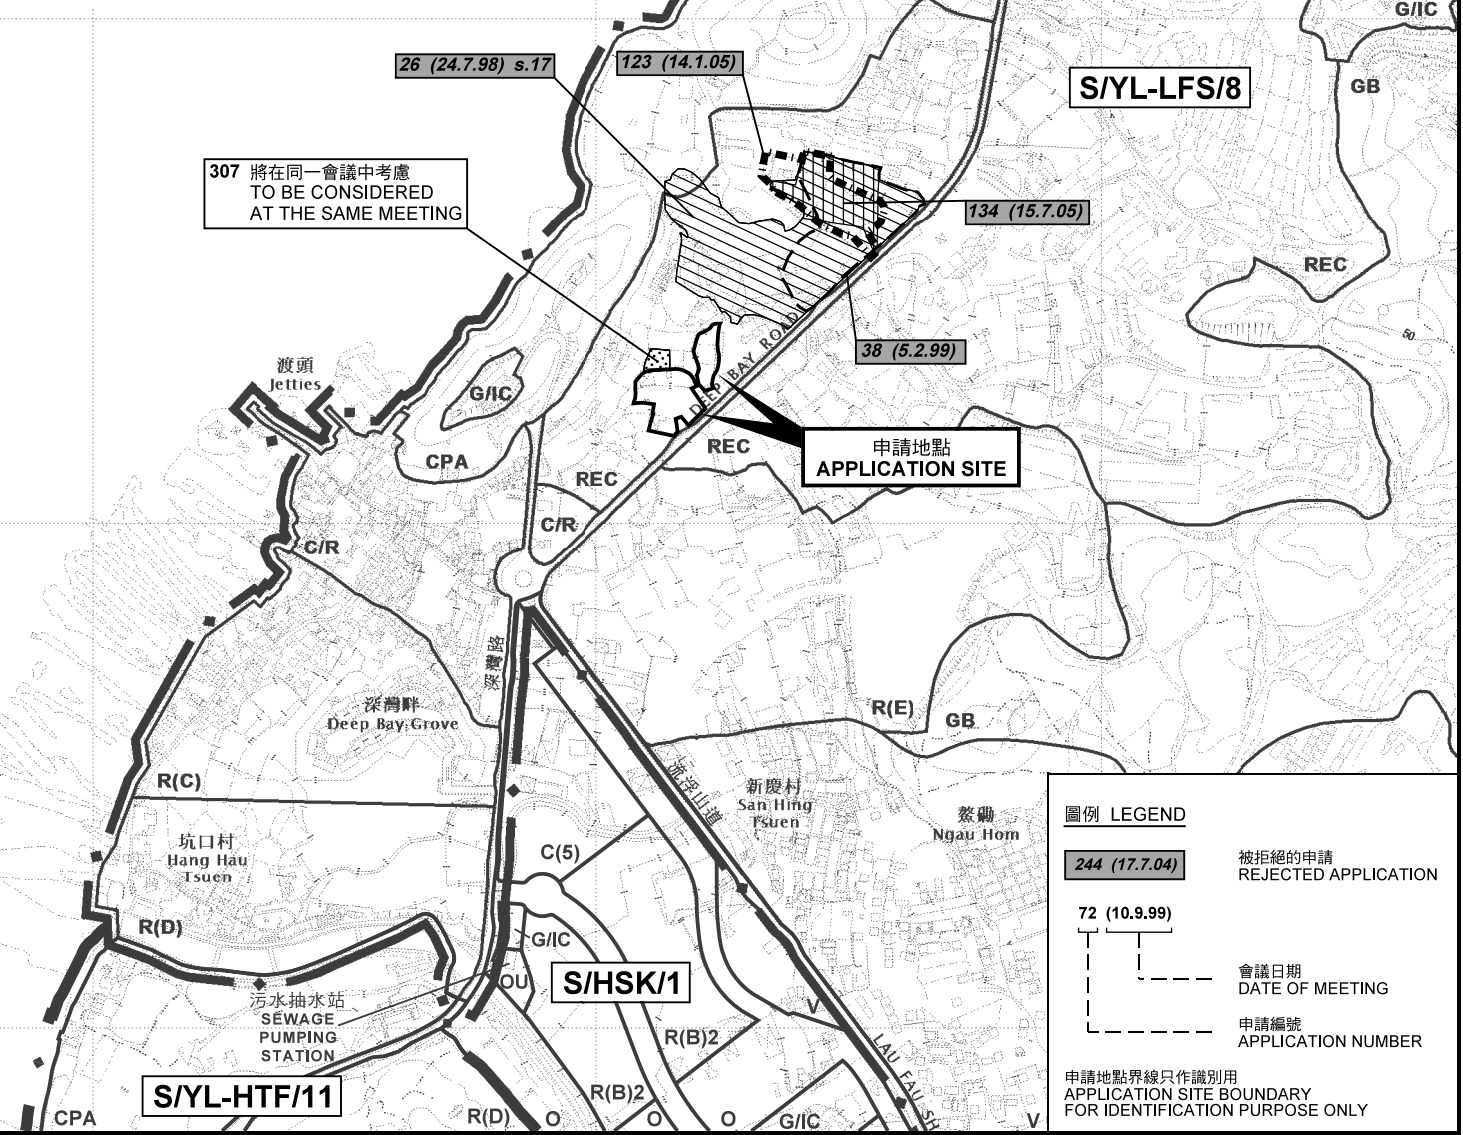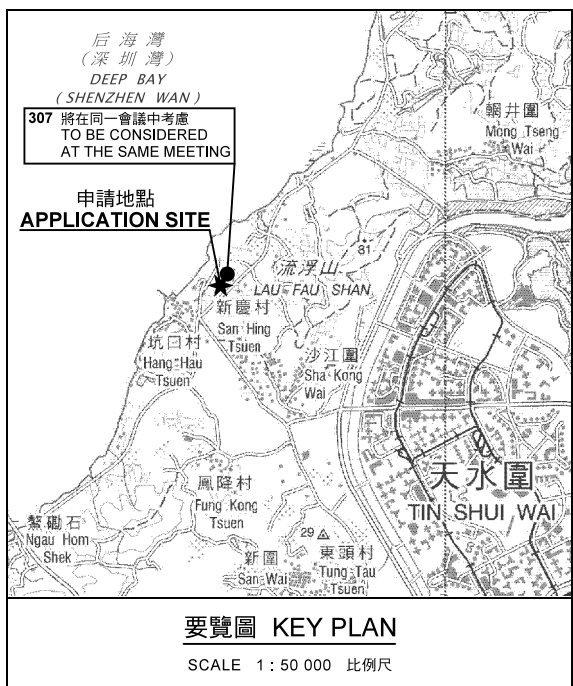

圖例 LEGEND

244 (17.7.04)	被拒絕的申請 REJECTED APPLICATION
72 (10.9.99)	會議日期 DATE OF MEETING
---	申請編號 APPLICATION NUMBER

申請地點界線只作識別用
APPLICATION SITE BOUNDARY
FOR IDENTIFICATION PURPOSE ONLY

本摘要圖於2018年1月31日擬備，
所根據的資料為於2017年5月26日
展示的分區計劃大綱圖編號 S/YL-LFS/8
EXTRACT PLAN PREPARED ON 31.1.2018
BASED ON OUTLINE ZONING PLAN No.
S/YL-LFS/8 EXHIBITED ON 26.5.2017

位置圖及同類申請 LOCATION PLAN WITH SIMILAR APPLICATIONS

臨時露天存放雲石、建築材料、連附屬小型工場、
車輛/貨斗裝配工場連附屬停泊車位及10個上落貨車位(為期3年)
元朗流浮山丈量約份第129約地段第2093號(部分)、第2094號(部分)、第2095號(部分)、第2096號(部分)、第2097號、
第2102號分段(部分)、第2215號分段餘段(部分)、第2216號(部分)、第2217號、第2218號餘段(部分)、第2219號餘段(部分)、
第2231號餘段(部分)、第2233號(部分)、第2234號、第2235號、第2236號(部分)及第2237號(部分)和毗連政府土地
TEMPORARY OPEN STORAGE OF MARBLE AND CONSTRUCTION MATERIALS WITH ANCILLARY WORKSHOP,
VEHICLE / CARGO COMPARTMENTS ASSEMBLY WORKSHOP WITH ANCILLARY VEHICLE PARKING SPACES
AND 10 LOADING AND UNLOADING SPACES FOR GOODS VEHICLE FOR A PERIOD OF 3 YEARS
LOTS 2093 (PART), 2094 (PART), 2095 (PART), 2096 RP (PART), 2097, 2102 S.A (PART), 2215 S.A RP (PART),
2216 (PART), 2217, 2218 RP (PART), 2219 RP (PART), 2231 RP (PART), 2233 (PART), 2234, 2235, 2236 (PART)
AND 2237 (PART) IN D.D.129 AND ADJOINING GOVERNMENT LAND, LAU FAU SHAN, YUEN LONG

SCALE 1 : 7 500 比例尺


米 100 0 100 200 300 米
METRES

規劃署
PLANNING
DEPARTMENT



參考編號
REFERENCE No.
A/YL-LFS/308

圖 PLAN
A-1a

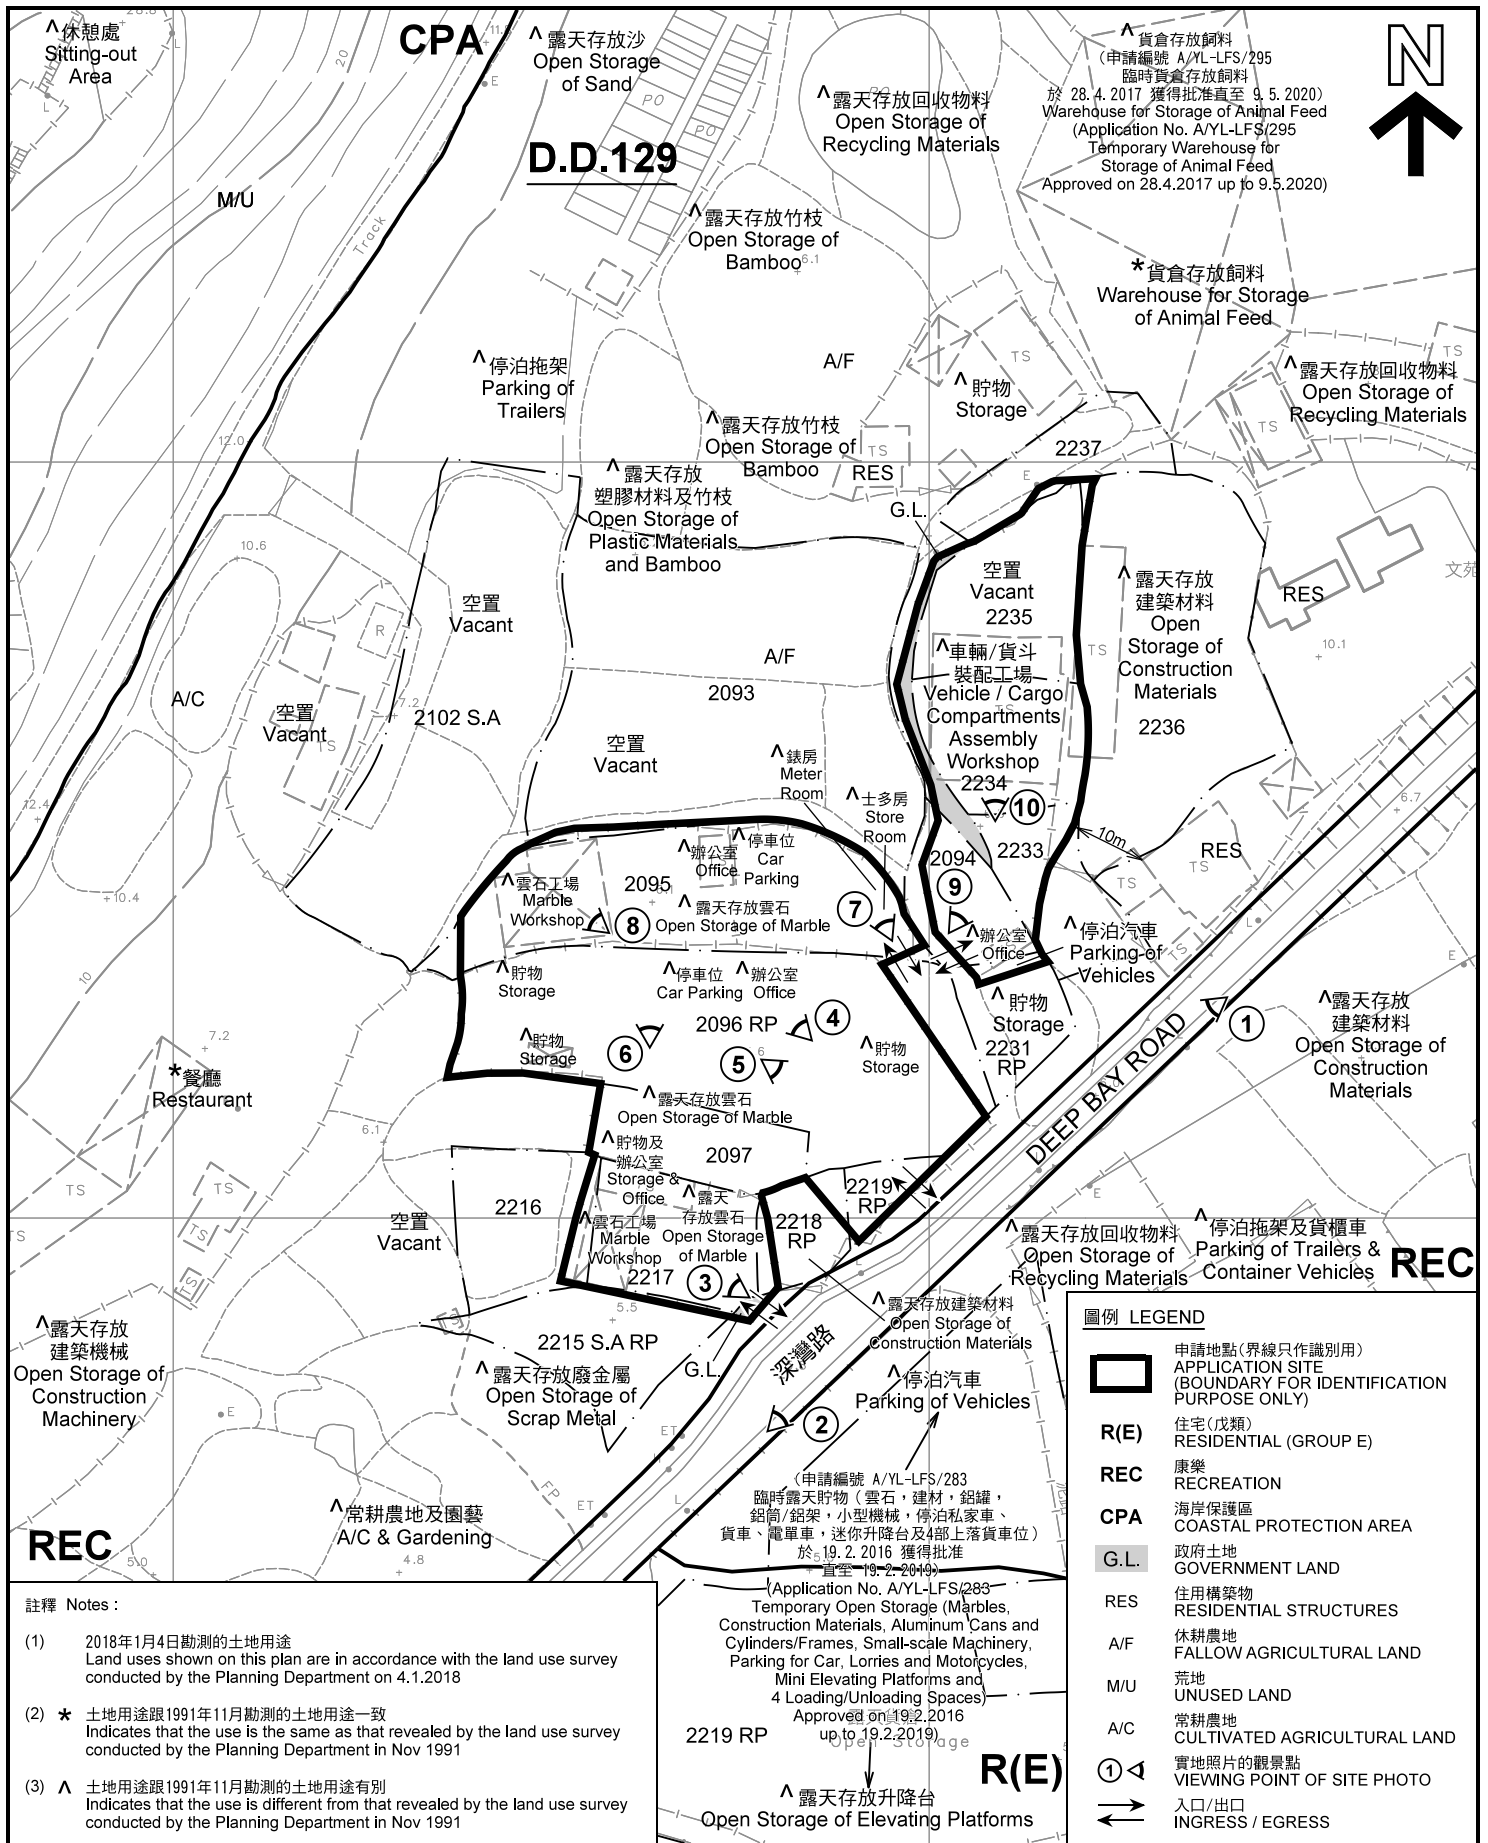

註釋 Notes:


- (1) 2018年1月4日勘測的土地用途
Land uses shown on this plan are in accordance with the land use survey conducted by the Planning Department on 4.1.2018
- (2) * 土地用途跟1991年11月勘測的土地用途一致
Indicates that the use is the same as that revealed by the land use survey conducted by the Planning Department in Nov 1991
- (3) ^ 土地用途跟1991年11月勘測的土地用途有別
Indicates that the use is different from that revealed by the land use survey conducted by the Planning Department in Nov 1991

平面圖 SITE PLAN

本摘要圖於2018年1月23日擬備，所根據的資料為測量圖編號 2-SW-21B、21D、22A 及 22C
EXTRACT PLAN PREPARED ON 23.1.2018
BASED ON SURVEY SHEETS No. 2-SW-21B, 21D, 22A & 22C

臨時露天存放雲石、建築材料、連附屬小型工場、車輛/貨斗裝配工場連附屬停車位及10個上落貨車位(為期3年)
元朗流浮山丈量約第129約地段第2093號(部分)、第2094號(部分)、第2095號(部分)、第2096號(部分)、第2097號、第2102號A分段(部分)、第2215號A分段餘段(部分)、第2216號(部分)、第2217號、第2218號餘段(部分)、第2219號餘段(部分)、第2231號餘段(部分)、第2233號(部分)、第2234號、第2235號、第2236號(部分)及第2237號(部分)和毗連政府土地
TEMPORARY OPEN STORAGE OF MARBLE AND CONSTRUCTION MATERIALS WITH ANCILLARY WORKSHOP, VEHICLE / CARGO COMPARTMENTS ASSEMBLY WORKSHOP WITH ANCILLARY VEHICLE PARKING SPACES AND 10 LOADING AND UNLOADING SPACES FOR GOODS VEHICLE FOR A PERIOD OF 3 YEARS
LOTS 2093 (PART), 2094 (PART), 2095 (PART), 2096 RP (PART), 2097, 2102 S.A (PART), 2215 S.A RP (PART), 2216 (PART), 2217, 2218 RP (PART), 2219 RP (PART), 2231 RP (PART), 2233 (PART), 2235, 2236 (PART) AND 2237 (PART) IN D.D.129 AND ADJOINING GOVERNMENT LAND, LAU FAU SHAN, YUEN LONG

SCALE 1 : 1 000 比例尺

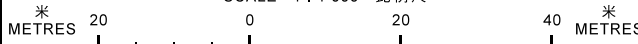

規劃署
PLANNING DEPARTMENT



參考編號
REFERENCE No.
A/YL-LFS/308

圖 PLAN
A-2



后海湾
(深圳湾)
DEEP BAY
(SHENZHEN WAN)



圖例 LEGEND

 申請地點(界線只作識別用)
APPLICATION SITE
(BOUNDARY FOR IDENTIFICATION
PURPOSE ONLY)

本摘要圖於2018年1月22日擬備，所根據的資料為地政總署於2017年4月4日拍得的航攝照片編號 E019141C
EXTRACT PLAN PREPARED ON 22.1.2018
BASED ON AERIAL PHOTO No.
E019141C TAKEN ON 4.4.2017
BY LANDS DEPARTMENT

航攝照片 AERIAL PHOTO


臨時露天存放雲石、建築材料，連附屬小型工場、車輛/貨斗裝配工場連附屬停車位及10個上落貨車位(為期3年)
元朗流浮山丈量約份第129約地段第2093號(部分)、第2094號(部分)、第2095號(部分)、第2096號餘段(部分)、第2097號、第2102號A分段(部分)、第2115號A分段餘段(部分)、第2216號(部分)、第2217號、第2218號餘段(部分)、第2219號餘段(部分)、第2231號餘段(部分)、第2233號(部分)、第2234號、第2235號、第2236號(部分)及第2237號(部分)和毗連政府土地
TEMPORARY OPEN STORAGE OF MARBLE AND CONSTRUCTION MATERIALS WITH ANCILLARY WORKSHOP, VEHICLE / CARGO COMPARTMENTS ASSEMBLY WORKSHOP WITH ANCILLARY VEHICLE PARKING SPACES AND 10 LOADING AND UNLOADING SPACES FOR GOODS VEHICLE FOR A PERIOD OF 3 YEARS
LOTS 2093 (PART), 2094 (PART), 2095 (PART), 2096 RP (PART), 2097, 2102 S,A (PART), 2215 S,A RP (PART), 2216 (PART), 2217, 2218 RP (PART), 2219 RP (PART), 2231 RP (PART), 2233 (PART), 2234, 2235, 2236 (PART) AND 2237 (PART) IN D.D.129 AND ADJOINING GOVERNMENT LAND, LAU FAU SHAN, YUEN LONG

規劃署
PLANNING
DEPARTMENT



參考編號
REFERENCE No.
A/YL-LFS/308

圖 PLAN
A-3

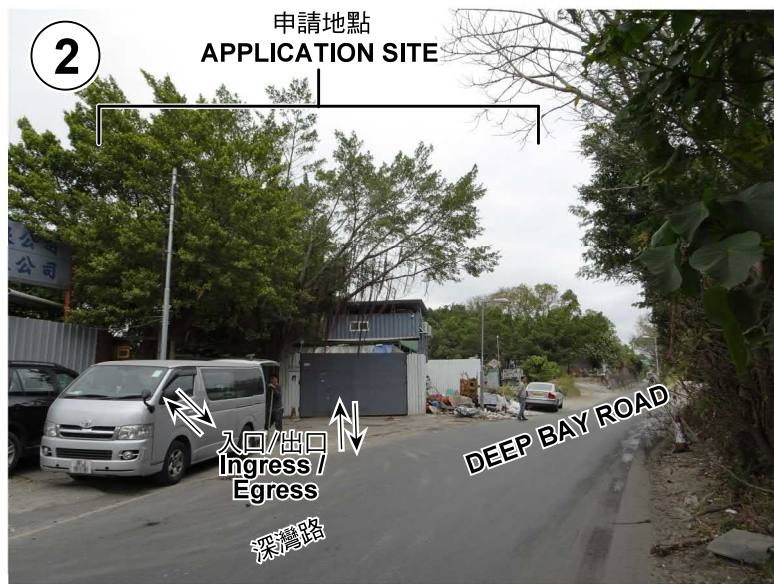

實地照片 SITE PHOTOS

本圖於2018年1月22日擬備，所根據的資料為攝於2018年1月4日及1月9日的實地照片
PLAN PREPARED ON 22.1.2018
BASED ON SITE PHOTOS
TAKEN ON 4.1.2018 and 9.1.2018

臨時露天存放雲石、建築材料、連附屬小型工場、
車輛/貨斗裝配工場連附屬泊車位及10個上落貨單位（為期3年）
元朗流浮山丈量約份第129約地段第2093號(部分)、第2094號(部分)、第2095號(部分)、第2096號餘段(部分)、第2097號、
第2102號A分段(部分)、第2215號A分段餘段(部分)、第2216號(部分)、第2217號、第2218號餘段(部分)、第2219號餘段(部分)、
第2231號餘段(部分)、第2233號(部分)、第2234號、第2235號、第2236號(部分)及第2237號(部分)和毗連政府土地
TEMPORARY OPEN STORAGE OF MARBLE AND CONSTRUCTION MATERIALS WITH ANCILLARY WORKSHOP,
VEHICLE / CARGO COMPARTMENTS ASSEMBLY WORKSHOP WITH ANCILLARY VEHICLE PARKING SPACES
AND 10 LOADING AND UNLOADING SPACES FOR GOODS VEHICLE FOR A PERIOD OF 3 YEARS
LOTS 2093 (PART), 2094 (PART), 2095 (PART), 2096 RP (PART), 2097, 2102 S.A (PART), 2215 S.A RP (PART),
2216 (PART), 2217, 2218 RP (PART), 2219 RP (PART), 2231 RP (PART), 2233 (PART), 2234, 2235, 2236 (PART)
AND 2237 (PART) IN D.D.129 AND ADJOINING GOVERNMENT LAND, LAU FAU SHAN, YUEN LONG

規 劃 署
PLANNING
DEPARTMENT



參考編號
REFERENCE No.
A/YL-LFS/308

圖 PLAN
A-4a



實地照片 SITE PHOTOS

本圖於2018年1月22日擬備，所根據的資料為攝於2018年1月4日的實地照片
 PLAN PREPARED ON 22.1.2018
 BASED ON SITE PHOTOS
 TAKEN ON 4.1.2018

臨時露天存放雲石、建築材料、連附屬小型工場、車輛/貨斗裝配工場連附屬泊車位及10個上落貨車位（為期3年）
 元朗流浮山丈量約份第129約地段第2093號(部分)、第2094號(部分)、第2095號(部分)、第2096號餘段(部分)、第2097號、第2102號A分段(部分)、第2215號A分段餘段(部分)、第2216號(部分)、第2217號、第2218號餘段(部分)、第2219號餘段(部分)、第2231號餘段(部分)、第2233號(部分)、第2234號、第2235號、第2236號(部分)及第2237號(部分)和毗連政府土地
 TEMPORARY OPEN STORAGE OF MARBLE AND CONSTRUCTION MATERIALS WITH ANCILLARY WORKSHOP, VEHICLE / CARGO COMPARTMENTS ASSEMBLY WORKSHOP WITH ANCILLARY VEHICLE PARKING SPACES AND 10 LOADING AND UNLOADING SPACES FOR GOODS VEHICLE FOR A PERIOD OF 3 YEARS
 LOTS 2093 (PART), 2094 (PART), 2095 (PART), 2096 RP (PART), 2097, 2102 S.A (PART), 2215 S.A RP (PART), 2216 (PART), 2217, 2218 RP (PART), 2219 RP (PART), 2231 RP (PART), 2233 (PART), 2234, 2235, 2236 (PART) AND 2237 (PART) IN D.D.129 AND ADJOINING GOVERNMENT LAND, LAU FAU SHAN, YUEN LONG

規劃署
 PLANNING
 DEPARTMENT



參考編號
 REFERENCE No.
 A/YL-LFS/308

圖 PLAN
 A-4b



申請地點
APPLICATION SITE



申請地點
APPLICATION SITE



申請地點
APPLICATION SITE



申請地點
APPLICATION SITE

實地照片 SITE PHOTOS

臨時露天存放雲石、建築材料、連附屬小型工場、車輛/貨斗裝配工場連附屬停泊車位及10個上落貨車位（為期3年）
元朗流浮山丈量約份第129約地段第2093號（部分）、第2094號（部分）、第2095號（部分）、第2096號餘段（部分）、第2097號、第2102號A分段（部分）、第2215號A分段餘段（部分）、第2216號（部分）、第2217號、第2218號餘段（部分）、第2219號餘段（部分）、第2231號餘段（部分）、第2233號（部分）、第2234號、第2235號、第2236號（部分）及第2237號（部分）和毗連政府土地
TEMPORARY OPEN STORAGE OF MARBLE AND CONSTRUCTION MATERIALS WITH ANCILLARY WORKSHOP, VEHICLE / CARGO COMPARTMENT'S ASSEMBLY WORKSHOP WITH ANCILLARY VEHICLE PARKING SPACES AND 10 LOADING AND UNLOADING SPACES FOR GOODS VEHICLE FOR A PERIOD OF 3 YEARS
LOTS 2093 (PART), 2094 (PART), 2095 (PART), 2096 RP (PART), 2097, 2102 S.A (PART), 2215 S.A RP (PART), 2216 (PART), 2217, 2218 RP (PART), 2219 RP (PART), 2231 RP (PART), 2233 (PART), 2234, 2235, 2236 (PART) AND 2237 (PART) IN D.D.129 AND ADJOINING GOVERNMENT LAND, LAU FAU SHAN, YUEN LONG

規劃署
PLANNING
DEPARTMENT



參考編號
REFERENCE No.
A/YL-LFS/308

圖 PLAN
A-4c

本圖於2018年1月22日擬備，所根據的資料為攝於2018年1月4日的實地照片
PLAN PREPARED ON 22.1.2018
BASED ON SITE PHOTOS
TAKEN ON 4.1.2018