



附圖 1：場地大綱圖

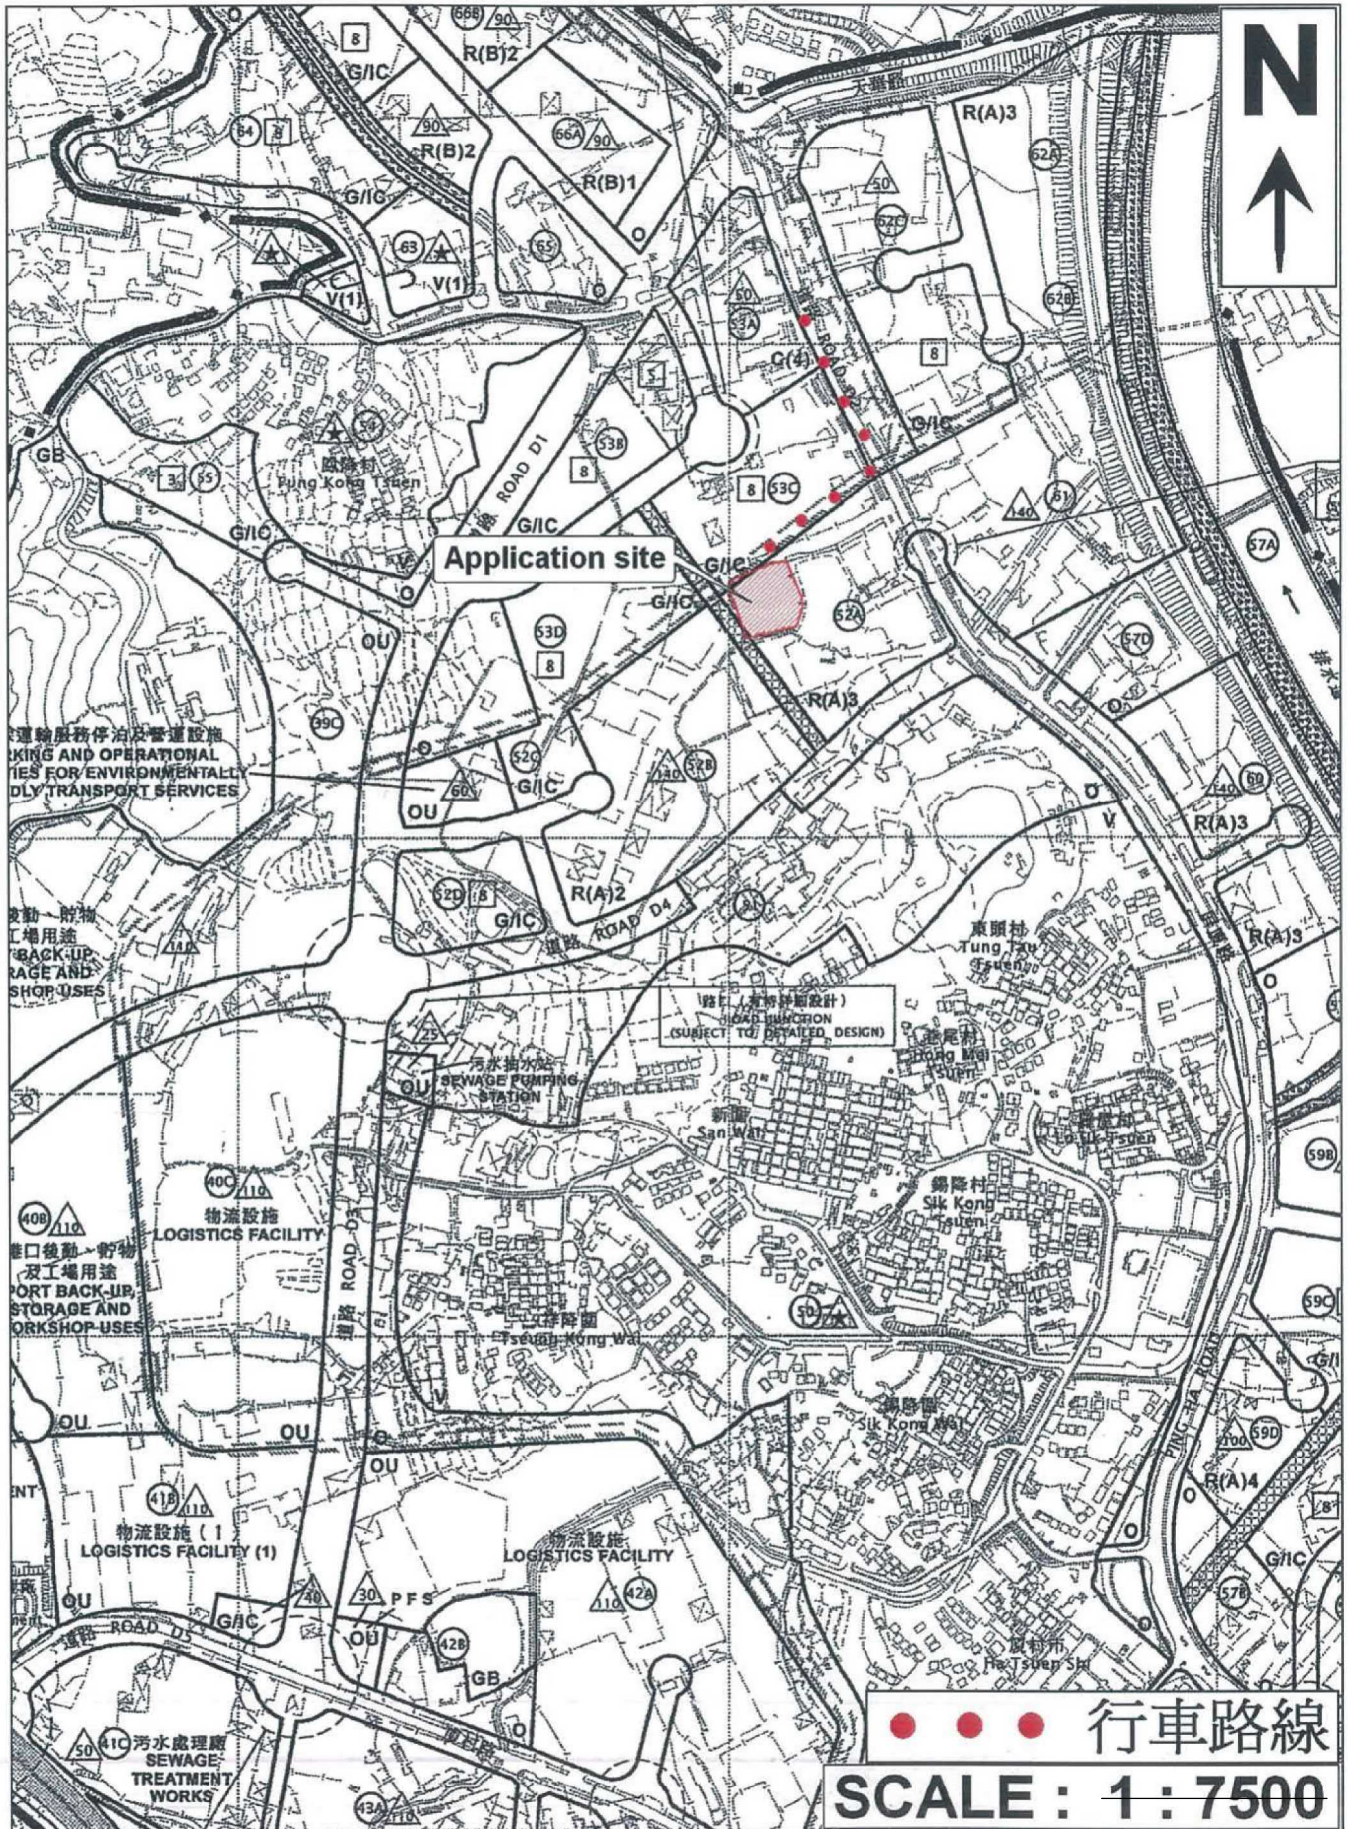

(摘錄自申請人於 15. 2. 2019 呈交的申請書)  
 (Extract from Applicant's  
 Submission of 15.2.2019)

參考編號 REFERENCE No. A/HSK/135	繪圖 DRAWING A-1
------------------------------------	-------------------

附圖 3：場地設計圖

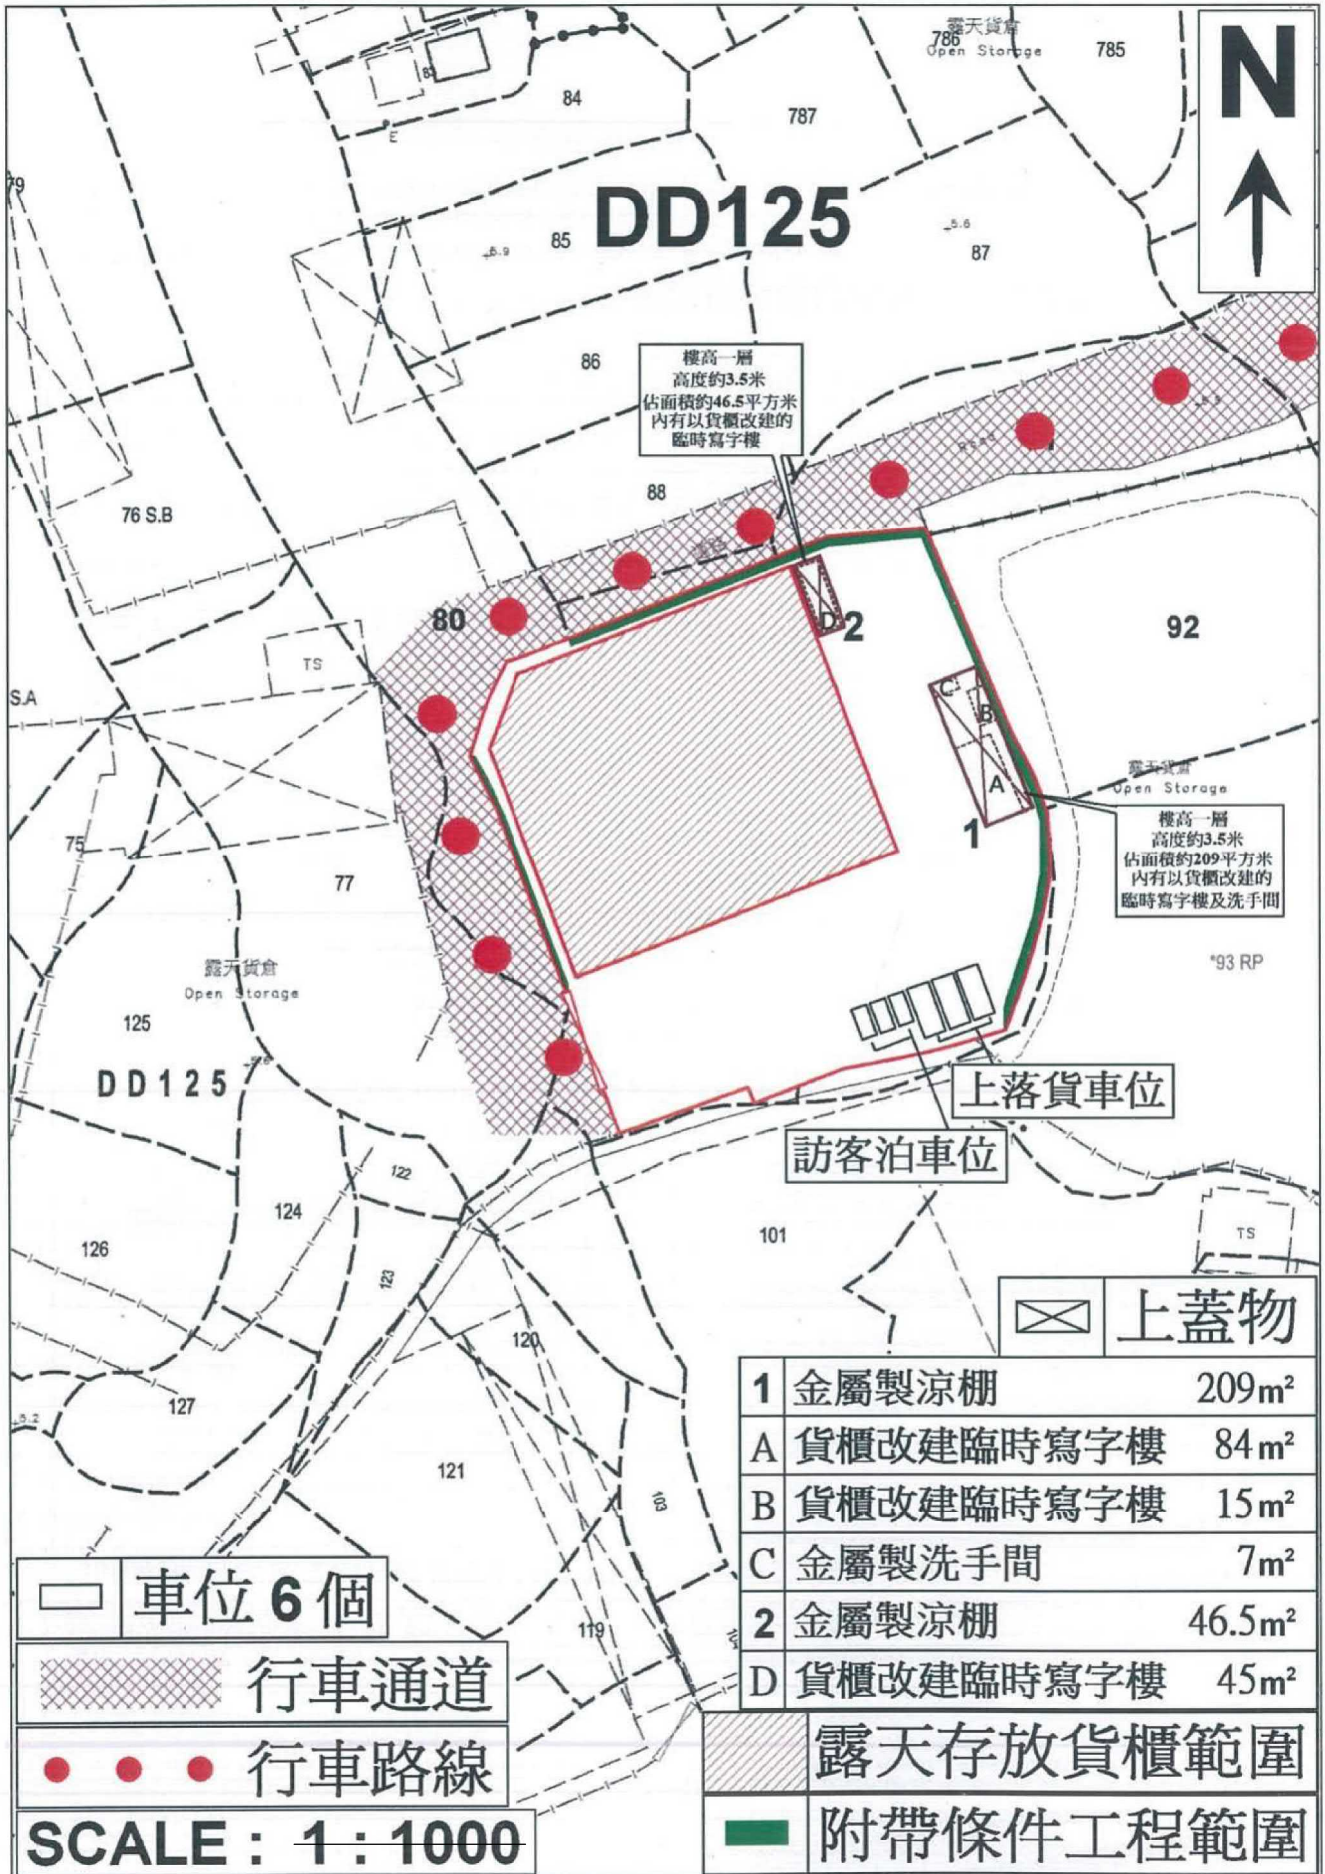

上蓋物 A、B、C 及 D，均樓高一層。


(摘錄自申請人於 15. 2. 2019 提交的申請書)  
(Extract from Applicant's  
Submission of 15.2.2019)

參考編號  
REFERENCE No.  
A/HSK/135

繪圖 DRAWING  
A-2



附頁 2：渠務建議計劃圖


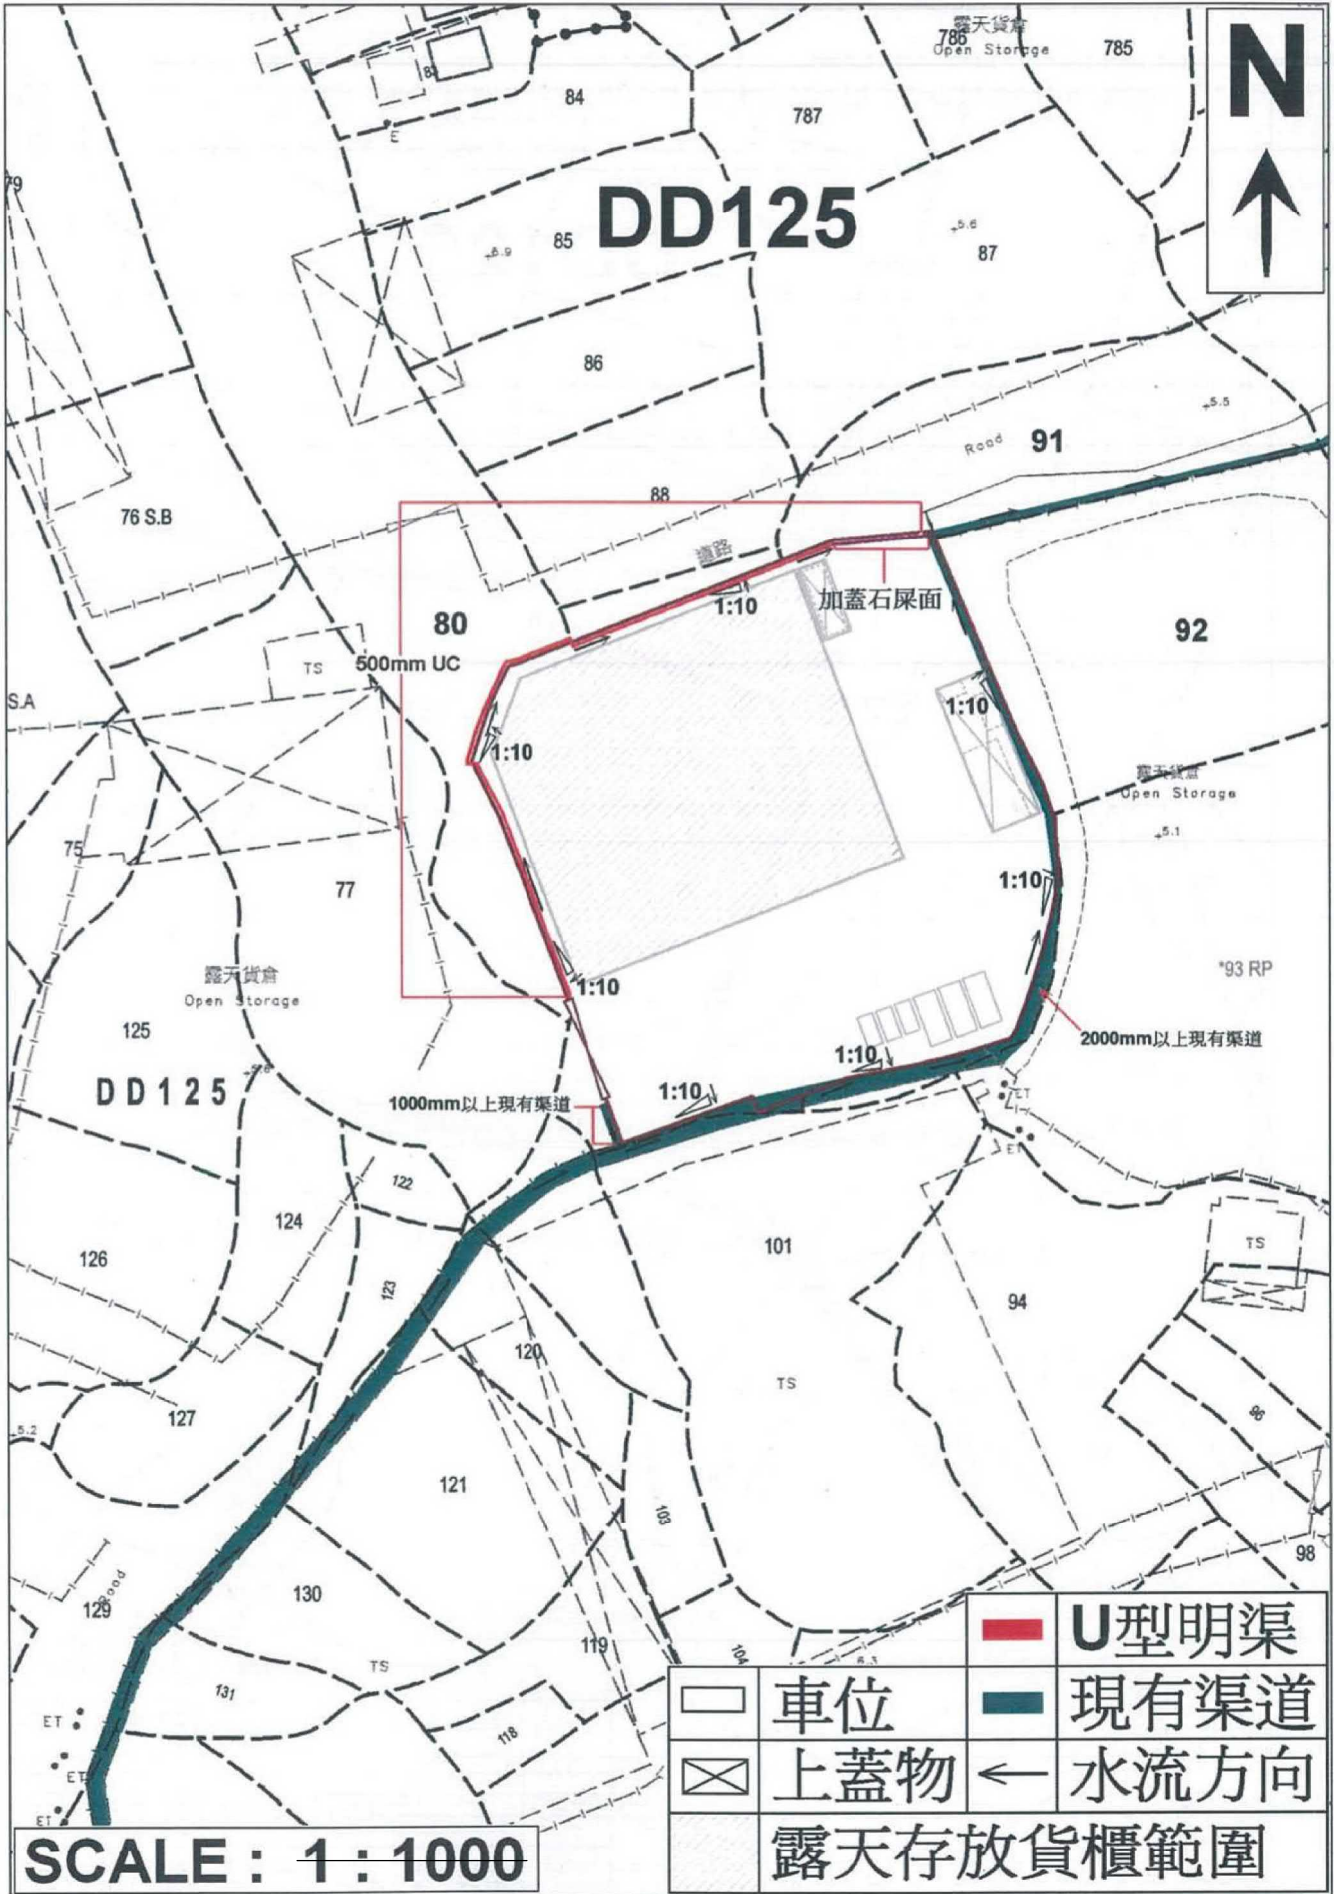


SCALE : 1 : 1000

	U型明渠
	現有渠道
	車位
	上蓋物
	水流方向
	露天存放貨櫃範圍


(摘錄自申請人於 15. 2. 2019 提交的申請書)  
(Extract from Applicant's  
Submission of 15.2.2019)

參考編號 REFERENCE No. A/HSK/135	繪圖 DRAWING A-4
------------------------------------	-------------------

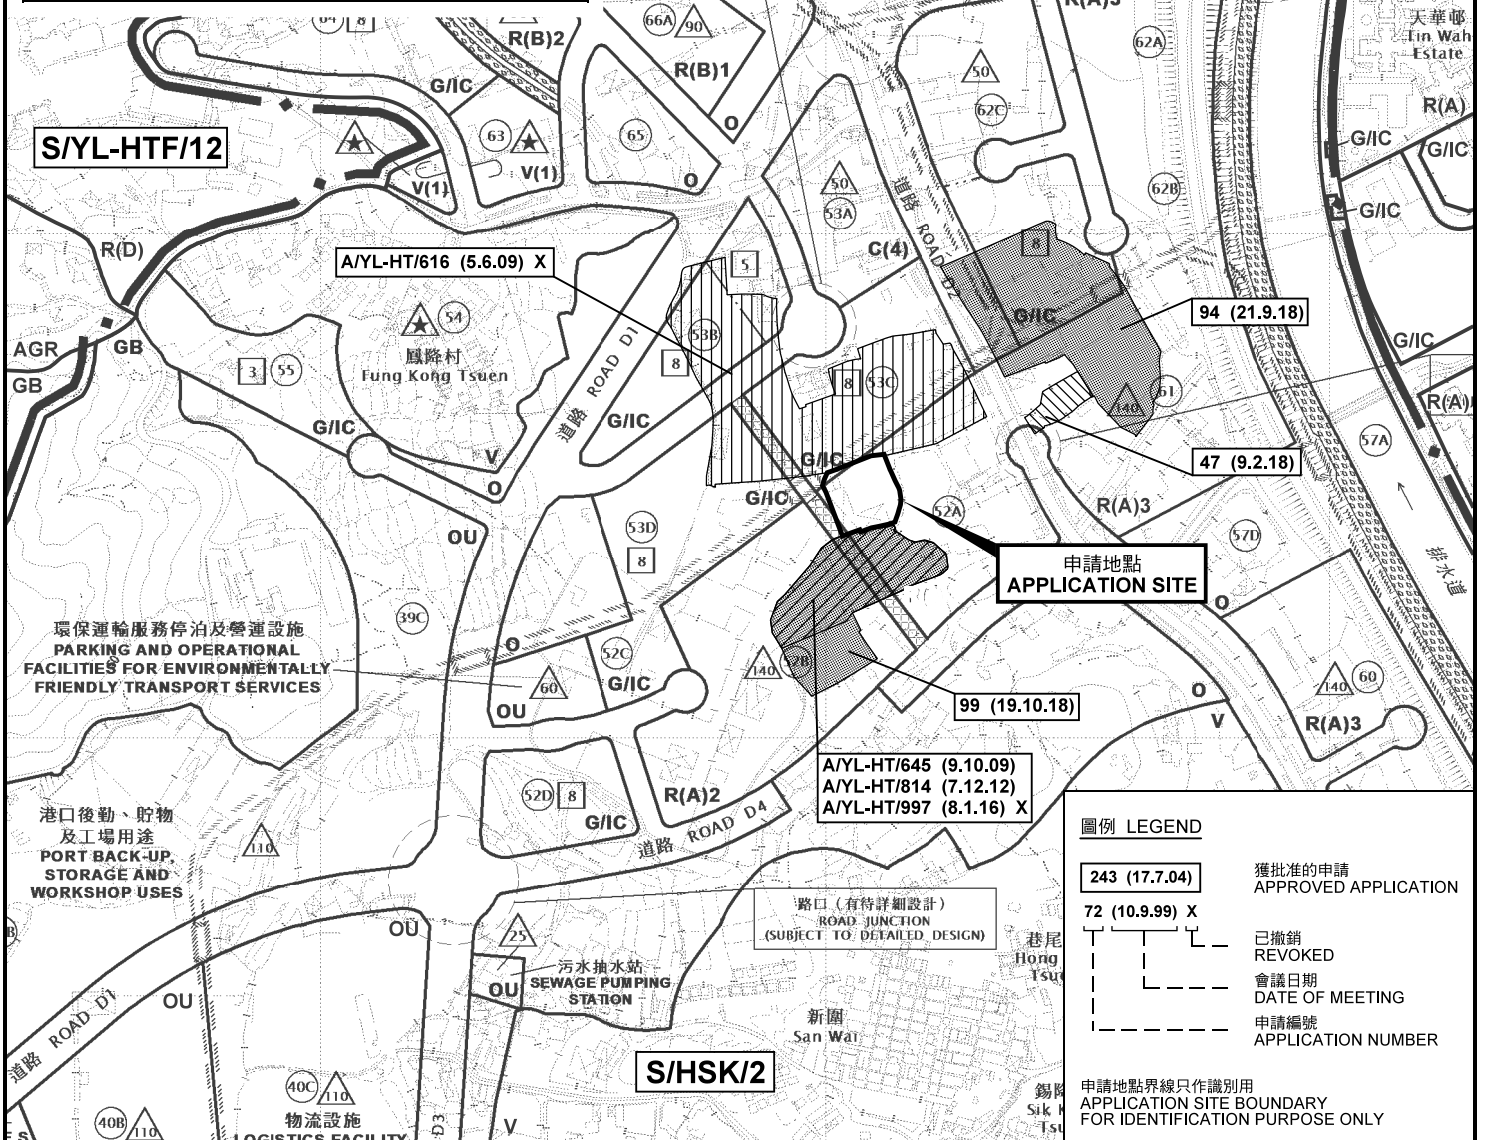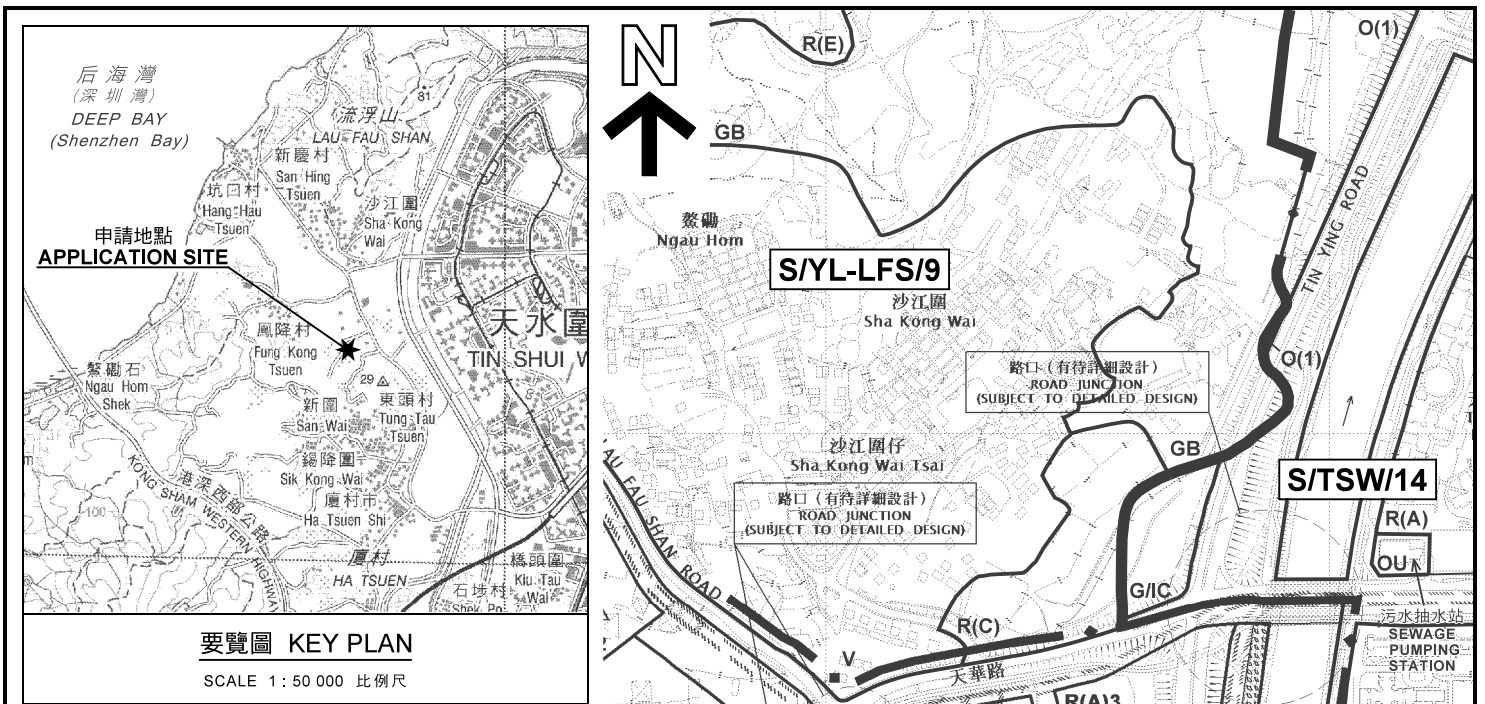

位置圖及同類申請 LOCATION PLAN WITH SIMILAR APPLICATIONS

臨時露天存放貨櫃及物流中心 (為期3年)  
 元朗廈村丈量約份第125約地段第80號(部分)、第89號(部分)、  
 第90號(部分)、第91號(部分)及第92號(部分)  
 TEMPORARY OPEN STORAGE OF CONTAINERS AND  
 LOGISTICS CENTRE FOR A PERIOD OF 3 YEARS  
 LOTS 80 (PART), 89 (PART), 90 (PART), 91 (PART) AND  
 92 (PART) IN D.D.125, HA TSUEN, YUEN LONG

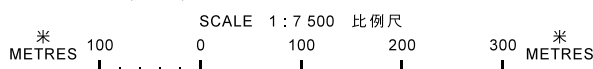


本摘要圖於2019年3月29日擬備，  
 所根據的資料為於2018年10月16日  
 核准的分區計劃大綱圖編號 S/HSK/2  
 EXTRACT PLAN PREPARED ON 29.3.2019  
 BASED ON OUTLINE ZONING PLAN No.  
 S/HSK/2 APPROVED ON 16.10.2018

規劃署  
 PLANNING  
 DEPARTMENT



參考編號  
 REFERENCE No.  
 A/HSK/135

圖 PLAN  
 A-1a

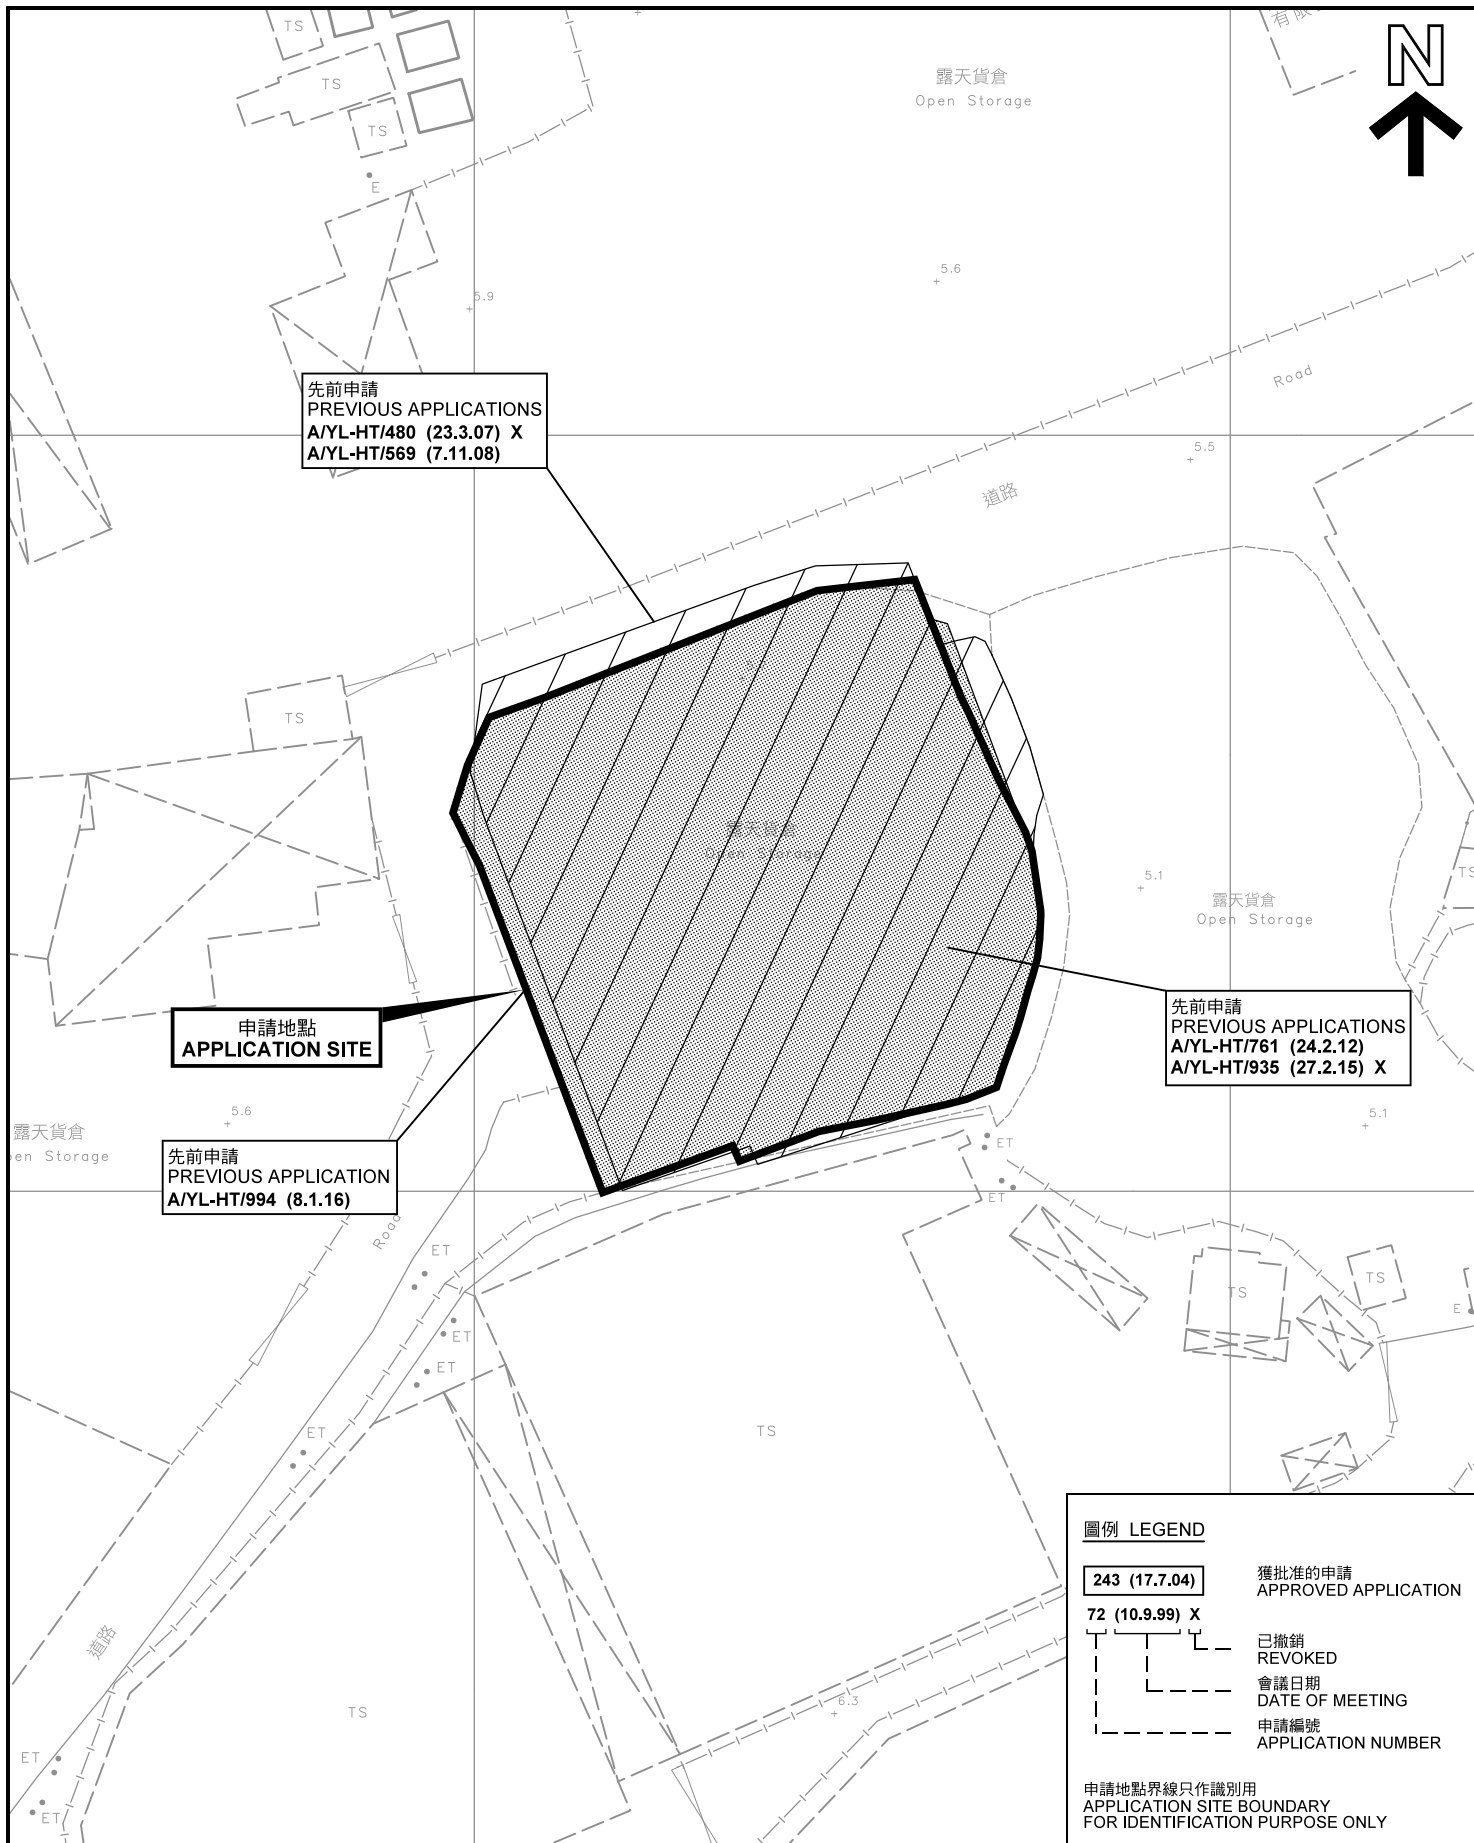

**圖例 LEGEND**


<b>243 (17.7.04)</b>	獲批准的申請 APPROVED APPLICATION
<b>72 (10.9.99) X</b>	已撤銷 REVOKED
---	會議日期 DATE OF MEETING
---	申請編號 APPLICATION NUMBER

申請地點界線只作識別用  
APPLICATION SITE BOUNDARY  
FOR IDENTIFICATION PURPOSE ONLY

**先前申請圖 PREVIOUS APPLICATIONS PLAN**

臨時露天存放貨櫃及物流中心 (為期3年)  
元朗廈村丈量約份第125約地段第80號(部分)、第89號(部分)、  
第90號(部分)、第91號(部分)及第92號(部分)  
TEMPORARY OPEN STORAGE OF CONTAINERS AND  
LOGISTICS CENTRE FOR A PERIOD OF 3 YEARS  
LOTS 80 (PART), 89 (PART), 90 (PART), 91 (PART) AND  
92 (PART) IN D.D.125, HA TSUEN, YUEN LONG

SCALE 1 : 1 000 比例尺

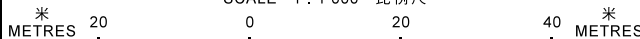


本摘要圖於2019年3月29日擬備，所根據的資料為測量圖編號 6-NW-2A 及 2C  
EXTRACT PLAN PREPARED ON 29.3.2019  
BASED ON SURVEY SHEETS No. 6-NW-2A & 2C

**規劃署  
PLANNING  
DEPARTMENT**



參考編號  
REFERENCE No.  
**A/HSK/135**

**圖 PLAN  
A-1b**

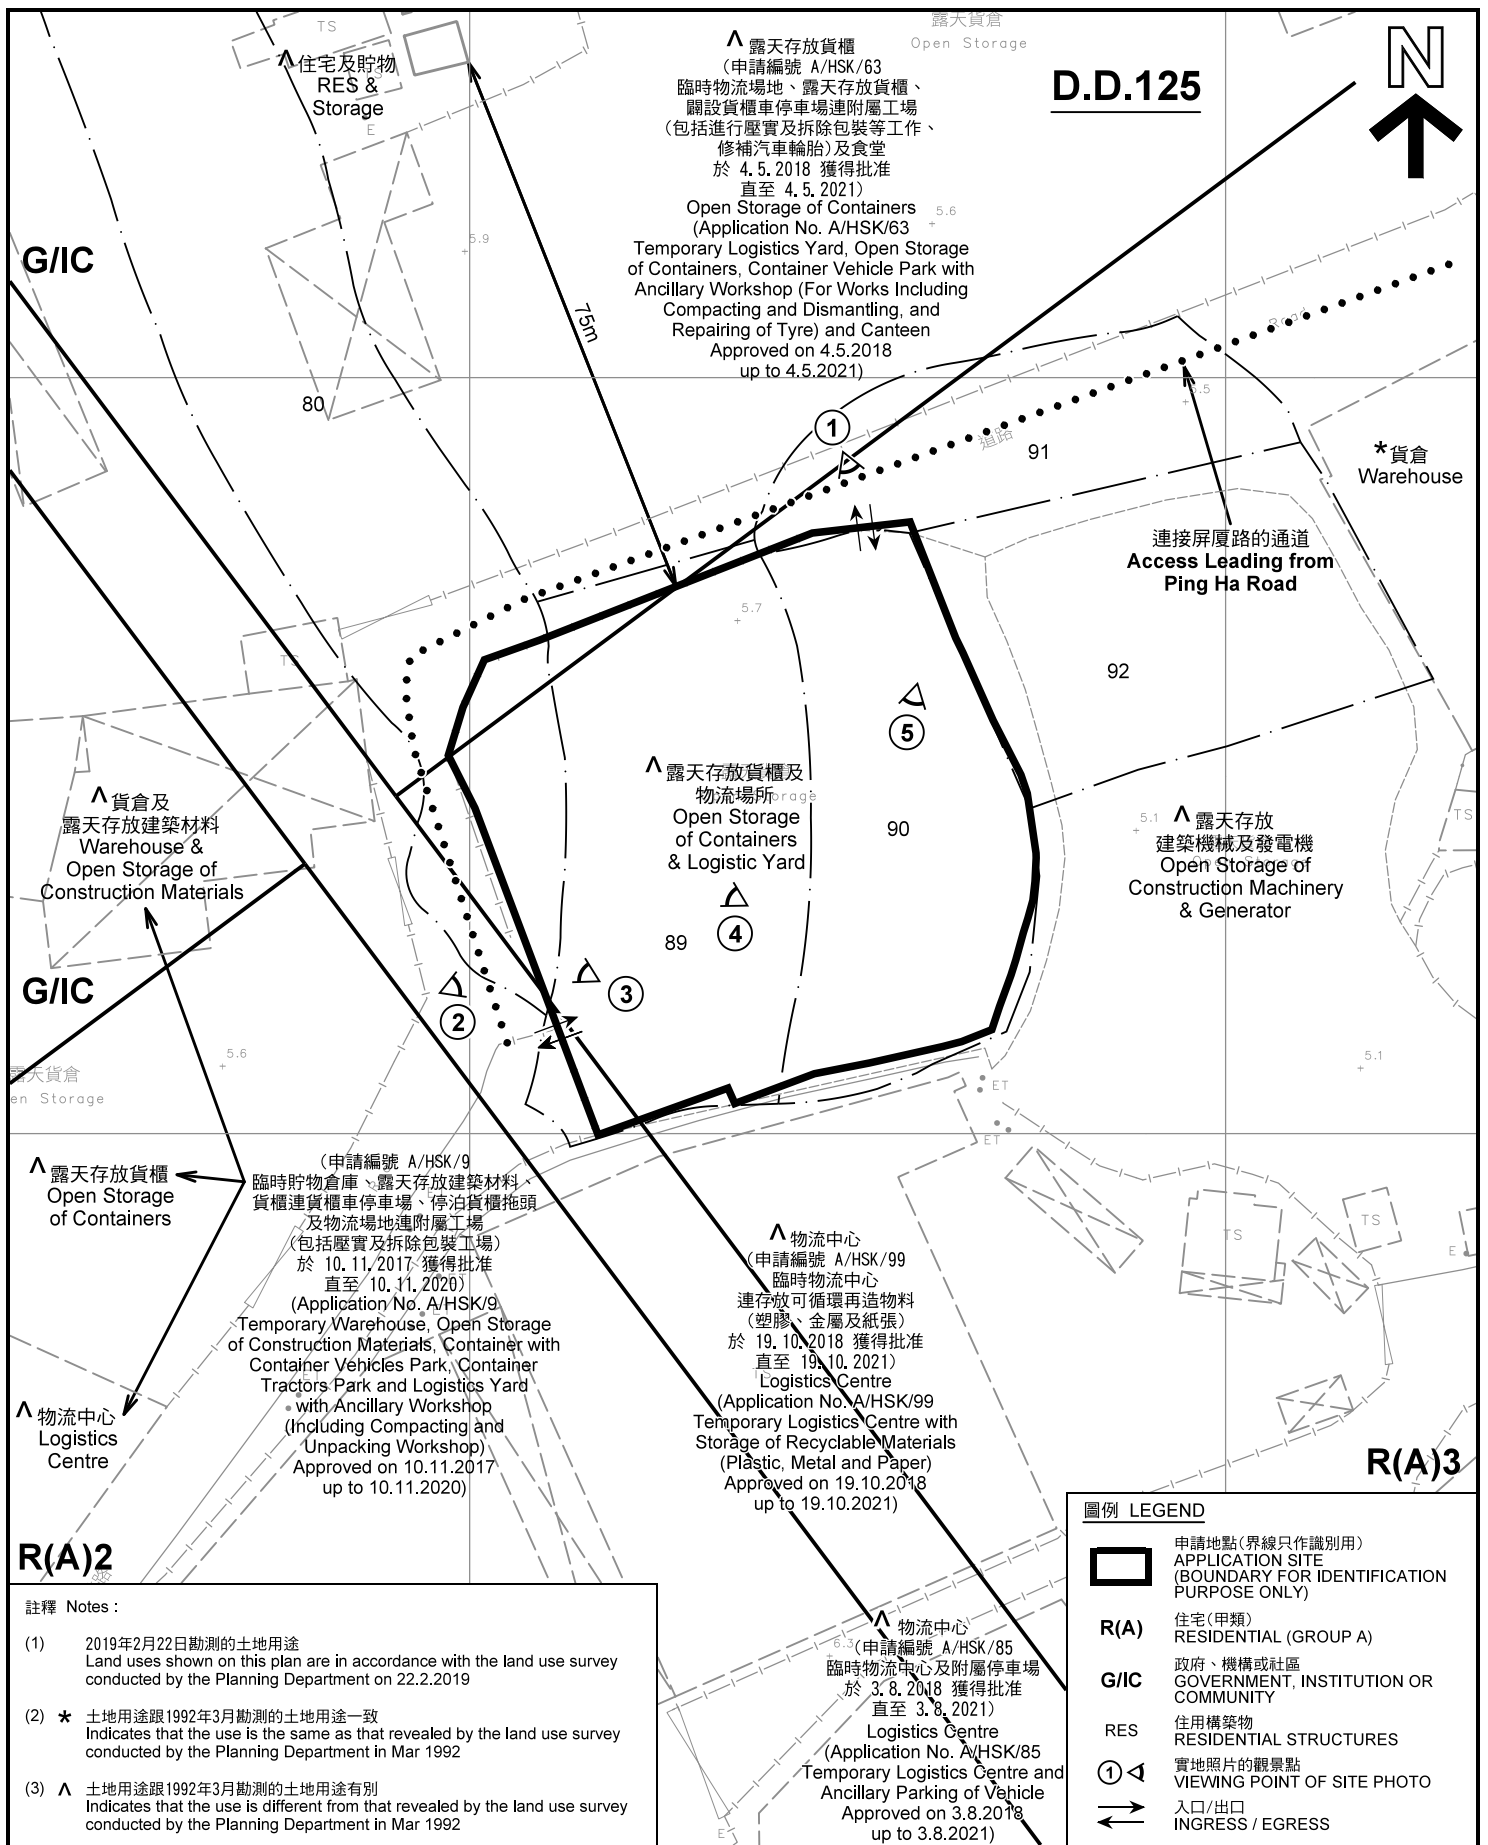

G/IC

G/IC

R(A)2

R(A)3

D.D.125



△ 露天存放貨櫃  
(申請編號 A/HSK/63  
臨時物流場地、露天存放貨櫃、  
翻設貨櫃車停車場連附屬工場  
(包括進行壓實及拆除包裝等工作、  
修補汽車輪胎)及食堂  
於 4.5.2018 獲得批准  
直至 4.5.2021)  
Open Storage of Containers  
(Application No. A/HSK/63  
Temporary Logistics Yard, Open Storage  
of Containers, Container Vehicle Park with  
Ancillary Workshop (For Works Including  
Compacting and Dismantling, and  
Repairing of Tyre) and Canteen  
Approved on 4.5.2018  
up to 4.5.2021)

\*貨倉  
Warehouse

連接屏廈路的通道  
Access Leading from  
Ping Ha Road

△ 露天存放  
建築機械及發電機  
Open Storage of  
Construction Machinery  
& Generator

△ 露天存放貨櫃及  
物流場所  
Open Storage  
of Containers  
& Logistic Yard

△ 貨倉及  
露天存放建築材料  
Warehouse &  
Open Storage of  
Construction Materials


△ 露天存放貨櫃  
Open Storage  
of Containers

△ 物流中心  
Logistics  
Centre

(申請編號 A/HSK/99  
臨時貯物倉庫、露天存放建築材料、  
貨櫃連貨櫃車停車場、停泊貨櫃拖頭  
及物流場地連附屬工場  
(包括壓實及拆除包裝工場)  
於 10.11.2017 獲得批准  
直至 10.11.2020)  
(Application No. A/HSK/99  
Temporary Warehouse, Open Storage  
of Construction Materials, Container with  
Container Vehicles Park, Container  
Tractors Park and Logistics Yard  
with Ancillary Workshop  
(Including Compacting and  
Unpacking Workshop)  
Approved on 10.11.2017  
up to 10.11.2020)

△ 物流中心  
(申請編號 A/HSK/99  
臨時物流中心  
連存放可循環再造物料  
(塑膠、金屬及紙張)  
於 19.10.2018 獲得批准  
直至 19.10.2021)  
Logistics Centre  
(Application No. A/HSK/99  
Temporary Logistics Centre with  
Storage of Recyclable Materials  
(Plastic, Metal and Paper)  
Approved on 19.10.2018  
up to 19.10.2021)

△ 物流中心  
(申請編號 A/HSK/85  
臨時物流中心及附屬停車場  
於 3.8.2018 獲得批准  
直至 3.8.2021)  
Logistics Centre  
(Application No. A/HSK/85  
Temporary Logistics Centre and  
Ancillary Parking of Vehicle  
Approved on 3.8.2018  
up to 3.8.2021)

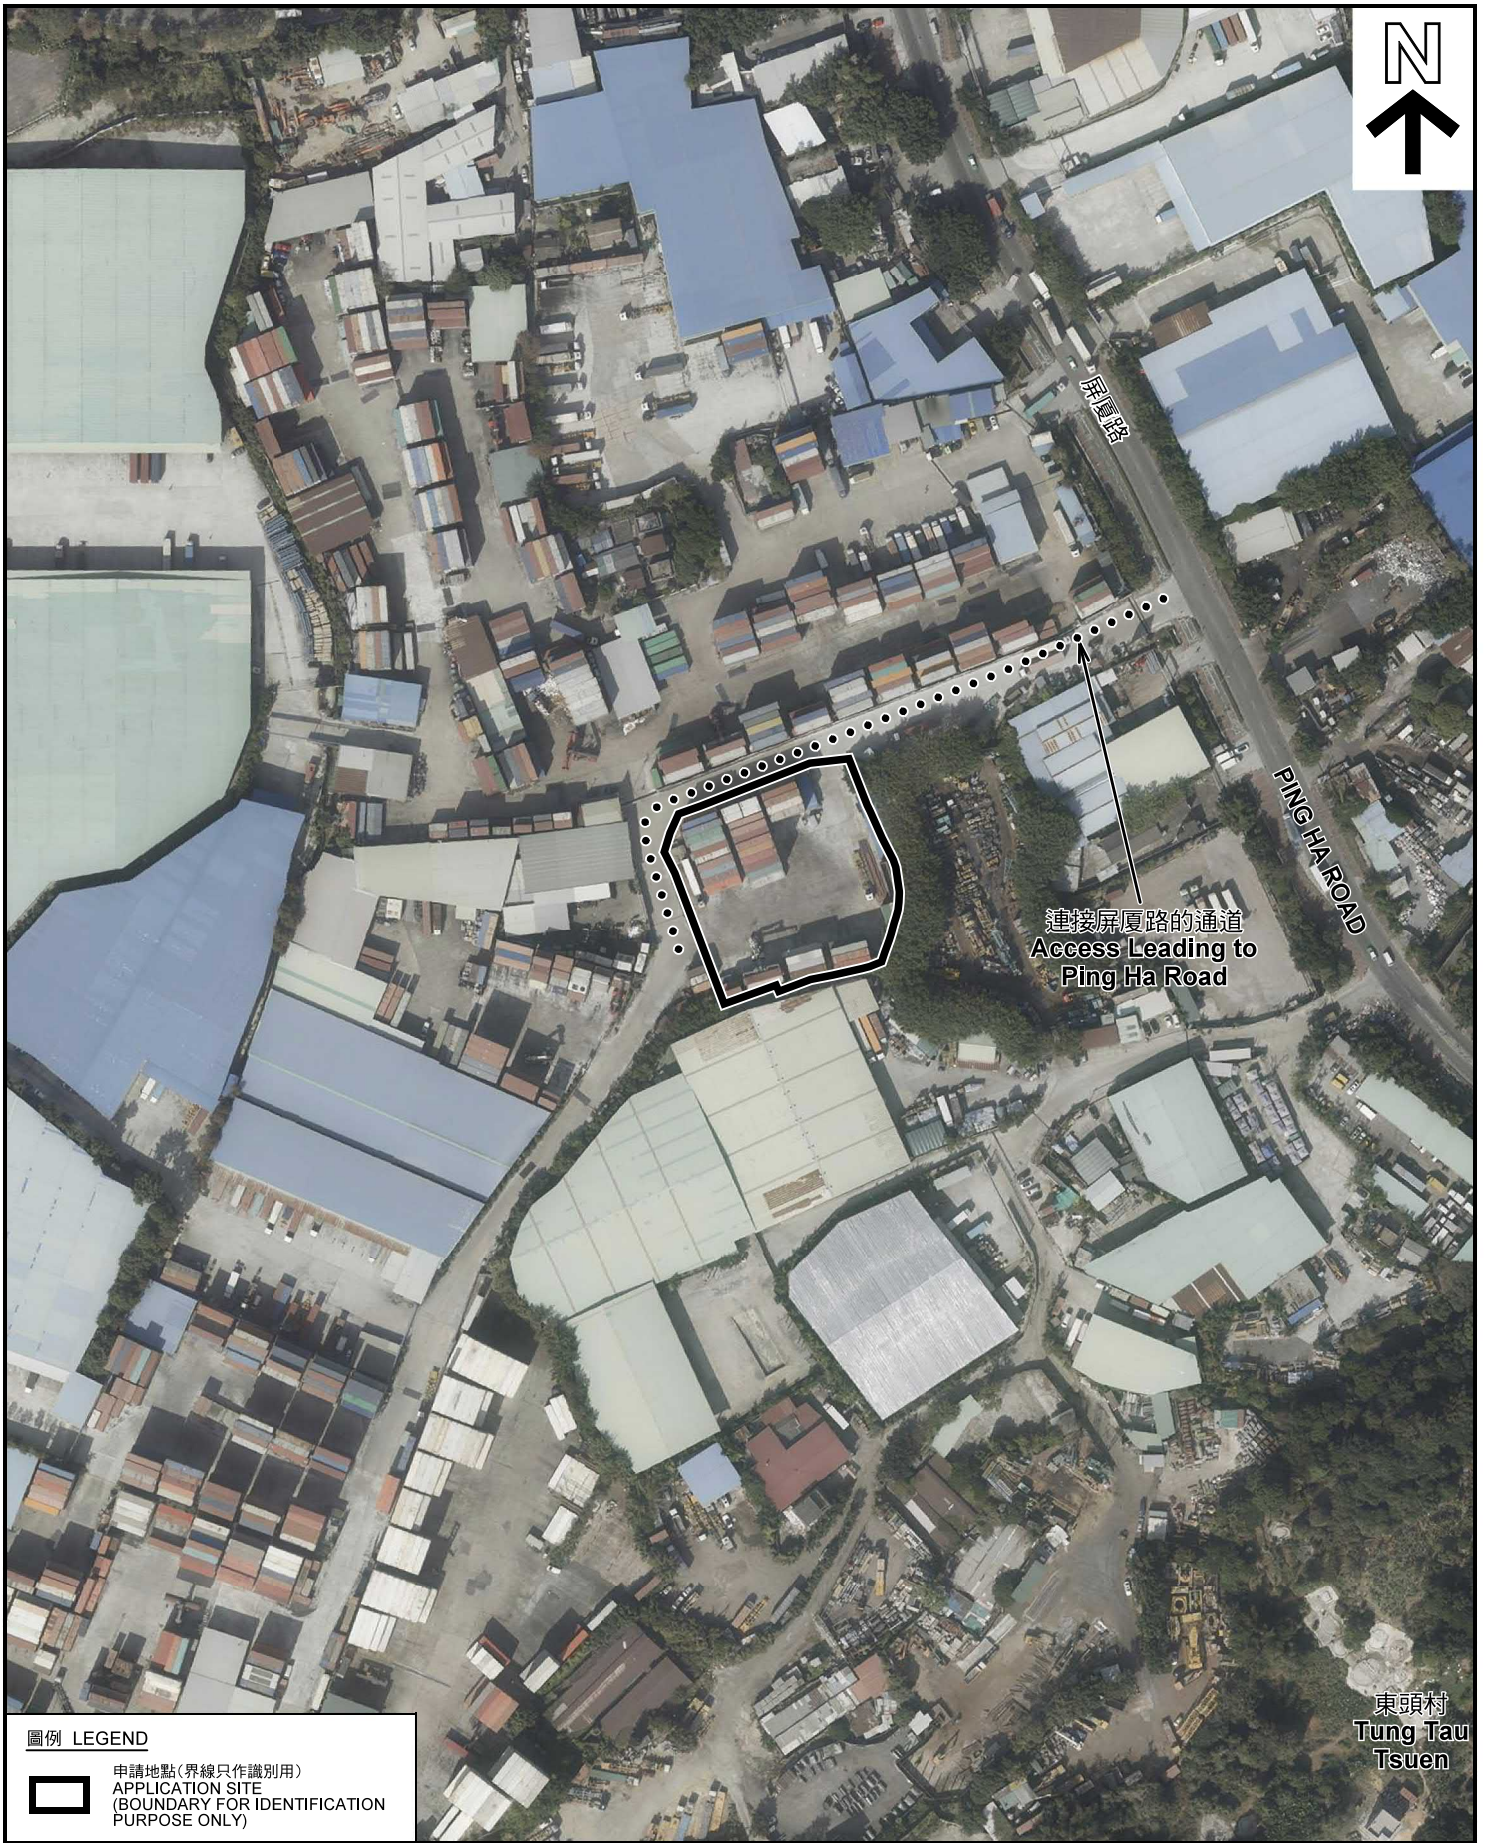

東頭村  
Tung Tau  
Tsuen

圖例 LEGEND



申請地點(界線只作識別用)  
APPLICATION SITE  
(BOUNDARY FOR IDENTIFICATION  
PURPOSE ONLY)

本摘要圖於2019年3月29日擬備，所根據的資料為地政總署於2018年1月3日拍得的航攝照片編號 E033658C  
EXTRACT PLAN PREPARED ON 29.3.2019  
E033658C TAKEN ON 3.1.2018  
BY LANDS DEPARTMENT

航攝照片 AERIAL PHOTO

臨時露天存放貨櫃及物流中心 (為期3年)  
元朗廈村丈量約份第125約地段第80號(部分)、第89號(部分)、  
第90號(部分)、第91號(部分)及第92號(部分)  
TEMPORARY OPEN STORAGE OF CONTAINERS AND  
LOGISTICS CENTRE FOR A PERIOD OF 3 YEARS  
LOTS 80 (PART), 89 (PART), 90 (PART), 91 (PART) AND  
92 (PART) IN D.D.125, HA TSUEN, YUEN LONG


規劃署  
PLANNING  
DEPARTMENT



參考編號  
REFERENCE No.  
A/HSK/135

圖 PLAN  
A-3



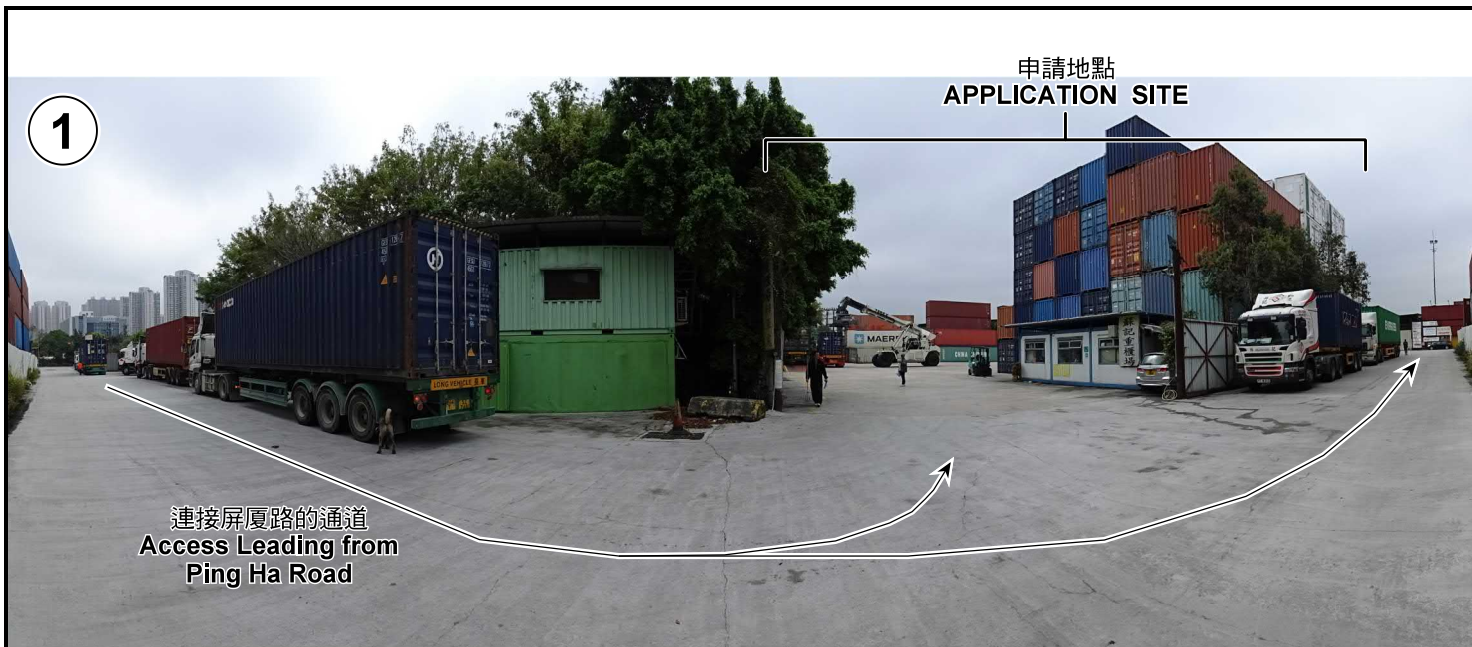

申請地點界線只作識別用 APPLICATION SITE BOUNDARY FOR IDENTIFICATION PURPOSE ONLY

**實地照片 SITE PHOTOS**

臨時露天存放貨櫃及物流中心（為期3年）  
 元朗廈村丈量約份第125約地段第80號(部分)、第89號(部分)、  
 第90號(部分)、第91號(部分)及第92號(部分)  
 TEMPORARY OPEN STORAGE OF CONTAINERS AND  
 LOGISTICS CENTRE FOR A PERIOD OF 3 YEARS  
 LOTS 80 (PART), 89 (PART), 90 (PART), 91 (PART) AND  
 92 (PART) IN D.D.125, HA TSUEN, YUEN LONG

規劃署  
**PLANNING  
 DEPARTMENT**



參考編號  
 REFERENCE No.  
**A/HSK/135**

圖 PLAN  
**A-4a**

本圖於2019年3月21日擬備，所根據的資料為攝於2019年2月22日的實地照片  
 PLAN PREPARED ON 21.3.2019  
 BASED ON SITE PHOTOS  
 TAKEN ON 22.2.2019

4



申請地點  
APPLICATION SITE

5



申請地點  
APPLICATION SITE

**實地照片 SITE PHOTOS**

臨時露天存放貨櫃及物流中心（為期3年）  
 元朗廈村丈量約份第125約地段第80號(部分)、第89號(部分)、  
 第90號(部分)、第91號(部分)及第92號(部分)  
 TEMPORARY OPEN STORAGE OF CONTAINERS AND  
 LOGISTICS CENTRE FOR A PERIOD OF 3 YEARS  
 LOTS 80 (PART), 89 (PART), 90 (PART), 91 (PART) AND  
 92 (PART) IN D.D.125, HA TSUEN, YUEN LONG

規劃署  
 PLANNING  
 DEPARTMENT



參考編號  
 REFERENCE No.  
 A/HSK/135

圖 PLAN  
 A-4b

本圖於2019年3月21日擬備，所根據的資料為攝於2019年2月22日的實地照片  
 PLAN PREPARED ON 21.3.2019  
 BASED ON SITE PHOTOS  
 TAKEN ON 22.2.2019