



附圖 1：場地大綱圖

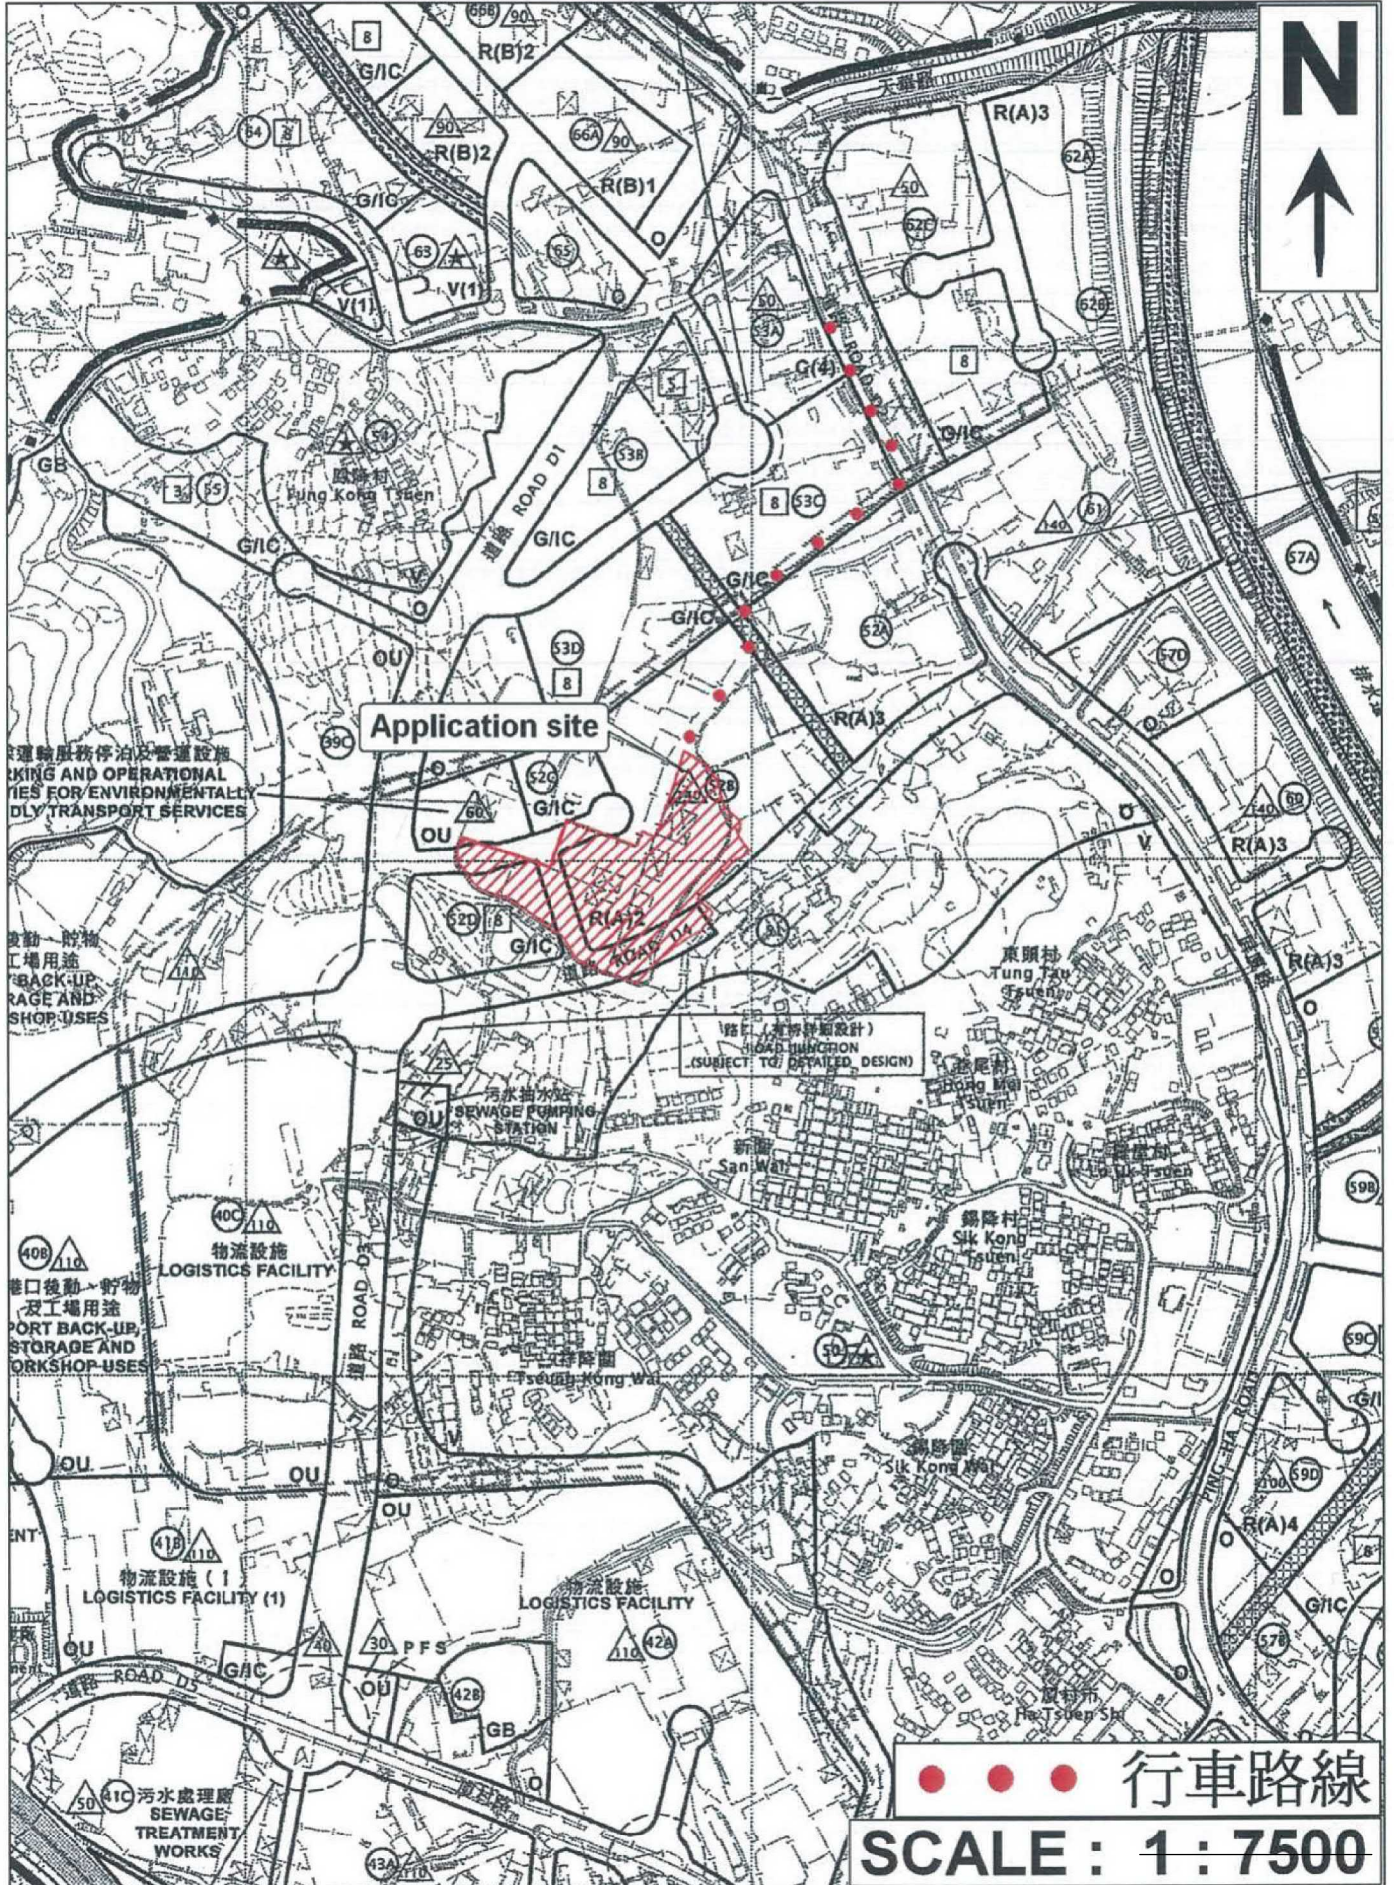

(摘錄自申請人於 13. 3. 2019 呈交的申請書)
(Extract from Applicant's
Submission of 13.3.2019)

參考編號 REFERENCE No. A/HSK/146	繪圖 DRAWING A-1
------------------------------------	-------------------


附圖 3：場地設計圖

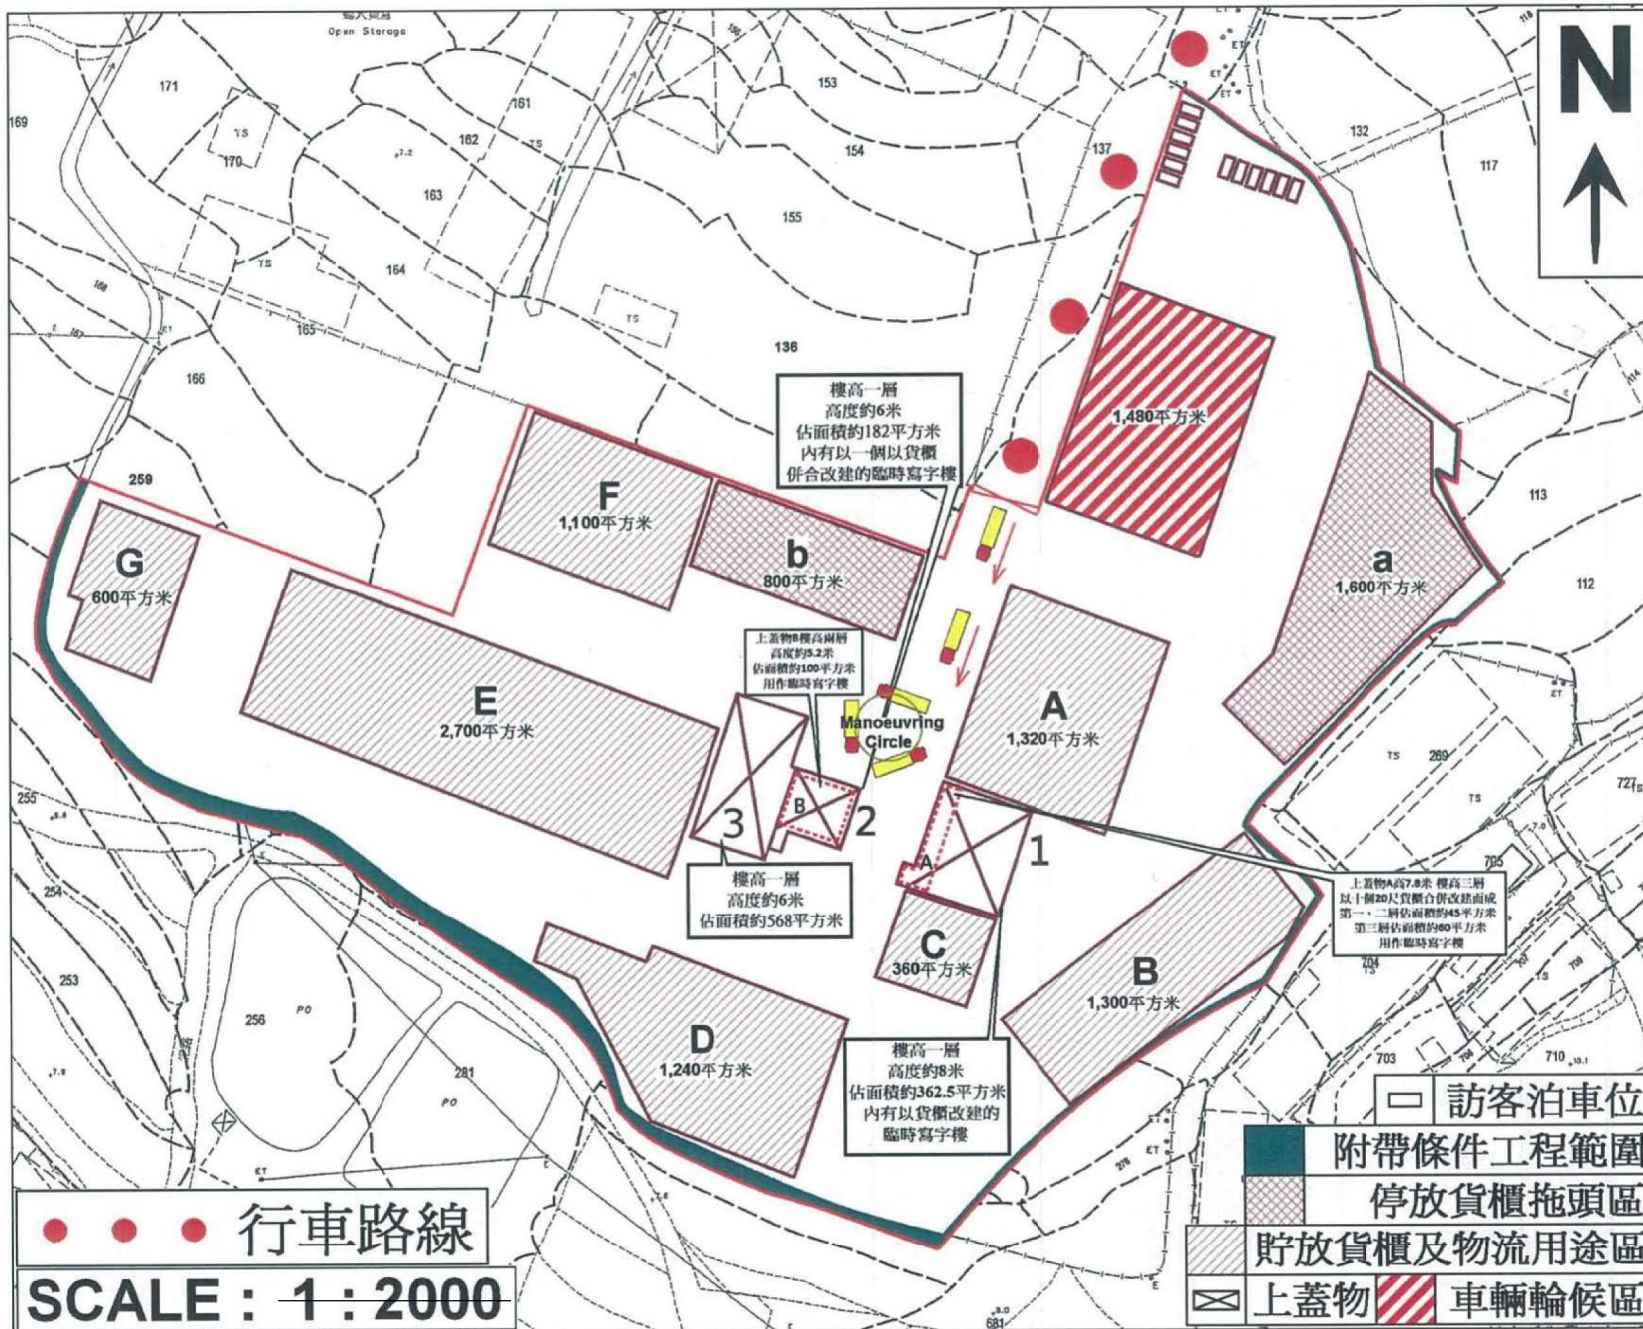

(摘錄自申請人於 13.3.2019 呈交的申請書)
(Extract from Applicant's
Submission of 13.3.2019)

參考編號 REFERENCE No. A/HSK/146	繪圖 DRAWING A-2
------------------------------------	-------------------


附頁 2：美化環境及保護樹木建議計劃圖

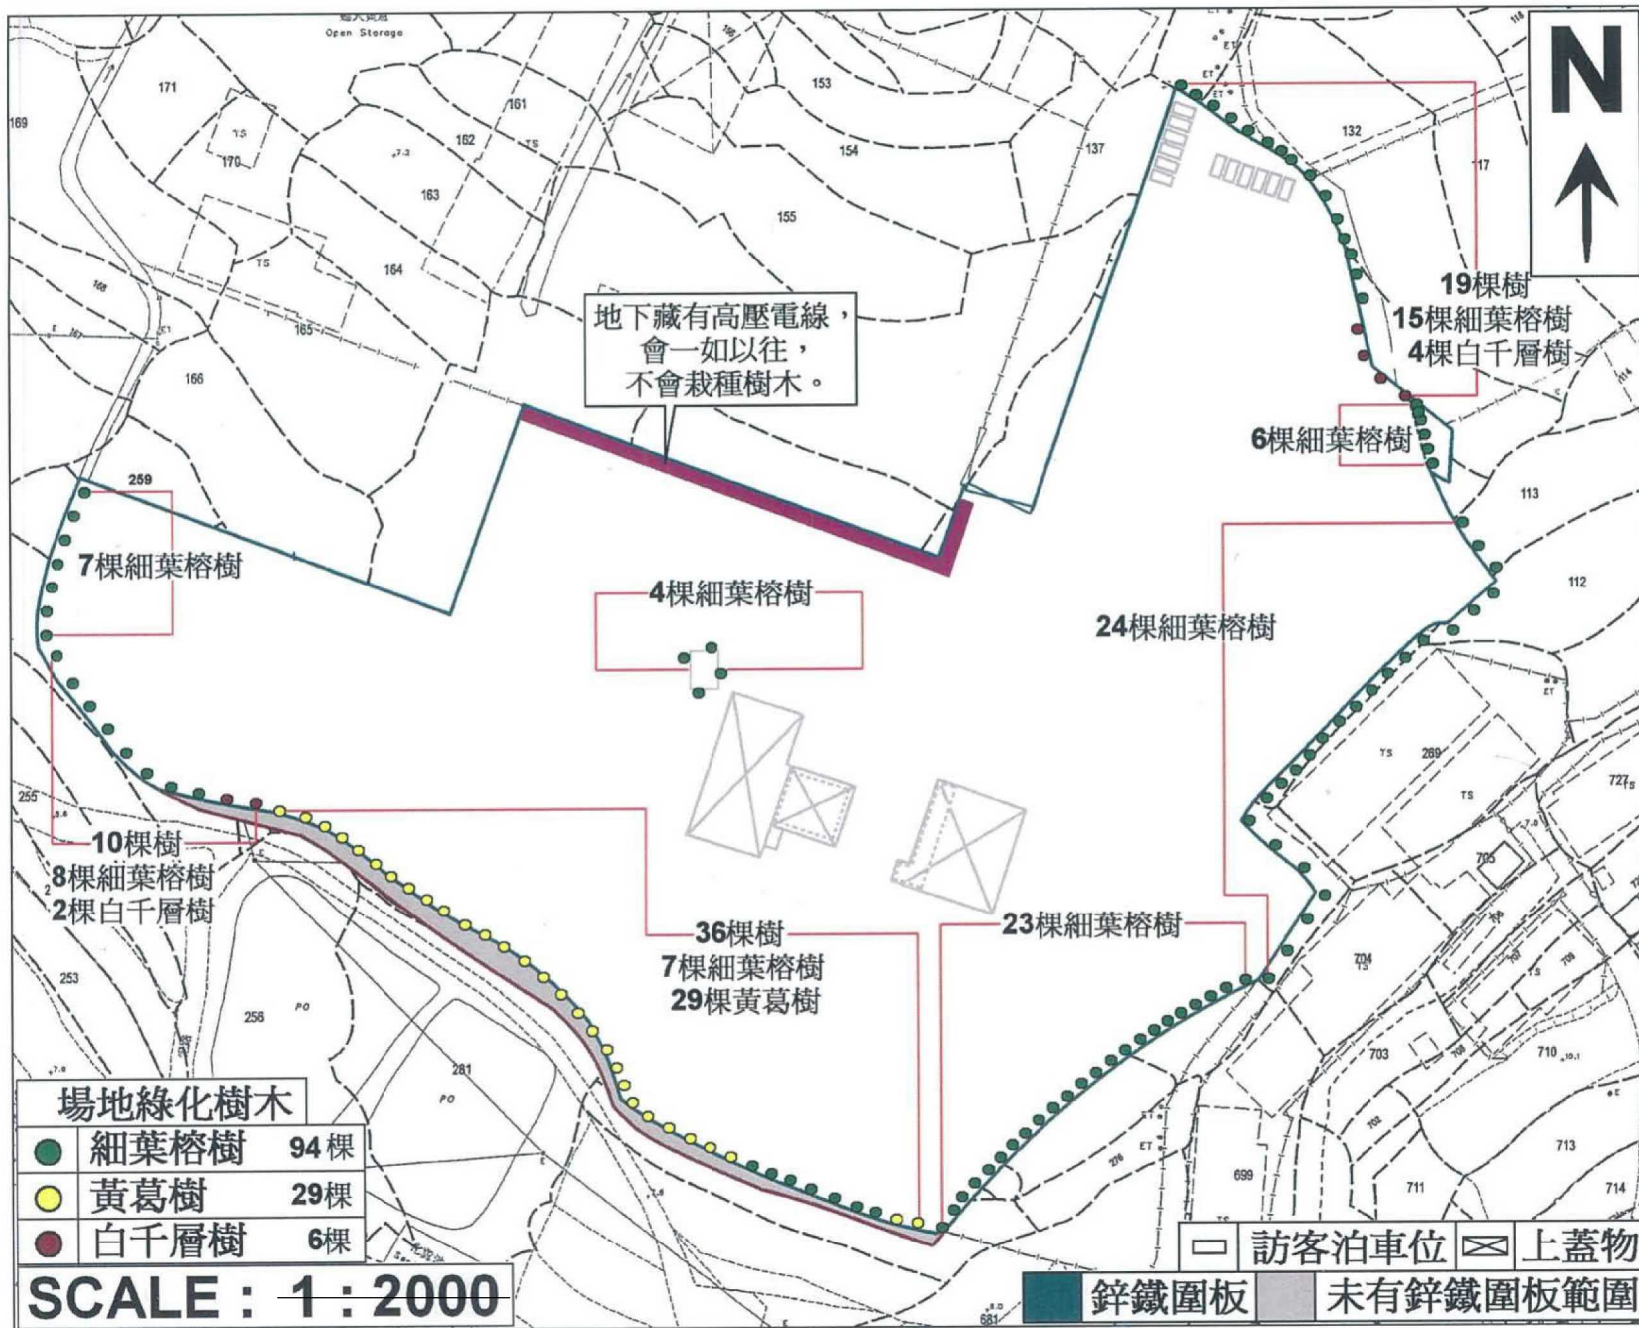

(摘錄自申請人於 13.3.2019 提交的申請書)
(Extract from Applicant's
Submission of 13.3.2019)



參考編號
REFERENCE No.
A/HSK/146

繪圖 DRAWING
A-3

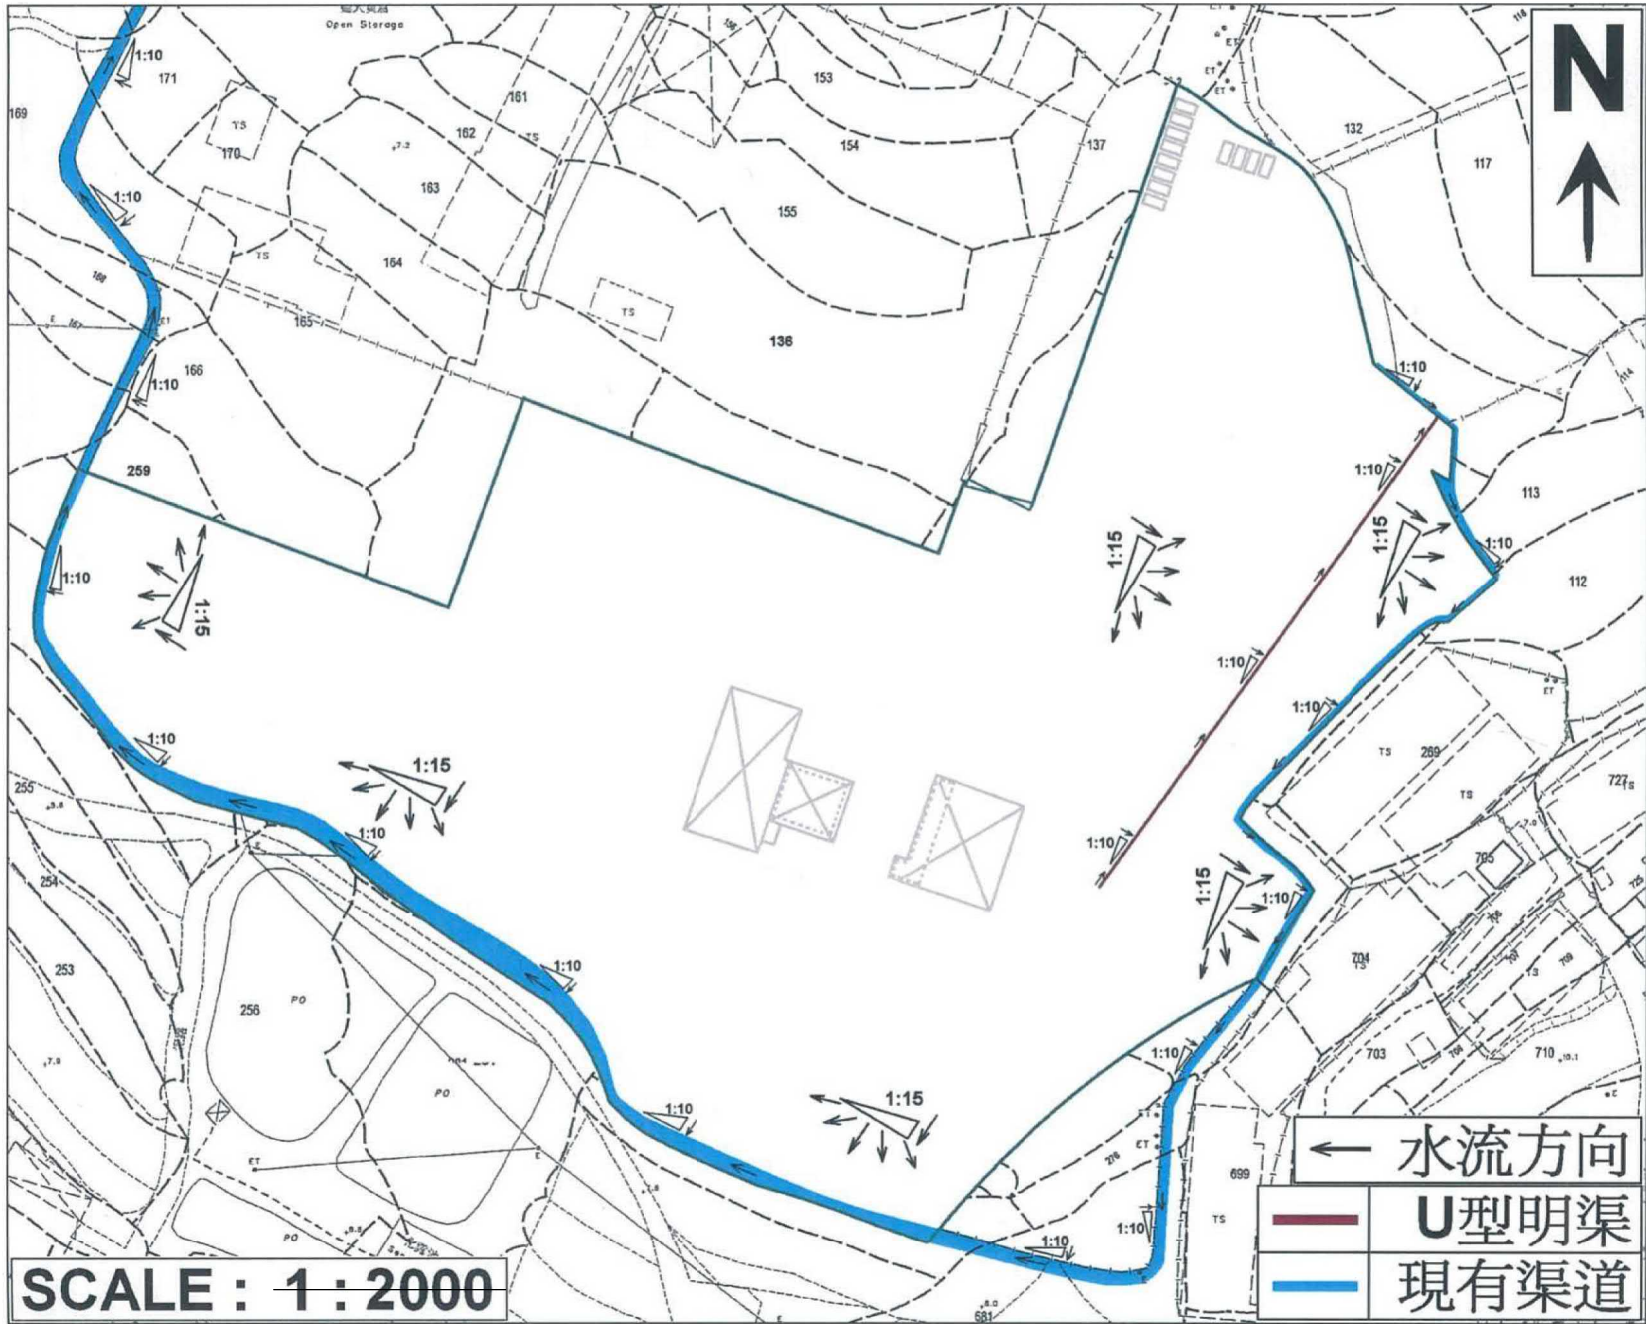


(摘錄自申請人於 13.3.2019 呈交的申請書)
 (Extract from Applicant's
 Submission of 13.3.2019)

參考編號 REFERENCE No. A/HSK/146	繪圖 DRAWING A-4
------------------------------------	-------------------

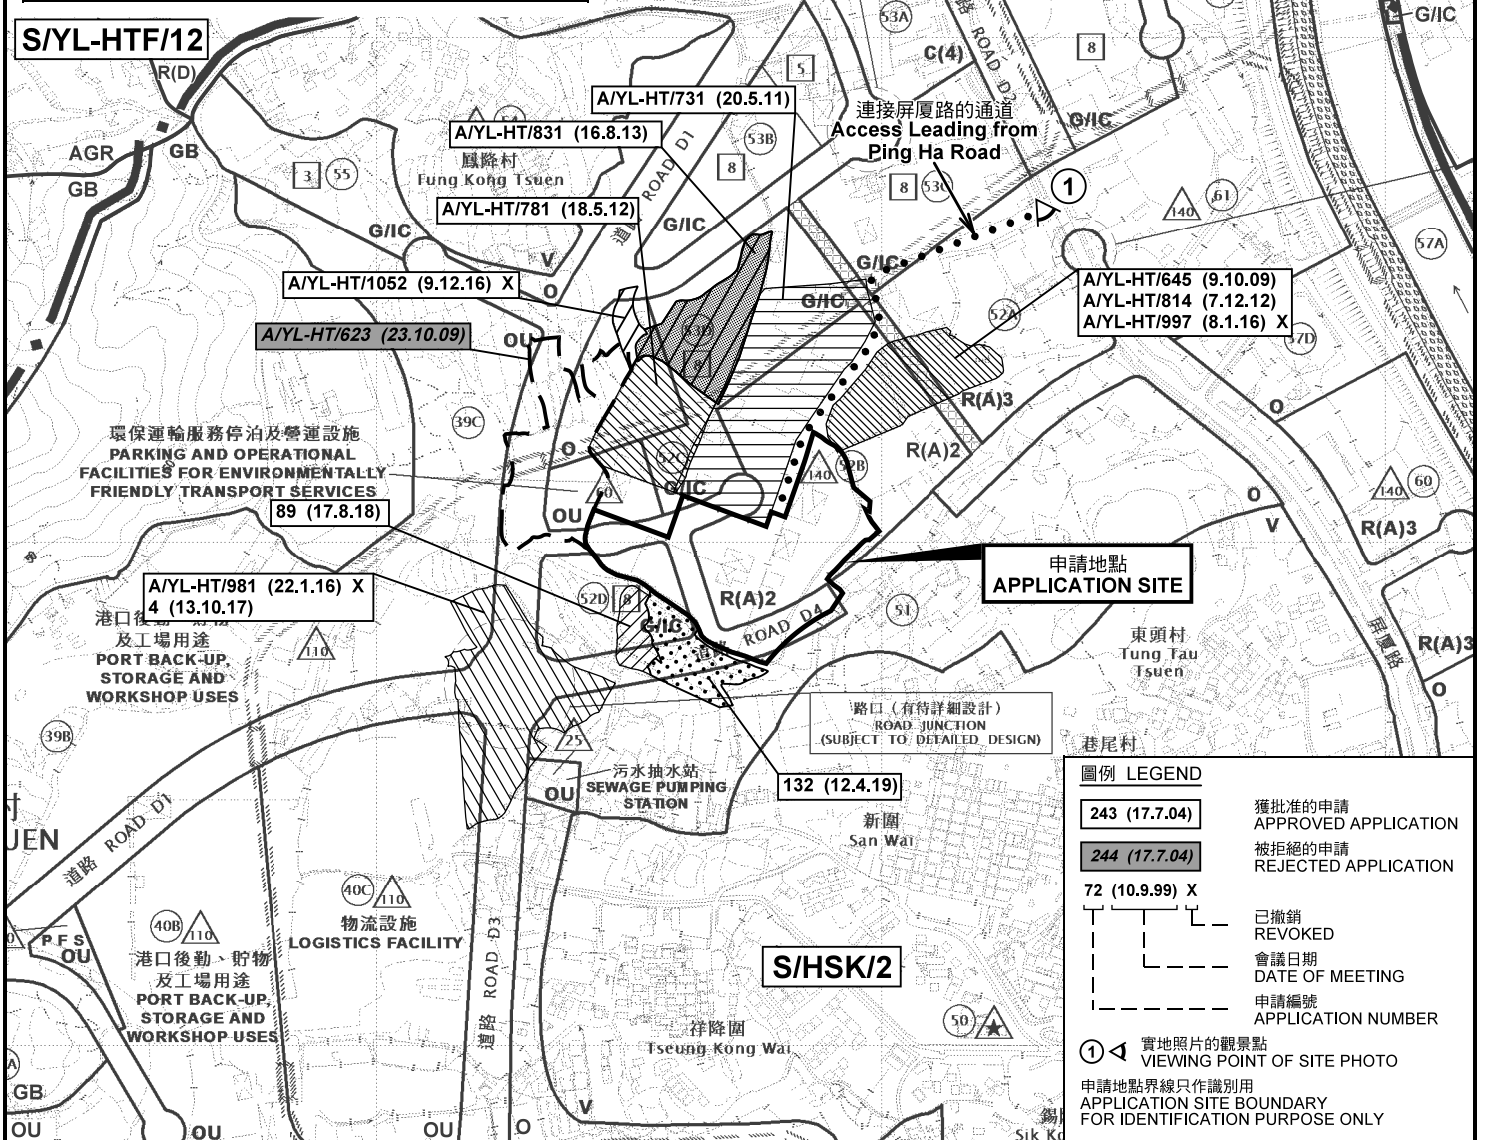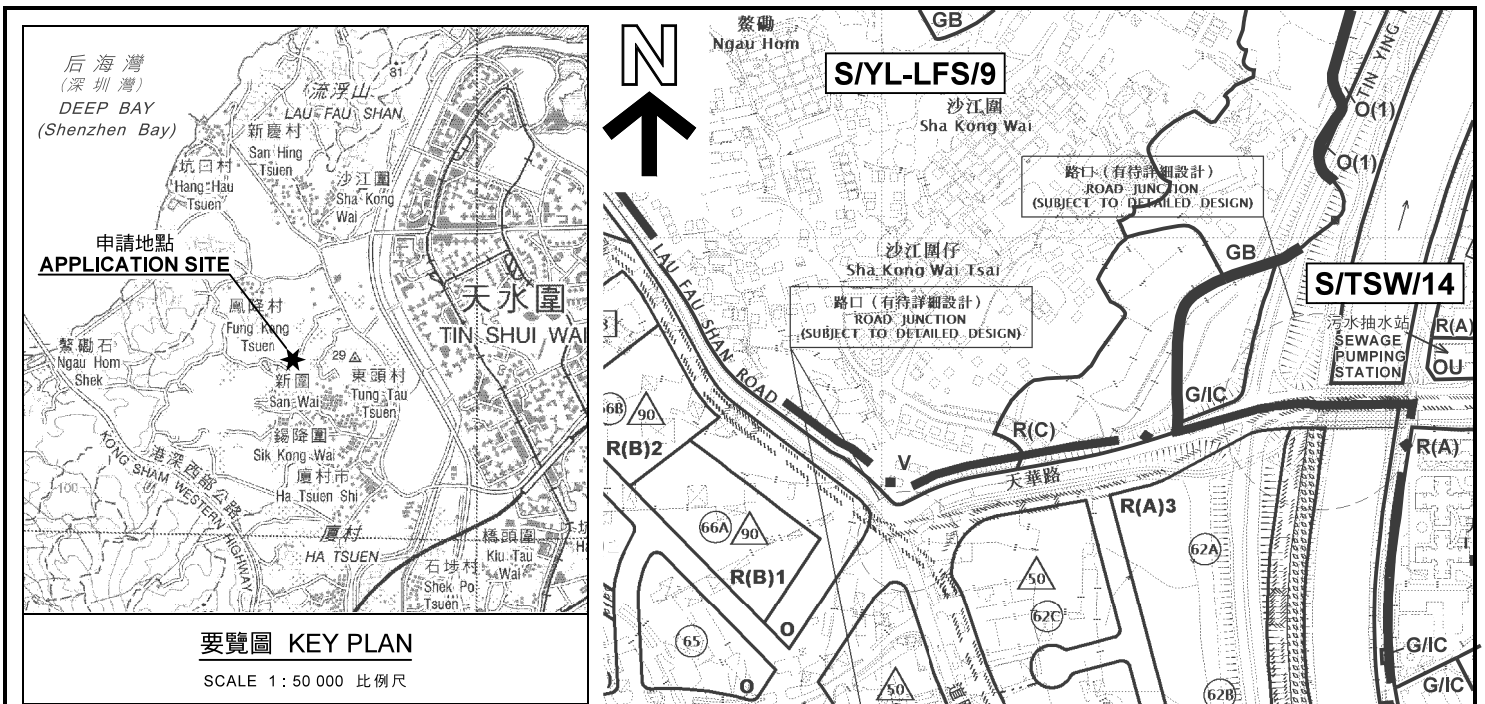

位置圖及同類申請 LOCATION PLAN WITH SIMILAR APPLICATIONS

臨時露天存放貨櫃連附屬物流用途、汽車維修、修理貨櫃及停泊貨櫃堆頭(為期3年)
元朗農村丈量約份第125號地段第112號(部分)、第113號(部分)、第133號(部分)、第134號(部分)、
第135號(部分)、第136號(部分)、第137號(部分)、第168號(部分)、第265號(部分)、第273號(部分)、
第258號(部分)、第259號(部分)、第260號(部分)、第260號B(部分)、第261號(部分)、第262號、第263號、
第264號、第265號(部分)、第266號、第267號(部分)、第268號(部分)、第270號(部分)、第271號、第272號(部分)、
第273號、第274號、第275號(部分)、第277號(部分)、第278號(部分)、第279號(部分)及第281號(部分)
TEMPORARY OPEN STORAGE OF CONTAINERS WITH ANCILLARY LOGISTICS USES,
VEHICLE REPAIR WORKSHOP, CONTAINER REPAIR WORKSHOP
AND PARKING OF TRACTORS FOR A PERIOD OF 3 YEARS
LOTS 112 (PART), 113 (PART), 133 (PART), 134 (PART), 135 (PART), 136 (PART), 137 (PART),
166 (PART), 256 (PART), 257 (PART), 258 (PART), 259 (PART), 260 S.A., 260 S.B (PART), 261 (PART),
262, 263, 264, 265 (PART), 266, 267 (PART), 268 (PART), 270 (PART), 271, 272 (PART), 273, 274,
275 (PART), 277 (PART), 278 (PART), 279 (PART) AND 281 (PART) IN D.D.125, HA TSUEN, YUEN LONG
SCALE 1 : 7 500 比例尺

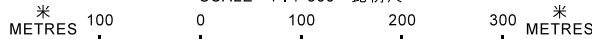

本摘要圖於2019年4月23日擬備，
所根據的資料為於2018年10月16日
核准的分區計劃大綱圖編號 S/HSK/2
EXTRACT PLAN PREPARED ON 23.4.2019
BASED ON OUTLINE ZONING PLAN No.
S/HSK/2 APPROVED ON 16.10.2018

**規劃署
PLANNING
DEPARTMENT**



參考編號
REFERENCE No.
A/HSK/146

圖 PLAN
A-1a



先前申請
PREVIOUS APPLICATIONS
A/YL-HT/103 (22.10.99) X
A/YL-HT/203 (28.9.01) s.17
A/YL-HT/232 (22.3.02) s.17
A/YL-HT/389 (13.5.05)
A/YL-HT/443 (28.4.06)

先前申請
PREVIOUS APPLICATION
A/YL-HT/590 (23.1.09)

先前申請
PREVIOUS APPLICATION
A/YL-HT/78 (26.3.99)

先前申請
PREVIOUS APPLICATIONS
A/YL-HT/24 (14.3.97)
A/YL-HT/41 (6.2.98)

先前申請
PREVIOUS APPLICATIONS
A/YL-HT/136 (17.3.00)
A/YL-HT/289 (7.3.03)
A/YL-HT/430 (3.3.06)

先前申請
PREVIOUS APPLICATIONS
A/YL-HT/826 (21.12.12)
A/YL-HT/1000 (22.1.16)

先前申請
PREVIOUS APPLICATION
A/YL-HT/595 (13.3.09) X

先前申請
PREVIOUS APPLICATIONS
A/YL-HT/334 (20.8.04) s.17
A/YL-HT/388 (19.8.05) s.17

先前申請
PREVIOUS APPLICATION
A/YL-HT/25 (1.8.97) s.17

先前申請
PREVIOUS APPLICATION
A/YL-HT/665 (23.4.10)

申請地點
APPLICATION SITE

先前申請
PREVIOUS APPLICATIONS
A/YL-HT/43 (3.4.98)
A/YL-HT/80 (30.4.99)

圖例 LEGEND

- 243 (17.7.04) 獲批准的申請 APPROVED APPLICATION
- 244 (17.7.04) 被拒絕的申請 REJECTED APPLICATION
- 72 (10.9.99) X 已撤銷 REVOKED
- 會議日期 DATE OF MEETING
- 申請編號 APPLICATION NUMBER

申請地點界線只作識別用
APPLICATION SITE BOUNDARY
FOR IDENTIFICATION PURPOSE ONLY

新圍
San Wai

先前申請圖 PREVIOUS APPLICATIONS PLAN


臨時露天存放貨櫃連附屬物流用途、汽車維修、修理貨櫃及停泊貨櫃拖頭(為期3年)
元朗農村丈量約份第125約地段第112號(部分)、第113號(部分)、第113號(部分)、第134號(部分)、
第135號(部分)、第136號(部分)、第137號(部分)、第160號(部分)、第256號(部分)、第257號(部分)、
第258號(部分)、第259號(部分)、第260號(部分)、第260號(部分)、第261號(部分)、第262號(部分)、第263號、
第264號、第265號(部分)、第266號、第267號(部分)、第268號(部分)、第270號(部分)、第271號、第272號(部分)、
第273號、第274號、第275號(部分)、第277號(部分)、第278號(部分)、第279號(部分)、第279號(部分)及第281號(部分)
TEMPORARY OPEN STORAGE OF CONTAINERS WITH ANCILLARY LOGISTICS USES,
VEHICLE REPAIR WORKSHOP, CONTAINER REPAIR WORKSHOP
AND PARKING OF TRACTORS FOR A PERIOD OF 3 YEARS
LOTS 112 (PART), 113 (PART), 133 (PART), 134 (PART), 135 (PART), 136 (PART), 137 (PART),
166 (PART), 256 (PART), 257 (PART), 258 (PART), 259 (PART), 260 S.A, 260 S.B (PART), 261 (PART),
262, 263, 264, 265 (PART), 266, 267 (PART), 268 (PART), 270 (PART), 271, 272 (PART), 273, 274,
275 (PART), 277 (PART), 278 (PART), 279 (PART) AND 281 (PART) IN D.D.125, HA TSUEN, YUEN LONG
SCALE 1 : 2 500 比例尺

規劃署
PLANNING
DEPARTMENT




參考編號
REFERENCE No.
A/HSK/146

圖 PLAN
A-1b

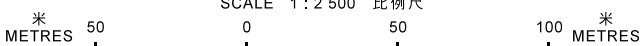

本摘要圖於2019年4月4日擬備，所根據的資料為測量圖編號 6-NW-2C 及 7A
EXTRACT PLAN PREPARED ON 4.4.2019
BASED ON SURVEY SHEETS No.
6-NW-2C & 7A

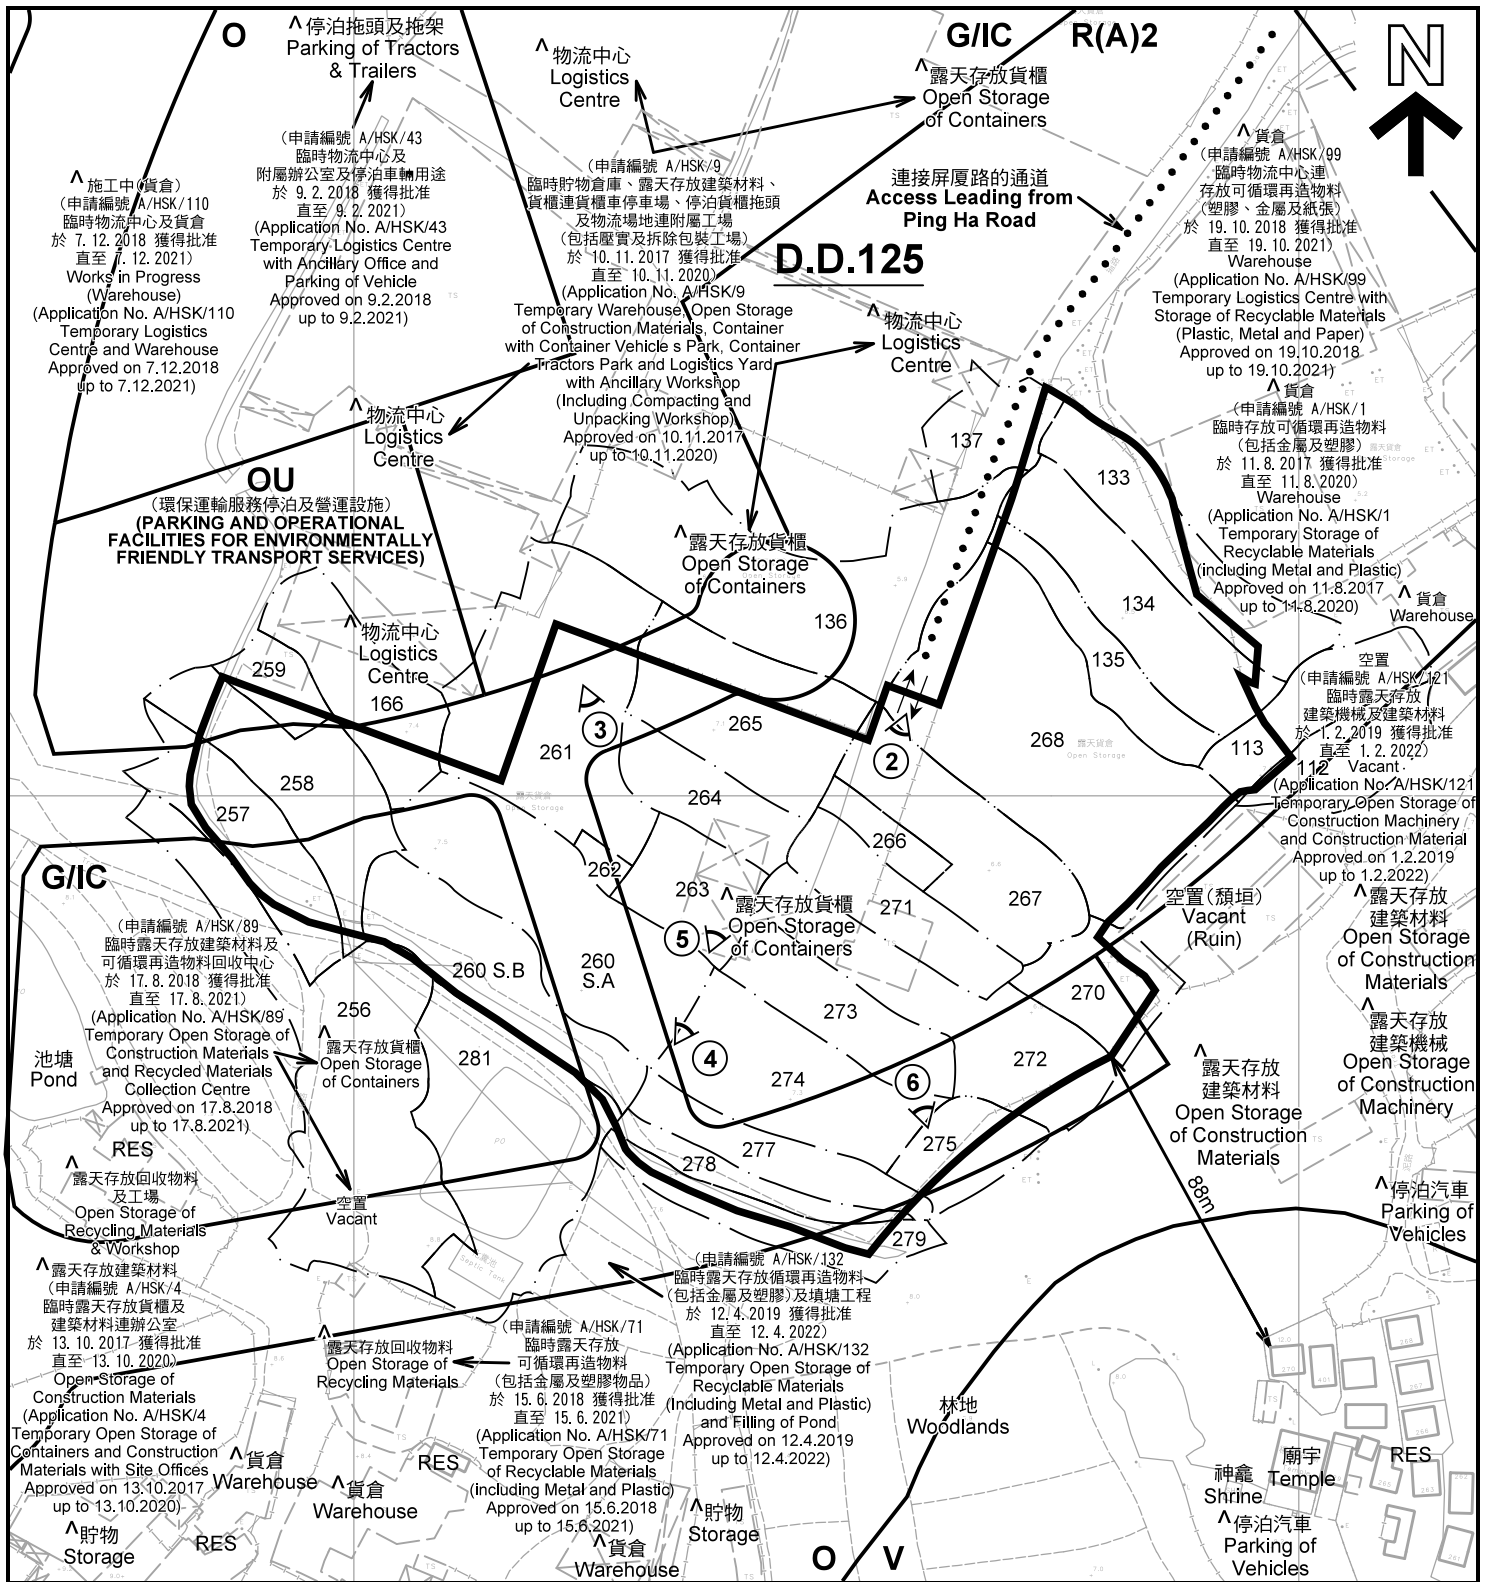

註釋 Notes:


- (1) 2019年3月22日及4月4日勘測的土地用途
Land uses shown on this plan are in accordance with the land use survey conducted by the Planning Department on 22.3.2019 & 4.4.2019
- (2) * 土地用途跟1992年3月勘測的土地用途一致
Indicates that the use is the same as that revealed by the land use survey conducted by the Planning Department in Mar 1992
- (3) ^ 土地用途跟1992年3月勘測的土地用途有別
Indicates that the use is different from that revealed by the land use survey conducted by the Planning Department in Mar 1992

圖例 LEGEND

- 申請地點(界線只作識別用)
APPLICATION SITE (BOUNDARY FOR IDENTIFICATION PURPOSE ONLY)
- R(A)** 住宅(甲類)
RESIDENTIAL (GROUP A)
- V** 鄉村式發展
VILLAGE TYPE DEVELOPMENT
- G/IC** 政府、機構或社區
GOVERNMENT, INSTITUTION OR COMMUNITY
- 休憩用地
OPEN SPACE
- OU** 其他指定用途
OTHER SPECIFIED USES
- RES** 住用構築物
RESIDENTIAL STRUCTURES
- 實地照片的觀景點
VIEWING POINT OF SITE PHOTO
- 入口/出口
INGRESS / EGRESS

平面圖 SITE PLAN

臨時露天存放貨櫃連附屬物流用途、汽車維修、修理貨櫃及停泊貨櫃地頭(為期3年)
元朗鄉村丈量約份第125約地段第112號(部分)、第113號(部分)、第133號(部分)、第134號(部分)、
第135號(部分)、第136號(部分)、第137號(部分)、第166號(部分)、第256號(部分)、第257號(部分)、
第258號(部分)、第259號(部分)、第260號(部分)、第260號(部分)、第261號(部分)、第262號、第263號、
第264號、第265號(部分)、第266號、第267號(部分)、第268號(部分)、第270號(部分)、第271號、第272號(部分)、
第273號、第274號、第275號(部分)、第277號(部分)、第278號(部分)、第279號(部分)及第281號(部分)
TEMPORARY OPEN STORAGE OF CONTAINERS WITH ANCILLARY LOGISTICS USES,
VEHICLE REPAIR WORKSHOP, CONTAINER REPAIR WORKSHOP
AND PARKING OF TRACTORS FOR A PERIOD OF 3 YEARS
LOTS 112 (PART), 113 (PART), 133 (PART), 134 (PART), 135 (PART), 136 (PART), 137 (PART),
166 (PART), 256 (PART), 257 (PART), 258 (PART), 259 (PART), 260 S.A., 260 S.B (PART), 261 (PART),
262, 263, 264, 265 (PART), 266, 267 (PART), 268 (PART), 270 (PART), 271, 272 (PART), 273, 274,
275 (PART), 277 (PART), 278 (PART), 279 (PART) AND 281 (PART) IN D.D.125, HA TSUEN, YUEN LONG
SCALE 1 : 2 000 比例尺

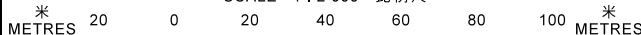

規劃署
PLANNING
DEPARTMENT



參考編號
REFERENCE No.
A/HSK/146

圖 PLAN
A-2



連接屏廈路的通道
Access Leading from
Ping Ha Road

新圍
San Wai

圖例 LEGEND



申請地點(界線只作識別用)
APPLICATION SITE
(BOUNDARY FOR IDENTIFICATION
PURPOSE ONLY)

本摘要圖於2019年4月17日擬備，所根據的資料為地政總署於2018年1月3日拍得的航攝照片編號 E033657C
EXTRACT PLAN PREPARED ON 17.4.2019
BASED ON AERIAL PHOTO No.
E033657C TAKEN ON 3.1.2018
BY LANDS DEPARTMENT

航攝照片 AERIAL PHOTO

臨時露天存放貨櫃連附屬用途、汽車維修、修理貨櫃及停泊貨櫃拖頭(為期3年)
元朗鄉村丈量約份第125約地段第112號(部分)、第113號(部分)、第133號(部分)、第134號(部分)、
第135號(部分)、第136號(部分)、第137號(部分)、第166號(部分)、第256號(部分)、第257號(部分)、
第258號(部分)、第259號(部分)、第260號A分段、第260號B分段(部分)、第261號(部分)、第262號、第263號、
第264號、第265號(部分)、第266號、第267號(部分)、第268號(部分)、第270號(部分)、第271號、第272號(部分)、
第273號、第274號、第275號(部分)、第277號(部分)、第278號(部分)、第279號(部分)及第281號(部分)
TEMPORARY OPEN STORAGE OF CONTAINERS WITH ANCILLARY LOGISTICS USES,
VEHICLE REPAIR WORKSHOP CONTAINER REPAIR WORKSHOP
AND PARKING OF TRACTORS FOR A PERIOD OF 3 YEARS
LOTS 112 (PART), 113 (PART), 133 (PART), 134 (PART), 135 (PART), 136 (PART), 137 (PART),
166 (PART), 256 (PART), 257 (PART), 258 (PART), 259 (PART), 260 S.A, 260 S.B (PART), 261 (PART),
262, 263, 264, 265 (PART), 266, 267 (PART), 268 (PART), 270 (PART), 271, 272 (PART), 273, 274,
275 (PART), 277 (PART), 278 (PART), 279 (PART) AND 281 (PART) IN D.D. 125, HA TSUEN, YUEN LONG

規劃署
PLANNING
DEPARTMENT



參考編號
REFERENCE No.
A/HSK/146

圖 PLAN
A-3



1

屏廈路
PING HA ROAD

連接申請地點的通道
Access Leading to
the Application Site



2

申請地點
APPLICATION SITE



3

申請地點
APPLICATION SITE

實地照片 SITE PHOTOS

臨時露天存放貨櫃連附屬物流用途、汽車維修、修理貨櫃及停泊貨櫃拖頭(為期3年)
元朗廖村丈量約份第125約地段第112號(部分)、第113號(部分)、第133號(部分)、第134號(部分)、
第135號(部分)、第136號(部分)、第137號(部分)、第166號(部分)、第256號(部分)、第257號(部分)、
第258號(部分)、第259號(部分)、第260號A分段、第260號B分段(部分)、第261號(部分)、第262號、第263號、
第264號、第265號(部分)、第266號、第267號(部分)、第268號(部分)、第270號(部分)、第271號、第272號(部分)、
第273號、第274號、第275號(部分)、第277號(部分)、第278號(部分)、第279號(部分)及第281號(部分)
TEMPORARY OPEN STORAGE OF CONTAINERS WITH ANCILLARY LOGISTICS USES,
VEHICLE REPAIR WORKSHOP, CONTAINER REPAIR WORKSHOP
AND PARKING OF TRACTORS FOR A PERIOD OF 3 YEARS
LOTS 112 (PART), 113 (PART), 133 (PART), 134 (PART), 135 (PART), 136 (PART), 137 (PART),
166 (PART), 256 (PART), 257 (PART), 258 (PART), 259 (PART), 260 S.A, 260 S.B (PART), 261 (PART),
262, 263, 264, 265 (PART), 266, 267 (PART), 268 (PART), 270 (PART), 271, 272 (PART), 273, 274,
275 (PART), 277 (PART), 278 (PART), 279 (PART) AND 281 (PART) IN D.D.125, HA TSUEN, YUEN LONG

本圖於2019年4月18日擬備，所根據的資料為攝於2019年3月22日的實地照片
PLAN PREPARED ON 18.4.2019
BASED ON SITE PHOTOS
TAKEN ON 22.3.2019

規劃署
PLANNING
DEPARTMENT



參考編號
REFERENCE No.
A/HSK/146

圖 PLAN
A-4a



4

申請地點
APPLICATION SITE



5

申請地點
APPLICATION SITE



6

申請地點
APPLICATION SITE

實地照片 SITE PHOTOS

本圖於2019年4月18日擬備，所根據的資料為攝於2019年3月22日的實地照片
PLAN PREPARED ON 18.4.2019
BASED ON SITE PHOTOS
TAKEN ON 22.3.2019

臨時露天存放貨櫃連附屬物流用途、汽車維修、修理貨櫃及停泊貨櫃拖頭(為期3年)
元朗廖村丈量約份第125約地段第112號(部分)、第113號(部分)、第133號(部分)、第134號(部分)、
第135號(部分)、第136號(部分)、第137號(部分)、第166號(部分)、第256號(部分)、第257號(部分)、
第258號(部分)、第259號(部分)、第260號A分段、第260號B分段(部分)、第261號(部分)、第262號、第263號、
第264號、第265號(部分)、第266號、第267號(部分)、第268號(部分)、第270號(部分)、第271號、第272號(部分)、
第273號、第274號、第275號(部分)、第277號(部分)、第278號(部分)、第279號(部分)及第281號(部分)
TEMPORARY OPEN STORAGE OF CONTAINERS WITH ANCILLARY LOGISTICS USES,
VEHICLE REPAIR WORKSHOP, CONTAINER REPAIR WORKSHOP
AND PARKING OF TRACTORS FOR A PERIOD OF 3 YEARS
LOTS 112 (PART), 113 (PART), 133 (PART), 134 (PART), 135 (PART), 136 (PART), 137 (PART),
166 (PART), 256 (PART), 257 (PART), 258 (PART), 259 (PART), 260 S.A, 260 S.B (PART), 261 (PART),
262, 263, 264, 265 (PART), 266, 267 (PART), 268 (PART), 270 (PART), 271, 272 (PART), 273, 274,
275 (PART), 277 (PART), 278 (PART), 279 (PART) AND 281 (PART) IN D.D.125, HA TSUEN, YUEN LONG

規劃署
PLANNING
DEPARTMENT



參考編號
REFERENCE No.
A/HSK/146

圖 PLAN
A-4b