




申請地點
APPLICATION SITE

要覽圖 KEY PLAN

SCALE 1 : 50 000 比例尺

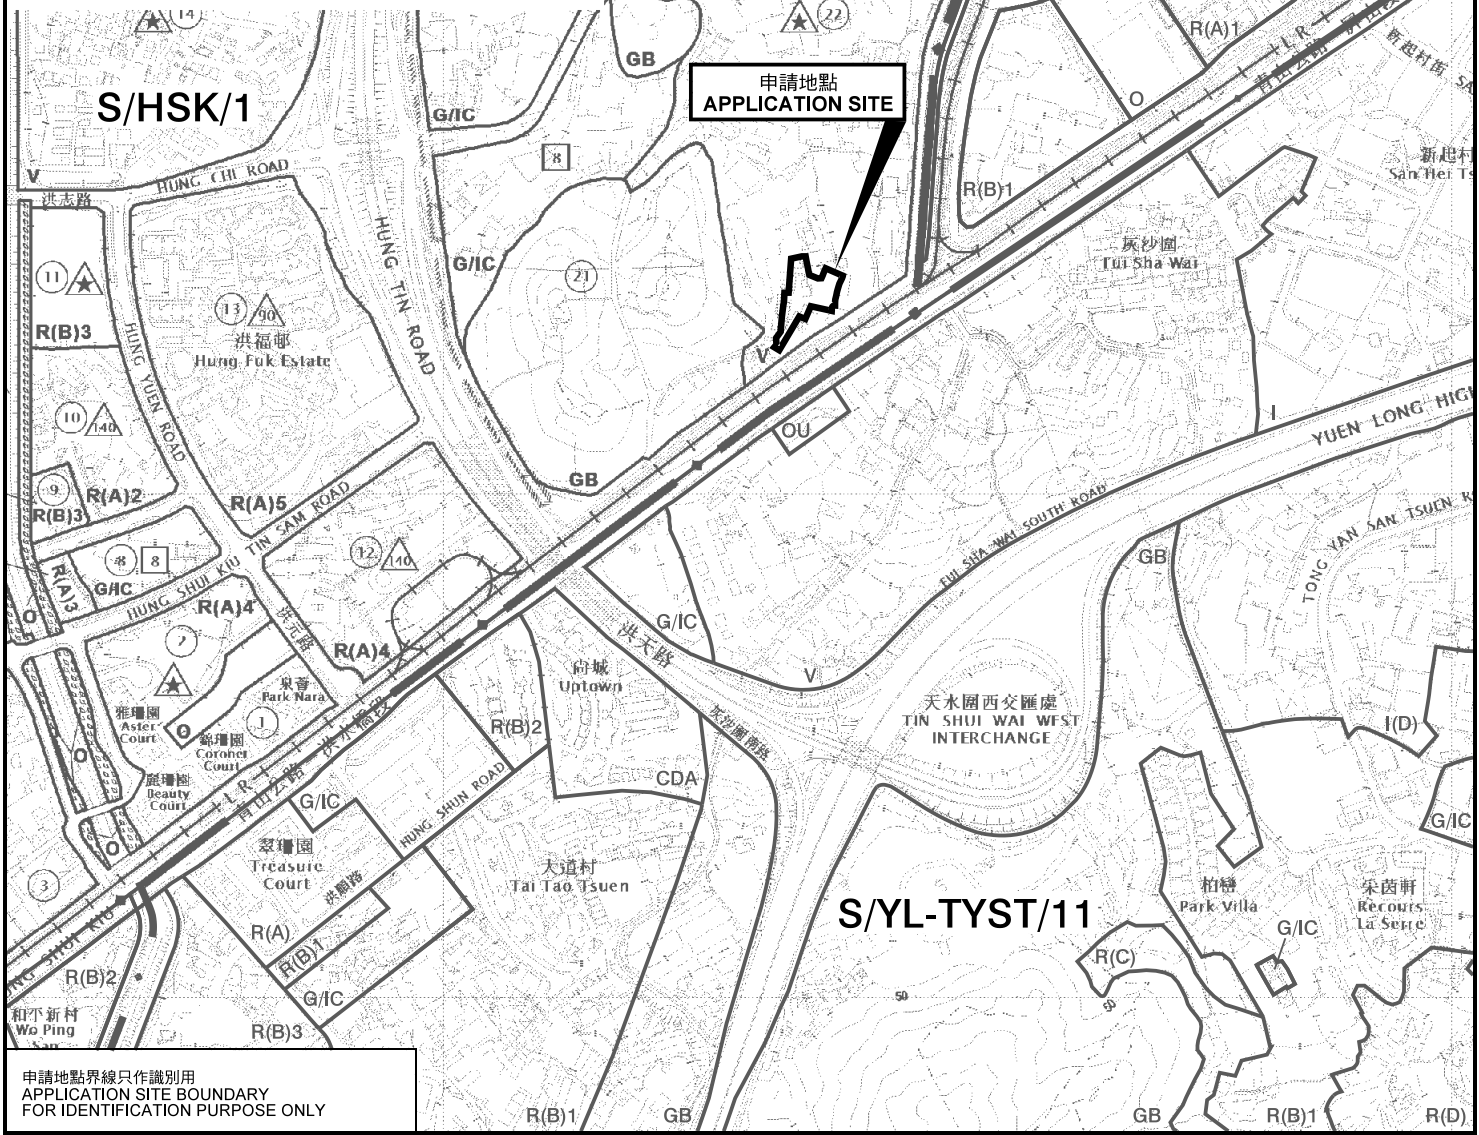

申請地點界線只作識別用
APPLICATION SITE BOUNDARY
FOR IDENTIFICATION PURPOSE ONLY

位置圖 LOCATION PLAN

本摘要圖於2017年12月29日擬備，
所根據的資料為於2017年5月26日
展示的分區計劃大綱圖編號 S/HSK/1
EXTRACT PLAN PREPARED ON 29.12.2017
BASED ON OUTLINE ZONING PLAN No.
S/HSK/1 EXHIBITED ON 26.5.2017

擬議宗教機構(神學院重建)
新界元朗洪屋130號丈量約份第121約地段第171號(部分)、
第172號(部分)、第173號、第174號及第175號餘段(部分)
PROPOSED RELIGIOUS INSTITUTION (REDEVELOPMENT OF SEMINARY)
LOTS 171 (PART), 172 (PART), 173, 174 AND 175 RP (PART)
IN D.D. 121, 130 HUNG UK, YUEN LONG,
NEW TERRITORIES

SCALE 1 : 7 500 比例尺
米 100 0 100 200 300 米
METRES

規劃署
PLANNING
DEPARTMENT



參考編號
REFERENCE No.
A/HSK/15

圖 PLAN
A-1