


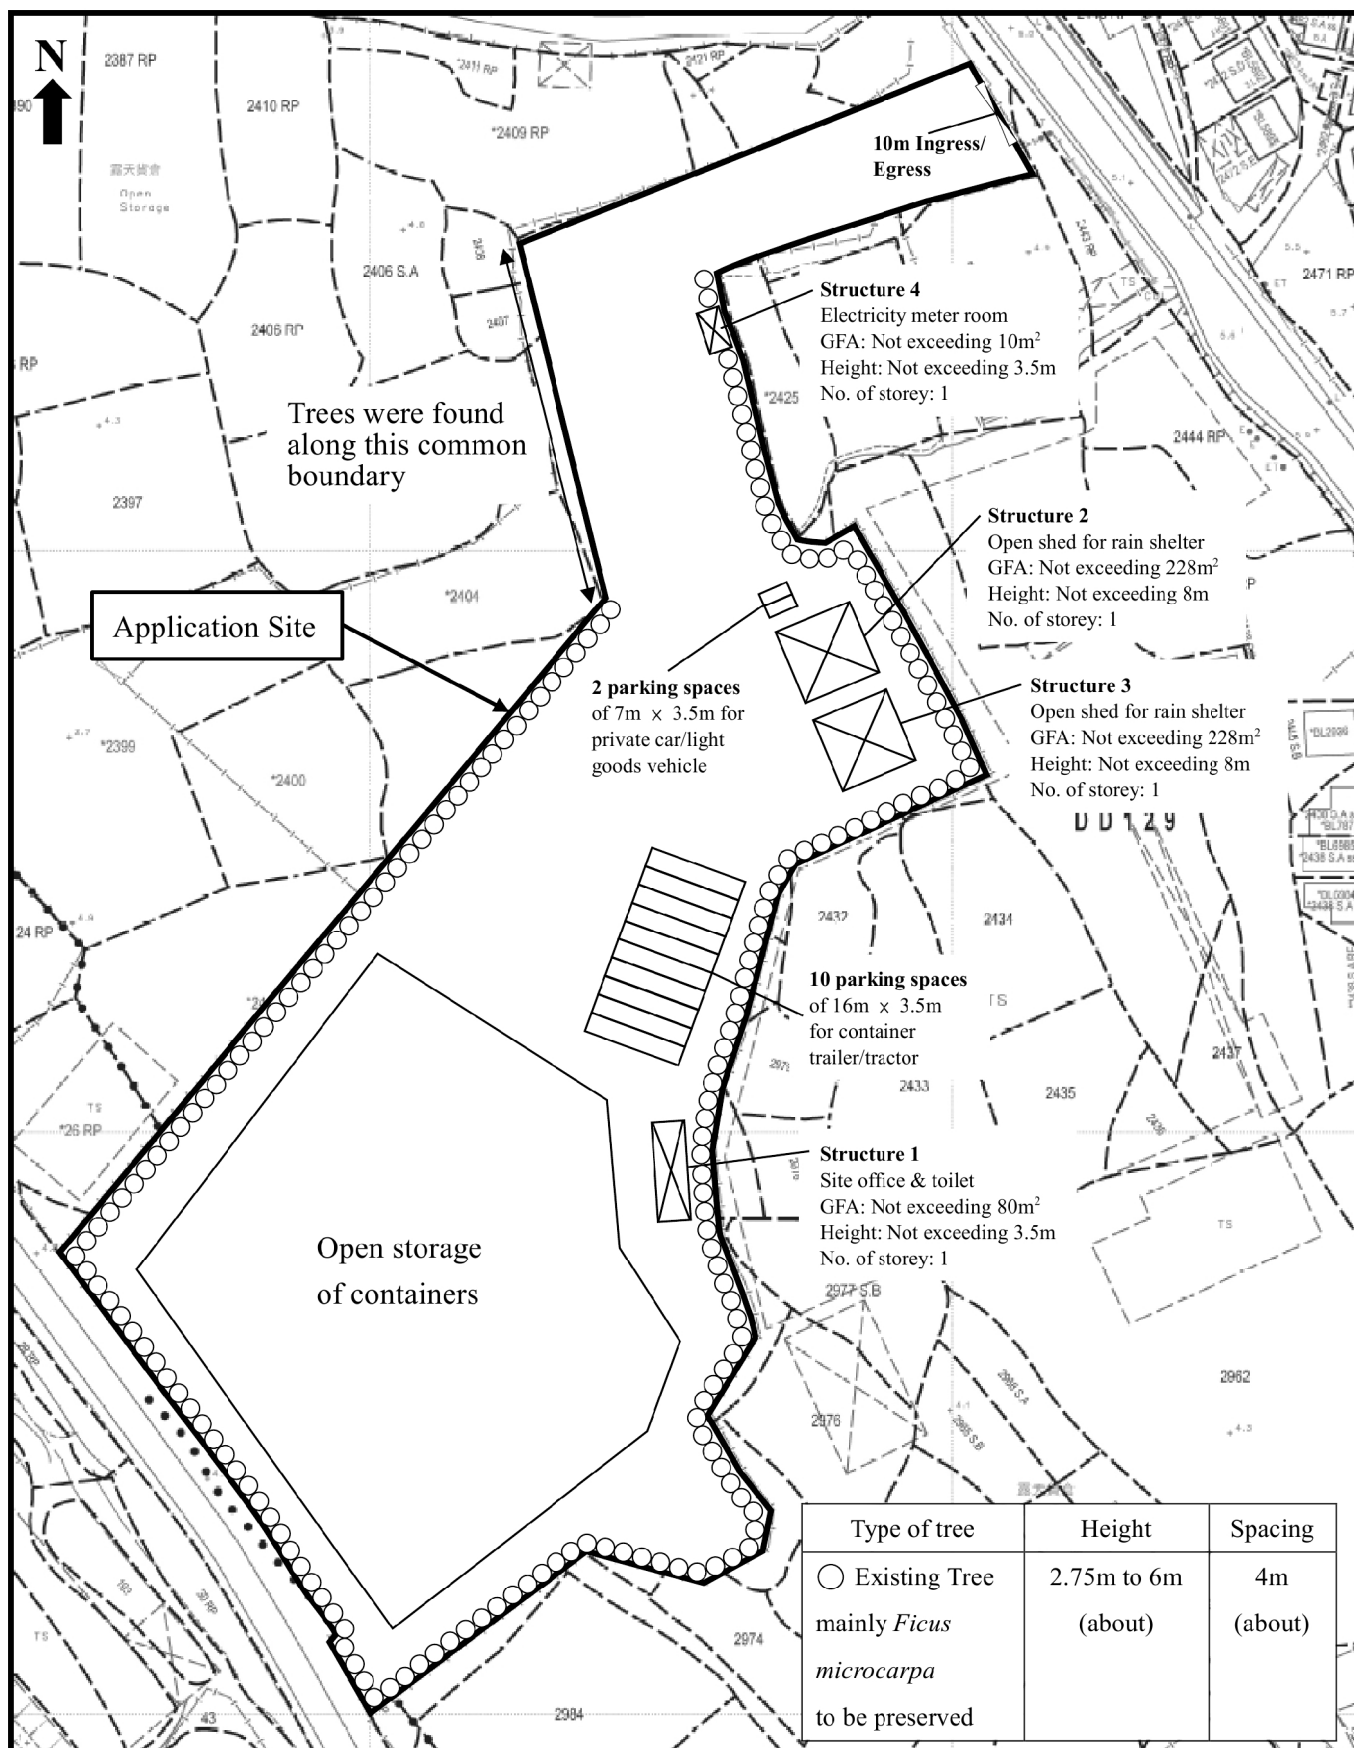


Proposed Development:

Proposed Temporary Open Storage of Containers for a Period of 3 Years at Lots 26 RP (Part), 29 RP (Part), 31 RP (Part) in D.D.128 and Lots 2401 (Part), 2402, 2403 (Part), 2404 (Part), 2409 RP (Part), 2420 RP (Part), 2422 RP (Part), 2423 (Part), 2424 (Part), 2426, 2427 (Part), 2428, 2429, 2430 (Part), 2431 (Part), 2432 (Part), 2439 (Part), 2974 (Part), 2975 S.A (Part), 2975 S.B (Part), 2977 S.A (Part), 2979 (Part), 2980 (Part), 2982 RP, 2983 RP (Part) in D.D. 129 and Adjoining Government Land, Ha Tsuen, Yuen Long, N.T.

Figure 4:
As-planted Landscape & Tree Preservation Plan

Scale:
1:1200

Remarks:

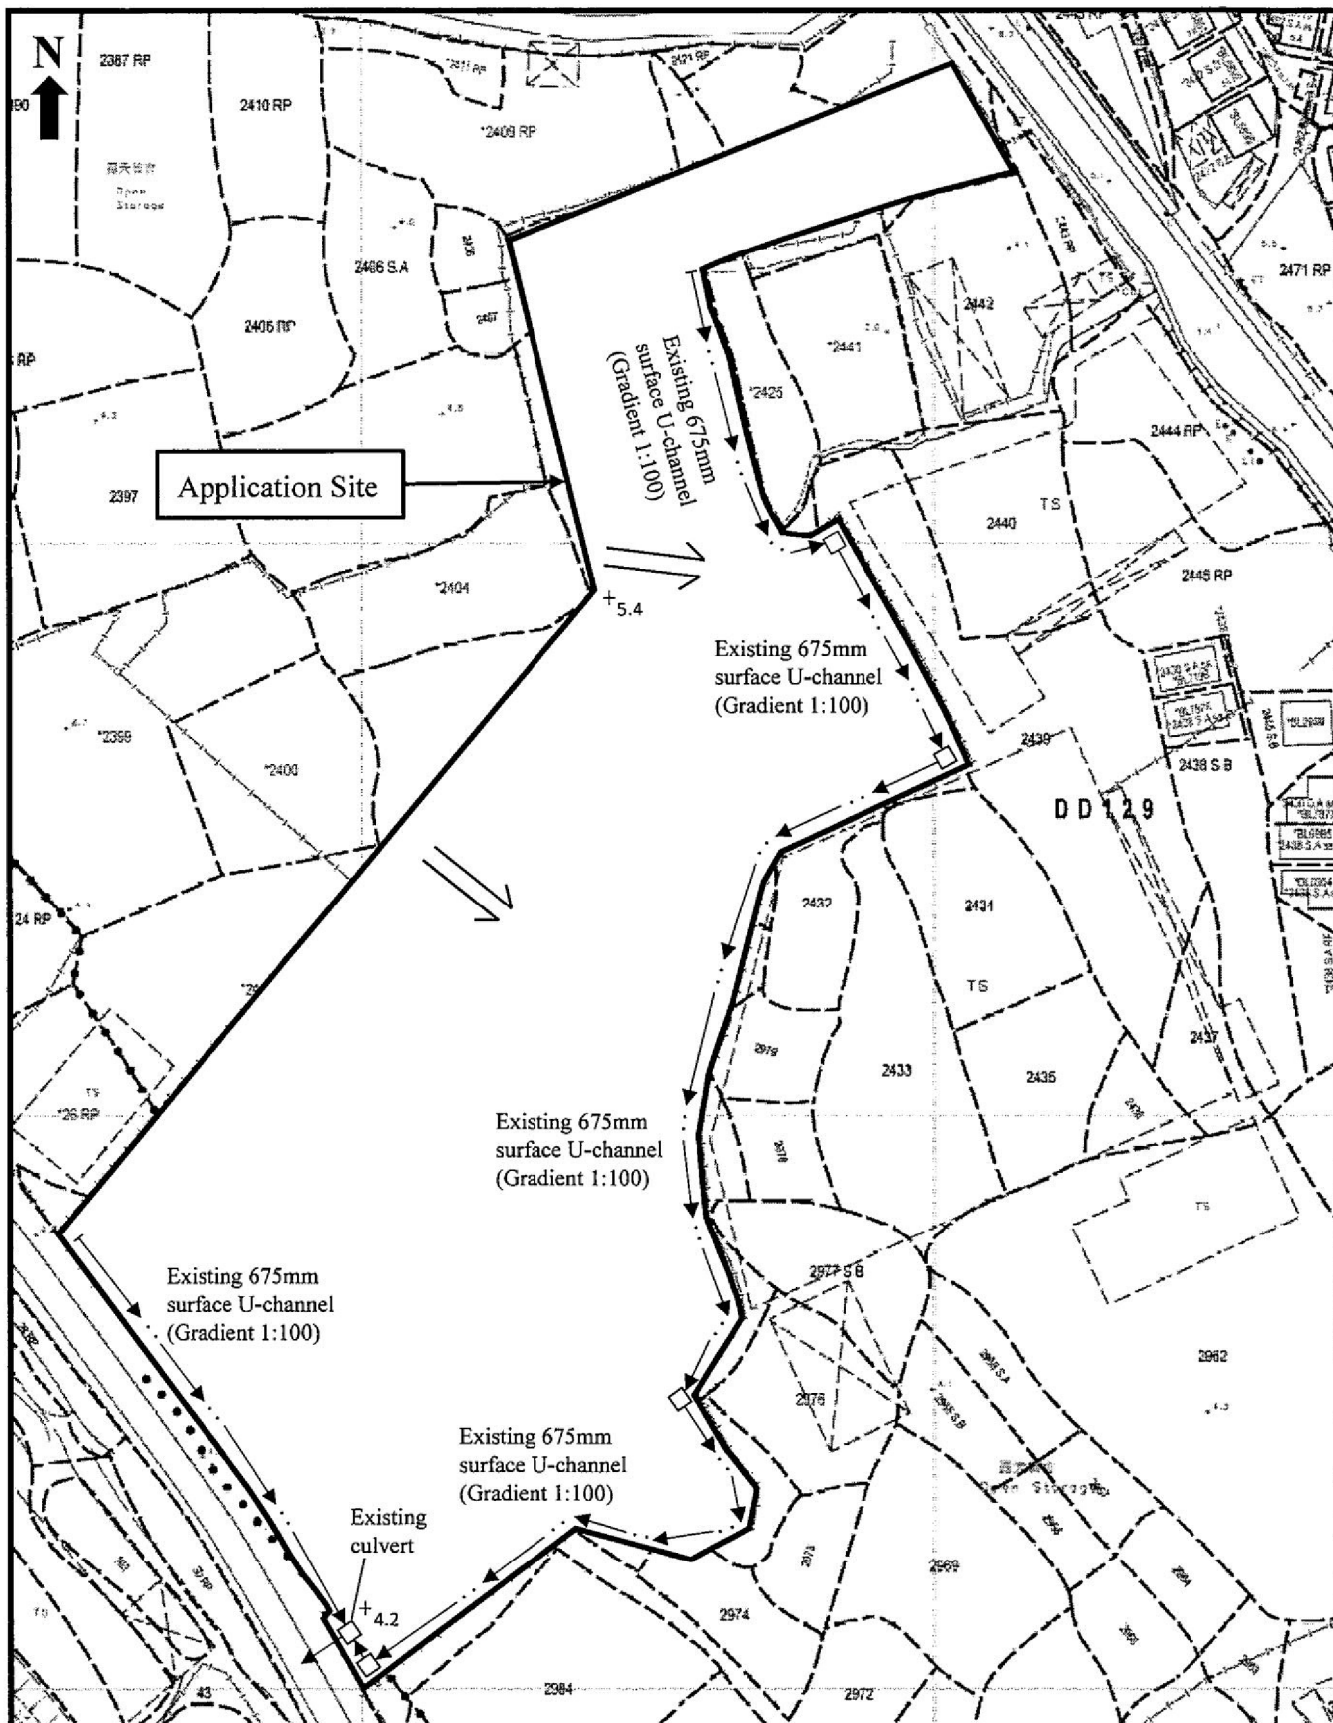

Proposed Development:

Proposed Temporary Open Storage of Containers for a Period of 3 Years at Lots 26 RP (Part), 29 RP (Part), 31 RP (Part) in D.D.128 and Lots 2401 (Part), 2402, 2403 (Part), 2404 (Part), 2409 RP (Part), 2420 RP (Part), 2422 RP (Part), 2423 (Part), 2424 (Part), 2426, 2427 (Part), 2428, 2429, 2430 (Part), 2431 (Part), 2432 (Part), 2439 (Part), 2974 (Part), 2975 S.A (Part), 2975 S.B (Part), 2977 S.A (Part), 2979 (Part), 2980 (Part), 2982 RP, 2983 RP (Part) in D.D. 129 and Adjoining Government Land, Ha Tsuen, Yuen Long, N.T.

Figure 5:

As-built Drainage Plan

Scale:


±:1200

Remarks:

+_{5.4} Spot Level (mPD)

← Flow of surface runoff

□ Existing Catchpit

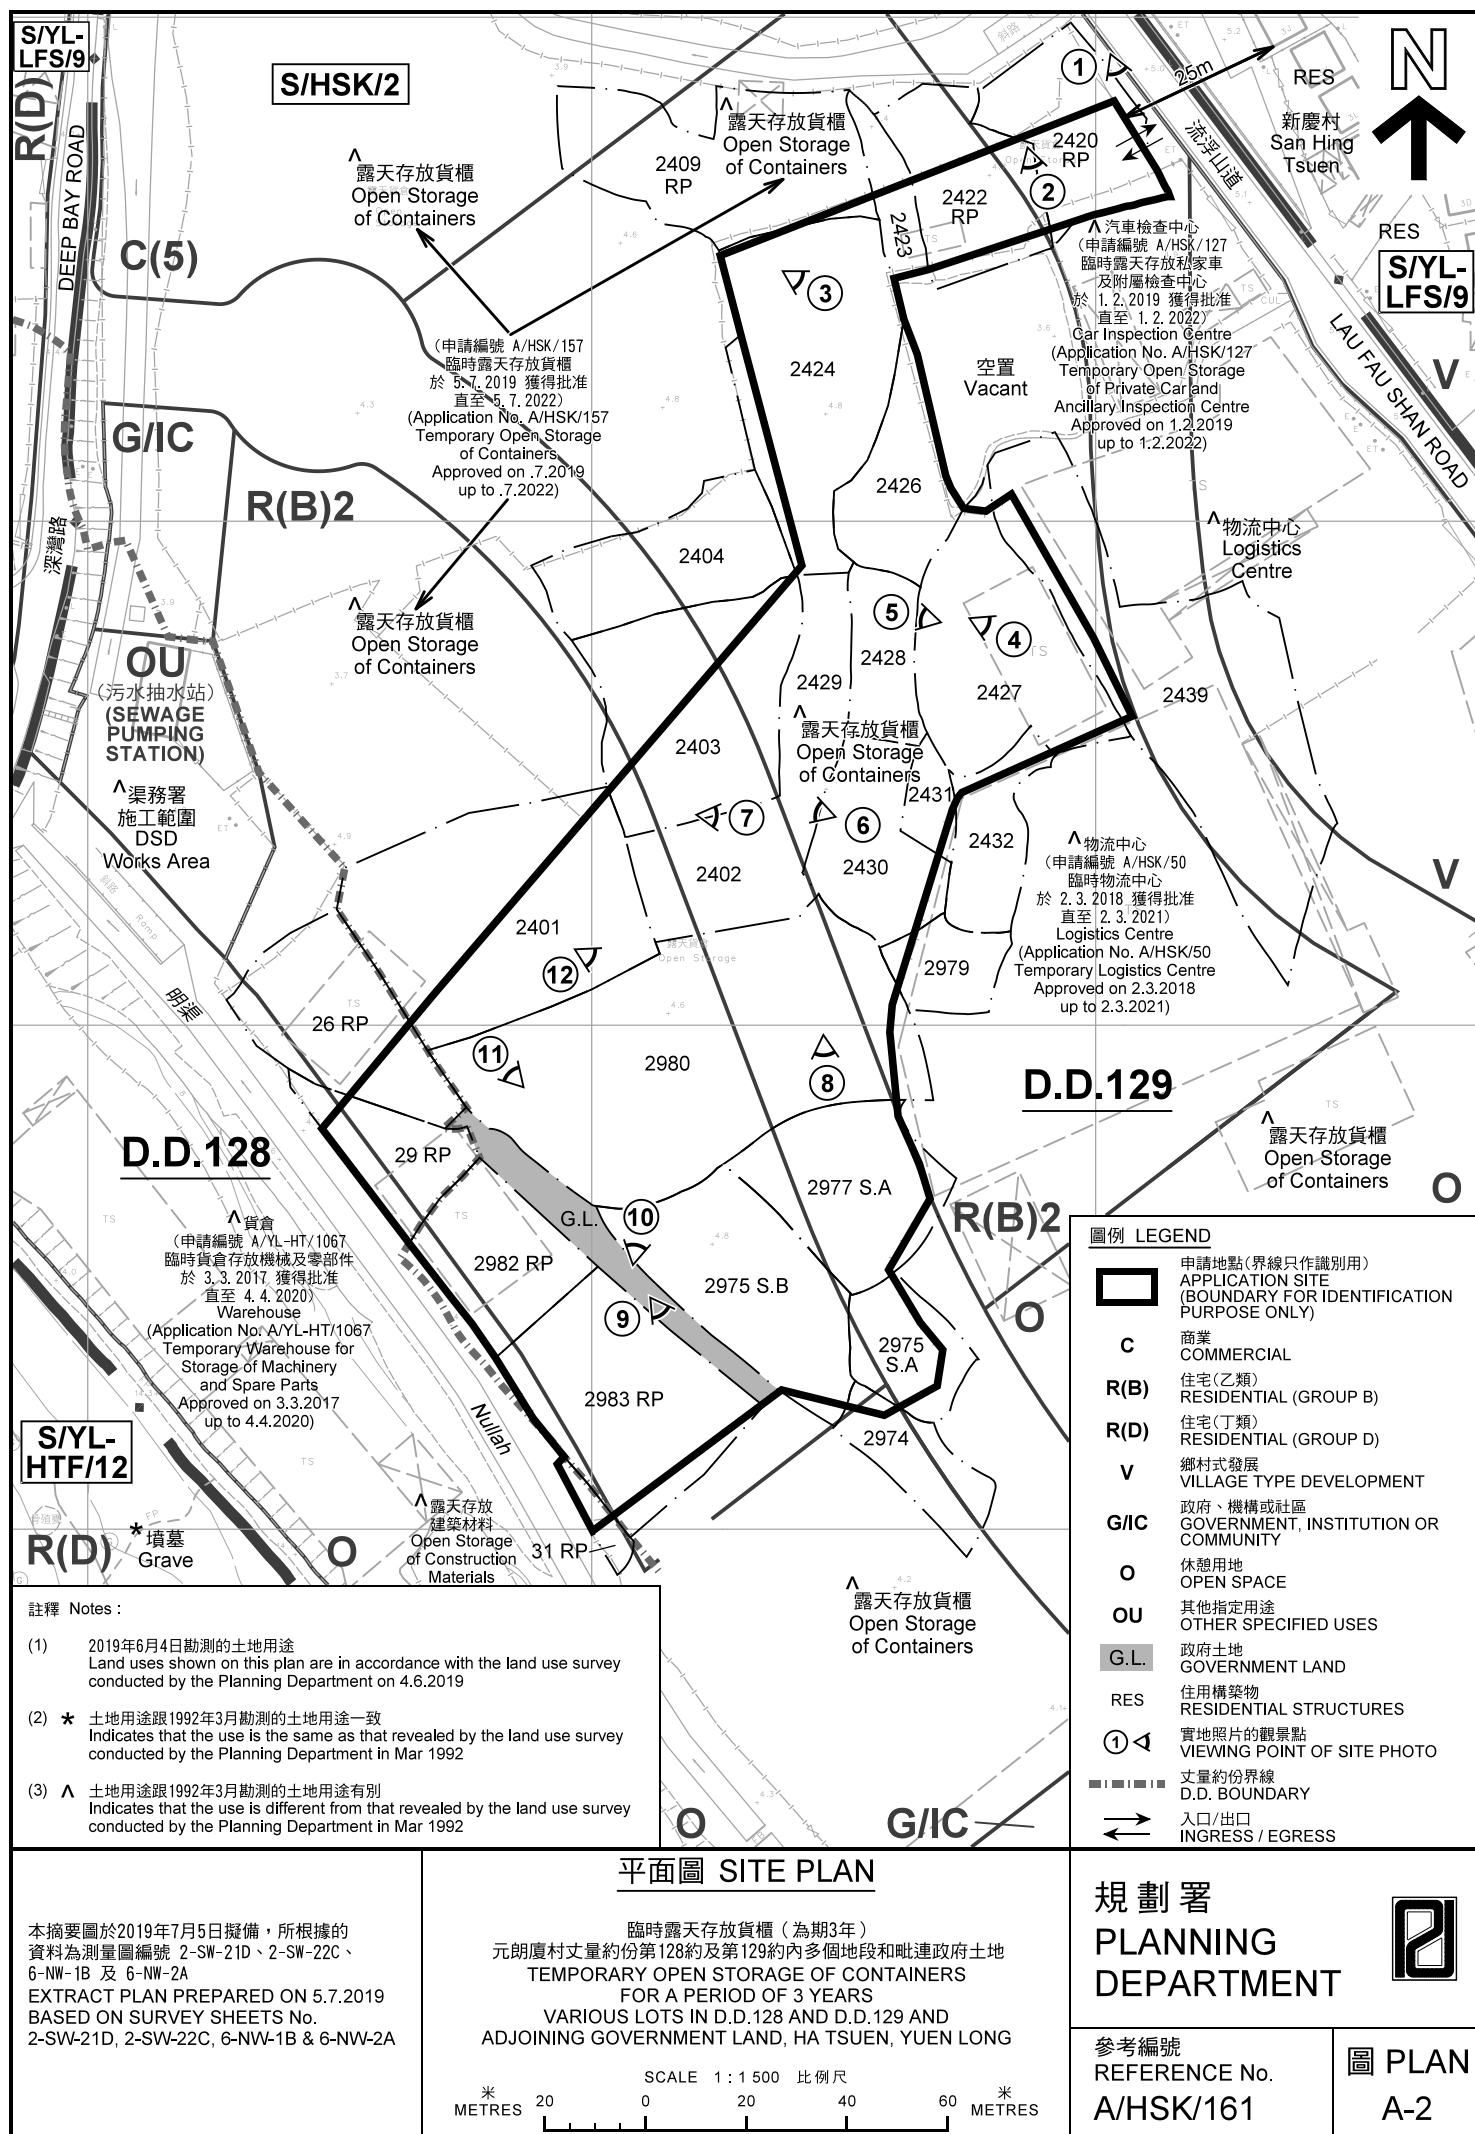



圖例 LEGEND



申請地點(界線只作識別用)
APPLICATION SITE
(BOUNDARY FOR IDENTIFICATION
PURPOSE ONLY)

本摘要圖於2019年7月4日擬備，所根據的資料為地政總署於2018年1月3日拍得的航攝照片編號 E033182C
EXTRACT PLAN PREPARED ON 4.7.2019
BASED ON AERIAL PHOTO No.
E033182C TAKEN ON 3.1.2018
BY LANDS DEPARTMENT

航攝照片 AERIAL PHOTO


臨時露天存放貨櫃 (為期3年)
元朗廈村丈量約份第128約及第129約內多個地段和毗連政府土地
TEMPORARY OPEN STORAGE OF CONTAINERS
FOR A PERIOD OF 3 YEARS
VARIOUS LOTS IN D.D.128 AND D.D.129 AND
ADJOINING GOVERNMENT LAND, HA TSUEN, YUEN LONG

規劃署
PLANNING
DEPARTMENT



參考編號
REFERENCE No.
A/HSK/161

圖 PLAN
A-3

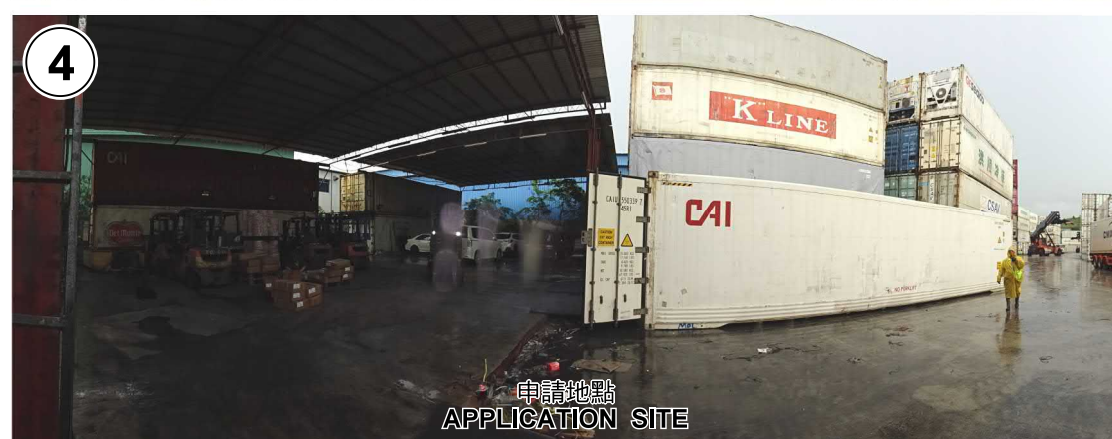

實地照片 SITE PHOTOS

臨時露天存放貨櫃（為期3年）
元朗廈村丈量約份第128約及第129約內多個地段和毗連政府土地
TEMPORARY OPEN STORAGE OF CONTAINERS
FOR A PERIOD OF 3 YEARS
VARIOUS LOTS IN D.D.128 AND D.D.129 AND
ADJOINING GOVERNMENT LAND, HA TSUEN, YUEN LONG

規劃署
PLANNING
DEPARTMENT



參考編號
REFERENCE No.
A/HSK/161

圖 PLAN
A-4a

本圖於2019年6月27日擬備，所根據的資料為攝於2019年6月4日的實地照片
PLAN PREPARED ON 27.6.2019
BASED ON SITE PHOTOS
TAKEN ON 4.6.2019



實地照片 SITE PHOTOS

臨時露天存放貨櫃（為期3年）
元朗廈村丈量約份第128約及第129約內多個地段和毗連政府土地
TEMPORARY OPEN STORAGE OF CONTAINERS
FOR A PERIOD OF 3 YEARS
VARIOUS LOTS IN D.D.128 AND D.D. 129 AND
ADJOINING GOVERNMENT LAND, HA TSUEN, YUEN LONG

規劃署
PLANNING
DEPARTMENT



參考編號
REFERENCE No.
A/HSK/161

圖 PLAN
A-4b

本圖於2019年6月27日擬備，所根據的
資料為攝於2019年6月4日的實地照片
PLAN PREPARED ON 27.6.2019
BASED ON SITE PHOTOS
TAKEN ON 4.6.2019

9



申請地點
APPLICATION SITE

10



申請地點
APPLICATION SITE

11



申請地點
APPLICATION SITE

12



申請地點
APPLICATION SITE

實地照片 SITE PHOTOS

臨時露天存放貨櫃（為期3年）
元朗廈村丈量約份第128約及第129約內多個地段和毗連政府土地
TEMPORARY OPEN STORAGE OF CONTAINERS
FOR A PERIOD OF 3 YEARS
VARIOUS LOTS IN D.D.128 AND D.D. 129 AND
ADJOINING GOVERNMENT LAND, HA TSUEN, YUEN LONG

規劃署
PLANNING
DEPARTMENT



參考編號
REFERENCE No.
A/HSK/161

圖 PLAN
A-4c

本圖於2019年6月27日擬備，所根據的資料為攝於2019年6月4日的實地照片
PLAN PREPARED ON 27.6.2019
BASED ON SITE PHOTOS
TAKEN ON 4.6.2019