


Proposed Development:  
 Proposed Temporary Warehouse for Storage of Miscellaneous Goods for a Period of 3 Years at Lots 515RP (Part), 516 (Part), 517 (Part), 518 (Part), 519 (Part) & 520 (Part) in D.D. 125, Ha Tsuen, Yuen Long, N.T.

Figure 2:  
 Extract from OZP  
 No. S/HSK/2

Scale:  
 1:7500

Remarks:  
 - - - Vehicular Access Leading from Ha Tsuen Road

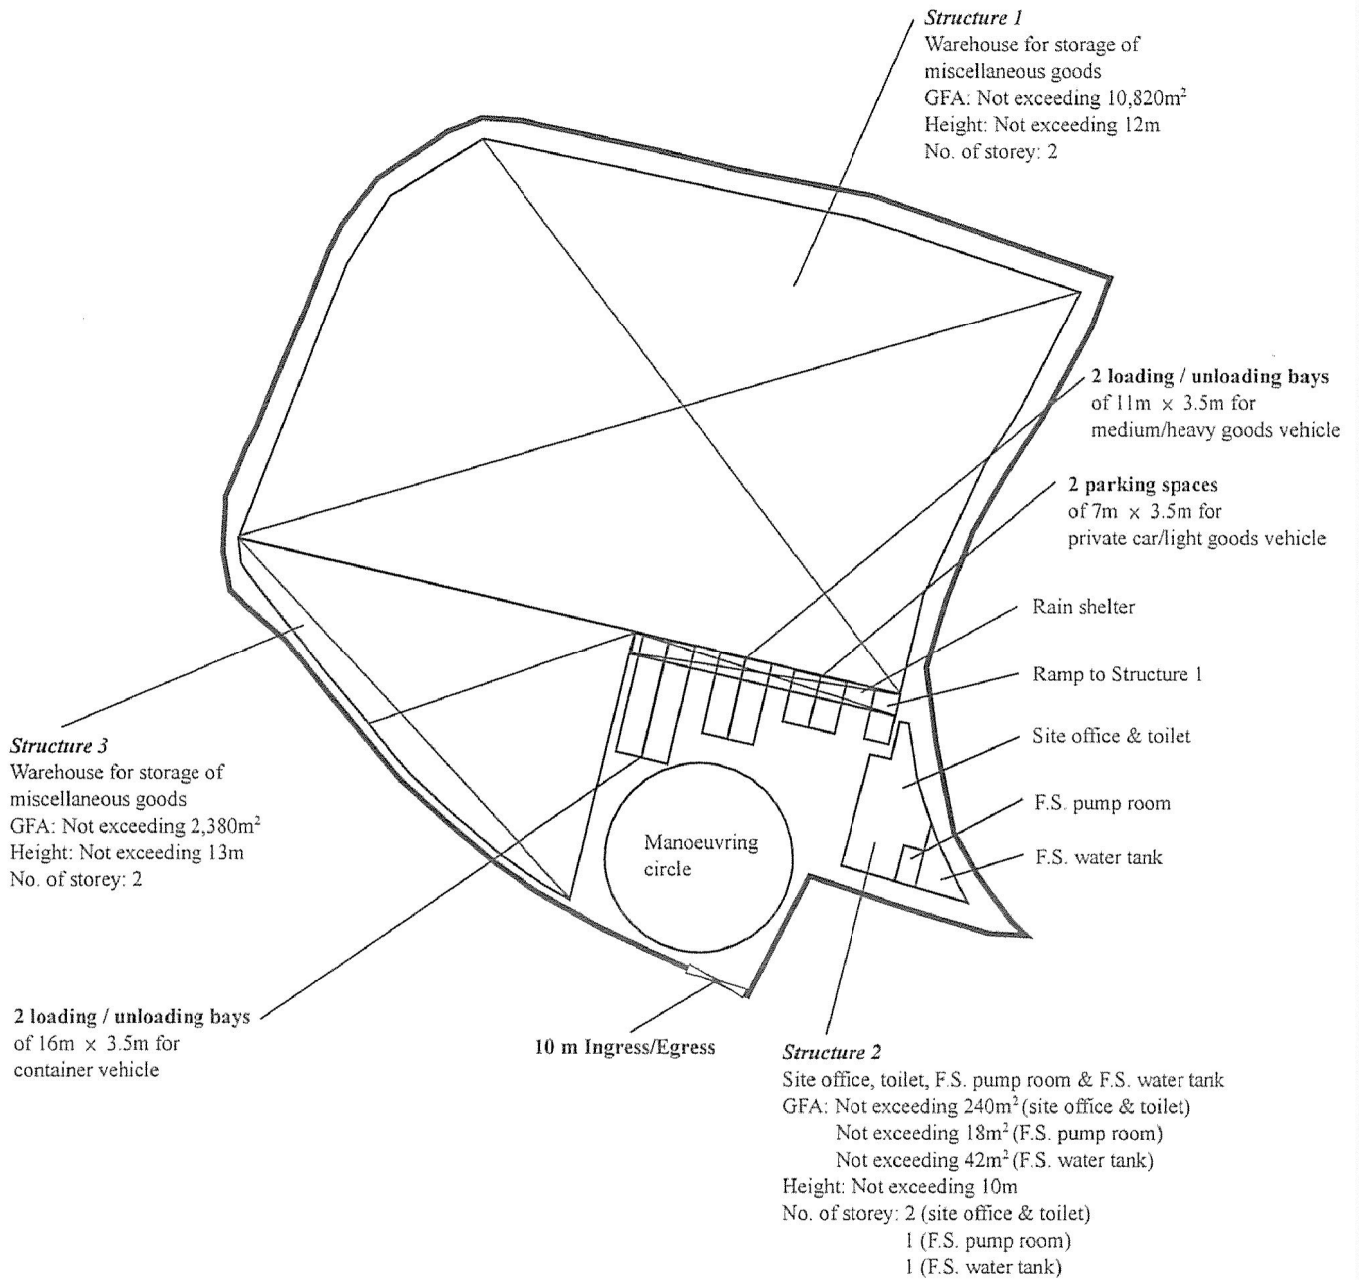

Proposed Development:  
Proposed Temporary Warehouse for Storage of Miscellaneous Goods for a Period of 3 Years at Lots 515RP (Part), 516 (Part), 517 (Part), 518 (Part), 519 (Part) & 520 (Part) in D.D. 125, Ha Tsuen, Yuen Long, N.T.


**Figure 3:**  
**Proposed Layout Plan**

Remarks:

Scale:  
**1:1000**



Existing Tree	Approximate Height	Spacing
⊙ Existing Ficus microcarpa to be preserved	About 3m to 6m	3m to 4m
○ Existing bamboo to be preserved	About 2.75m	0.5m

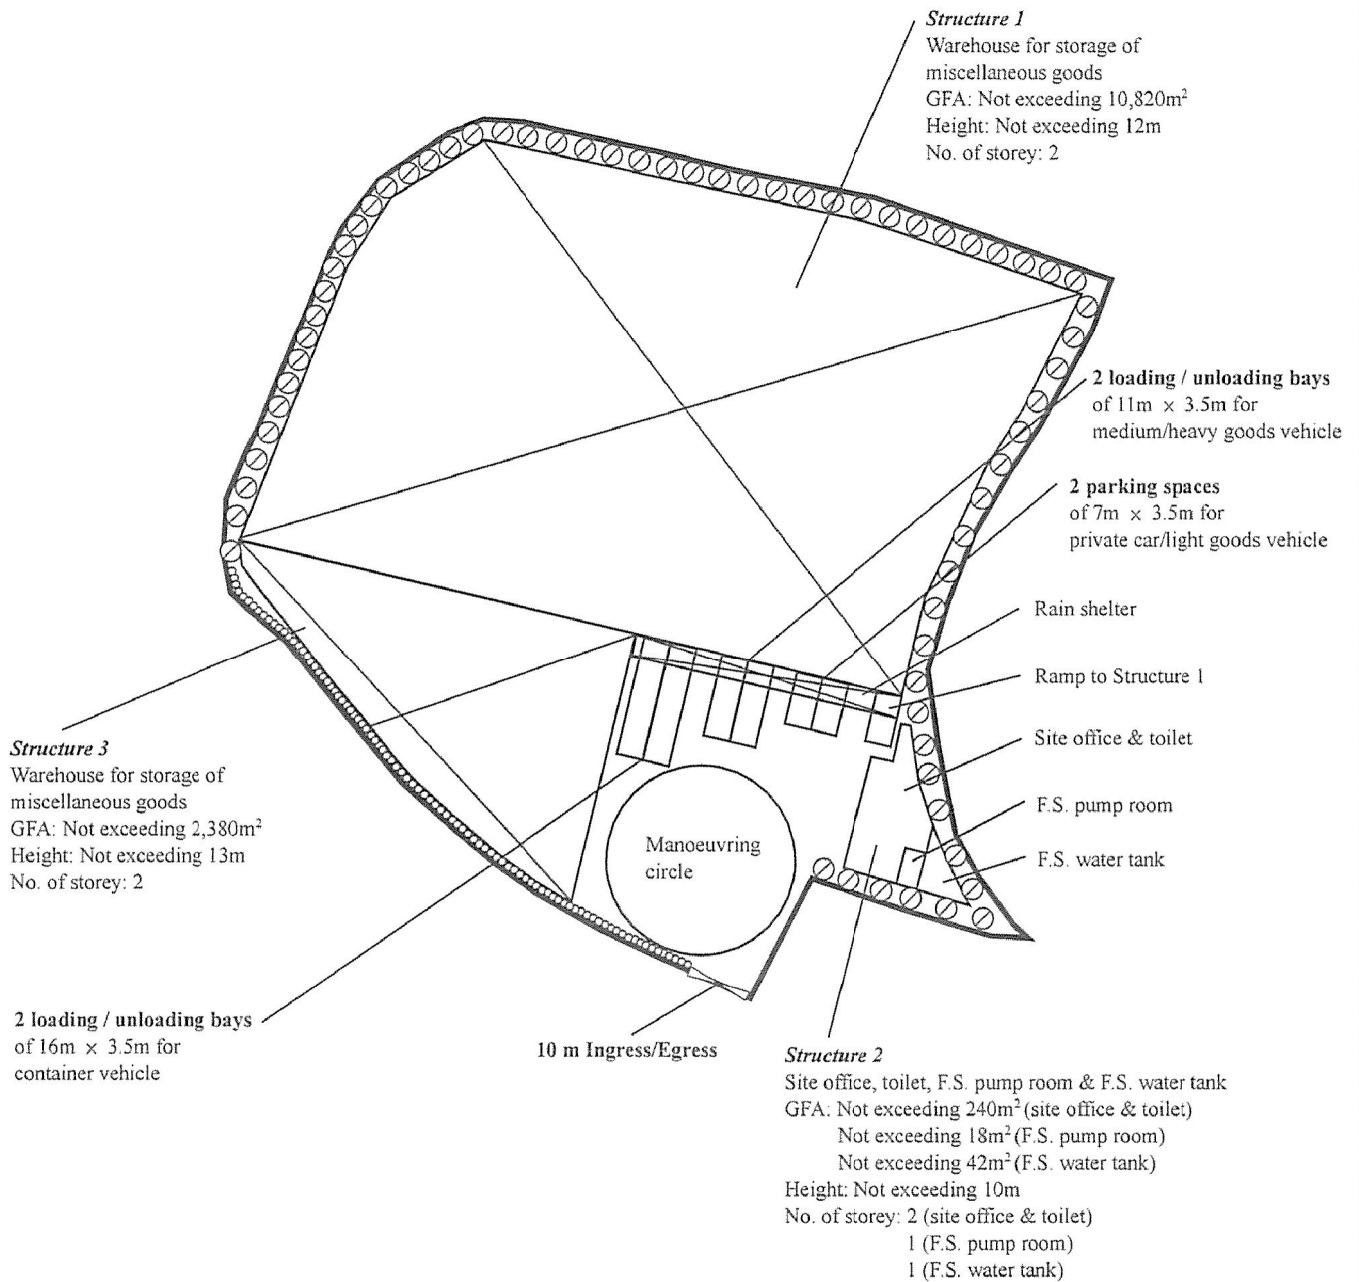

Proposed Development:

Proposed Temporary Warehouse for Storage of Miscellaneous Goods for a Period of 3 Years at Lots 515RP (Part), 516 (Part), 517 (Part), 518 (Part), 519 (Part) & 520 (Part) in D.D. 125, Ha Tsuen, Yuen Long, N.T.


Figure 4:

As-planted Landscape & Tree Preservation Plan

Scale:

1:1000

Remarks:

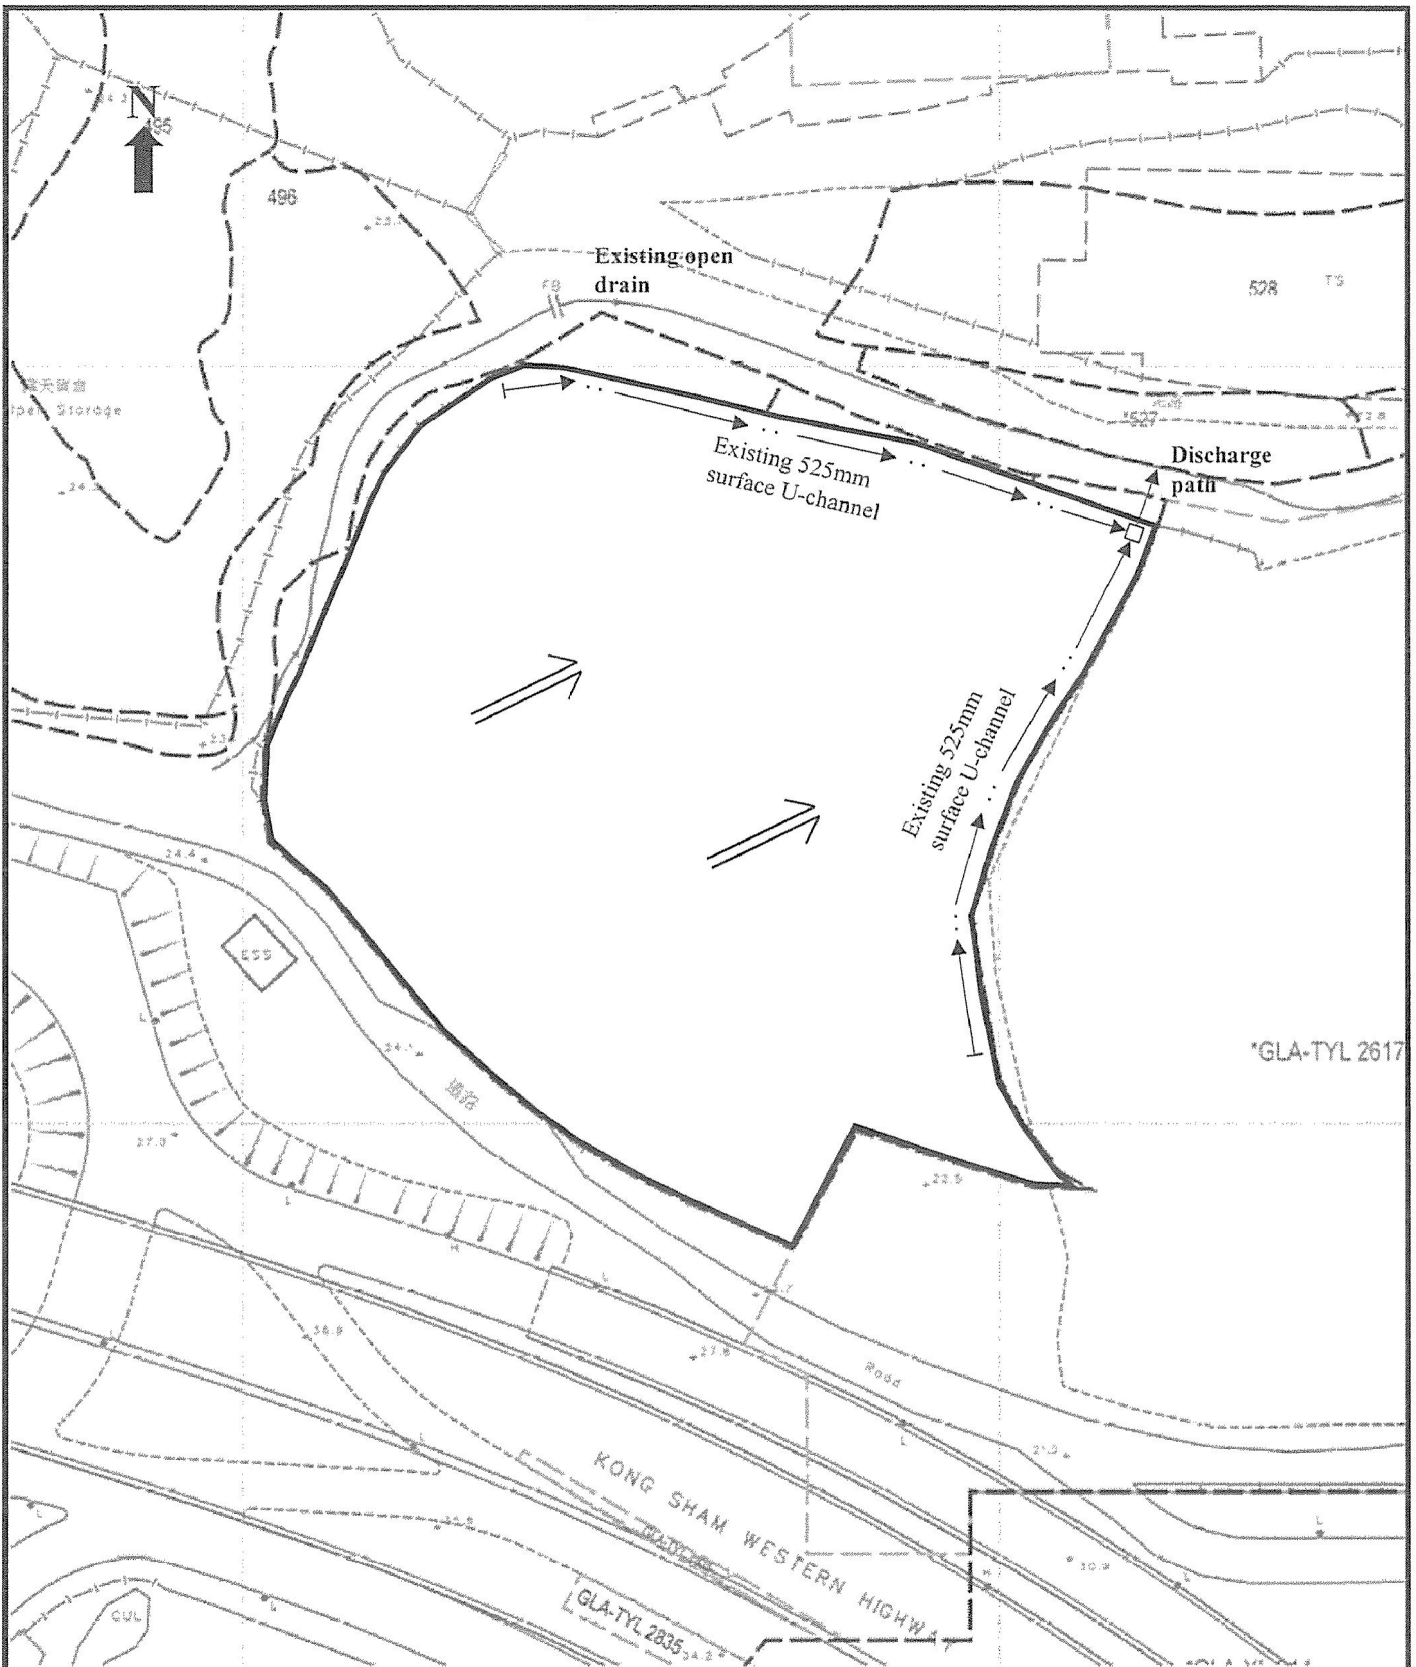


Proposed Development:  
**Proposed Temporary Warehouse for Storage of Miscellaneous Goods for a Period of 3 Years at Lots 515RP (Part), 516 (Part), 517 (Part), 518 (Part), 519 (Part) & 520 (Part) in D.D. 125, Ha Tsuen, Yuen Long, N.T.**

**Figure 5:**  
**As-built Drainage Plan**

Scale:  
**1:1000**


Remarks:  
 Existing catchpit  
 Flow of surface runoff

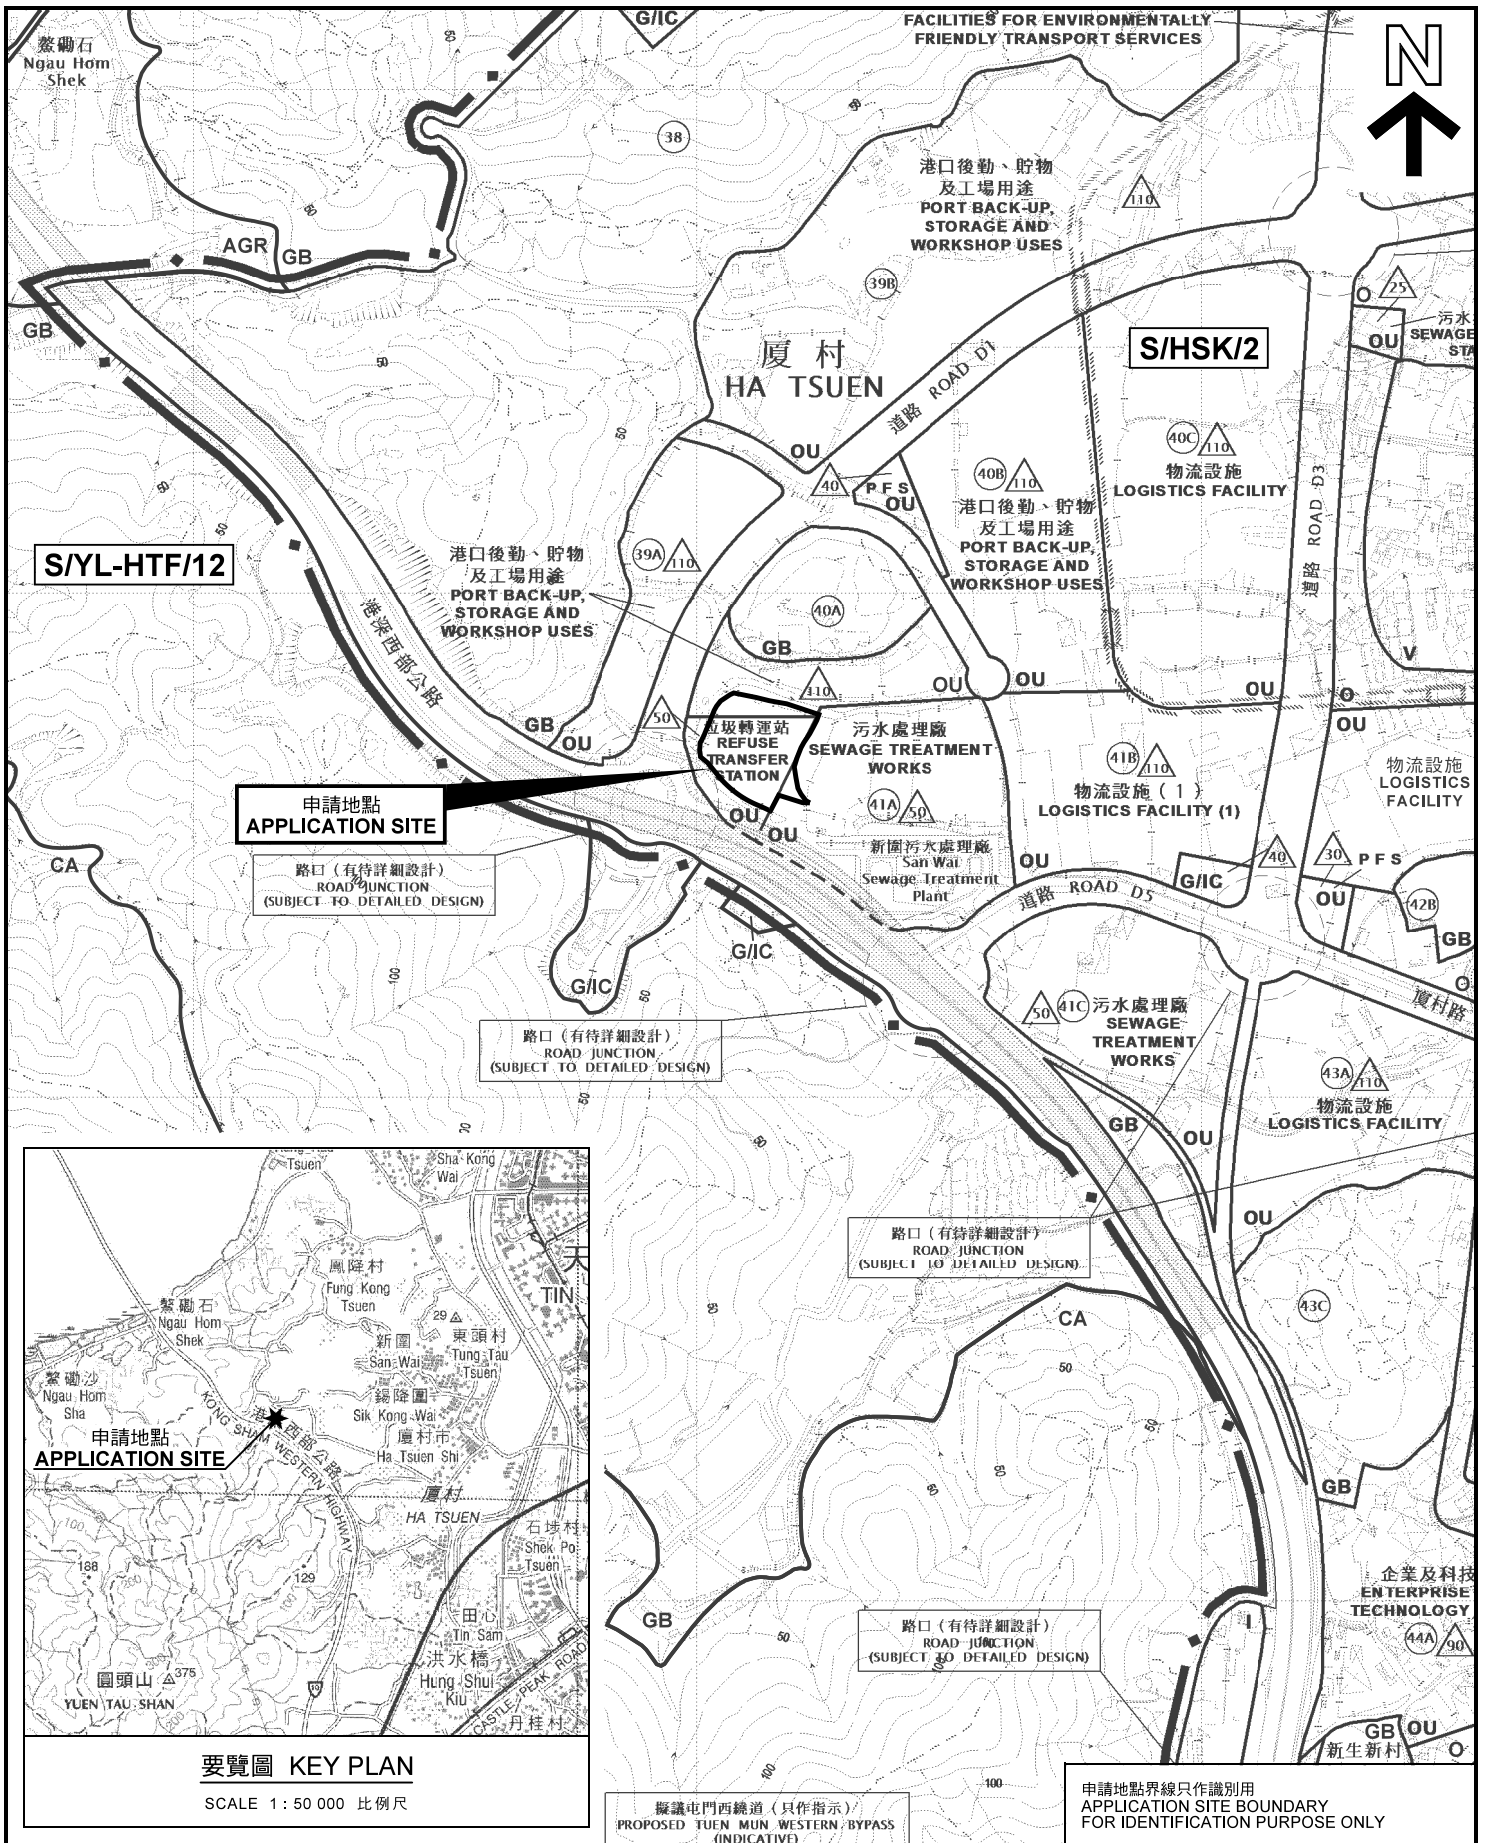

擬議屯門西繞道 (只作指示)  
PROPOSED TUEN MUN WESTERN BYPASS (INDICATIVE)

**位置圖 LOCATION PLAN**

臨時倉庫存放雜項貨物 (為期3年)  
元朗厦村丈量約份第125約地段第515號餘段(部分)、第516號(部分)、第517號(部分)、第518號(部分)、第519號(部分)及第520號(部分)  
TEMPORARY WAREHOUSE FOR STORAGE OF MISCELLANEOUS GOODS FOR A PERIOD OF 3 YEARS  
LOTS 515 RP (PART), 516 (PART), 517 (PART), 518 (PART), 519 (PART) AND 520 (PART) IN D.D.125, HA TSUEN, YUEN LONG

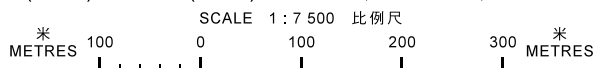

申請地點界線只作識別用  
APPLICATION SITE BOUNDARY FOR IDENTIFICATION PURPOSE ONLY


規劃署  
PLANNING DEPARTMENT



參考編號  
REFERENCE No.  
A/HSK/201

圖 PLAN  
A-1a

本摘要圖於2019年12月5日擬備，  
所根據的資料為於2018年10月16日  
核准的分區計劃大綱圖編號 S/HSK/2  
EXTRACT PLAN PREPARED ON 5.12.2019  
BASED ON OUTLINE ZONING PLAN No.  
S/HSK/2 APPROVED ON 16.10.2018

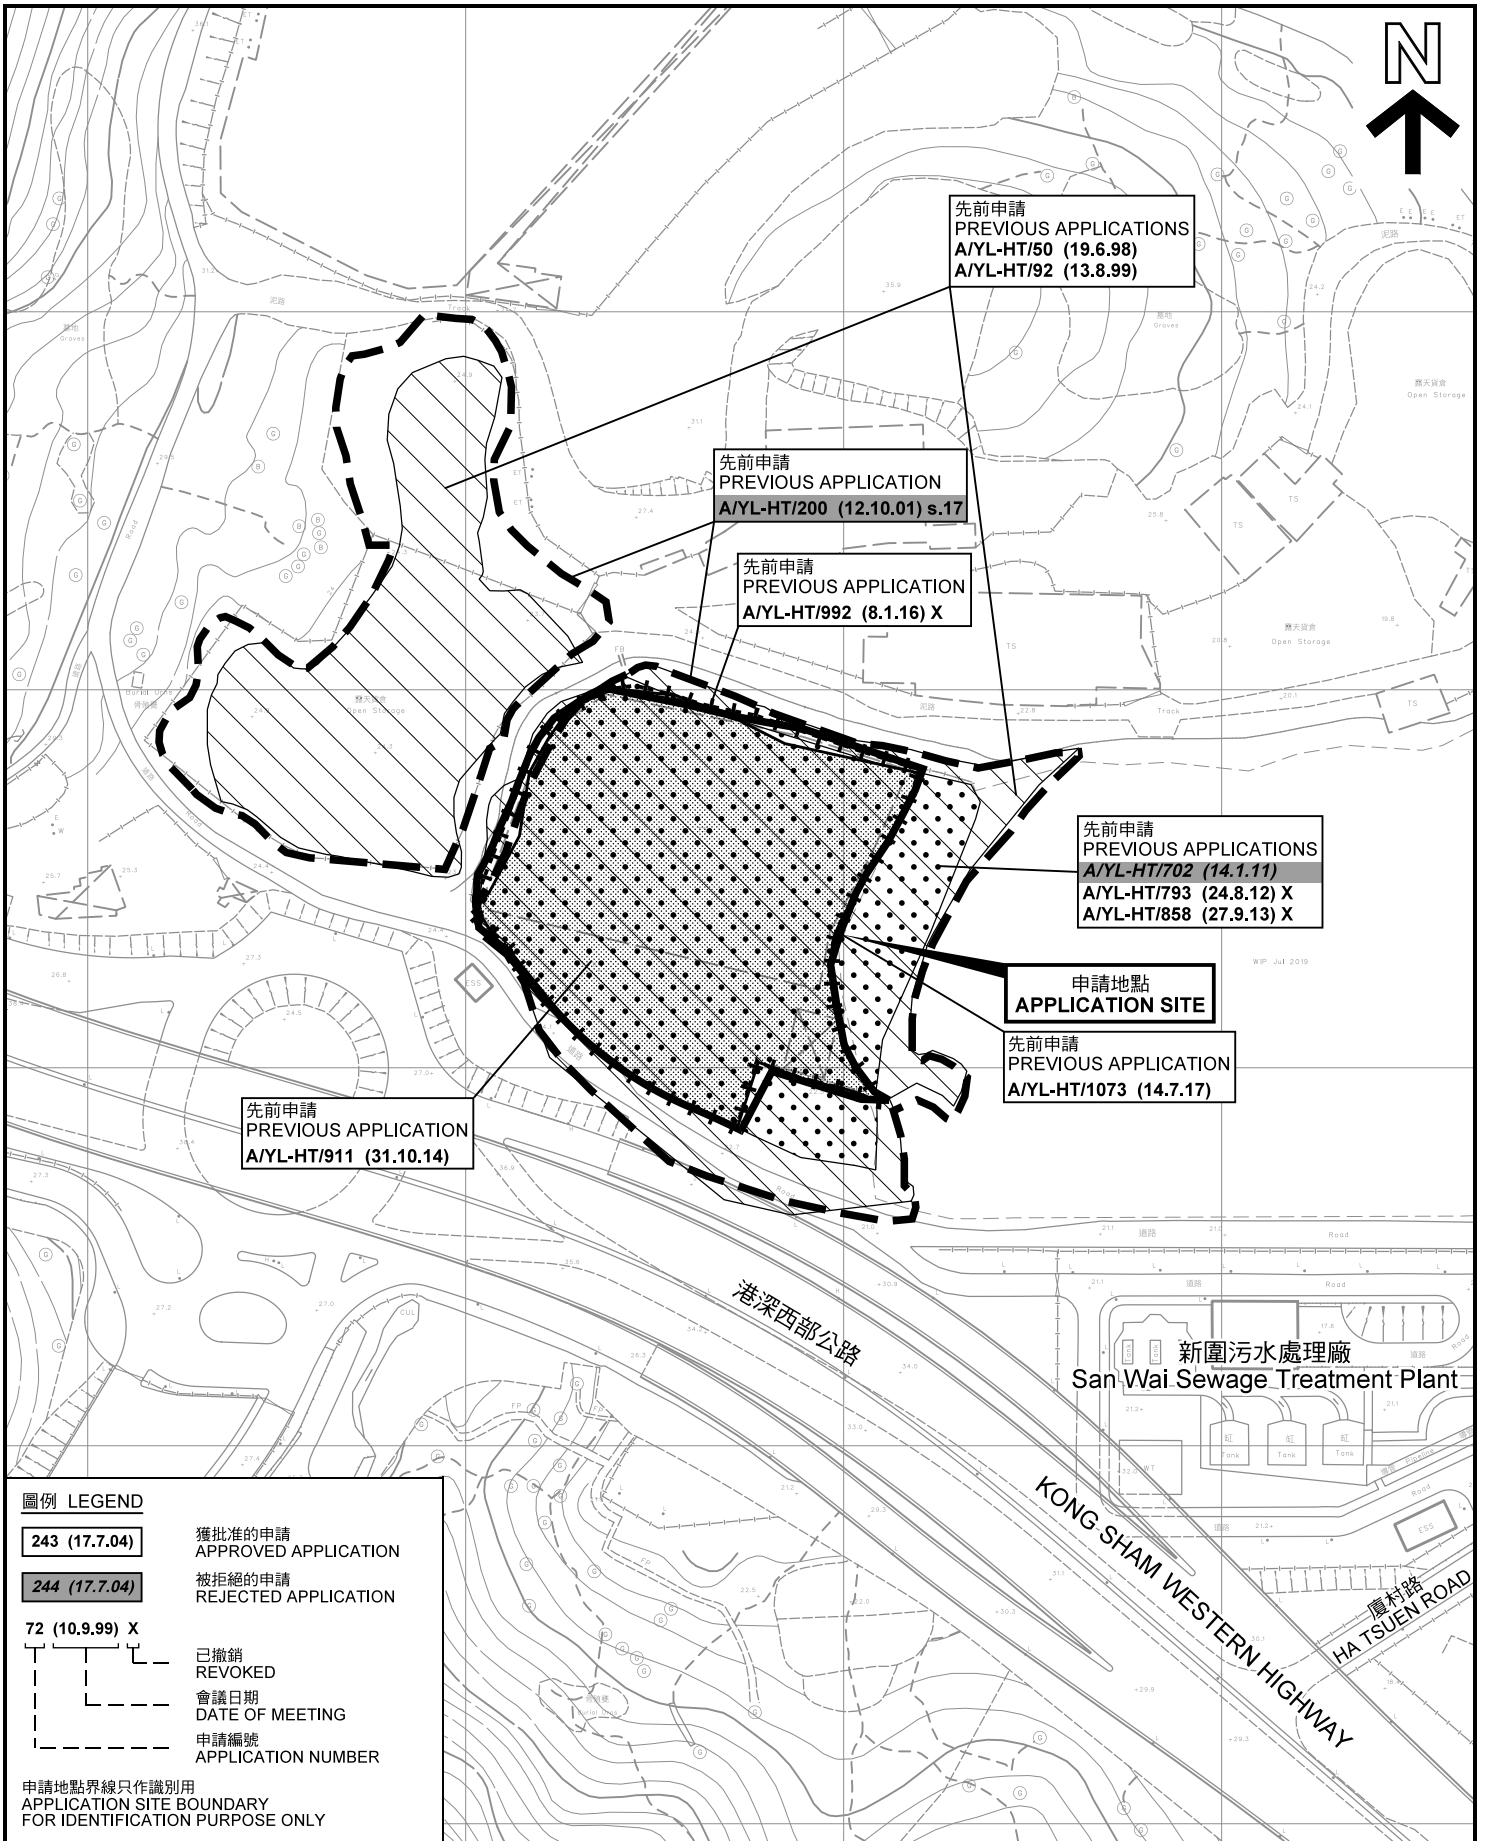

**圖例 LEGEND**

- 243 (17.7.04) 獲批准的申請 APPROVED APPLICATION
- 244 (17.7.04) 被拒絕的申請 REJECTED APPLICATION
- 72 (10.9.99) X  
 已撤銷 REVOKED  
 會議日期 DATE OF MEETING  
 申請編號 APPLICATION NUMBER

申請地點界線只作識別用  
APPLICATION SITE BOUNDARY FOR IDENTIFICATION PURPOSE ONLY

**先前申請圖 PREVIOUS APPLICATIONS PLAN**

臨時倉庫存放雜項貨物 (為期3年)  
元朗厦村丈量約份第125約地段第515號餘段(部分)、第516號(部分)、第517號(部分)、第518號(部分)、第519號(部分)及第520號(部分)  
TEMPORARY WAREHOUSE FOR STORAGE OF MISCELLANEOUS GOODS FOR A PERIOD OF 3 YEARS  
LOTS 515 RP (PART), 516 (PART), 517 (PART), 518 (PART), 519 (PART) AND 520 (PART) IN D.D.125, HA TSUEN, YUEN LONG

SCALE 1 : 2 000 比例尺

米 20 0 20 40 60 80 100 米  
METRES


規劃署  
PLANNING  
DEPARTMENT



參考編號  
REFERENCE No.  
A/HSK/201

圖 PLAN  
A-1b

本摘要圖於2019年12月11日擬備，所根據的資料為測量圖編號 6-NW-6B 及 6D  
EXTRACT PLAN PREPARED ON 11.12.2019 BASED ON SURVEY SHEETS No. 6-NW-6B & 6D

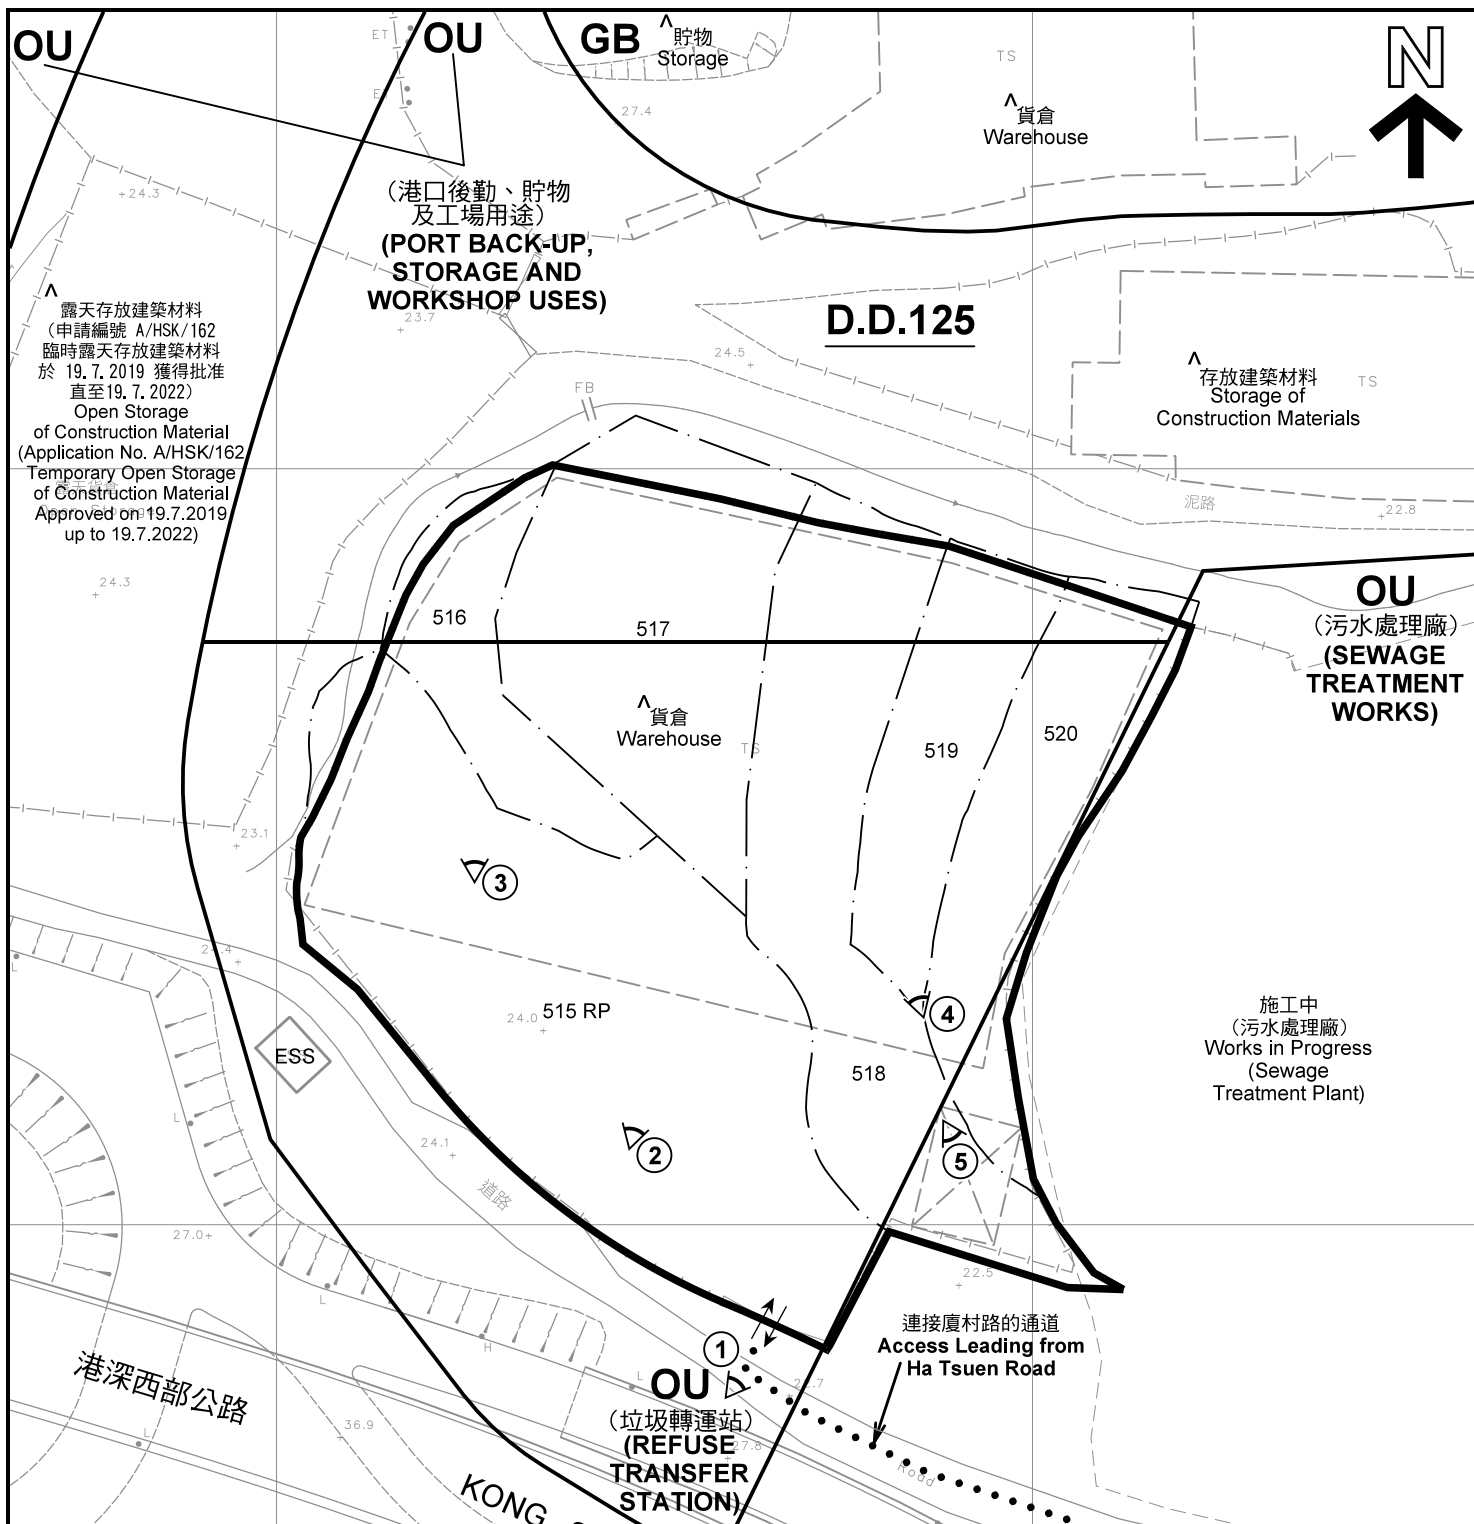

露天存放建築材料  
(申請編號 A/HSK/162  
臨時露天存放建築材料  
於 19.7.2019 獲得批准  
直至 19.7.2022)  
Open Storage  
of Construction Material  
(Application No. A/HSK/162  
Temporary Open Storage  
of Construction Material  
Approved on 19.7.2019  
up to 19.7.2022)

- 註釋 Notes :
- (1) 2019年11月15日勘測的土地用途  
Land uses shown on this plan are in accordance with the land use survey conducted by the Planning Department on 15.11.2019
  - (2) \* 土地用途跟1992年3月25日勘測的土地用途一致  
Indicates that the use is the same as that revealed by the land use survey conducted by the Planning Department on 25.3.1992
  - (3) ^ 土地用途跟1992年3月25日勘測的土地用途有別  
Indicates that the use is different from that revealed by the land use survey conducted by the Planning Department on 25.3.1992

圖例 LEGEND	
	申請地點(界線只作識別用) APPLICATION SITE (BOUNDARY FOR IDENTIFICATION PURPOSE ONLY)
OU	其他指定用途 OTHER SPECIFIED USES
GB	綠化地帶 GREEN BELT
ESS	電力支站 ELECTRICITY SUBSTATION
	實地照片的觀景點 VIEWING POINT OF SITE PHOTO
	入口/出口 INGRESS / EGRESS

本摘要圖於2019年12月11日擬備，所根據的資料為測量圖編號 6-NW-6B  
EXTRACT PLAN PREPARED ON 11.12.2019  
BASED ON SURVEY SHEET No. 6-NW-6B

**平面圖 SITE PLAN**

臨時倉庫存放雜項貨物 (為期3年)  
元朗厦村丈量約份第125約地段第515號餘段(部分)、第516號(部分)、  
第517號(部分)、第518號(部分)、第519號(部分)及第520號(部分)  
TEMPORARY WAREHOUSE FOR STORAGE OF  
MISCELLANEOUS GOODS FOR A PERIOD OF 3 YEARS  
LOTS 515 RP (PART), 516 (PART), 517 (PART), 518 (PART),  
519 (PART) AND 520 (PART) IN D.D.125, HA TSUEN, YUEN LONG

SCALE 1 : 1 000 比例尺

米 20 METRES
米 40 METRES

**規劃署  
PLANNING  
DEPARTMENT**

參考編號 REFERENCE No. A/HSK/201	圖 PLAN A-2
------------------------------------	---------------



圖例 LEGEND



申請地點(界線只作識別用)  
APPLICATION SITE  
(BOUNDARY FOR IDENTIFICATION  
PURPOSE ONLY)

本摘要圖於2019年12月20日擬備，所根據的資料為地政總署於2018年1月3日拍得的航攝照片編號 E032759C  
EXTRACT PLAN PREPARED ON 20.12.2019  
BASED ON AERIAL PHOTO No.  
E032759C TAKEN ON 3.1.2018  
BY LANDS DEPARTMENT

航攝照片 AERIAL PHOTO

臨時倉庫存放雜項貨物 (為期3年)  
元朗廈村丈量約份第125約地段第515號餘段(部分)、第516號(部分)、  
第517號(部分)、第518號(部分)、第519號(部分)及第520號(部分)  
TEMPORARY WAREHOUSE FOR STORAGE OF  
MISCELLANEOUS GOODS FOR A PERIOD OF 3 YEARS  
LOTS 515 RP (PART), 516 (PART), 517 (PART), 518 (PART),  
519 (PART) AND 520 (PART) IN D.D.125, HA TSUEN, YUEN LONG

規劃署  
PLANNING  
DEPARTMENT



參考編號  
REFERENCE No.  
A/HSK/201

圖 PLAN  
A-3



申請地點  
APPLICATION SITE



申請地點  
APPLICATION SITE

實地照片 SITE PHOTOS

臨時倉庫存放雜項貨物 (為期3年)  
元朗厦村丈量約份第125約地段第515號餘段(部分)、第516號(部分)、  
第517號(部分)、第518號(部分)、第519號(部分)及第520號(部分)  
TEMPORARY WAREHOUSE FOR STORAGE OF  
MISCELLANEOUS GOODS FOR A PERIOD OF 3 YEARS  
LOTS 515 RP (PART), 516 (PART), 517 (PART), 518 (PART),  
519 (PART) AND 520 (PART) IN D. D.125, HA TSUEN, YUEN LONG


規劃署  
PLANNING  
DEPARTMENT



參考編號  
REFERENCE No.  
A/HSK/201

圖 PLAN  
A-4a


本圖於2019年12月5日擬備，所根據的資料為攝於2019年11月15日的實地照片  
PLAN PREPARED ON 5.12.2019  
BASED ON SITE PHOTOS  
TAKEN ON 15.11.2019

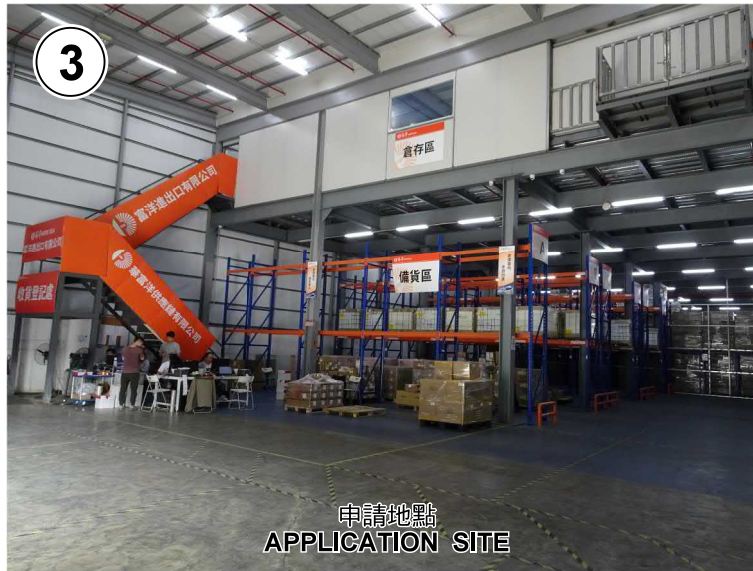

申請地點  
APPLICATION SITE



申請地點  
APPLICATION SITE

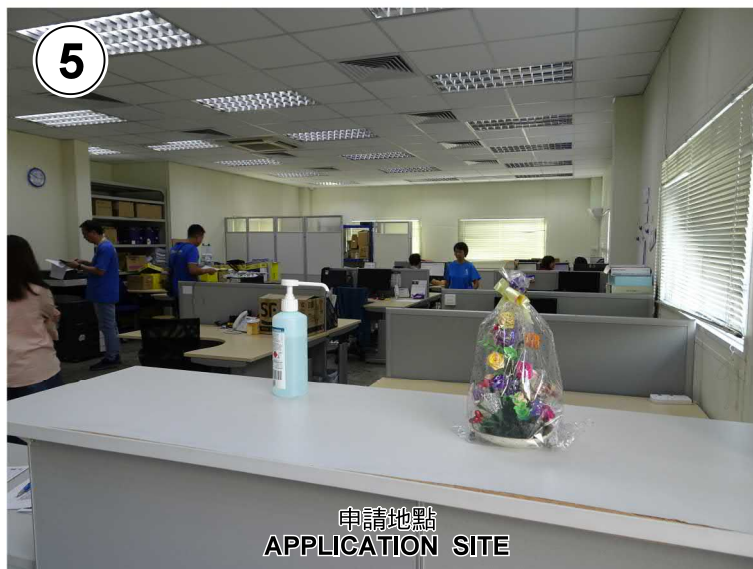

申請地點  
APPLICATION SITE

**實地照片 SITE PHOTOS**

臨時倉庫存放雜項貨物 (為期3年)  
元朗厦村丈量約份第125約地段第515號餘段(部分)、第516號(部分)、  
第517號(部分)、第518號(部分)、第519號(部分)及第520號(部分)  
TEMPORARY WAREHOUSE FOR STORAGE OF  
MISCELLANEOUS GOODS FOR A PERIOD OF 3 YEARS  
LOTS 515 RP (PART), 516 (PART), 517 (PART), 518 (PART),  
519 (PART) AND 520 (PART) IN D. D.125, HA TSUEN, YUEN LONG

規劃署  
PLANNING  
DEPARTMENT



參考編號  
REFERENCE No.  
A/HSK/201

圖 PLAN  
A-4b

本圖於2019年12月5日擬備，所根據的資料為攝於2019年11月15日的實地照片  
PLAN PREPARED ON 5.12.2019  
BASED ON SITE PHOTOS  
TAKEN ON 15.11.2019