


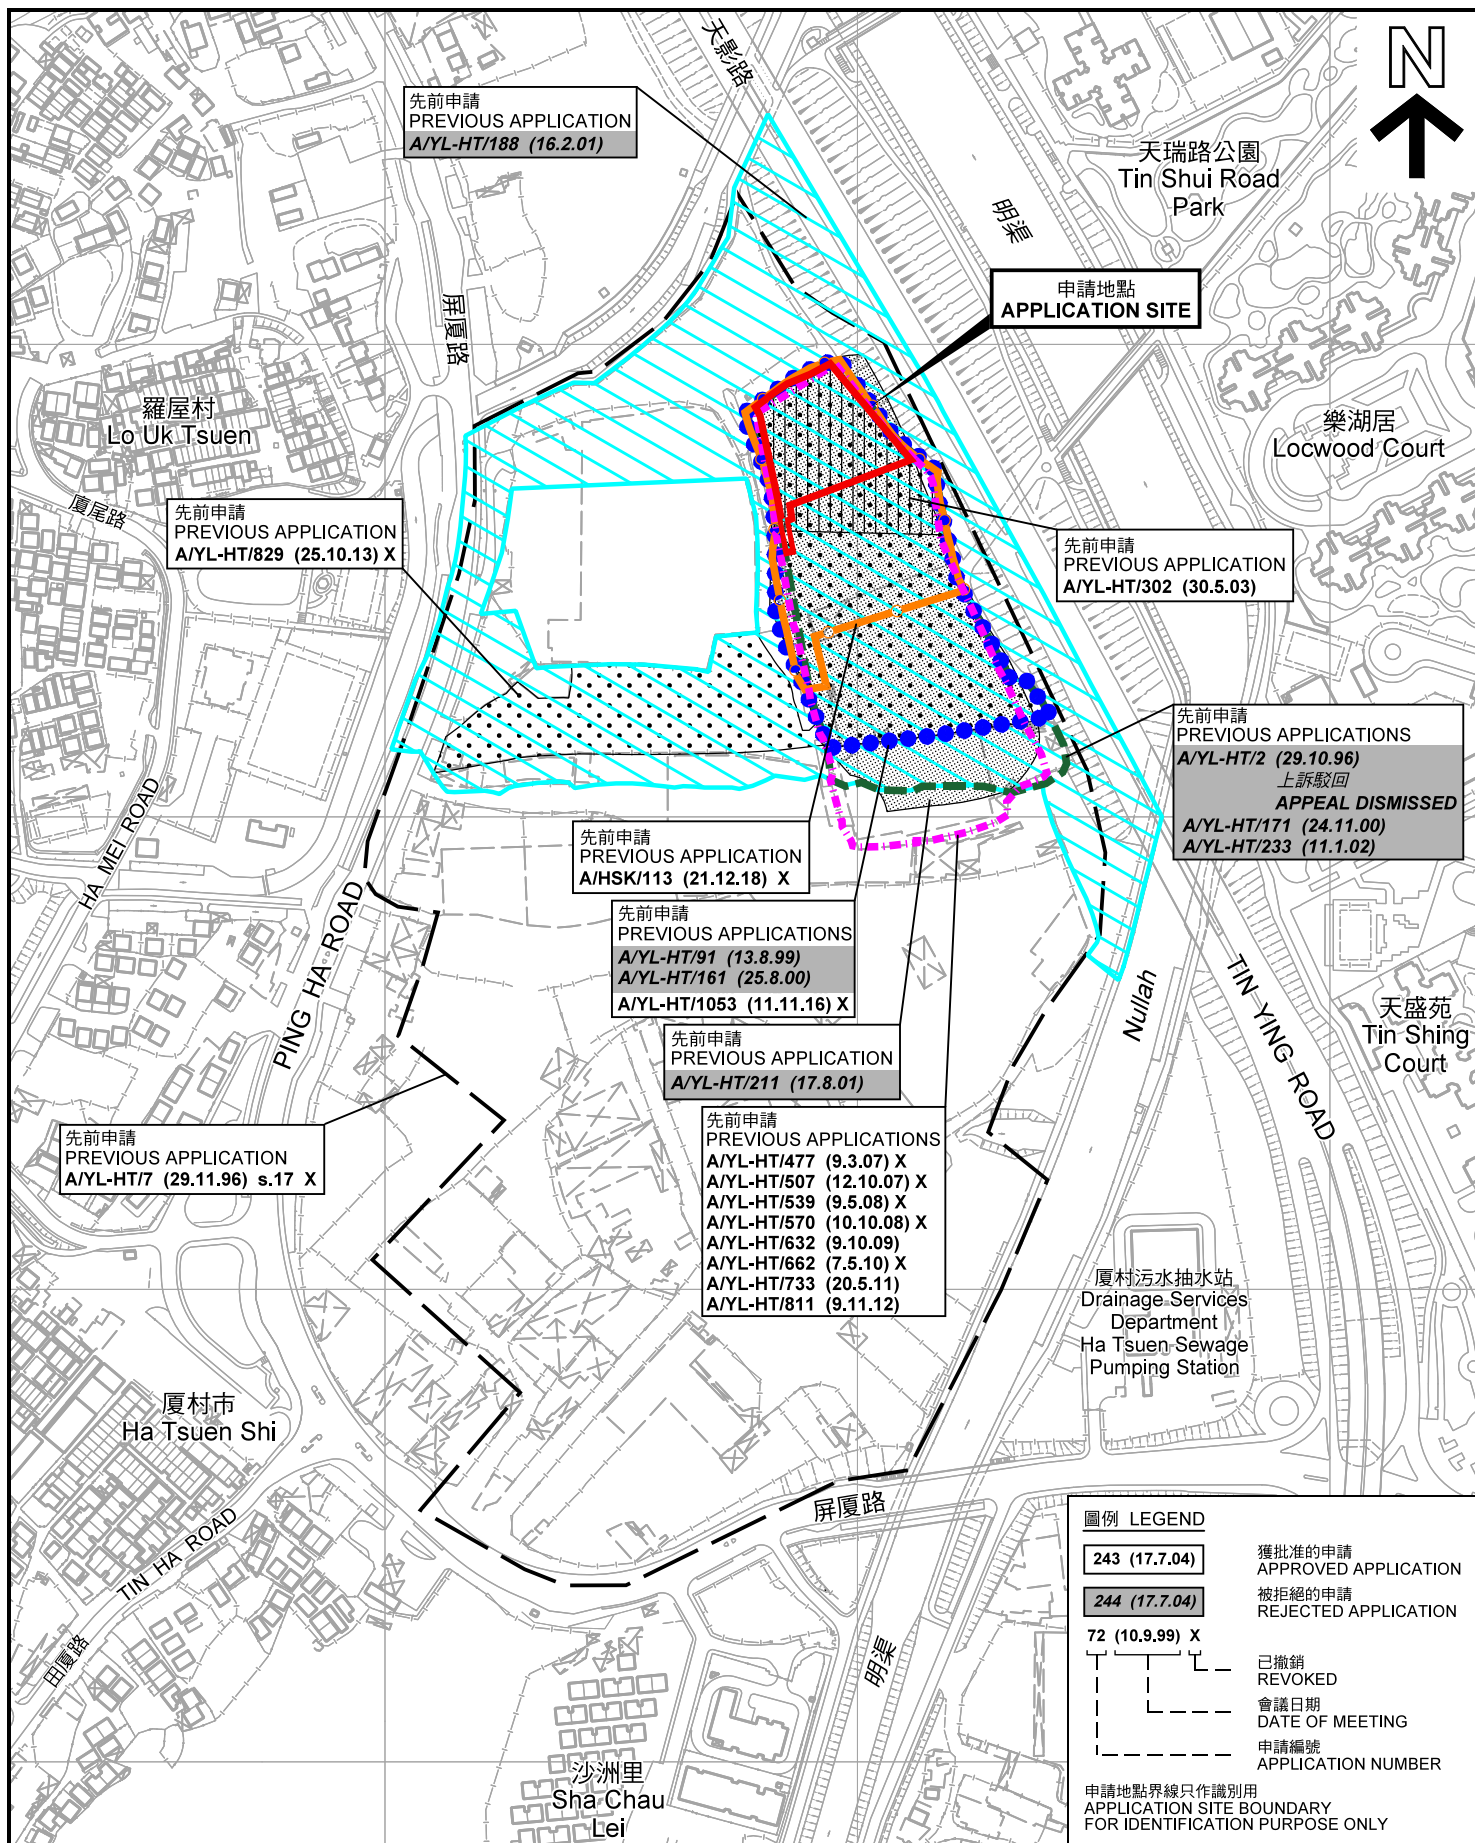

先前申請圖 PREVIOUS APPLICATIONS PLAN

臨時露天存放不常用建築材料(為期18個月)
元朗厦村丈量約份第125約地段第1824號A分段餘段(部分)、
第1824號B分段餘段(部分)及第1824號C分段(部分)
TEMPORARY OPEN STORAGE OF INFREQUENTLY USED
CONSTRUCTION MATERIALS FOR A PERIOD OF 18 MONTHS
LOTS 1824 S.A RP (PART), 1824 S.B RP (PART) AND
1824 S.C (PART) IN D.D.125, HA TSUEN, YUEN LONG

SCALE 1 : 4 000 比例尺
米 METRES 80 0 80 160 米 METRES


本摘要圖於2020年12月23日擬備，
所根據的資料為測量圖編號
6-NW-2D、3C、7B、7D、8A 及 8C
EXTRACT PLAN PREPARED ON 23.12.2020
BASED ON SURVEY SHEETS No.
6-NW-2D, 3C, 7B, 7D, 8A & 8C

規劃署
PLANNING
DEPARTMENT



參考編號
REFERENCE No.
A/HSK/277

圖 PLAN
A-1b

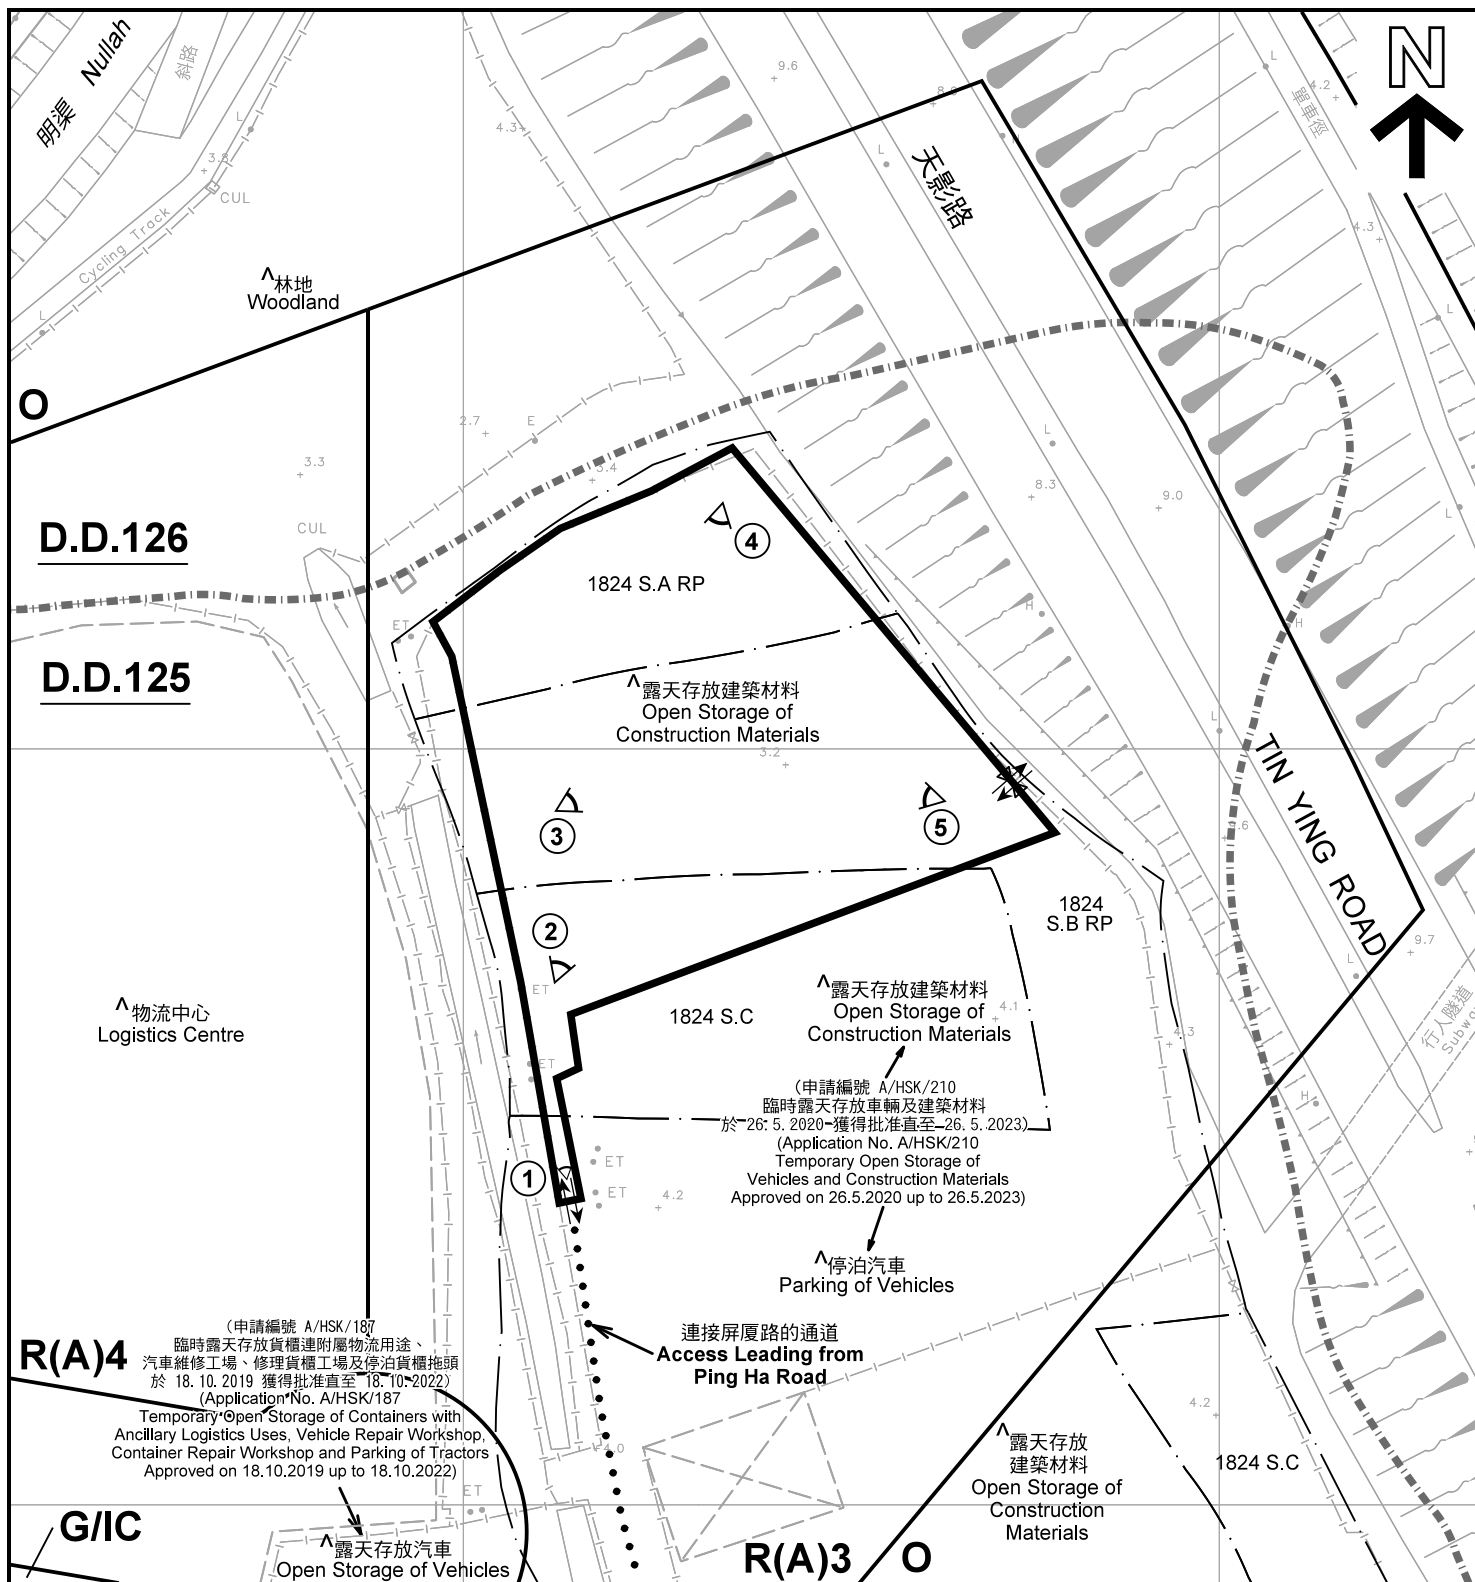

註釋 Notes :

- (1) 2020年11月27日勘測的土地用途
Land uses shown on this plan are in accordance with the land use survey conducted by the Planning Department on 27.11.2020
- (2) * 土地用途跟1992年3月勘測的土地用途一致
Indicates that the use is the same as that revealed by the land use survey conducted by the Planning Department in Mar 1992
- (3) ^ 土地用途跟1992年3月勘測的土地用途有別
Indicates that the use is different from that revealed by the land use survey conducted by the Planning Department in Mar 1992

圖例 LEGEND

- | | | | |
|--------------|---|--|---|
| | 申請地點(界線只作識別用)
APPLICATION SITE
(BOUNDARY FOR IDENTIFICATION PURPOSE ONLY) | | 休憩用地
OPEN SPACE |
| R(A) | 住宅(甲類)
RESIDENTIAL (GROUP A) | | 實地照片的觀景點
VIEWING POINT OF SITE PHOTO |
| G/I/C | 政府、機構或社區
GOVERNMENT, INSTITUTION OR COMMUNITY | | 丈量約份界線
D.D. BOUNDARY |
| | | | 入口/出口
INGRESS / EGRESS |
| | | | 行人入口/出口
PEDESTRIAN INGRESS / EGRESS |

平面圖 SITE PLAN

臨時露天存放不常用建築材料(為期18個月)
元朗厦村丈量約份第125約地段第1824號A分段餘段(部分)、
第1824號B分段餘段(部分)及第1824號C分段(部分)
TEMPORARY OPEN STORAGE OF INFREQUENTLY USED
CONSTRUCTION MATERIALS FOR A PERIOD OF 18 MONTHS
LOTS 1824 S.A RP (PART), 1824 S.B RP (PART) AND
1824 S.C (PART) IN D.D.125, HA TSUEN, YUEN LONG

SCALE 1 : 1 000 比例尺

米 20 0 20 40 米
METRES

本摘要圖於2020年12月29日擬備，所根據的
資料為測量圖編號 6-NW-7B
EXTRACT PLAN PREPARED ON 29.12.2020
BASED ON SURVEY SHEET No. 6-NW-7B

規劃署
PLANNING
DEPARTMENT



參考編號
REFERENCE No.
A/HSK/277

圖 **PLAN**
A-2



圖例 LEGEND



申請地點(界線只作識別用)
APPLICATION SITE
(BOUNDARY FOR IDENTIFICATION
PURPOSE ONLY)

本摘要圖於2020年12月23日擬備，所根據的資料為地政總署於2019年10月18日拍得的航攝照片編號 E072952C
EXTRACT PLAN PREPARED ON 23.12.2020
BASED ON AERIAL PHOTO No.
E072952C TAKEN ON 18.10.2019
BY LANDS DEPARTMENT

航攝照片 AERIAL PHOTO

臨時露天存放不常用建築材料(為期18個月)
元朗厦村丈量約份第125約地段第1824號A分段餘段(部分)、
第1824號B分段餘段(部分)及第1824號C分段(部分)
TEMPORARY OPEN STORAGE OF INFREQUENTLY USED
CONSTRUCTION MATERIALS FOR A PERIOD OF 18 MONTHS
LOTS 1824 S.A RP (PART), 1824 S.B RP (PART) AND
1824 S.C (PART) IN D.D.125, HA TSUEN, YUEN LONG

規劃署
PLANNING
DEPARTMENT



參考編號
REFERENCE No.
A/HSK/277

圖 PLAN
A-3



本圖於2020年12月23日擬備，所根據的資料為攝於2020年11月27日的實地照片
PLAN PREPARED ON 23.12.2020
BASED ON SITE PHOTOS TAKEN ON 27.11.2020

實地照片 SITE PHOTOS

臨時露天存放不常用建築材料(為期18個月)
元朗厦村丈量約份第125約地段第1824號A分段餘段(部分)、
第1824號B分段餘段(部分)及第1824號C分段(部分)
TEMPORARY OPEN STORAGE OF INFREQUENTLY USED
CONSTRUCTION MATERIALS FOR A PERIOD OF 18 MONTHS
LOTS 1824 S.A RP (PART), 1824 S.B RP (PART) AND
1824 S.C (PART) IN D.D.125, HA TSUEN, YUEN LONG

規劃署
PLANNING
DEPARTMENT



參考編號
REFERENCE No.
A/HSK/277

圖 PLAN
A-4a



本圖於2020年12月22日擬備，所根據的資料為攝於2020年11月27日的實地照片
PLAN PREPARED ON 22.12.2020
BASED ON SITE PHOTOS TAKEN ON 27.11.2020

實地照片 SITE PHOTOS

臨時露天存放不常用建築材料(為期18個月)
元朗厦村丈量約份第125約地段第1824號A分段餘段(部分)、
第1824號B分段餘段(部分)及第1824號C分段(部分)
TEMPORARY OPEN STORAGE OF INFREQUENTLY USED
CONSTRUCTION MATERIALS FOR A PERIOD OF 18 MONTHS
LOTS 1824 S.A RP (PART), 1824 S.B RP (PART) AND
1824 S.C (PART) IN D.D.125, HA TSUEN, YUEN LONG

規劃署
PLANNING
DEPARTMENT



參考編號
REFERENCE No.
A/HSK/277

圖 PLAN
A-4b