




要覽圖 KEY PLAN

SCALE 1 : 50 000 比例尺

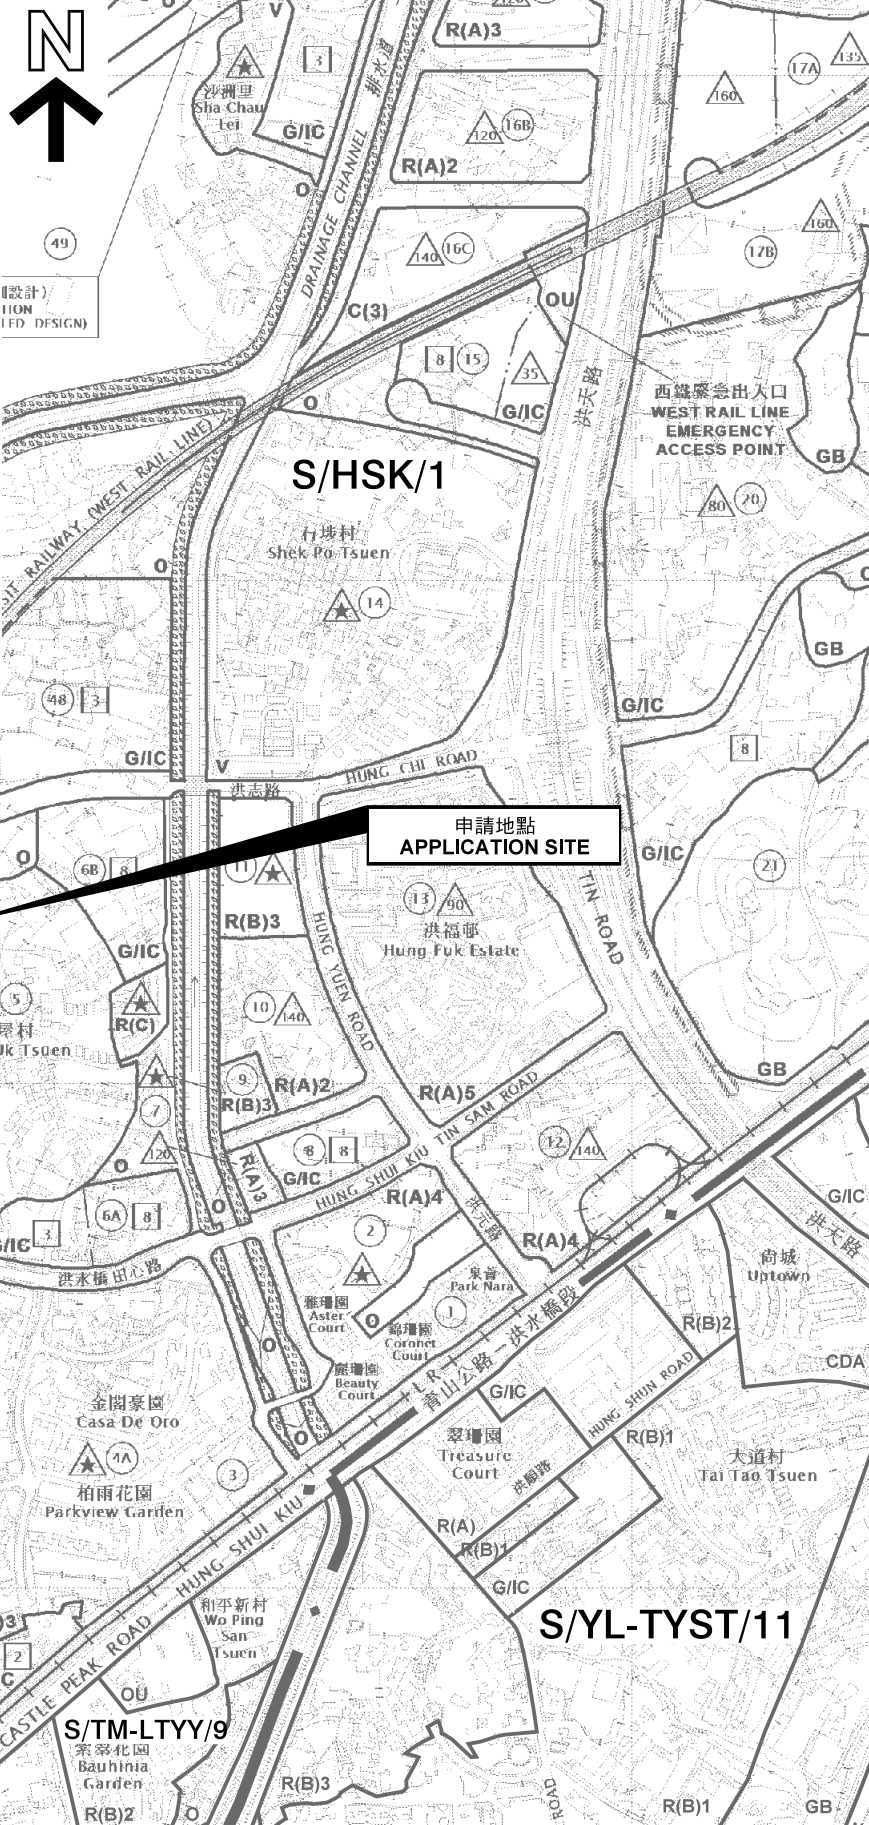

申請地點界線只作識別用
APPLICATION SITE BOUNDARY
FOR IDENTIFICATION PURPOSE ONLY

位置圖 LOCATION PLAN

擬議臨時公眾停車場(私家車及輕型貨車)連附屬汽車美容服務及辦公室(為期3年)
新界元朗新李屋村丈量約份第124約地段第1804號(部分)、第1805號(部分)、
第1808號餘段、第1809號餘段(部分)及第1817號(部分)
PROPOSED TEMPORARY PUBLIC VEHICLE PARK
(PRIVATE CARS AND LIGHT GOODS VEHICLES) WITH
ANCILLARY CAR BEAUTY SERVICES AND OFFICE FOR A PERIOD OF 3 YEARS
LOTS 1804 (PART), 1805 (PART), 1808 RP, 1809 RP (PART) AND 1817 (PART)
IN D.D. 124, SAN LEE UK TSUEN, YUEN LONG, NEW TERRITORIES
SCALE 1 : 7 500 比例尺

米 100 0 100 200 300 米
METRES

規劃署
PLANNING
DEPARTMENT



參考編號
REFERENCE No.
A/HSK/60

圖 PLAN
A-1

本摘要圖於2018年3月28日擬備，
所根據的資料為於2017年5月26日
展示的分區計劃大綱圖編號 S/HSK/1
EXTRACT PLAN PREPARED ON 28.3.2018
BASED ON OUTLINE ZONING PLAN No.
S/HSK/1 EXHIBITED ON 26.5.2017