


要覽圖 KEY PLAN

SCALE 1 : 50 000 比例尺

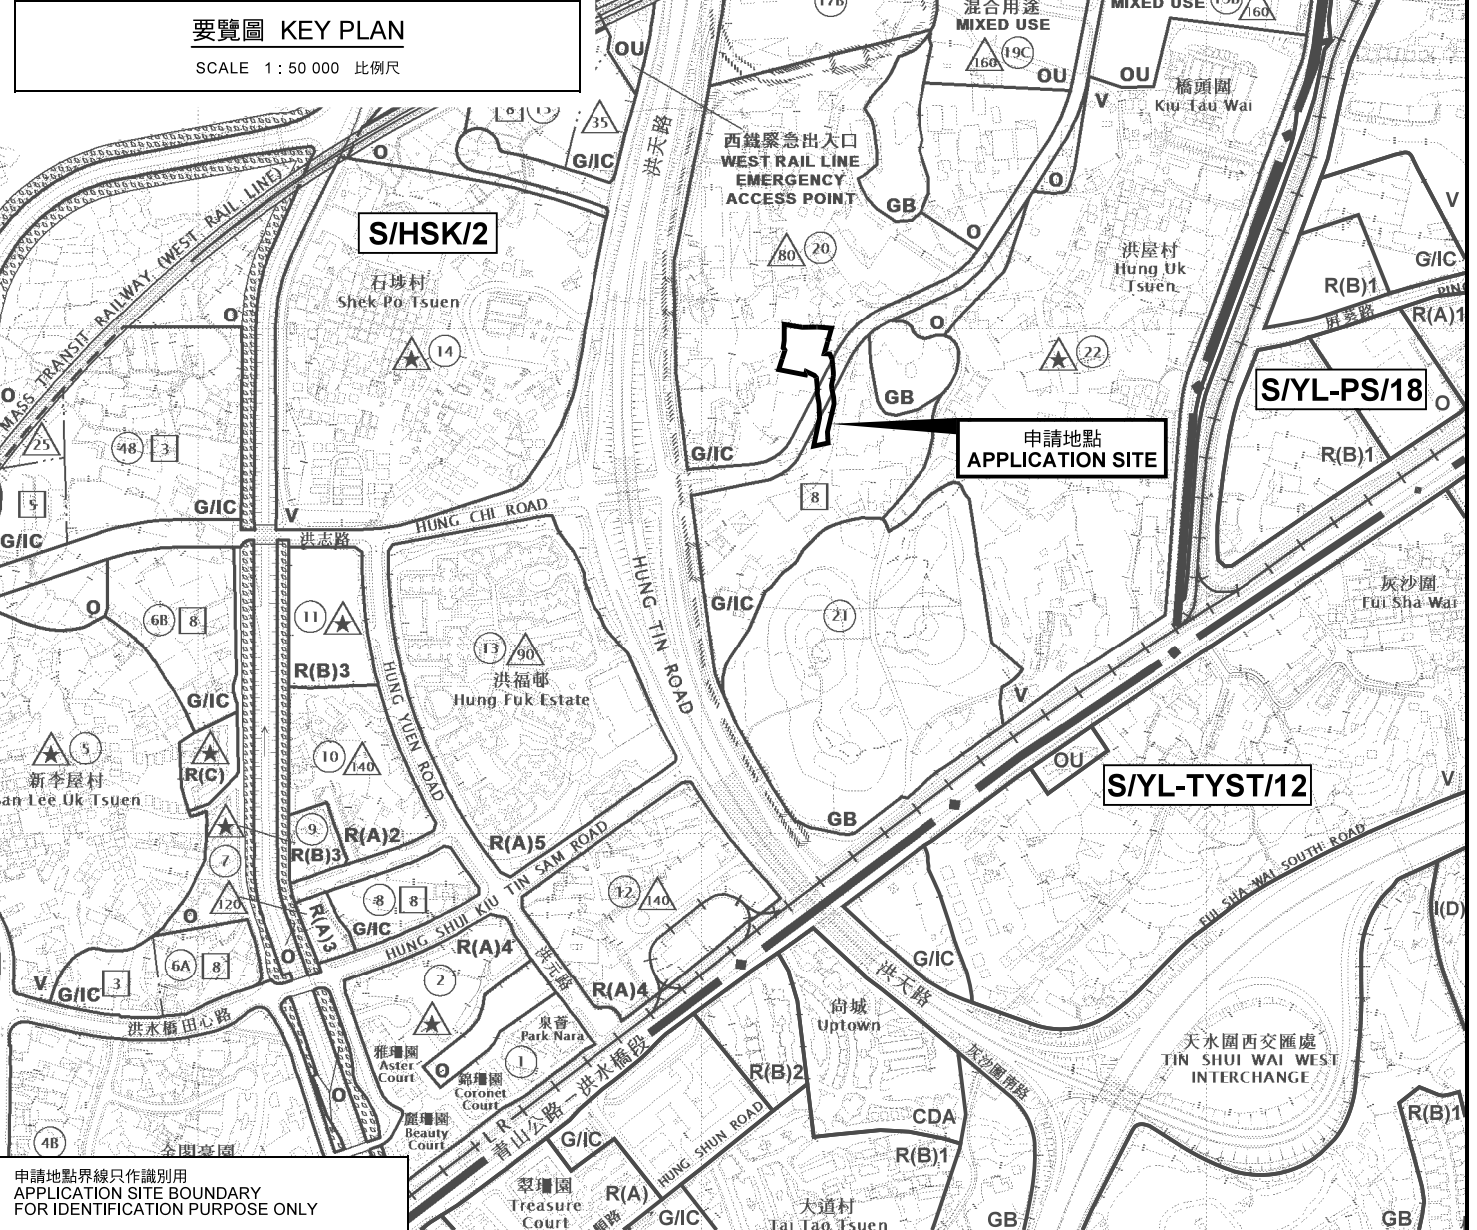

申請地點界線只作識別用
APPLICATION SITE BOUNDARY
FOR IDENTIFICATION PURPOSE ONLY

位置圖 LOCATION PLAN

本摘要圖於2018年12月21日擬備，
所根據的資料為於2018年10月16日
核准的分區計劃大綱圖編號 S/HSK/2
EXTRACT PLAN PREPARED ON 21.12.2018
BASED ON OUTLINE ZONING PLAN No.
S/HSK/2 APPROVED ON 16.10.2018

擬議社會福利設施（私營安老院）及住宿機構（長者住屋）
新界元朗屏山丈量約份第124約地段第793號、丈量約份第127約地段第70號、第71號、
第72號、第73號、第74號、第75號、第76號、第77號、第215號餘段及第216號
PROPOSED SOCIAL WELFARE FACILITY (PRIVATE ELDERLY HOME) AND
RESIDENTIAL INSTITUTION (SENIOR CITIZEN HOUSING)
LOT 793 IN D.D. 124, LOTS 70, 71, 72, 73, 74, 75, 76, 77,
215 RP AND 216 IN D.D. 127, PING SHAN, YUEN LONG, NEW TERRITORIES

SCALE 1 : 7 500 比例尺
米 100 0 100 200 300 米
METRES

規劃署
PLANNING
DEPARTMENT



參考編號
REFERENCE No.
A/HSK/67

圖 PLAN
A-1