


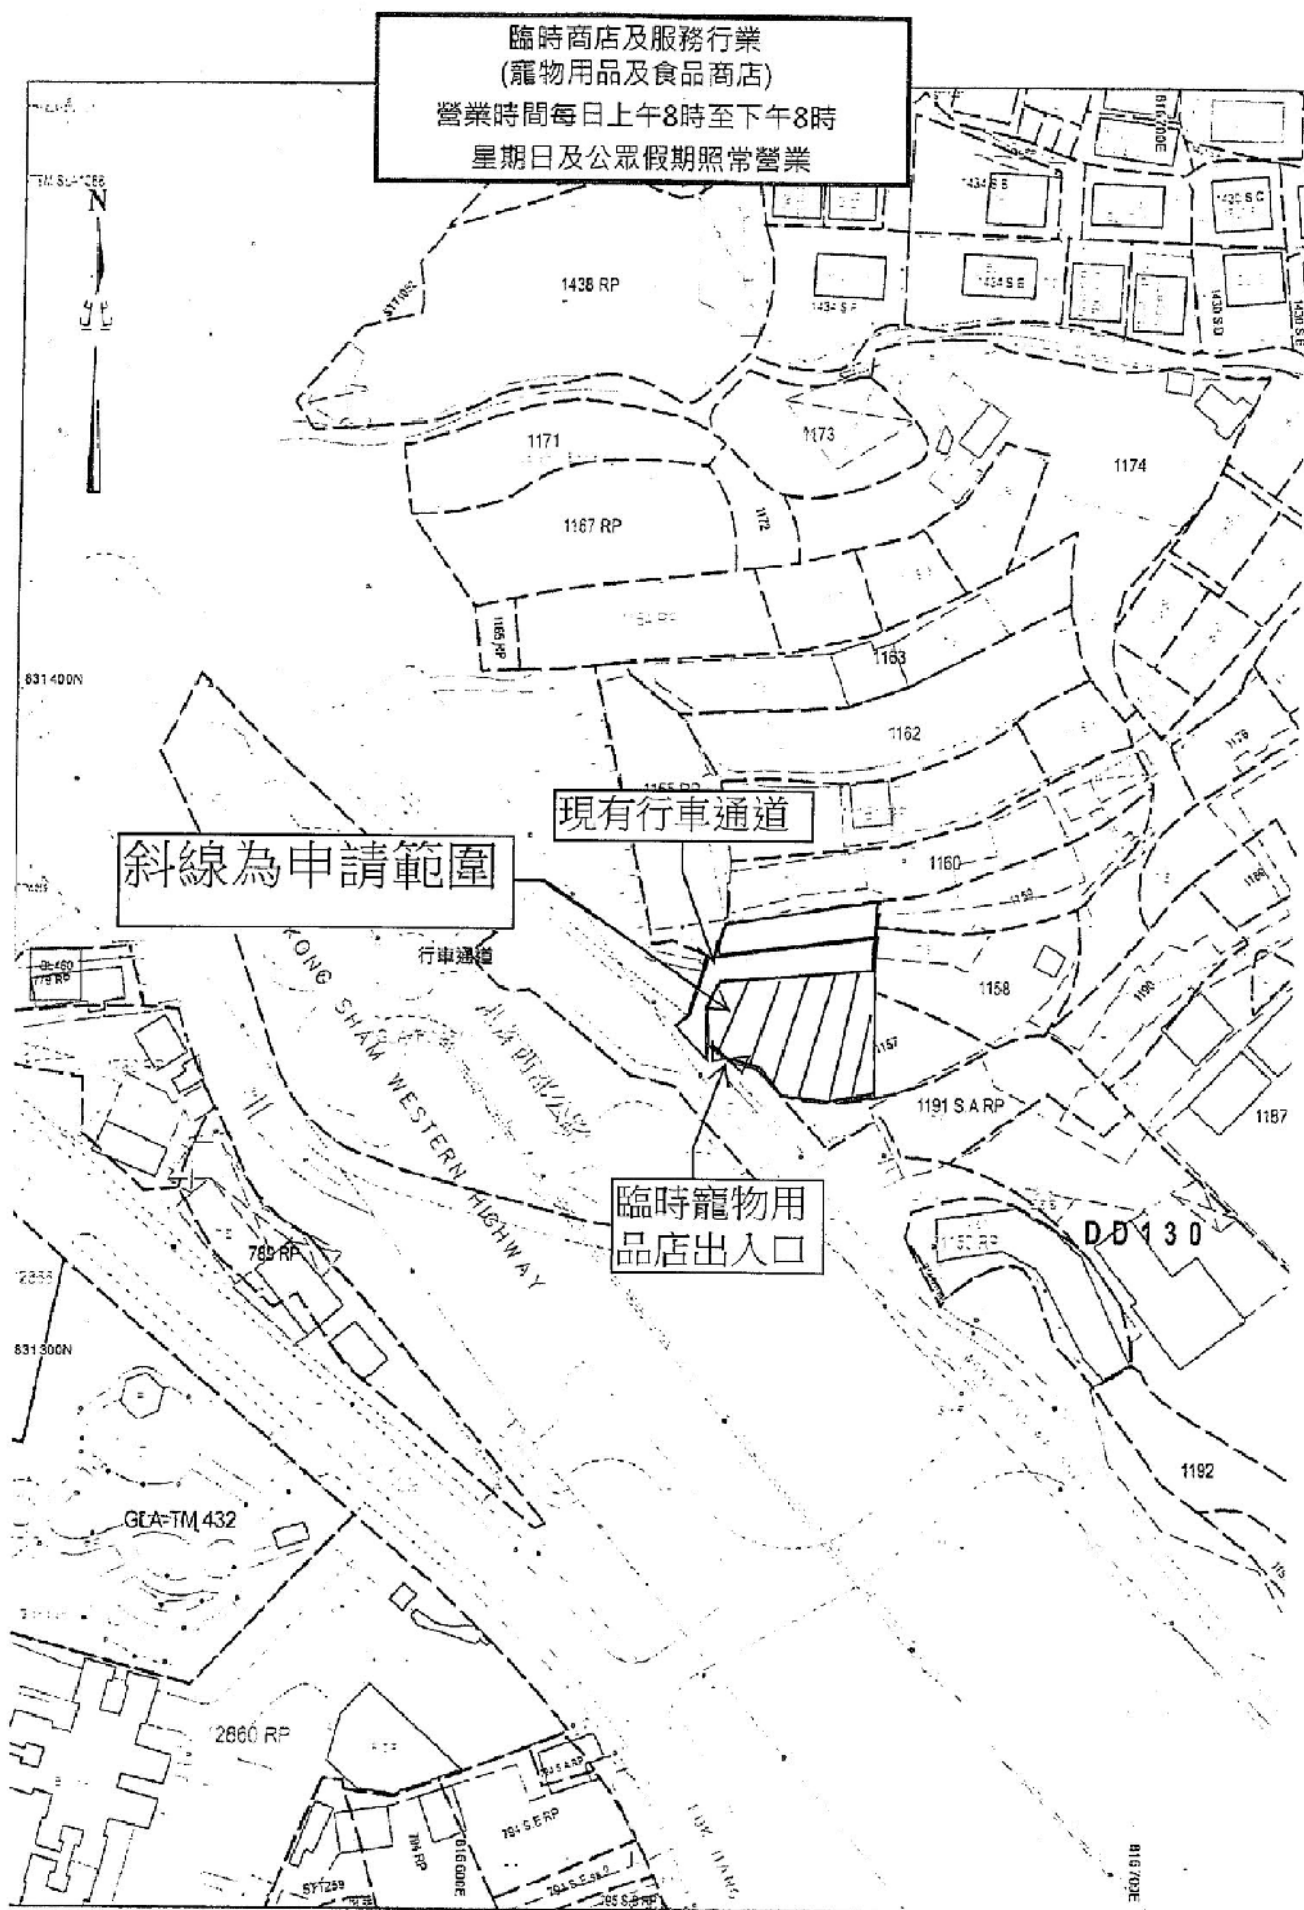

參考編號 REFERENCE No.
A/TM-LTTY/380

繪圖 DRAWING
A-1


(摘錄自申請人於30.7.2019呈交的申請書)
(Extract from Applicant's
Submission Dated 30.7.2019)

[illegible]

繪圖 DRAWING
A-2

(摘錄自申請人於30. 7. 2019呈交的申請書)
(Extract from Applicant's
Submission Dated 30.7.2019)

美化環境建議
建議在圖中指定位置@種植六棵金葡桃樹

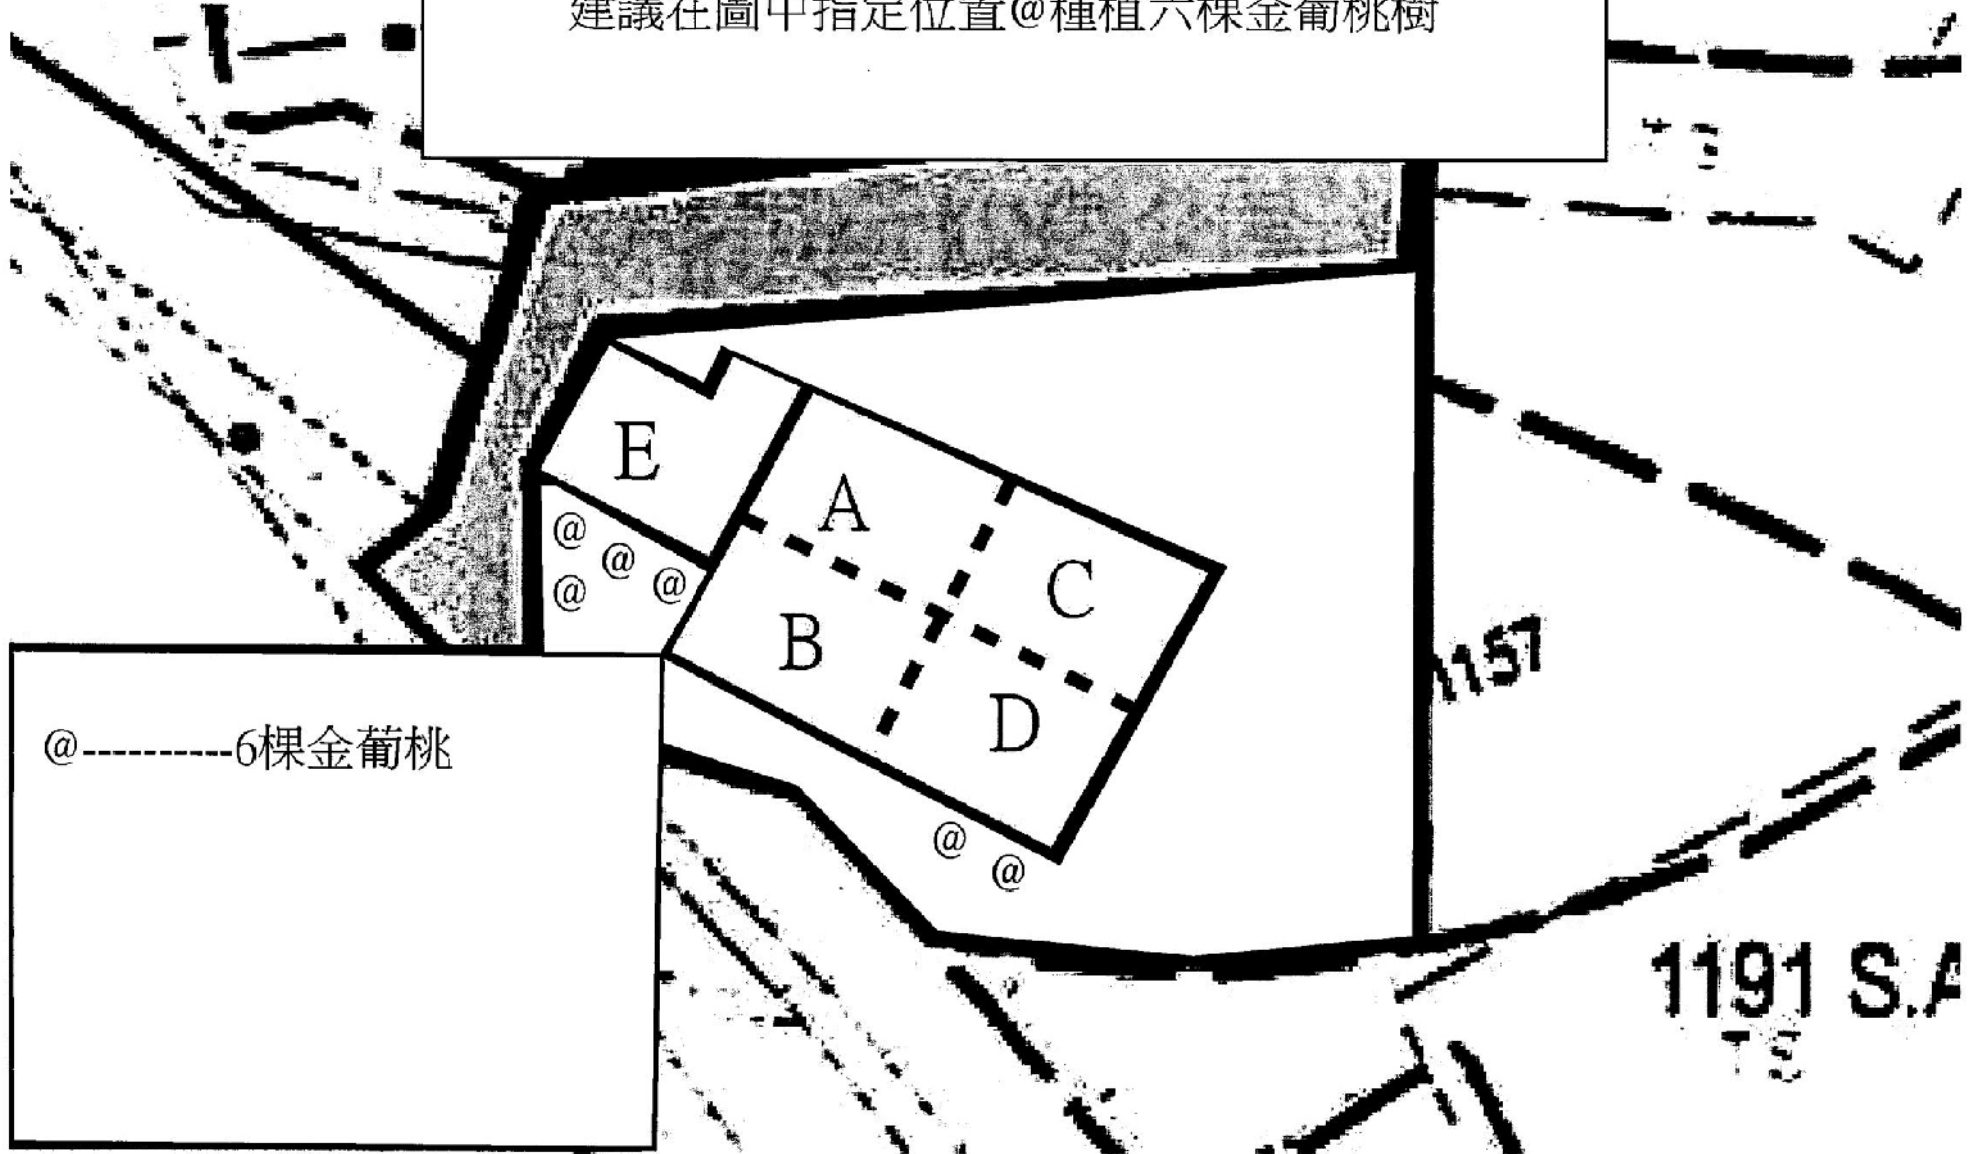

參考編號 REFERENCE No.
A/TM-LTYT/380

繪圖 DRAWING
A-4

(摘錄自申請人於30. 7. 2019呈交的申請書)
(Extract from Applicant's
Submission Dated 30.7.2019)

臨時寵物用品及食品商店室內平面圖

- A貓隻食品銷售區 面積約30平方米
- B貓隻用品及玩具銷售區 面積約30平方米
- C犬隻食品銷售區 面積約30平方米
- D犬隻用品及玩具銷售區 面積約30平方米
- E貨品臨時存放區 面積約32平方米


參考編號 REFERENCE No.	繪圖 DRAWING
A/TM-LTTY/380	A-5

(摘錄自申請人於30. 7. 2019呈交的申請書)
(Extract from Applicant's
Submission Dated 30.7.2019)



要覽圖 KEY PLAN

SCALE 1:50 000 比例尺

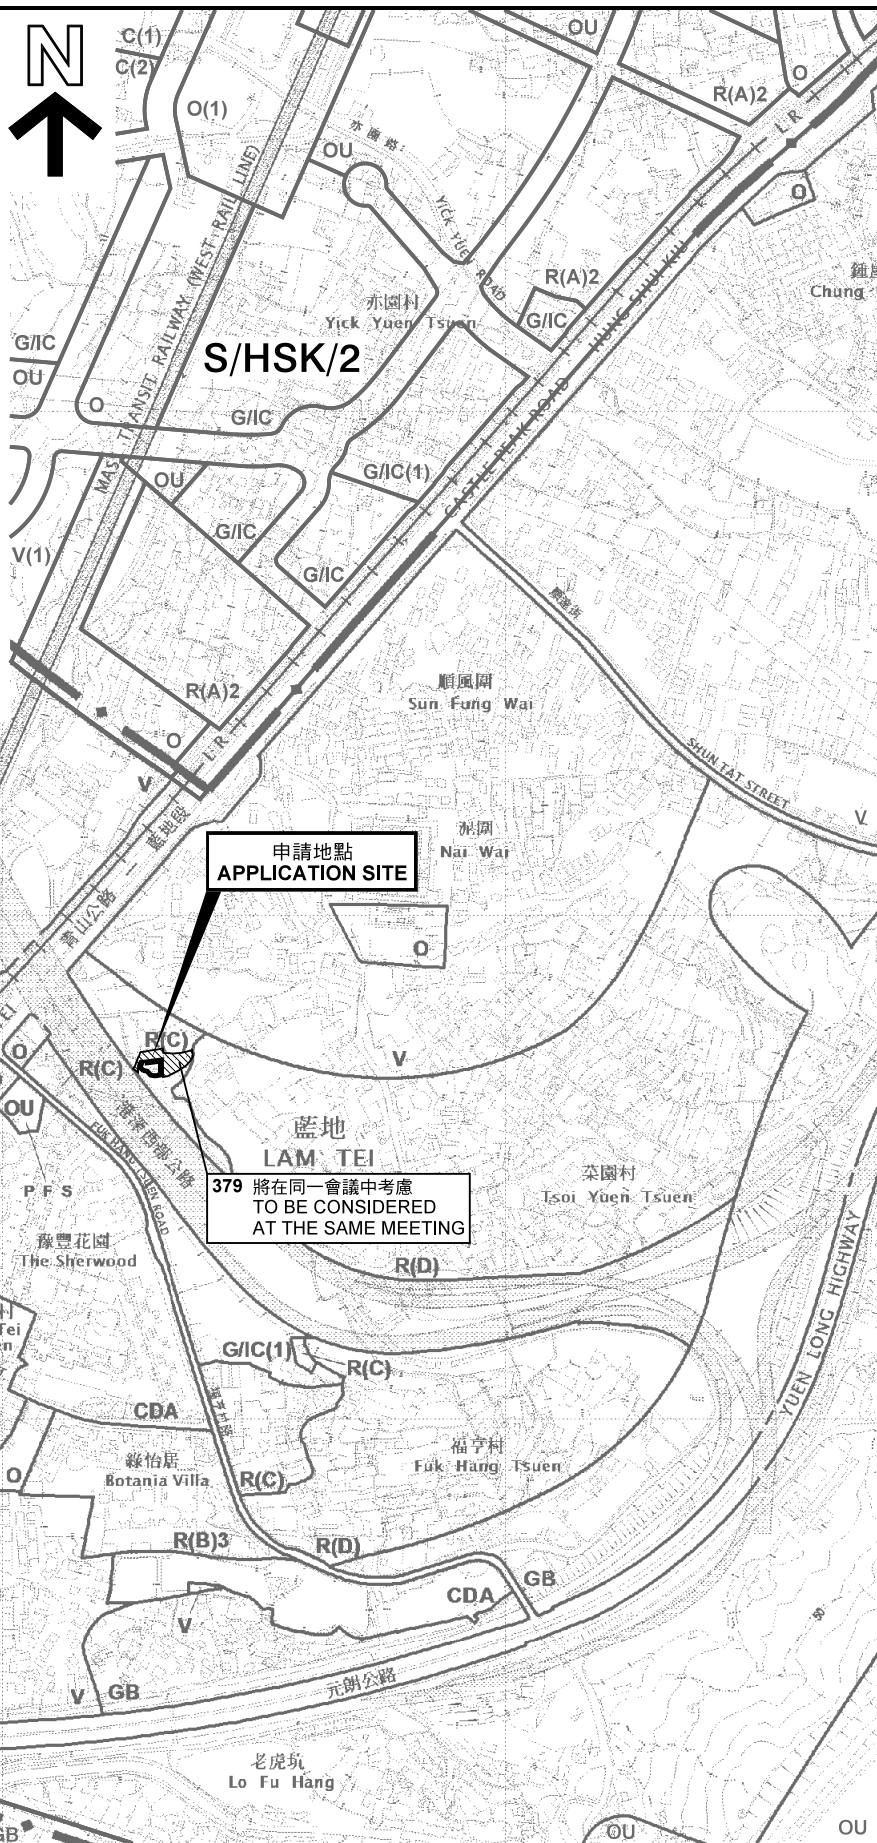

申請地點界線只作識別用
APPLICATION SITE BOUNDARY
FOR IDENTIFICATION PURPOSE ONLY

S/TM/35

位置圖 LOCATION PLAN

擬議臨時商店及服務行業(寵物用品及食品商店)(為期3年)
新界屯門藍地黃崗圍路丈量約份第130約地段

第1156號餘段(部分)及第1157號(部分)和毗連政府土地
PROPOSED TEMPORARY SHOP AND SERVICES
(PET SUPPLIES AND FOOD SHOP) FOR A PERIOD OF 3 YEARS
LOTS 1156 RP (PART) AND 1157 (PART) IN D.D.130 AND
ADJOINING GOVERNMENT LAND, WONG KONG WAI ROAD,
LAM TEI, TUEN MUN, NEW TERRITORIES

SCALE 1:7 500 比例尺

米 100 0 100 200 300 米
METRES


規劃署
PLANNING
DEPARTMENT




參考編號
REFERENCE No.
A/TM-LTTY/380

圖 PLAN
A-1

本摘要圖於2019年12月4日擬備，
所根據的資料為於2018年10月16日
核准的分區計劃大綱圖編號 S/TM-LTTY/10
EXTRACT PLAN PREPARED ON 4.12.2019
BASED ON OUTLINE ZONING PLAN No.
S/TM-LTTY/10 APPROVED ON 16.10.2018

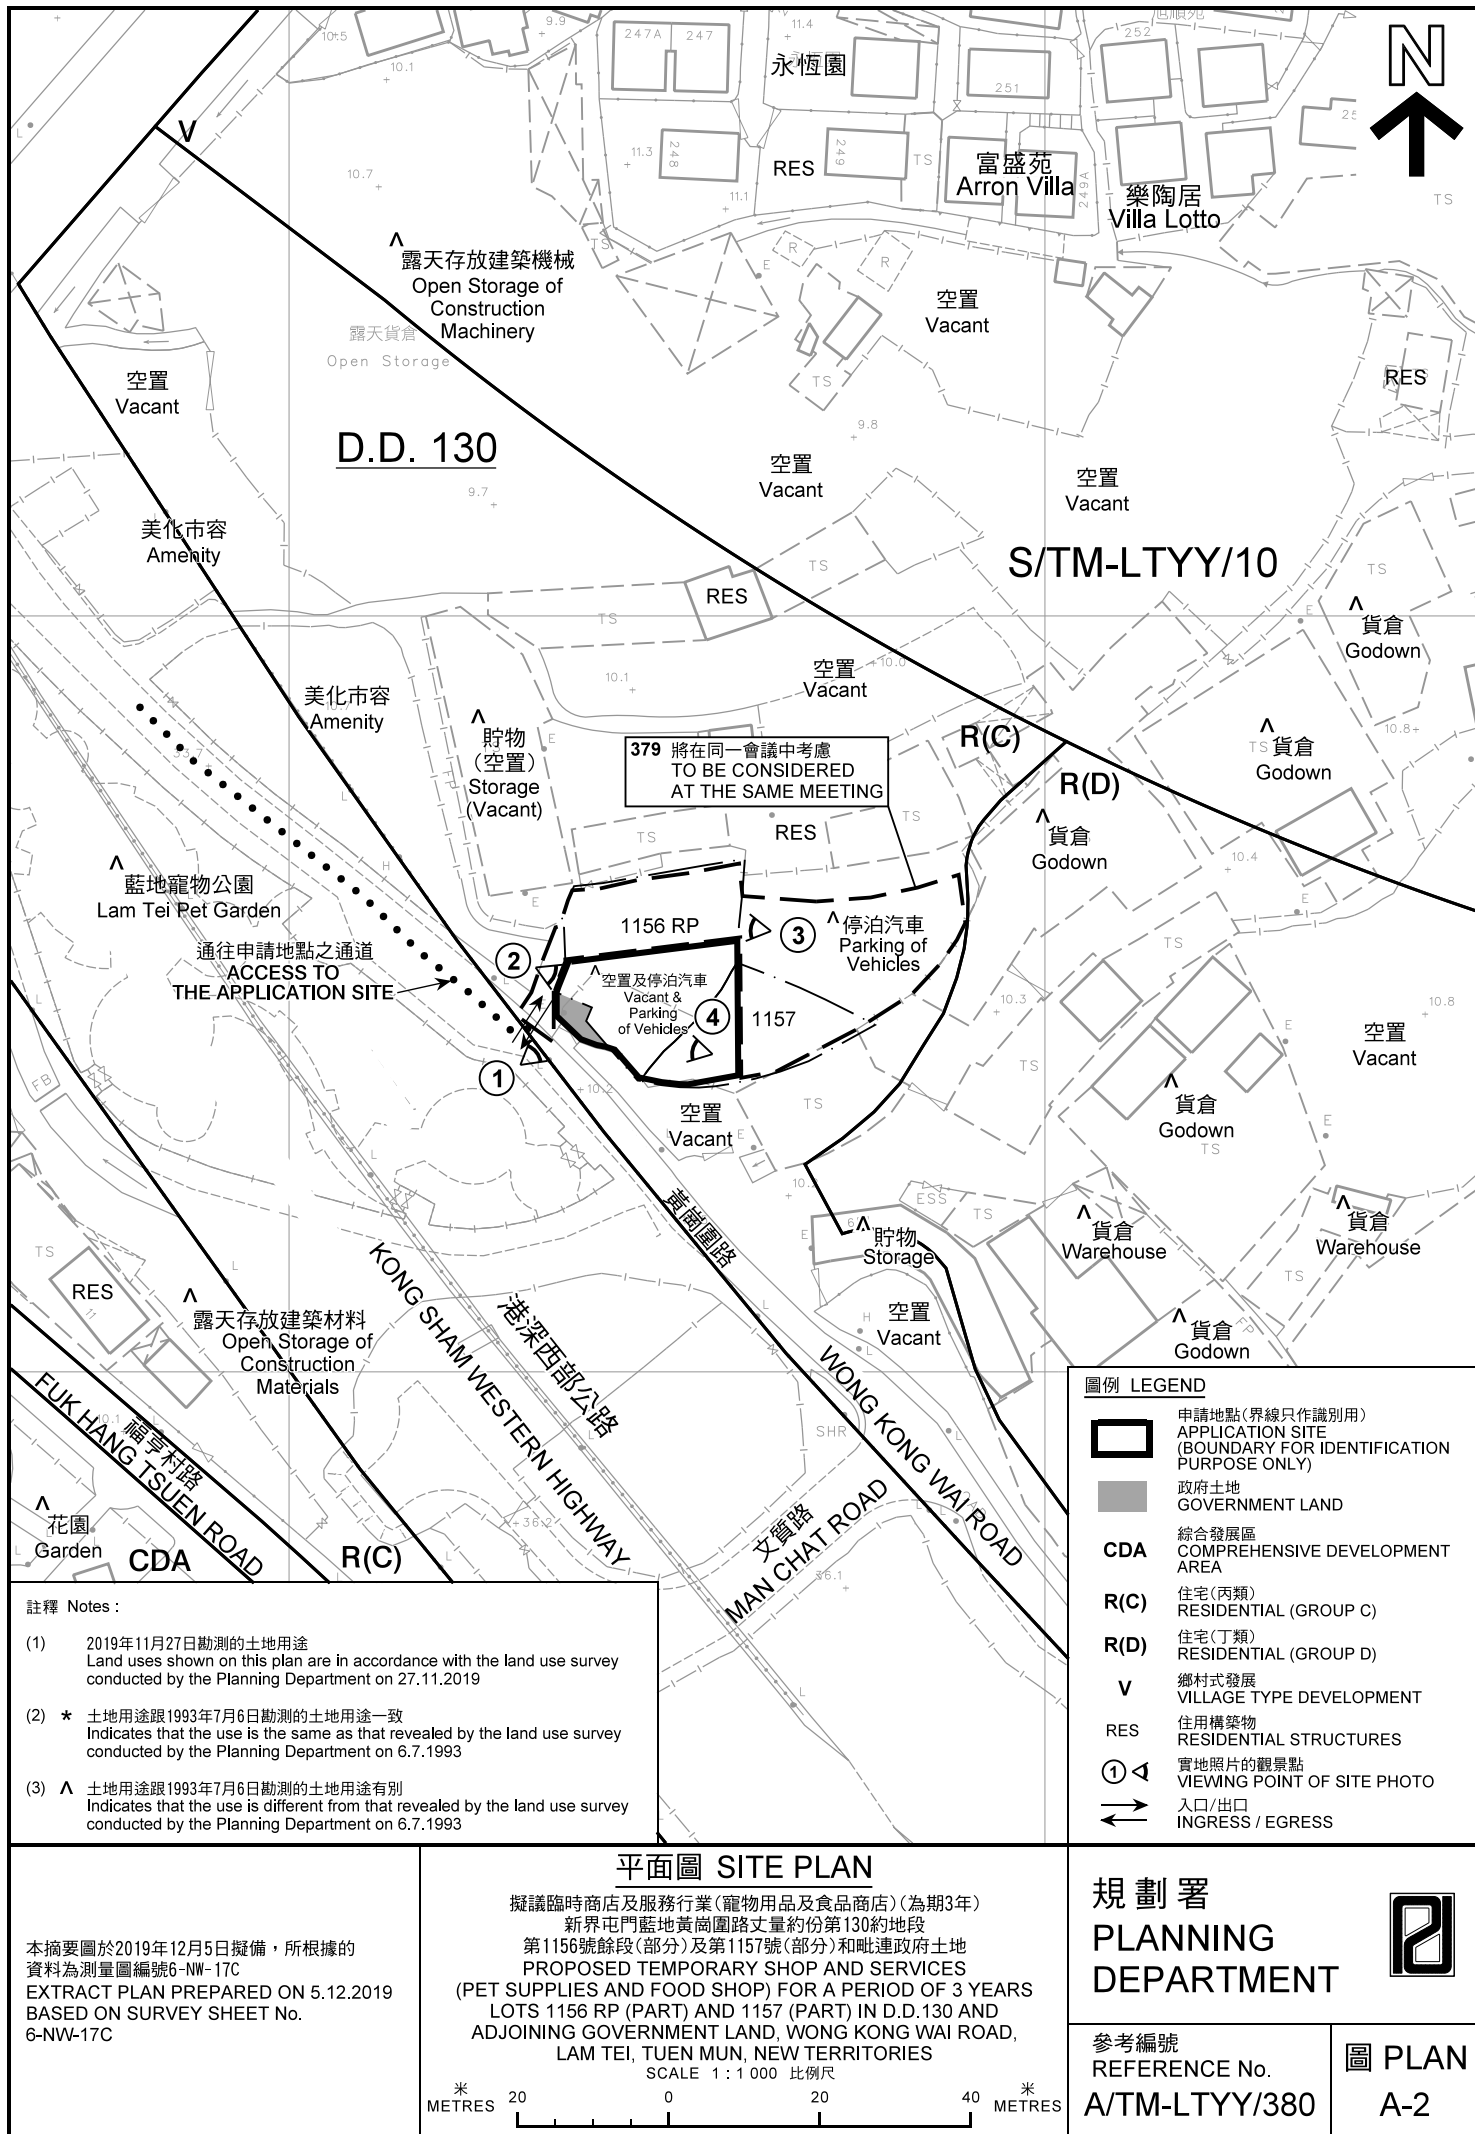

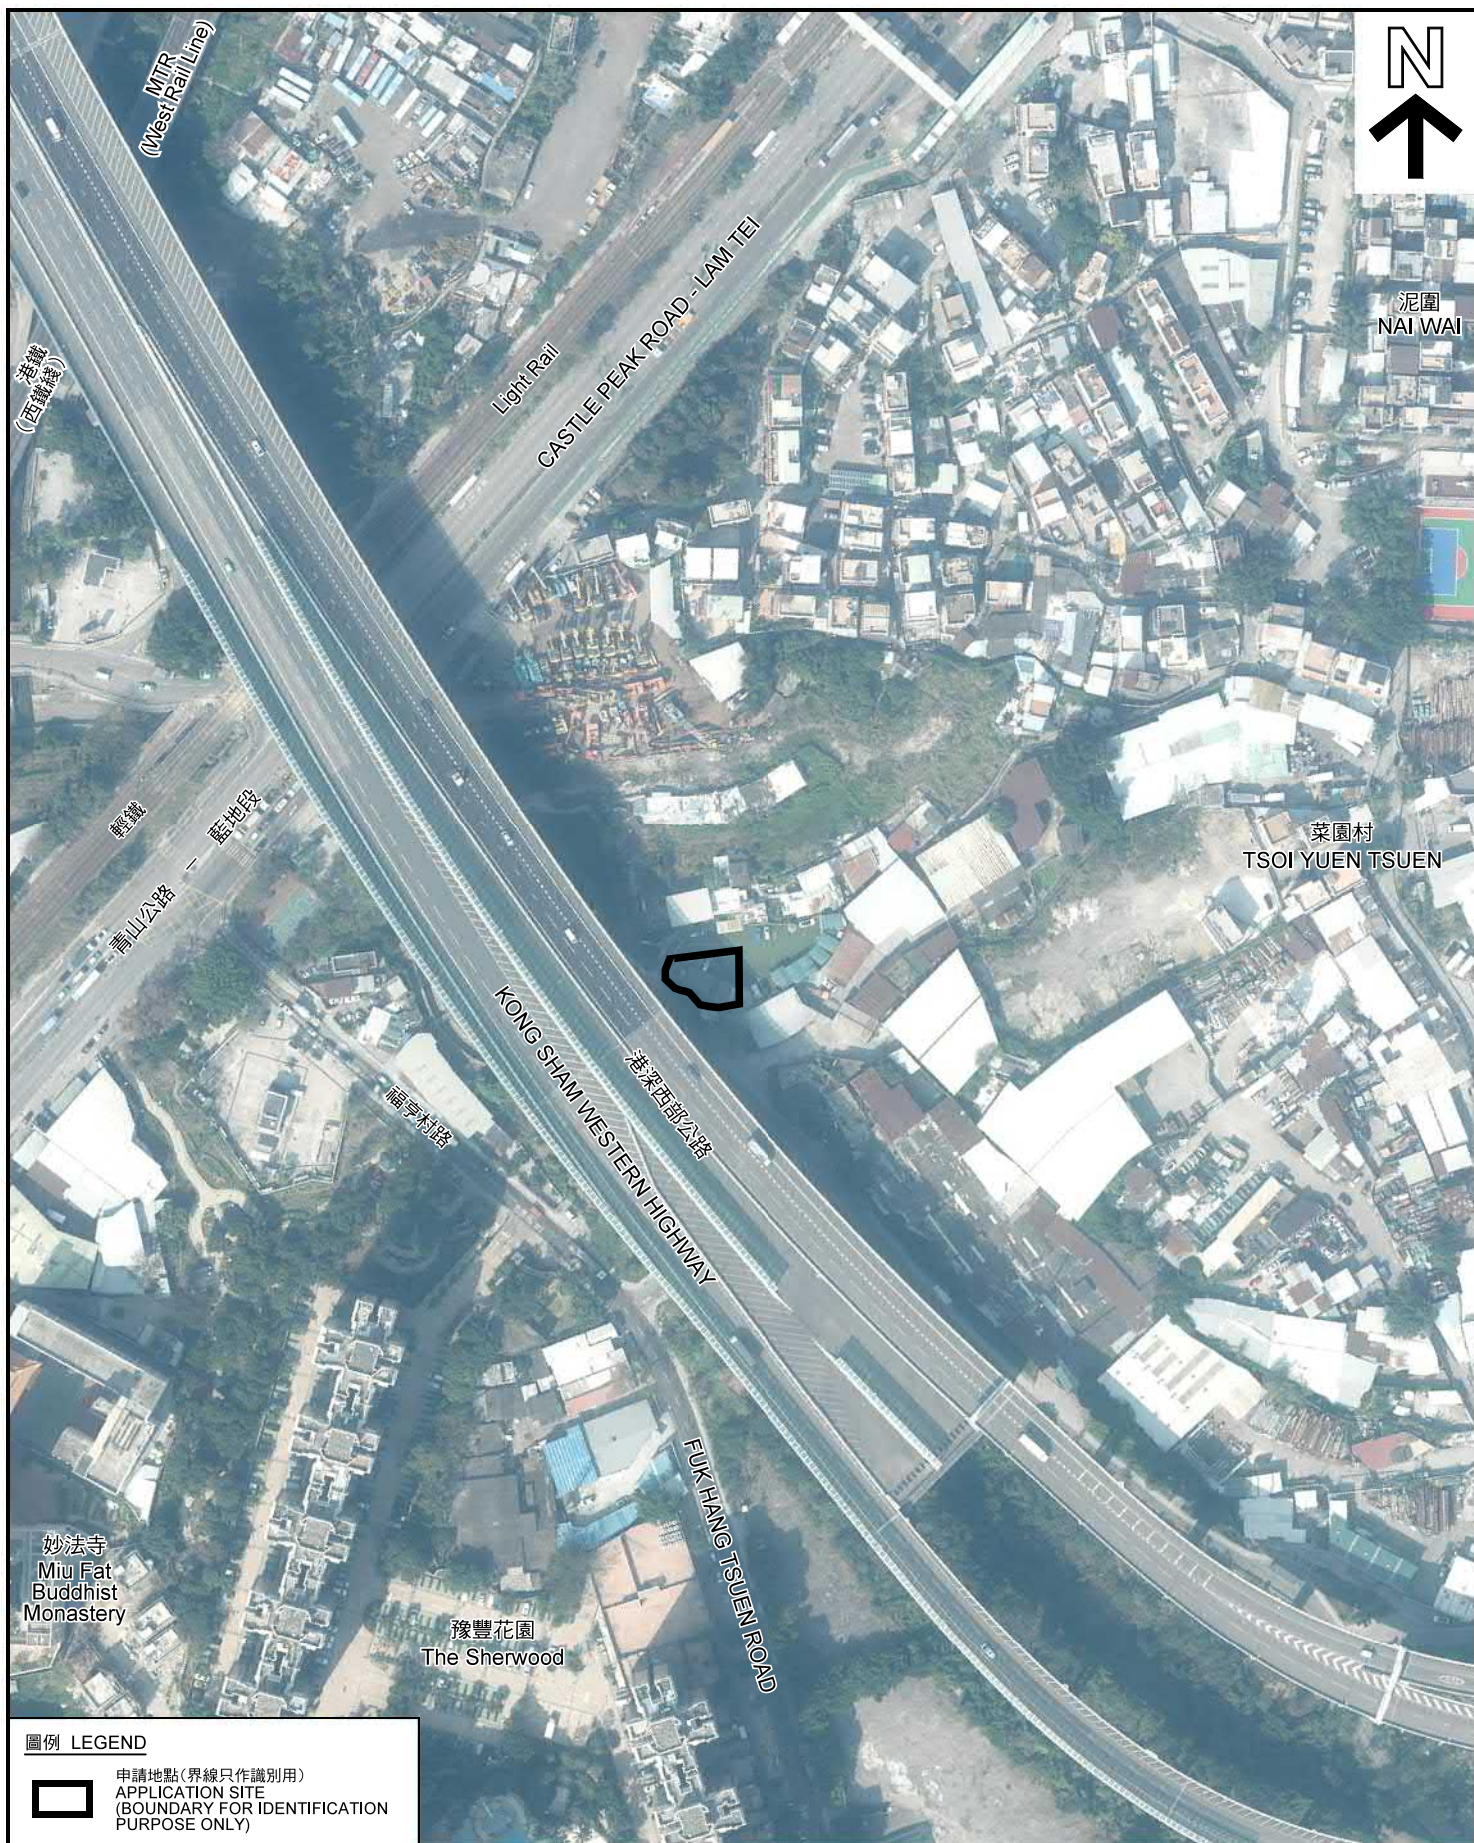

圖例 LEGEND



申請地點(界線只作識別用)
APPLICATION SITE
(BOUNDARY FOR IDENTIFICATION
PURPOSE ONLY)

本摘要圖於2019年11月28日擬備，所根據的資料為地政總署於2019年1月24日拍得的航攝照片編號 E055617C
EXTRACT PLAN PREPARED ON 28.11.2019
BASED ON AERIAL PHOTO No.
E055617C TAKEN ON 24.1.2019
BY LANDS DEPARTMENT

航攝照片 AERIAL PHOTO


擬議臨時商店及服務行業(寵物用品及食品商店)(為期3年)
新界屯門藍地黃崗圍路丈量約份第130約地段
第1156號餘段(部分)及第1157號(部分)和毗連政府土地
PROPOSED TEMPORARY SHOP AND SERVICES
(PET SUPPLIES AND FOOD SHOP) FOR A PERIOD OF 3 YEARS
LOTS 1156 RP (PART) AND 1157 (PART) IN D.D.130 AND
ADJOINING GOVERNMENT LAND, WONG KONG WAI ROAD,
LAM TEI, TUEN MUN, NEW TERRORIES

規劃署
PLANNING
DEPARTMENT



參考編號
REFERENCE No.
A/TM-LTTY/380

圖 PLAN
A-3

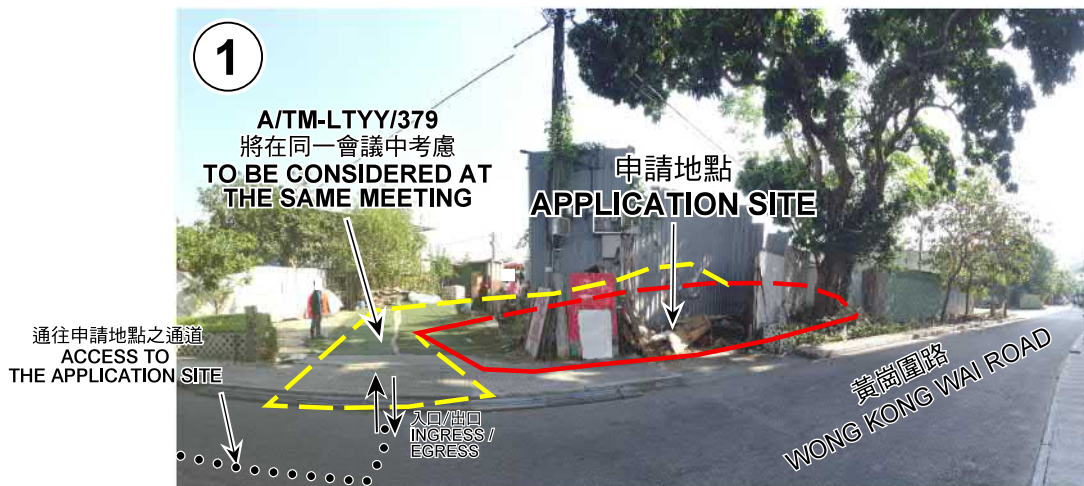

申請地點界線只作識別用
APPLICATION SITE BOUNDARY FOR IDENTIFICATION PURPOSE ONLY

實地照片 SITE PHOTO

擬議臨時商店及服務行業(寵物用品及食品商店)(為期3年)
新界屯門藍地黃崗圍路丈量約份第130約地段
第1156號餘段(部分)及第1157號(部分)和毗連政府土地
PROPOSED TEMPORARY SHOP AND SERVICES
(PET SUPPLIES AND FOOD SHOP) FOR A PERIOD OF 3 YEARS
LOTS 1156 RP (PART) AND 1157 (PART) IN D.D.130 AND
ADJOINING GOVERNMENT LAND, WONG KONG WAI ROAD,
LAM TEI, TUEN MUN, NEW TERRITORIES

規劃署
PLANNING
DEPARTMENT



參考編號
REFERENCE No.
A/TM-LTTY/380

圖 PLAN
A-4

本圖於2019年12月4日擬備，所根據的
資料為攝於2019年11月27日的實地照片
PLAN PREPARED ON 4.12.2019
BASED ON SITE PHOTOS
TAKEN ON 27.11.2019