


要覽圖 KEY PLAN

SCALE 1 : 50 000 比例尺

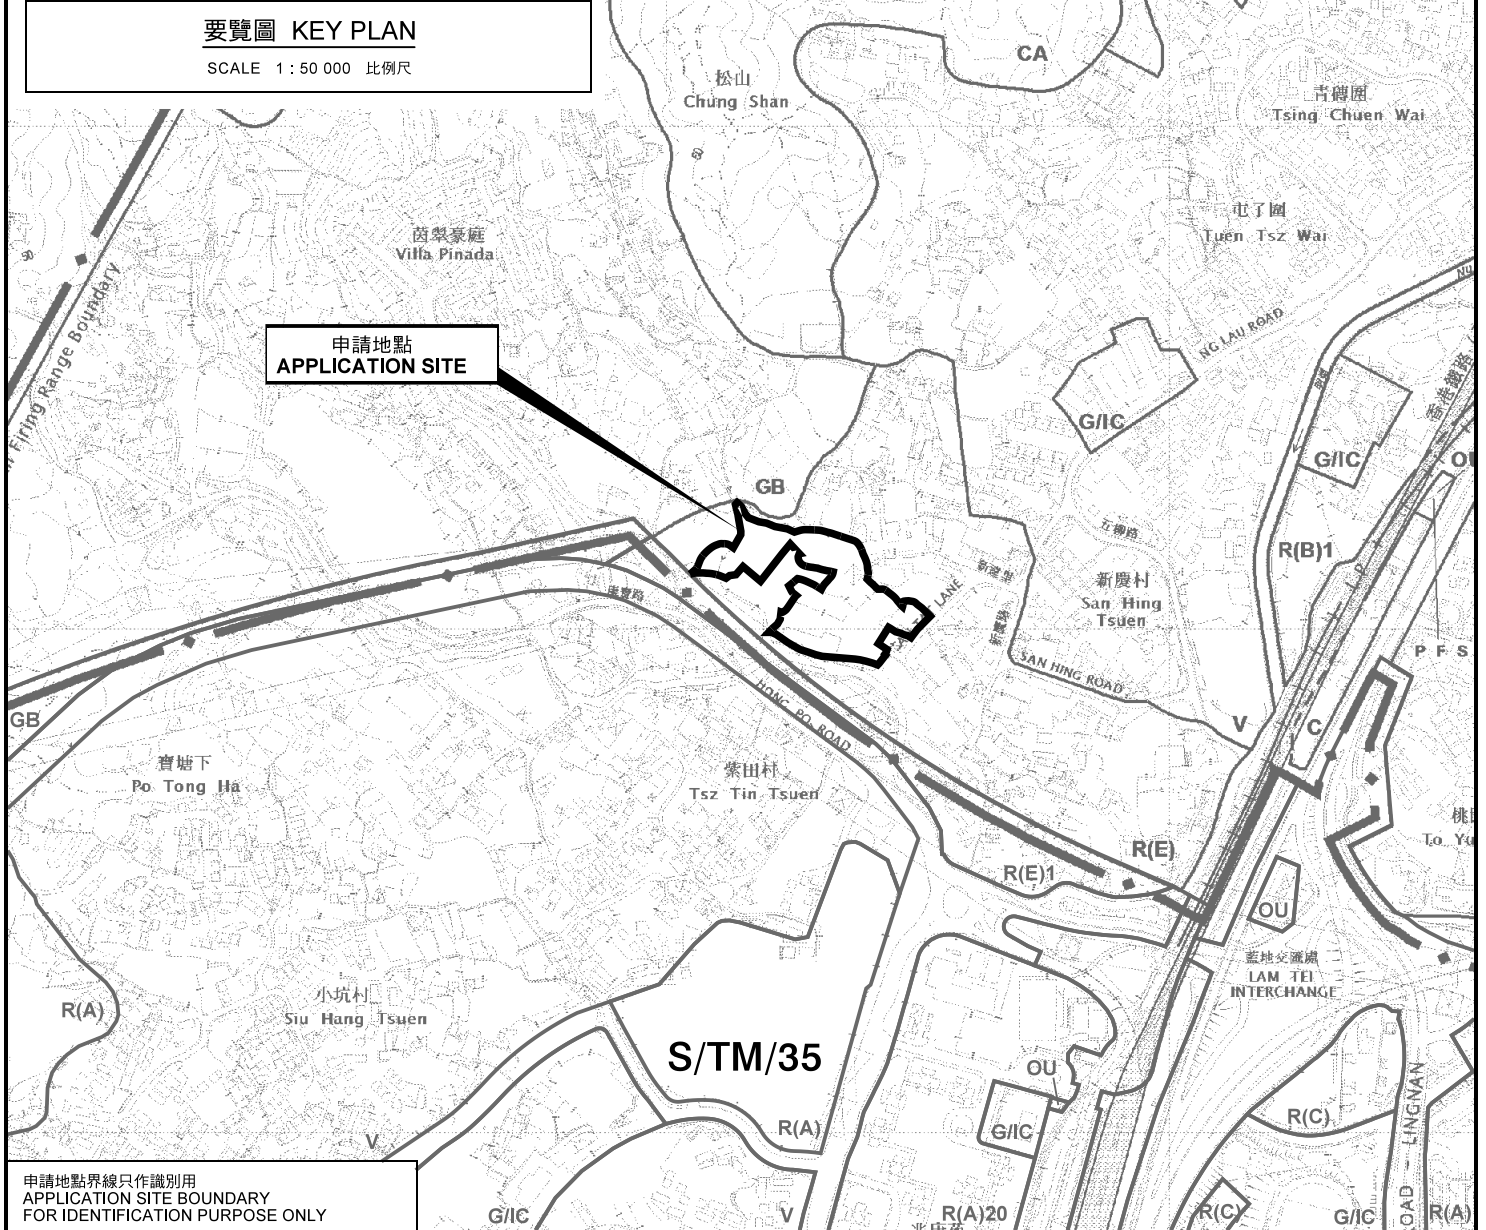


申請地點界線只作識別用
APPLICATION SITE BOUNDARY
FOR IDENTIFICATION PURPOSE ONLY

位置圖 LOCATION PLAN

擬議住宅發展 (分層住宅)
新界屯門藍地丈量約份第130約地段第212號餘段、第232號、第233號、第234號、第235號、
第236號餘段、第237號、第238號、第239號、第243號、第244號、第246號餘段、
第246號A分段、第246號B分段、第247號、第367號及第368號餘段和毗連政府土地
PROPOSED RESIDENTIAL DEVELOPMENT (FLAT)
LOTS 212 RP, 232, 233, 234, 235, 236 RP, 237, 238, 239, 243, 244,
246 RP, 246 S.A, 246 S.B, 247, 367 AND 368 RP
IN D.D. 130 AND ADJOINING GOVERNMENT LAND,
LAM TEI, TUEN MUN, NEW TERRITORIES

SCALE 1 : 7 500 比例尺

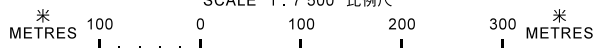

本摘要圖於2019年9月13日擬備，
所根據的資料為於2018年10月16日
核准的分區計劃大綱圖編號 S/TM-LTYY/10
EXTRACT PLAN PREPARED ON 13.9.2019
BASED ON OUTLINE ZONING PLAN No.
S/TM-LTYY/10 APPROVED ON 16.10.2018

規劃署
PLANNING
DEPARTMENT



參考編號
REFERENCE No.
A/TM-LTYY/381

圖 PLAN
A-1