


要覽圖 KEY PLAN

SCALE 1 : 50 000 比例尺

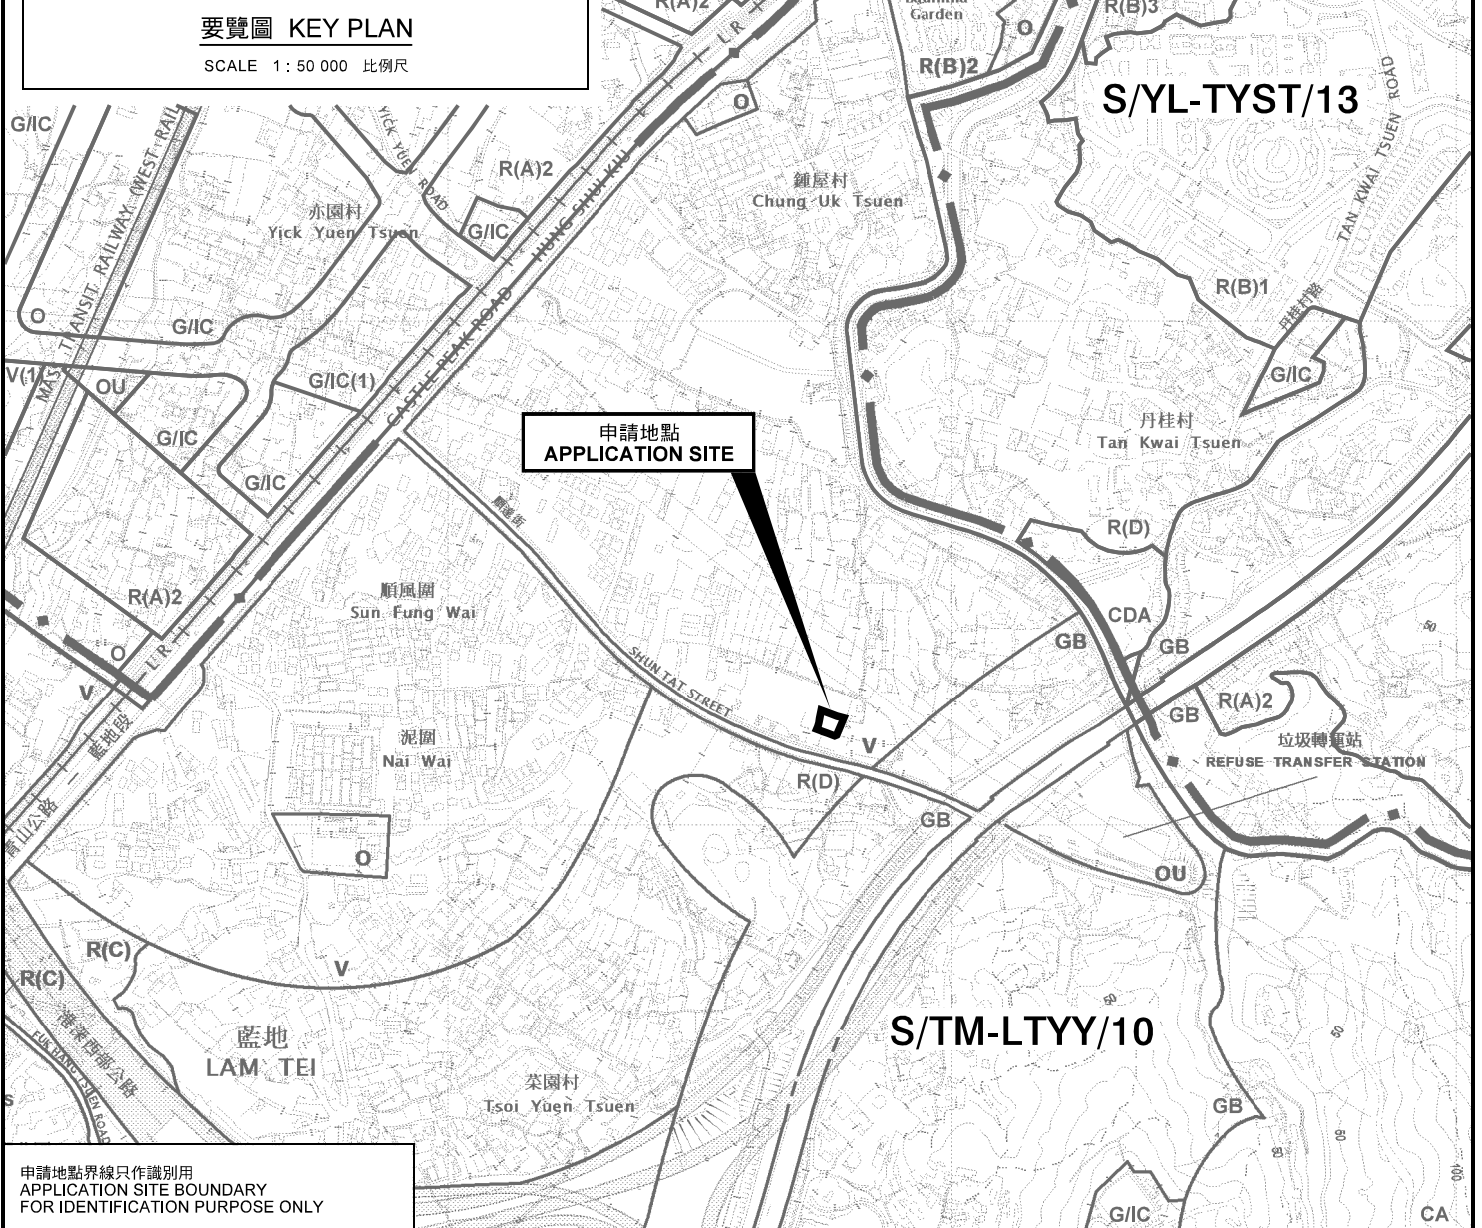

申請地點界線只作識別用
APPLICATION SITE BOUNDARY
FOR IDENTIFICATION PURPOSE ONLY

位置圖 LOCATION PLAN

擬議臨時商店及服務行業(為期3年)
新界屯門藍地順達街丈量約份
第124約地段第3866號B分段
PROPOSED TEMPORARY SHOP AND SERVICES
FOR A PERIOD OF 3 YEARS
LOT 3866 S.B IN D.D. 124, SHUN TAT STREET,
LAM TEI, TUEN MUN, NEW TERRITORIES

本摘要圖於2020年11月24日擬備，
所根據的資料為於2018年10月16日
核准的分區計劃大綱圖編號 S/TM-LTYT/10
EXTRACT PLAN PREPARED ON 24.11.2020
BASED ON OUTLINE ZONING PLAN No.
S/TM-LTYT/10 APPROVED ON 16.10.2018

SCALE 1 : 7 500 比例尺
米 100 0 100 200 300 米
METRES

規劃署
PLANNING
DEPARTMENT



參考編號
REFERENCE No.
A/TM-LTYT/401

圖 PLAN
A-1