


要覽圖 KEY PLAN

SCALE 1 : 50 000 比例尺

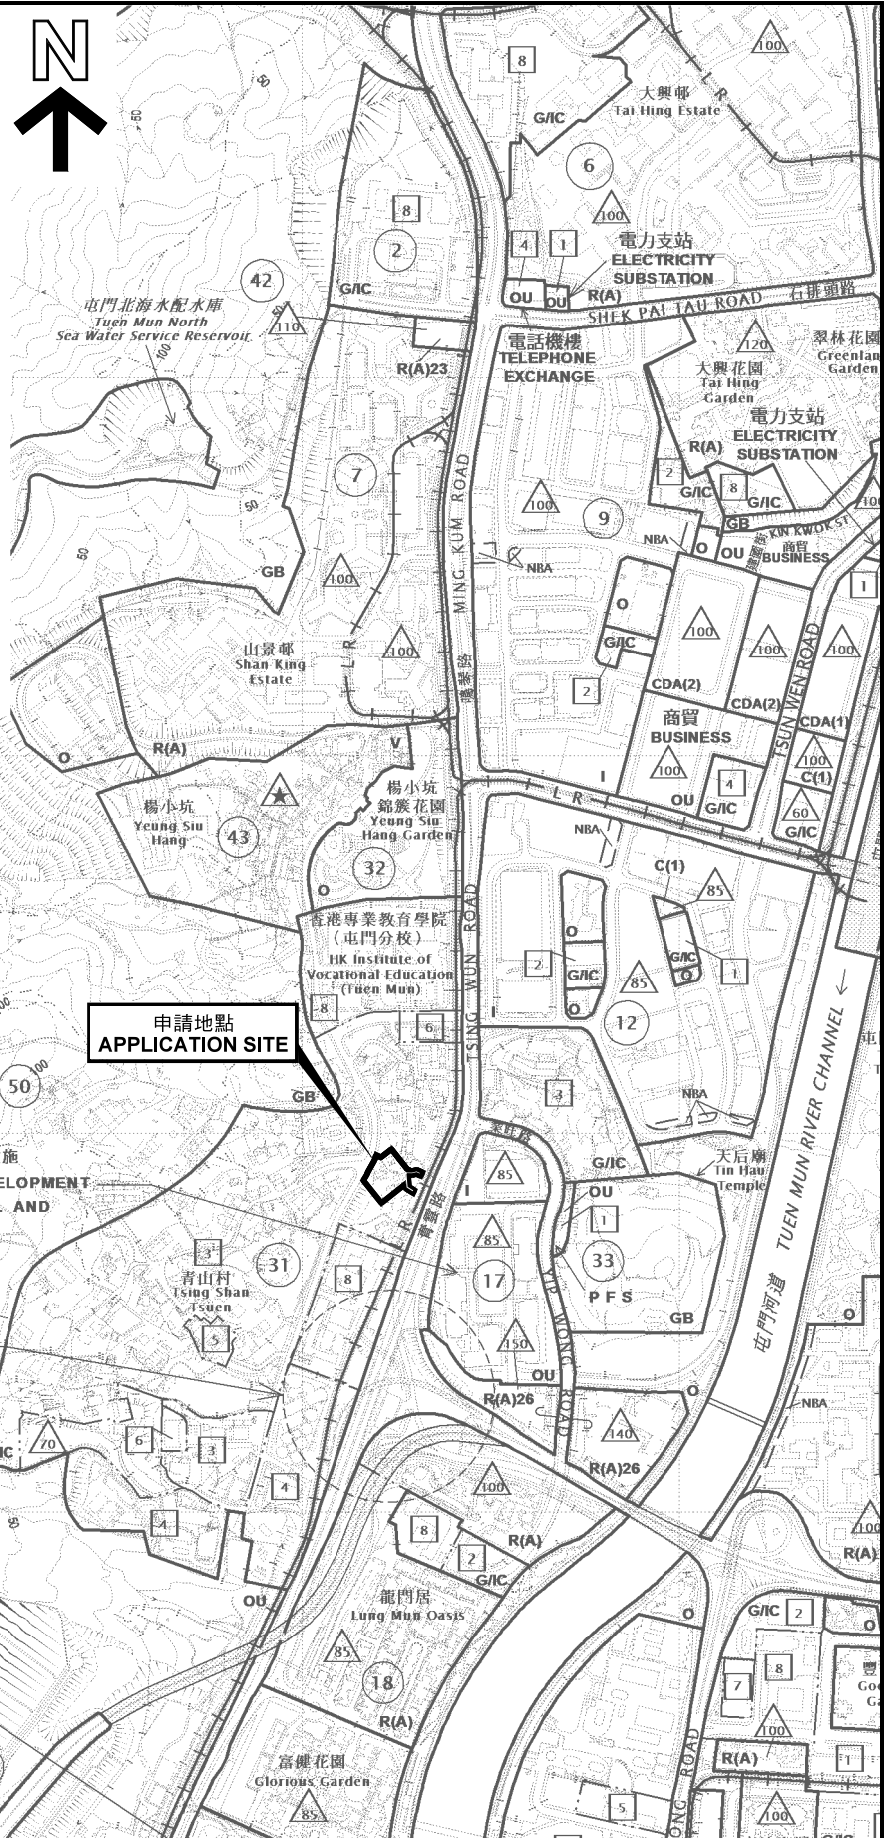

位置圖 LOCATION PLAN

擬議靈灰安置所
 新界屯門丈量約份第131約地段第813號餘段及
 地段第814號餘段和毗連政府土地
 PROPOSED COLUMBARIUM
 LOTS 813 R.P. AND 814 R.P. IN D.D. 131 AND
 ADJOINING GOVERNMENT LAND,
 TUEN MUN, NEW TERRITORIES

SCALE 1 : 10 000 比例尺

米 200 0 200 400 米
 METRES

規劃署
 PLANNING
 DEPARTMENT



參考編號
 REFERENCE No.
 A/TM/531

圖 PLAN
 A-1

申請地點界線只作識別用
 APPLICATION SITE BOUNDARY
 FOR IDENTIFICATION PURPOSE ONLY

本摘要圖於2019年1月14日擬備，
 所根據的資料為於2018年12月11日
 核准的分區計劃大綱圖編號 S/TM/35
 EXTRACT PLAN PREPARED ON 14.1.2019
 BASED ON OUTLINE ZONING PLAN No.
 S/TM/35 APPROVED ON 11.12.2018

綜合工業發展連附屬商業及社區設施
 COMPREHENSIVE INDUSTRIAL DEVELOPMENT
 WITH ANCILLARY COMMERCIAL AND
 COMMUNITY FACILITIES

有待詳細設計
 SUBJECT TO DETAILED DESIGN

青山
 CASTLE PEAK

輕鐵鐵路綜合發展區
 LIGHT RAIL COMPREHENSIVE DEVELOPMENT AREA

S/TM/35

申請地點
 APPLICATION SITE

屯門河
 TUEN MUN RIVER CHANNEL

申請地點
 APPLICATION SITE

要覽圖 KEY PLAN

SCALE 1 : 50 000 比例尺

位置圖 LOCATION PLAN

擬議靈灰安置所
 新界屯門丈量約份第131約地段第813號餘段及
 地段第814號餘段和毗連政府土地
 PROPOSED COLUMBARIUM
 LOTS 813 R.P. AND 814 R.P. IN D.D. 131 AND
 ADJOINING GOVERNMENT LAND,
 TUEN MUN, NEW TERRITORIES

SCALE 1 : 10 000 比例尺

米 200 0 200 400 米
 METRES

規劃署
 PLANNING
 DEPARTMENT



參考編號
 REFERENCE No.
 A/TM/531

圖 PLAN
 A-1

申請地點界線只作識別用
 APPLICATION SITE BOUNDARY
 FOR IDENTIFICATION PURPOSE ONLY

本摘要圖於2019年1月14日擬備，
 所根據的資料為於2018年12月11日
 核准的分區計劃大綱圖編號 S/TM/35
 EXTRACT PLAN PREPARED ON 14.1.2019
 BASED ON OUTLINE ZONING PLAN No.
 S/TM/35 APPROVED ON 11.12.2018

綜合工業發展連附屬商業及社區設施
 COMPREHENSIVE INDUSTRIAL DEVELOPMENT
 WITH ANCILLARY COMMERCIAL AND
 COMMUNITY FACILITIES

有待詳細設計
 SUBJECT TO DETAILED DESIGN

青山
 CASTLE PEAK

輕鐵鐵路綜合發展區
 LIGHT RAIL COMPREHENSIVE DEVELOPMENT AREA