

申請地點界線只作識別用
APPLICATION SITE BOUNDARY
FOR IDENTIFICATION PURPOSE ONLY

本摘要圖於2018年9月20日擬備，
所根據的資料為於2015年2月10日
核准的分區計劃大綱圖編號 S/TM/33
EXTRACT PLAN PREPARED ON 20.9.2018
BASED ON OUTLINE ZONING PLAN No.
S/TM/33 APPROVED ON 10.2.2015

位置圖 LOCATION PLAN

擬議綜合住宅發展
新界屯門掃管笏丈量約份第374約和
第375約多個地段和毗連政府土地
PROPOSED COMPREHENSIVE RESIDENTIAL DEVELOPMENT
VARIOUS LOTS IN D.D. 374 AND D.D. 375 AND
ADJOINING GOVERNMENT LAND,
SO KWUN WAT, AREA 56, TUEN MUN


SCALE 1 : 10 000 比例尺
米 METRES 200 0 200 400 METRES

規劃署
**PLANNING
DEPARTMENT**




參考編號
REFERENCE No.
A/TM/532

圖 PLAN
A-1a

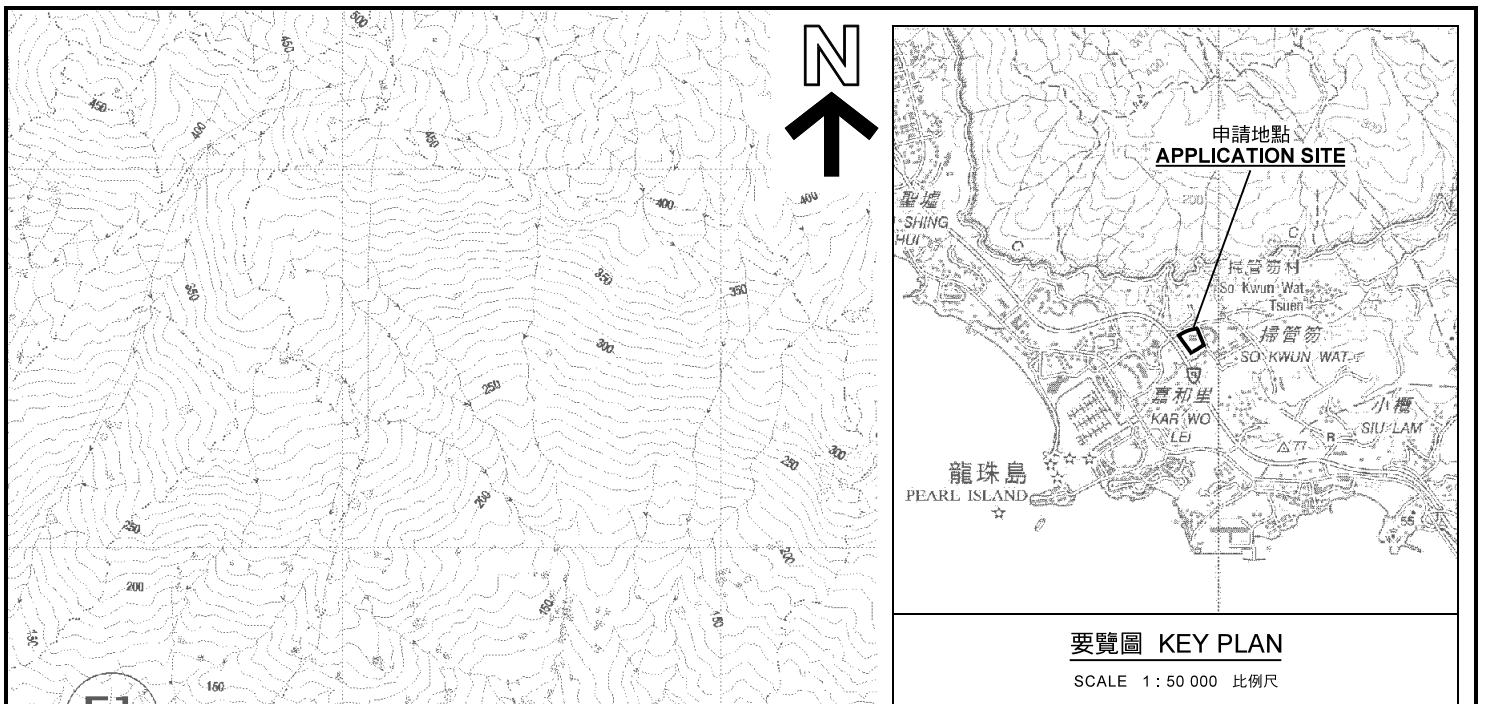

要覽圖 KEY PLAN
SCALE 1 : 50 000 比例尺

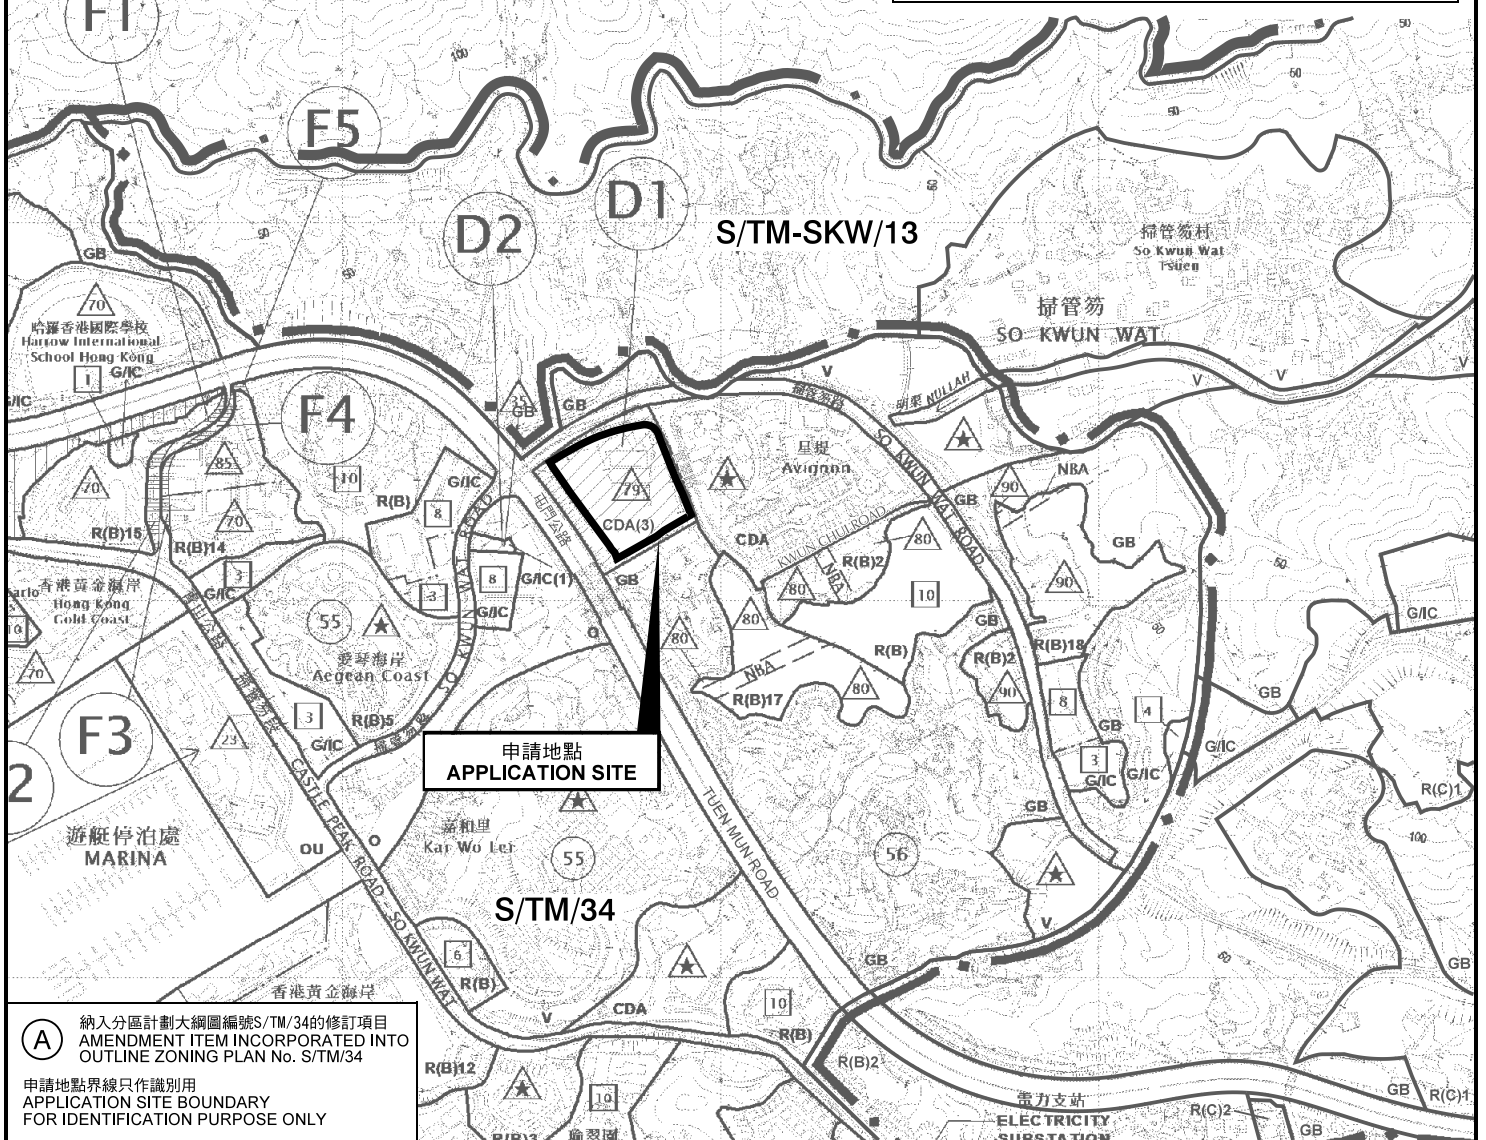

(A) 納入分區計劃大綱圖編號S/TM/34的修訂項目
AMENDMENT ITEM INCORPORATED INTO
OUTLINE ZONING PLAN No. S/TM/34
申請地點界線只作識別用
APPLICATION SITE BOUNDARY
FOR IDENTIFICATION PURPOSE ONLY

位置圖 LOCATION PLAN

擬議綜合住宅發展
新界屯門掃管笏丈量約份第374約和
第375約多個地段和毗連政府土地
PROPOSED COMPREHENSIVE RESIDENTIAL DEVELOPMENT
VARIOUS LOTS IN D.D. 374 AND D.D. 375 AND
ADJOINING GOVERNMENT LAND,
SO KWUN WAT, AREA 56, TUEN MUN

規劃署
PLANNING
DEPARTMENT



參考編號
REFERENCE No.
A/TM/532

圖 PLAN
A-1b

SCALE 1 : 10 000 比例尺
米 METRES 200 0 200 400 米 METRES

本摘要圖於2018年9月20日擬備，
所根據的資料為於2017年11月3日
展示的分區計劃大綱圖編號 S/TM/34
EXTRACT PLAN PREPARED ON 20.9.2018
BASED ON OUTLINE ZONING PLAN No.
S/TM/34 EXHIBITED ON 3.11.2017